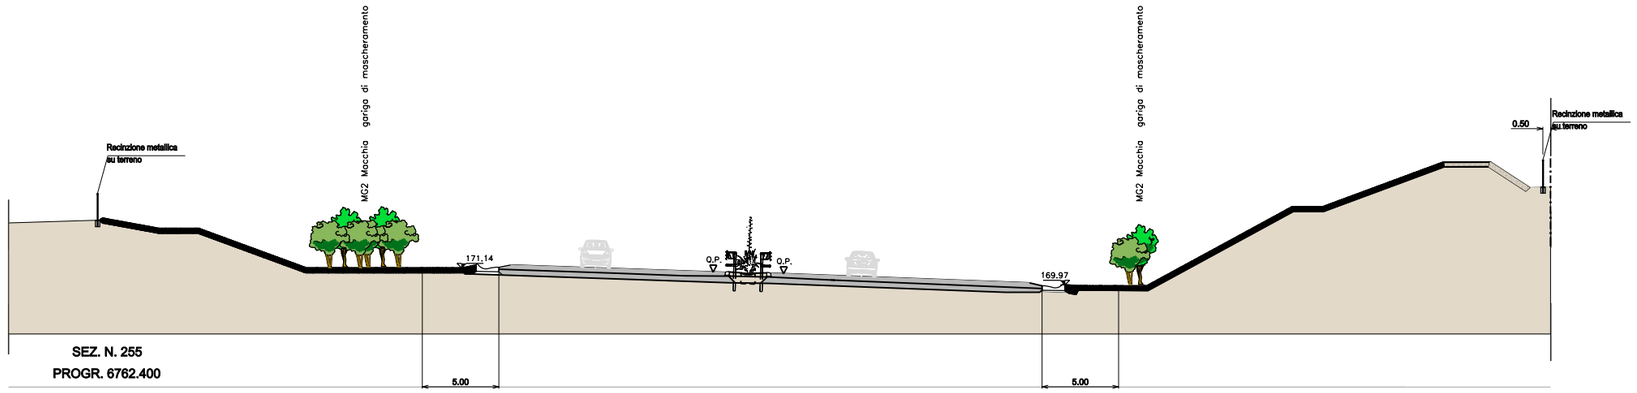

SEZ. N. 255
PROGR. 6762.400

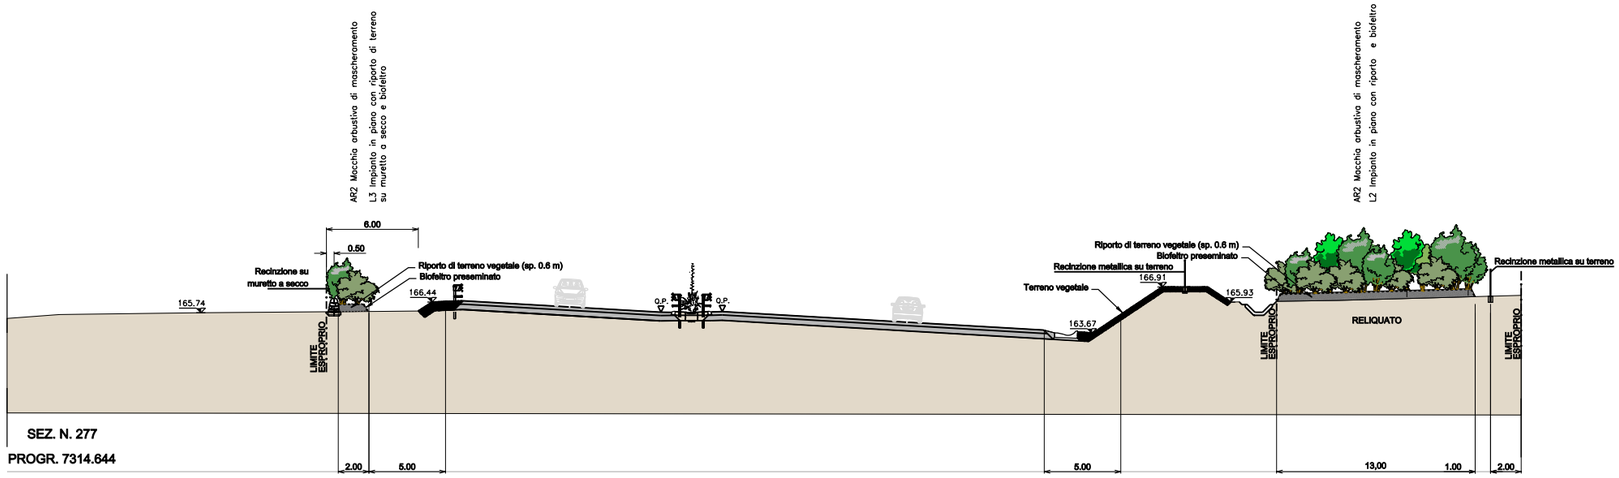

SEZ. N. 277
PROGR. 7314.644

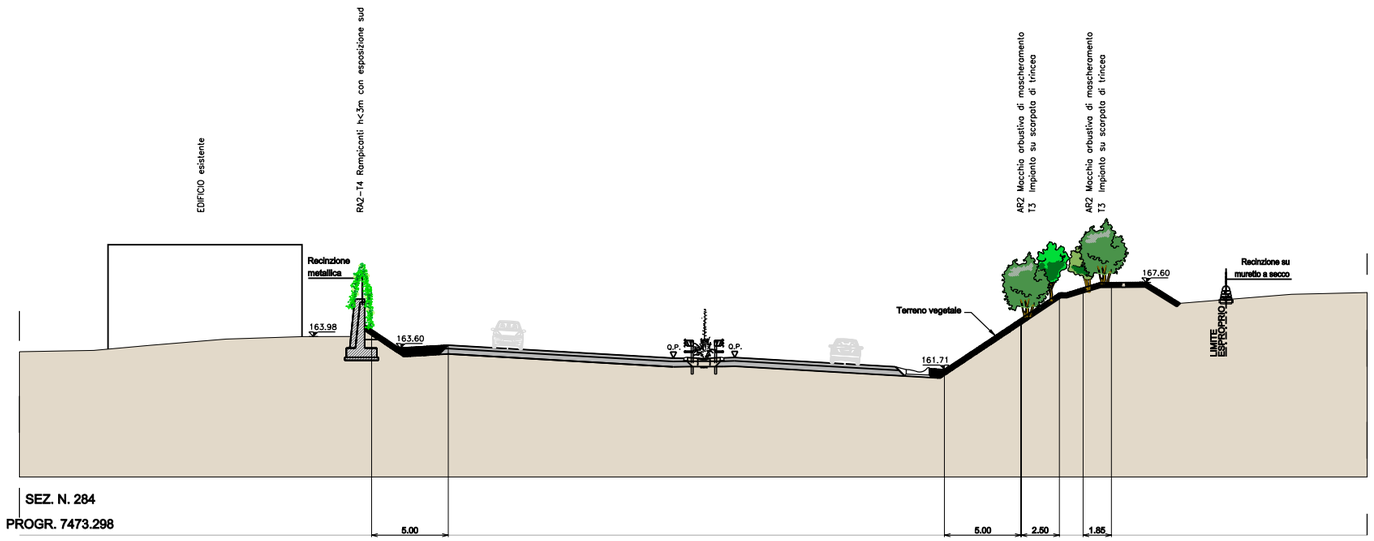

SEZ. N. 284
PROGR. 7473.298

0 4 8 12 16 20m

REV. N.	DATA	DESCRIZIONE	ELABORATO	VERIFICATO	APPROVATO
02	SET 2012	Conferimento materiali di risulta alla cava Truncafila	SEMPREBON	BETTINETTI	BUSOLA
01	MAR 2011	Adeguamento Normativo	ROSSI	BETTINETTI	BETTINETTI
00					

SOSTITUISCE L'ELABORATO N° | SOSTITUITO DALL'ELABORATO N°

CONSORZIO PER LE AUTOSTRADE SICILIANE

AUTOSTRADA SIRACUSA – GELA

2° TRONCO: ROSOLINI – RAGUSA
LOTTO 9 : "SCICLI"

PROGETTO ESECUTIVO

MITIGAZIONE DELL'IMPATTO PAESAGGISTICO

SEZIONI ESPLICATIVE

TAVOLA 3

ELABORATO N.	A18-9-MT-s03
DATA	LUGLIO 2004
CODICE FILE	A18-9-MT-s03.dwg

PROGETTAZIONE: PROGINTRAS

IL RESPONSABILE : DOTT. ING. F. BUSOLA

OPERA PROTETTA AI SENSI DELLA LEGGE 22 APRILE 1941 N. 633 TUTTI I DIRITTI RISERVATI
QUALSIASI RIPRODUZIONE ED UTILIZZAZIONE NON AUTORIZZATE SARANNO PERSEGUITE A RIGORE DI LEGGE