



SEZ. N. 374
PROGR. 8981.609

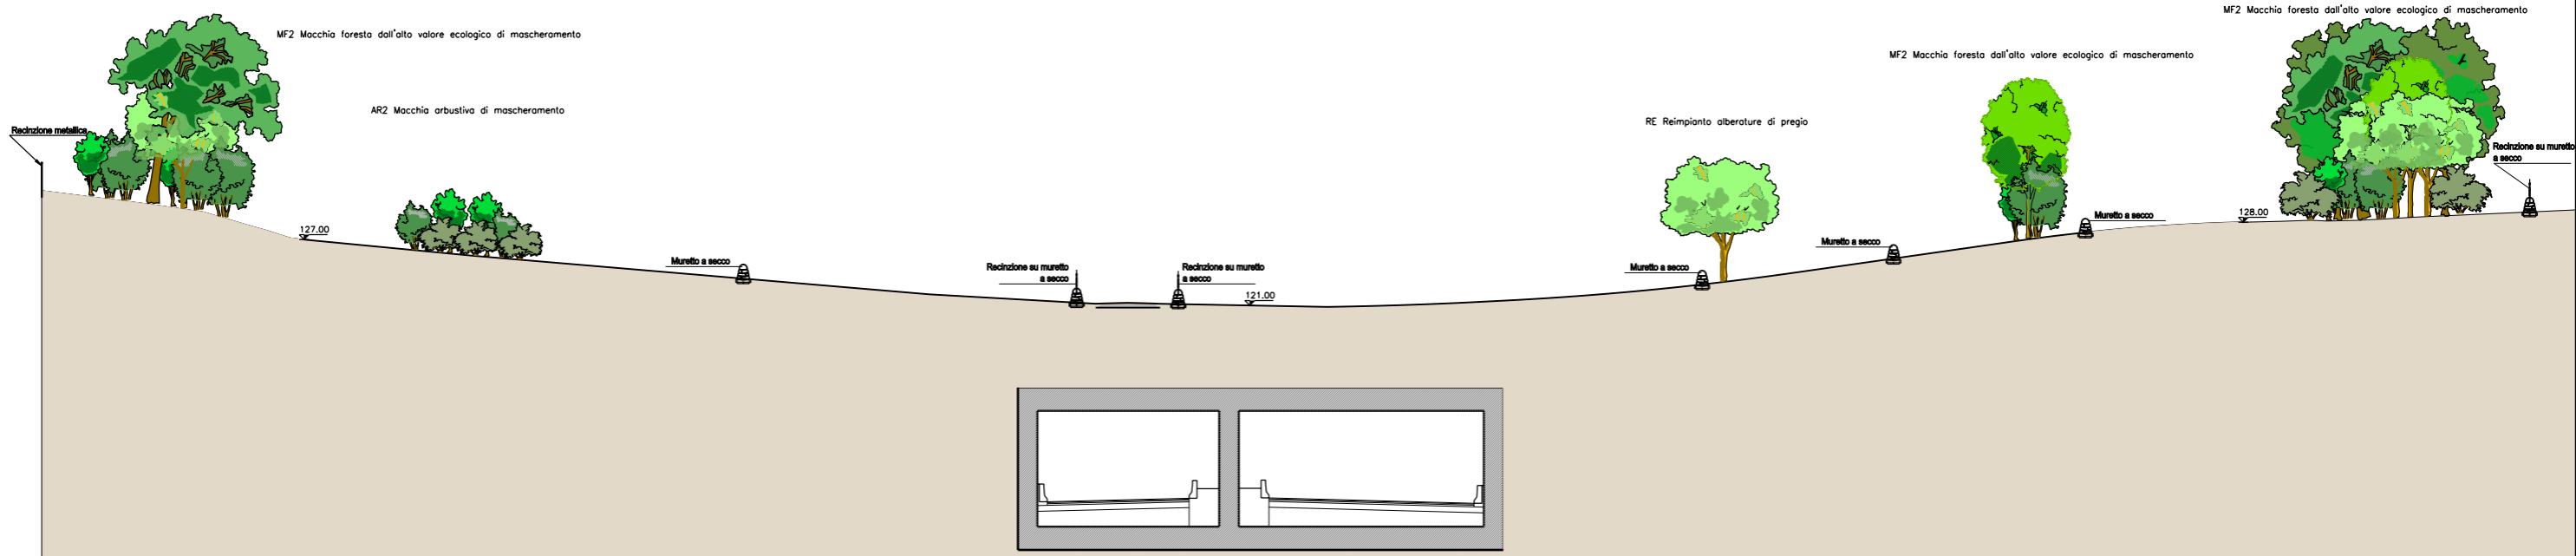

SEZ. 401
PROGR. 9407.568

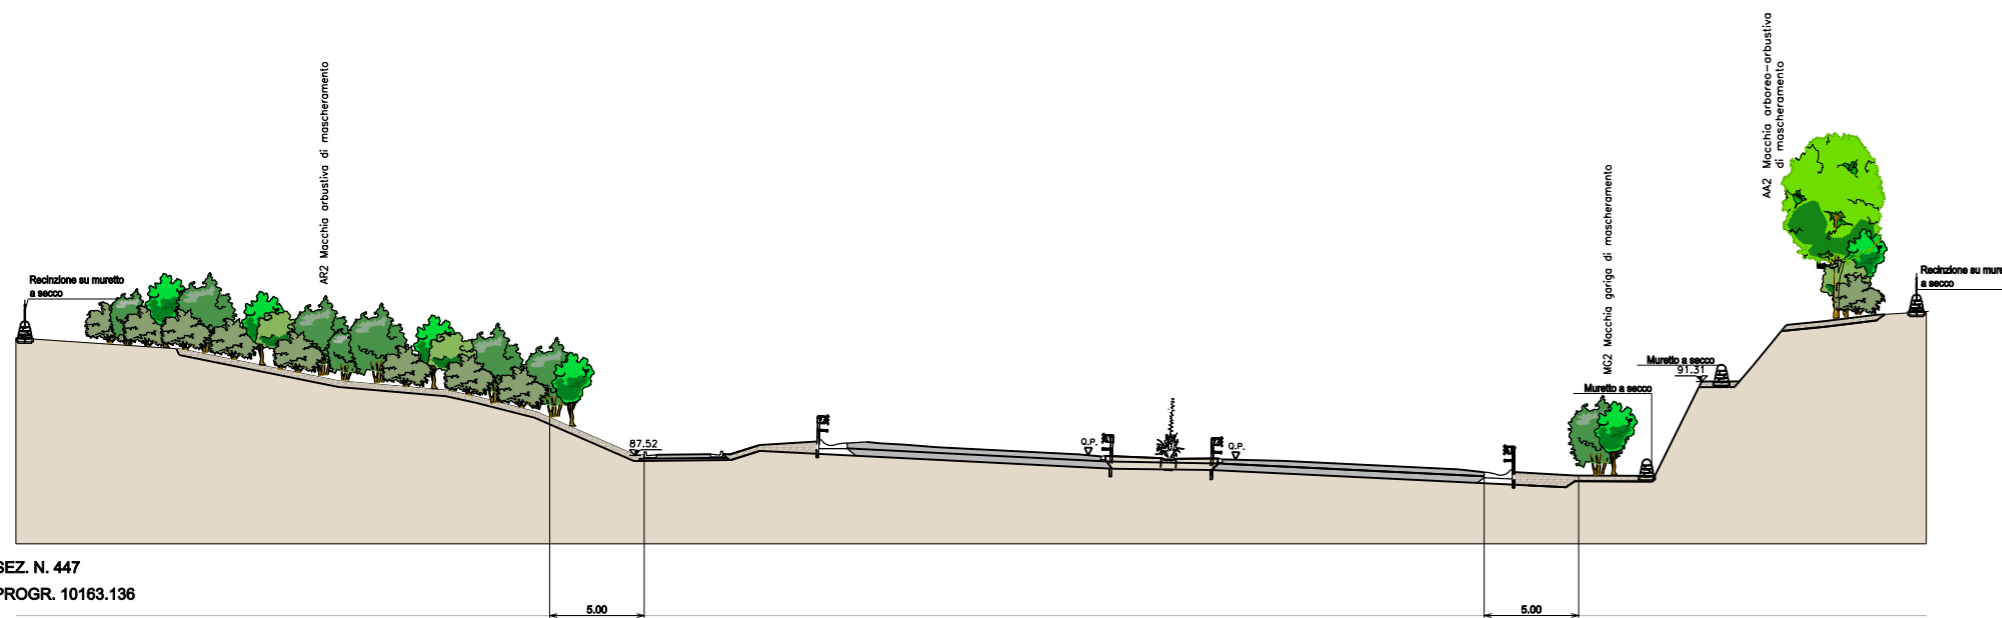

SEZ. N. 447
PROGR. 10163.136



02	SET 2012	Conferimento materiali di risulta alla cava Truncalia	SEMPREBON	BETTINETTI	BUSOLA
01	MAR 2011	Adeguamento Normativa	ROSSI	BETTINETTI	BETTINETTI
00					
REV. N.	DATA	DESCRIZIONE	ELABORATO	VERIFICATO	APPROVATO
SOSTITUISCE L'ELABORATO N°			SOSTITUITO DALL'ELABORATO N°		
CONSORZIO PER LE AUTOSTRADE SICILIANE AUTOSTRADA SIRACUSA – GELA 2° TRONCO: ROSOLINI – RAGUSA LOTTO 9 : "SICLI" PROGETTO ESECUTIVO					
MITIGAZIONE DELL'IMPATTO PAESAGGISTICO SEZIONI ESPLICATIVE TAVOLA 5					
ELABORATO N.	A18-9-MT-s05		PROGETTAZIONE		
DATA	LUGLIO 2004		IL RESPONSABILE : DOTT. ING. F. BUSOLA		
CODICE FILE	A18-9-MT-s05.dwg				
OPERA PROTETTA AI SENSI DELLA LEGGE 22 APRILE 1941 N. 633 TUTTI I DIRITTI RISERVATI QUALSIASI RIPRODUZIONE ED UTILIZZAZIONE NON AUTORIZZATE SARANNO PERSEGUITE A RICORRERE DI LEGGE					