



| HE.19.0040-LECCE 90 201900270 25.0MW - 23.3MW MODULI FV - 8.25MW BESS | | | | | | | |
|---|------------|---|----------|---|-----------------|--------------------|----------------|
| CAMPI | INVERTER | TRACKER | STRINGHE | STRING BOX | POTENZA IMMESSA | POTENZA INSTALLATA | RAPPORTO DC/AC |
| CAMPO 1 | INVERTER 1 | 123 TRACKER 52 MODULI 64 TRACKER 26 MODULI 54 TRACKER 13 MODULI | 337 | 10 STRING BOX 32 IN 1 STRING BOX 16 IN | 4200kW | 4819.1kW | 1.147405 |
| CAMPO 2 | INVERTER 2 | 96 TRACKER 52 MODULI 50 TRACKER 26 MODULI 26 TRACKER 13 MODULI | 255 | 8 STRING BOX 32 IN | 2800kW | 3646.5kW | 1.302321 |
| CAMPO 3 | INVERTER 3 | 252 TRACKER 52 MODULI 72 TRACKER 26 MODULI | 298 | 9 STRING BOX 32 IN 1 STRING BOX 16 IN | 4000kW | 4261.4kW | 1.065350 |
| | INVERTER 4 | 40 TRACKER 13 MODULI | 298 | 9 STRING BOX 32 IN 1 STRING BOX 16 IN | 4000kW | 4261.4kW | 1.065350 |
| CAMPO 4 | INVERTER 5 | 175 TRACKER 52 MODULI 64 TRACKER 26 MODULI | 223 | 7 STRING BOX 32 IN | 2800kW | 3188.9kW | 1.138893 |
| | INVERTER 6 | 62 TRACKER 13 MODULI | 222 | 7 STRING BOX 32 IN | 2800kW | 3174.6kW | 1.133786 |
| TOTALI FV | | 646 TRACKER 52 MODULI 250 TRACKER 26 MODULI 182 TRACKER 13 MODULI | 1633 | 50 STRING BOX 32 IN 3 STRING BOX 16 IN | 20600kW | 23351.9kW | 1.133587 |
| BESS | INVERTER 7 | | | | 4400kW | 8250.0kW | |
| TOTALI | | | | | 25000kW | | |


TIPICO COLLEGAMENTO MODULI FOTOVOLTAICI SU UNICO TRACKER
TILT +/-60A
NUMERO MODULI 1Vx52 (26 moduli per stringa)

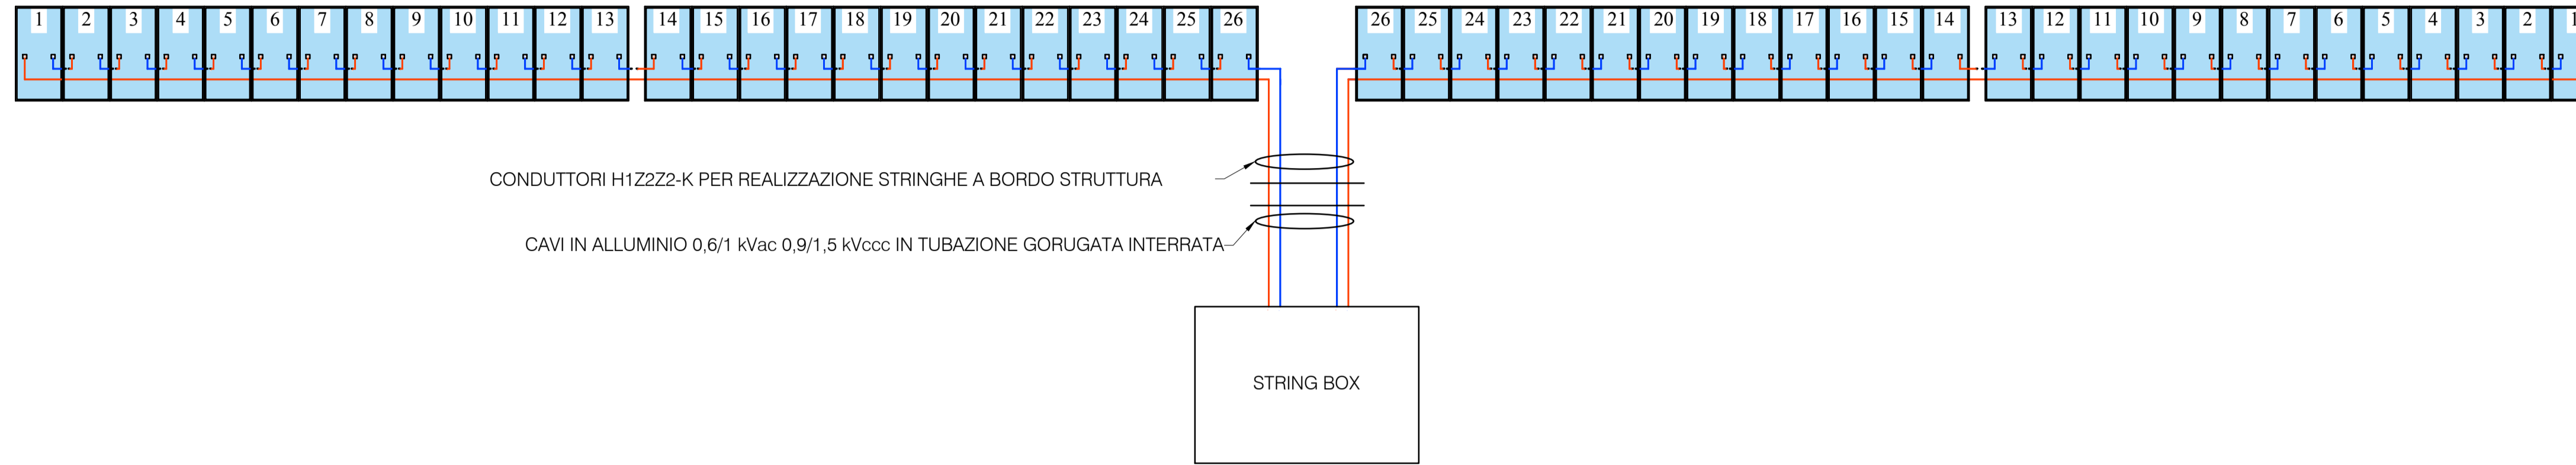

TIPICO COLLEGAMENTO MODULI FOTOVOLTAICI SU UNICO TRACKER
TILT +/-60A
NUMERO MODULI 1Vx26 (26 moduli per tracker)

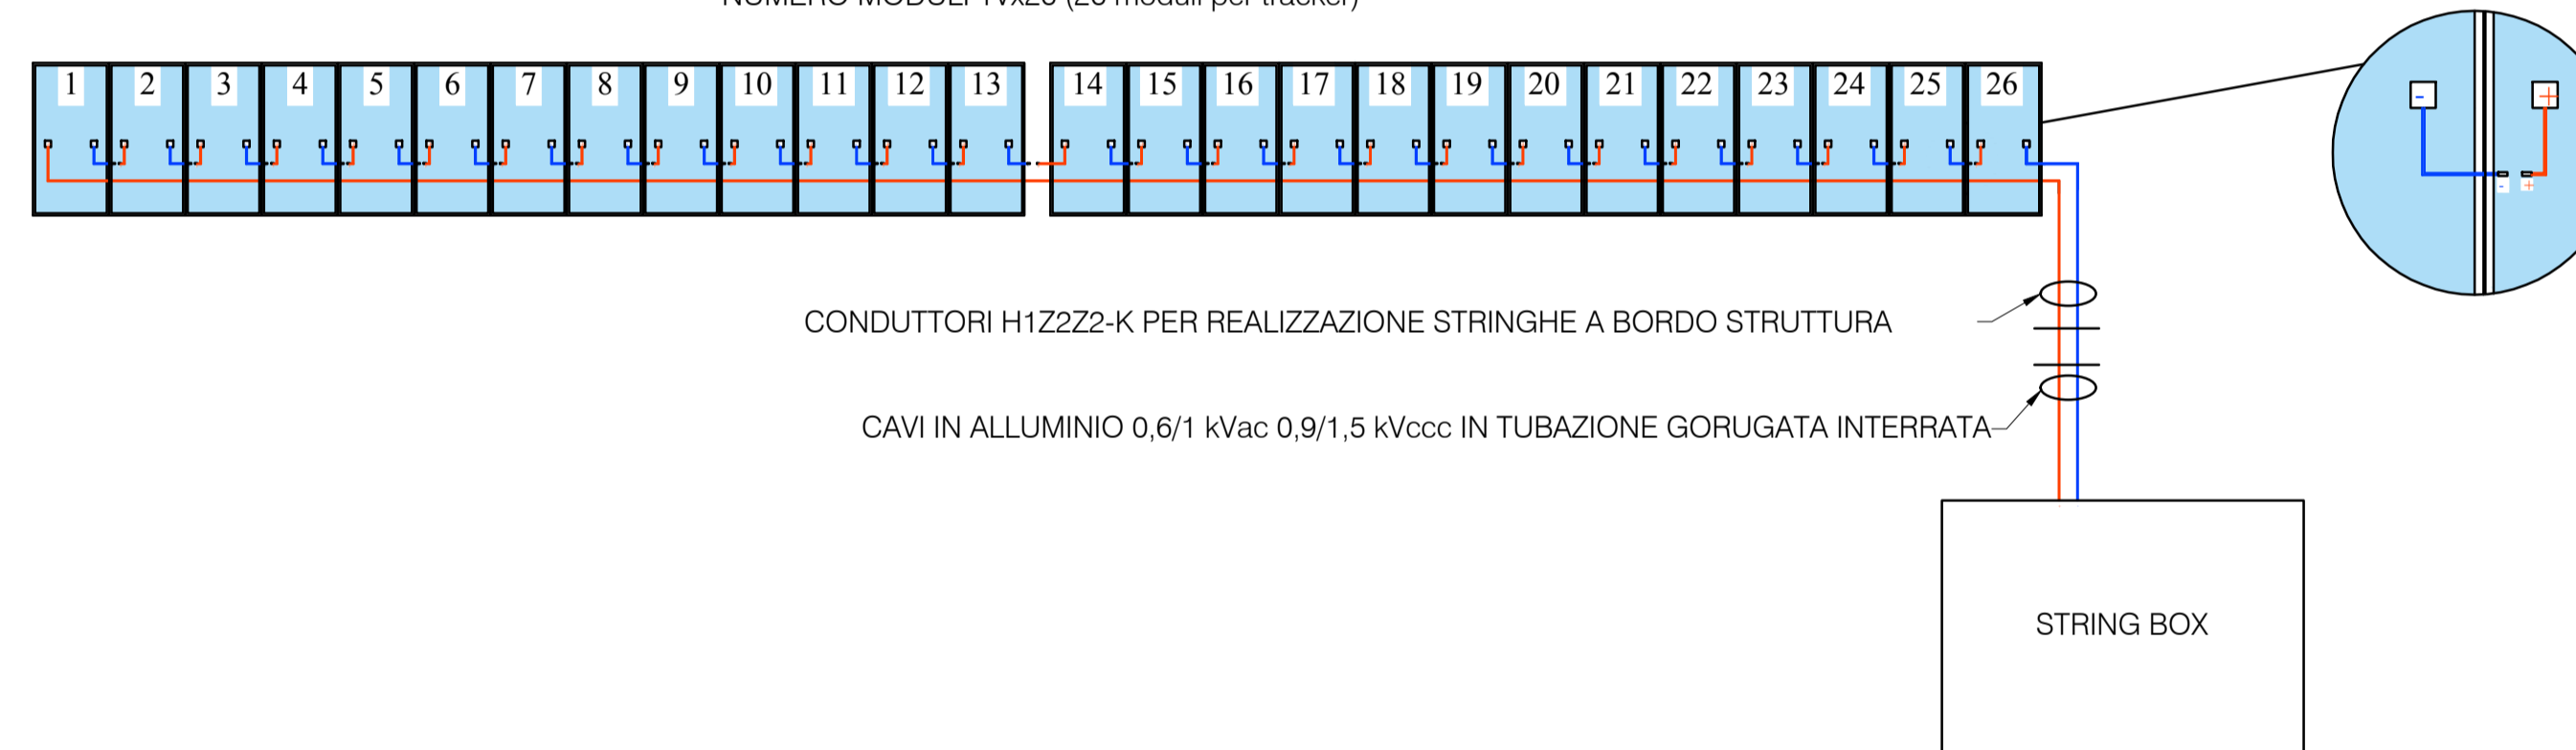

TIPICO COLLEGAMENTO MODULI FOTOVOLTAICI SU TRACKER DIFFERENTI
TILT +/-60A
NUMERO MODULI 1Vx13 (26 moduli per stringa)

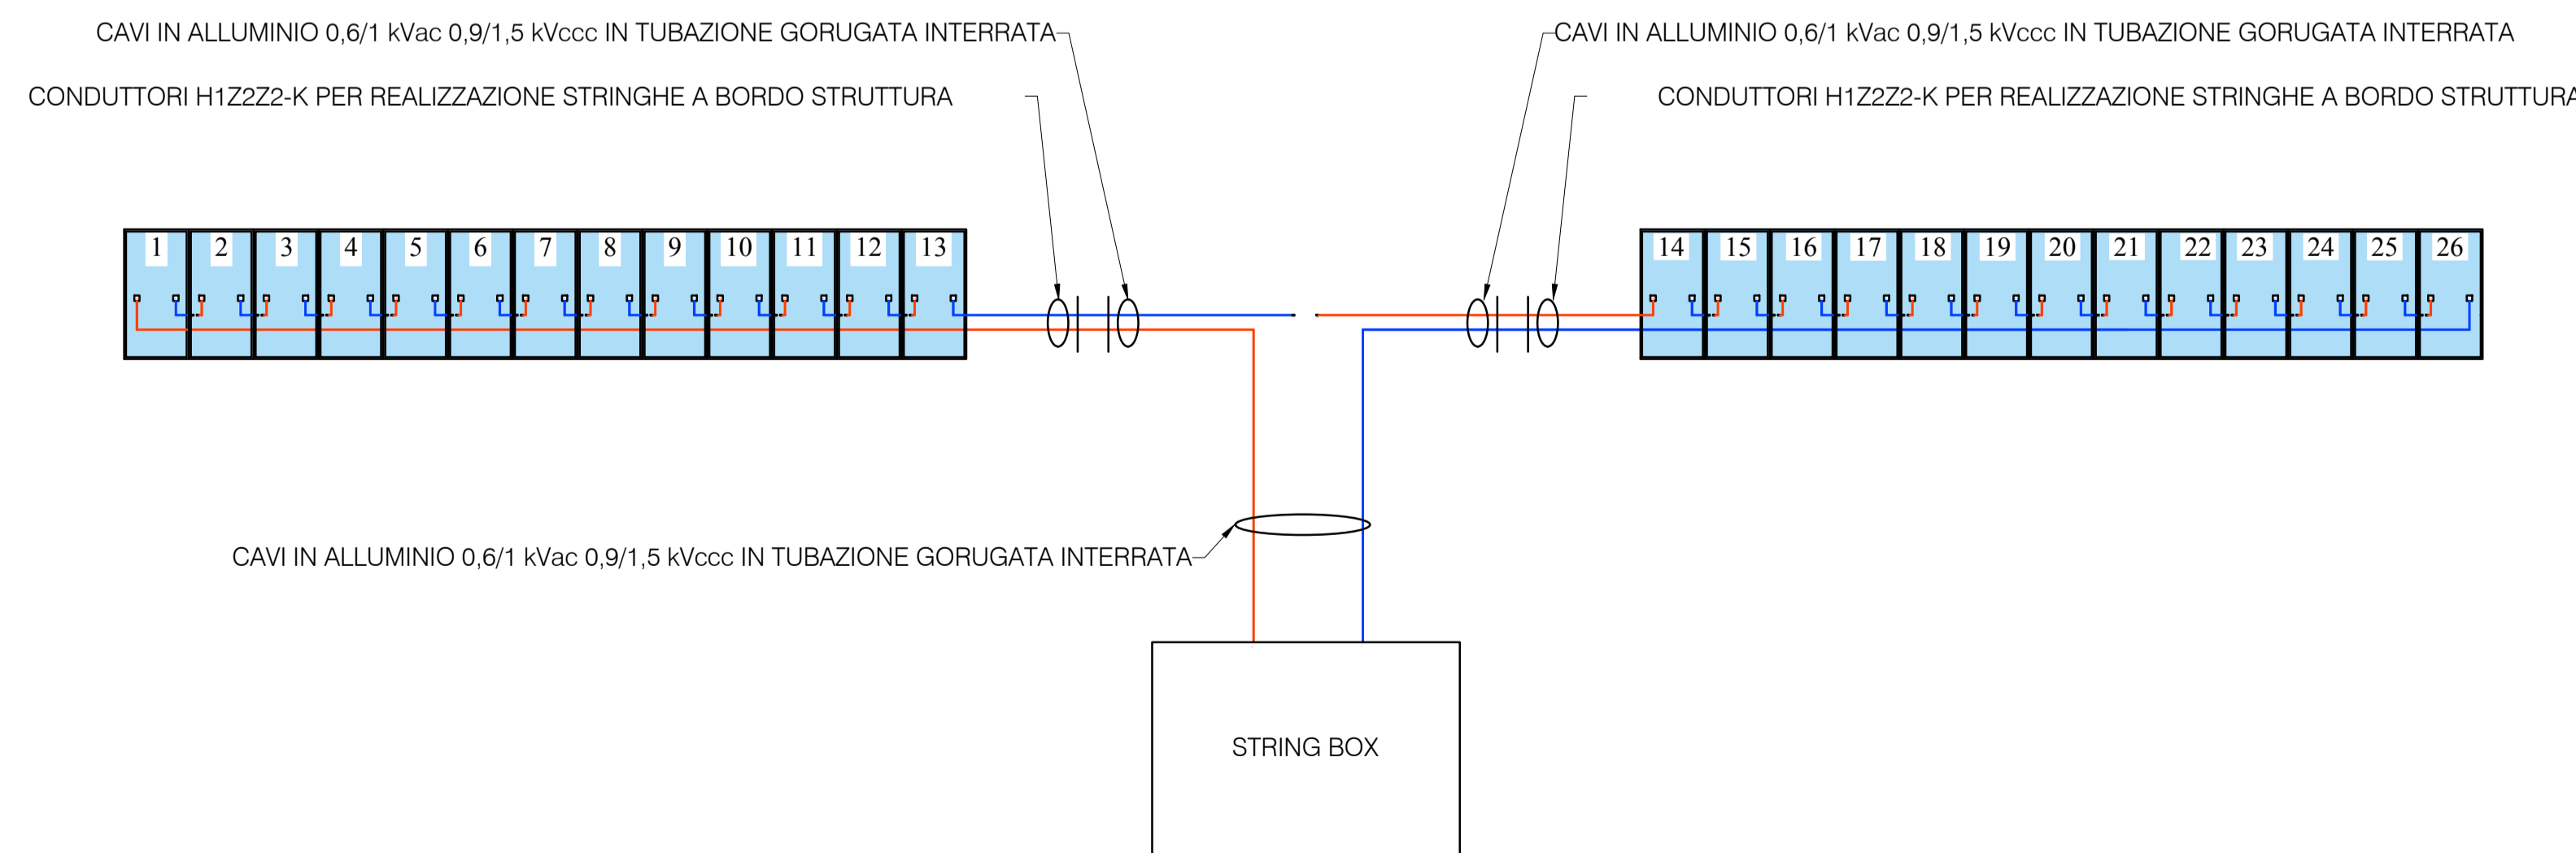



PROponente:
HEPV10 S.R.L.
via Alto Adige, 160/A - 38121 Trento (TN)
hepv10srl@legalmail.it

MANAGEMENT:
EHM.Solar
EHM SOLAR S.R.L.
Via della Renna, 20 38100 Bolzano - Italy
tel. +39 0451 732700
fax. +39 0451 732799
info@ehm-solar
c.fiscale_p.iva e R.I. 03033000211

NOME COMMessa:
COSTRUZIONE ED ESERCIZIO DI NUOVO IMPIANTO AGROVOLTAICO CON NOMINALE PARI A 25.000 kW, POTENZA MODULI PARI A 23.351,90 kWp E SISTEMA DI ACCUMULO PARI A 4.400,00kW/8.250,00kWh CON RELATIVO COLLEGAMENTO ALLA RETE ELETTRICA, SITO NEL COMUNE DI LECCE (LE) - IMPIANTO 90

STATO DI AVANZAMENTO COMMessa:
PROGETTO DEFINITIVO PER AUTORIZZAZIONE UNICA

CODICE COMMessa:
HE.19.0040

PROGETTAZIONE INGEGNERISTICA:
Heliopolis
Galleria Passarella, 1 20122 Milano - Italy
tel. +39 02 37693950
via Alto Adige, 160/A 38121 Trento - Italy
tel. +39 0451 732700
fax. +39 0451 732799
www.heliopolis.eu
info@heliopolis.eu
c.fiscale_p.iva e R.I. Milano 08345510993

PROGETTISTA:
ORDINE DEGLI INGEGNERI DELLA PROV. DI TRENTO
dott. ing. A. BUZZI
ISCRIZIONE ALBO N° 2435



AMBIENTE IDRAULICA STRUTTURE
Dott. Ing. Oreste Tricario
Via della Resistenza, 48B1 - 70125 Bari (BA)
t. +39 080 3219045
info@atechar.net www.atechar.net

STUDI ARCHEOLOGICI
Dott.ssa Paola Iacovazzo
via del Tratturillo Tarantino n. 6 - 74123 Taranto (TA)
museion-archeologia@libero.it

RILIEVI TOPOGRAFICI E STUDI GEOLOGICI
GEOSECURE Geological & Geophysical Services
Via Tuscolana, 1023 - 00174 Roma (RM) SEDE LEGALE
Via Barcellona, 18 - 86021 Boiano (CB) SEDE OPERATIVA
t. +39 0874781100 info@geosecure.it

TECH
SISTEMI DI IRRADIAZIONE

MUSEION

COLLABORATORE: **Girardi per.ind. Mirko**

STUDI PEDO-AGRONOMICI
Dott. Agr. Matteo Sorrenti

STUDI FAUNISTICI
Dott. Nat. Maria Grazia Fracalieri

CONSULENZA LEGALE
STUDIO LEGALE PATRINO
Via Argos, 33 Bari
t.f. +39 080 8600338

| | | | | | |
|----------------------------|---|---------------------|-----------|----------------------------------|------------------------------|
| OGGETTO: TIPICI STRINGA | SCALA: - | DATA: MARZO 2022 | | | |
| | NOME FILE: BUBY814_ElaboratoGrafico_07A_01.pdf | TAVOLA: DFV_PC01 | | | |
| N. REV. | DATA | REVISIONE | ELABORATO | VERIFICATO | VALIDATO |
| 0 | 03.2022 | Emissione | M.Girardi | responsabile commessa A.Buzzi | direttore tecnico N.Zuech |