






TIPO TRACKER DI SUPPORTO MODULI FOTOVOLTAICI  
 TILT +/-60°  
 ANCORAGGIO CON VITI DI PROFONDITA'  
 NUMERO MODULI 1Vx52 (52moduli per tracker)  
 PUNTI DI ANCORAGGIO AL TERRENO n°8  
 PUNTO DI ANCORAGGIO E SOSTEGNO MOTORIZZAZIONE n°1 scala 1:100

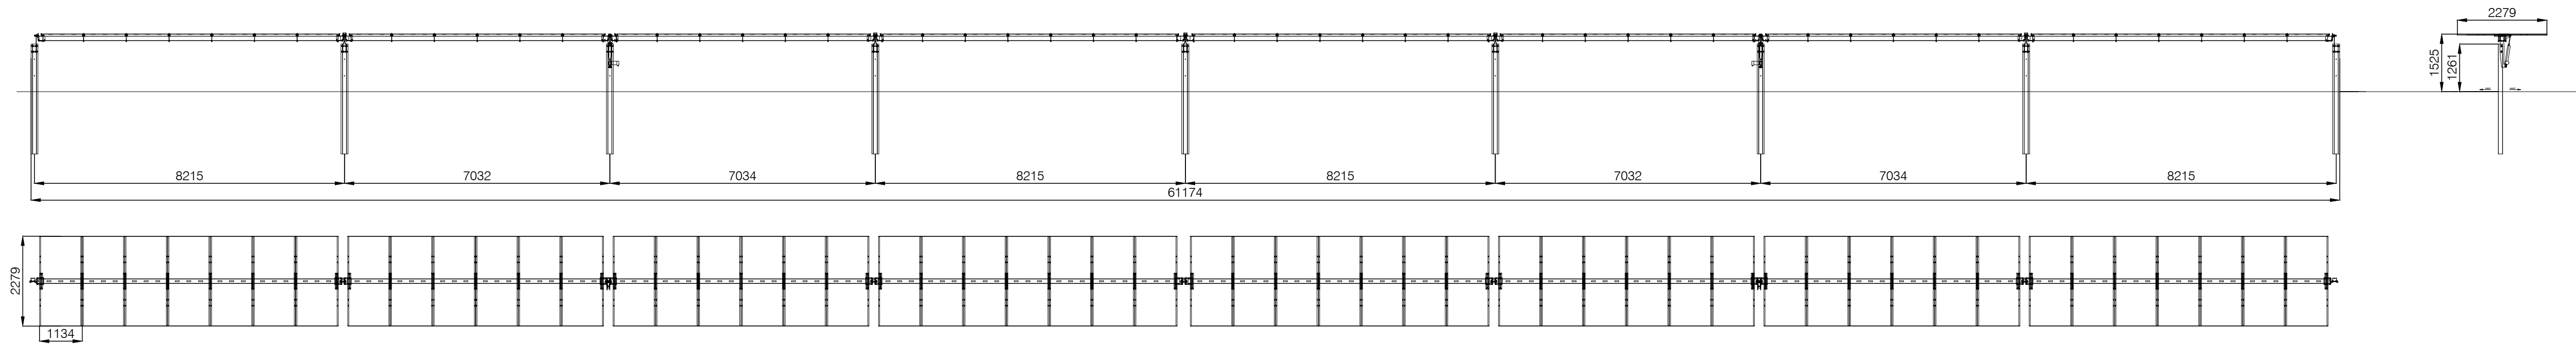


TIPO TRACKER DI SUPPORTO MODULI FOTOVOLTAICI  
 TILT +/-60°  
 ANCORAGGIO CON VITI DI PROFONDITA'  
 NUMERO MODULI 1Vx26 (26moduli per tracker)  
 PUNTI DI ANCORAGGIO AL TERRENO n°4  
 PUNTO DI ANCORAGGIO E SOSTEGNO MOTORIZZAZIONE n°1 scala 1:100

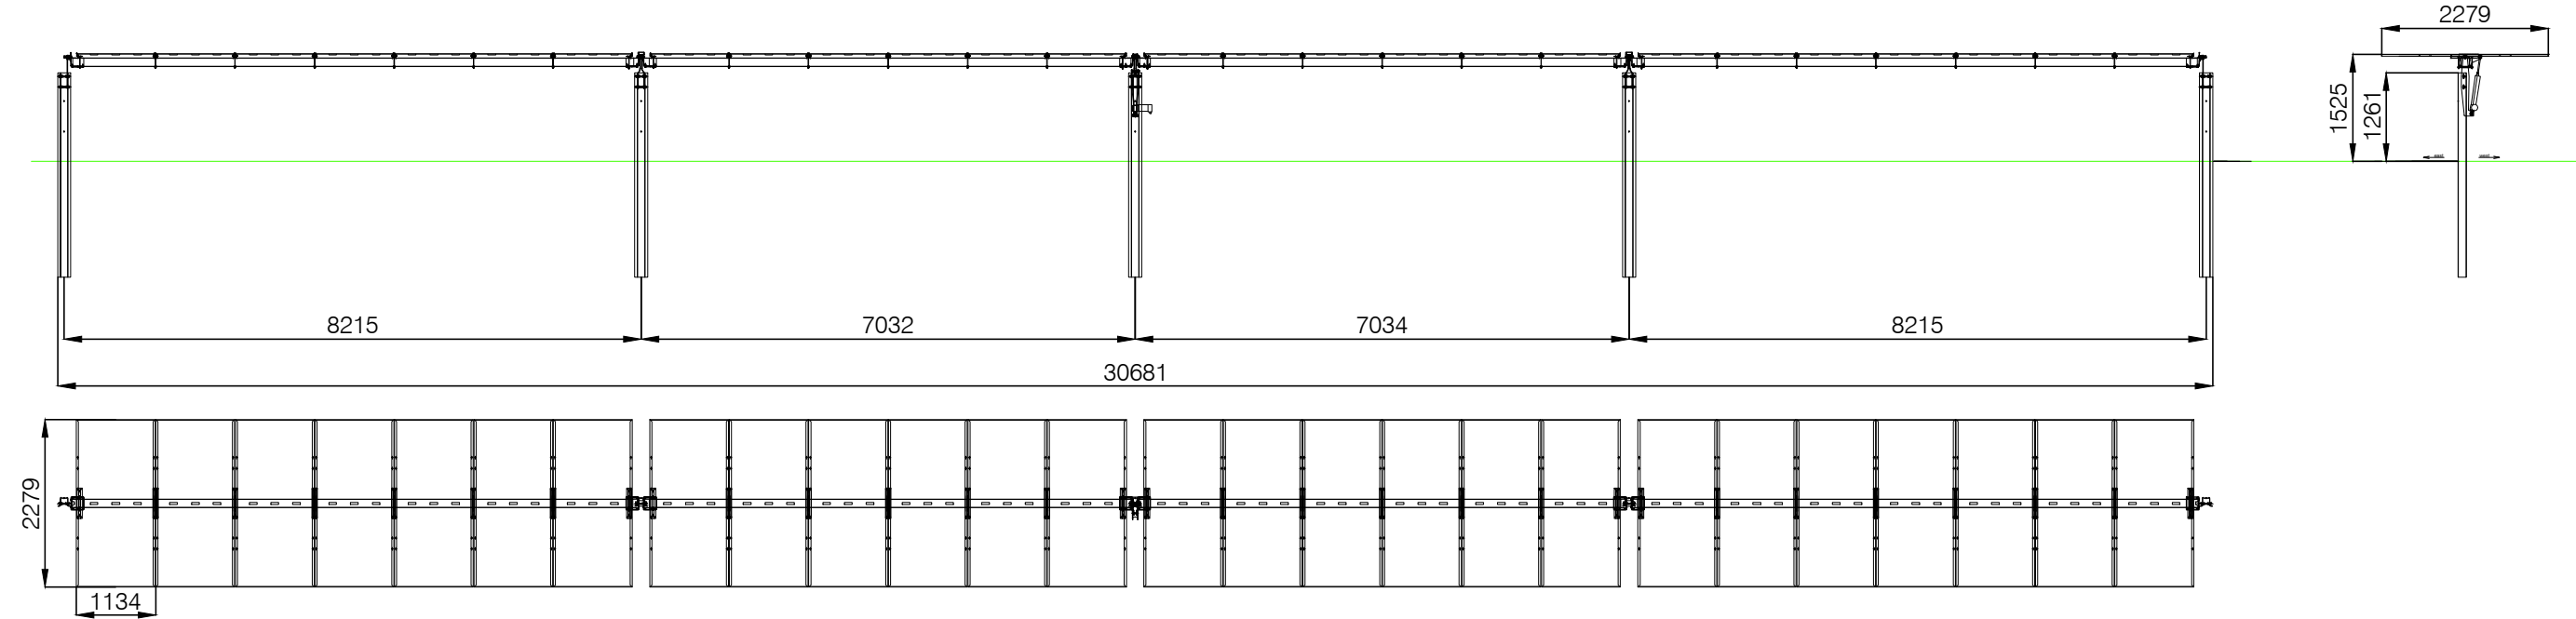

VISTE LATERALI scala 1:50

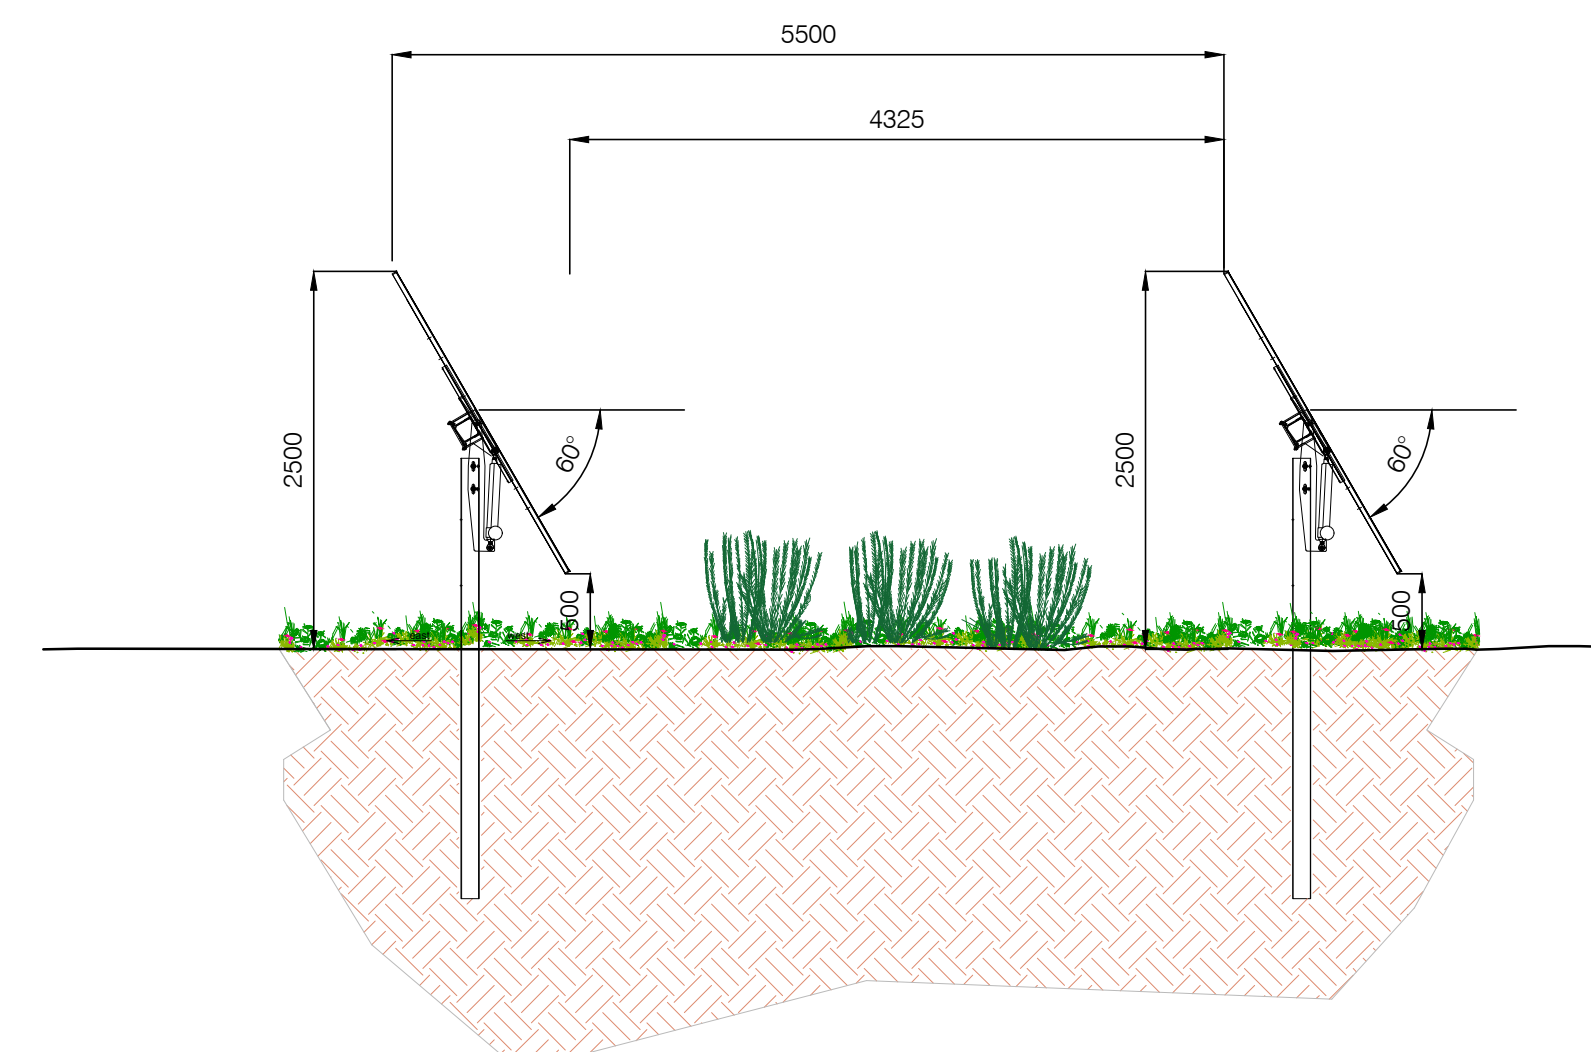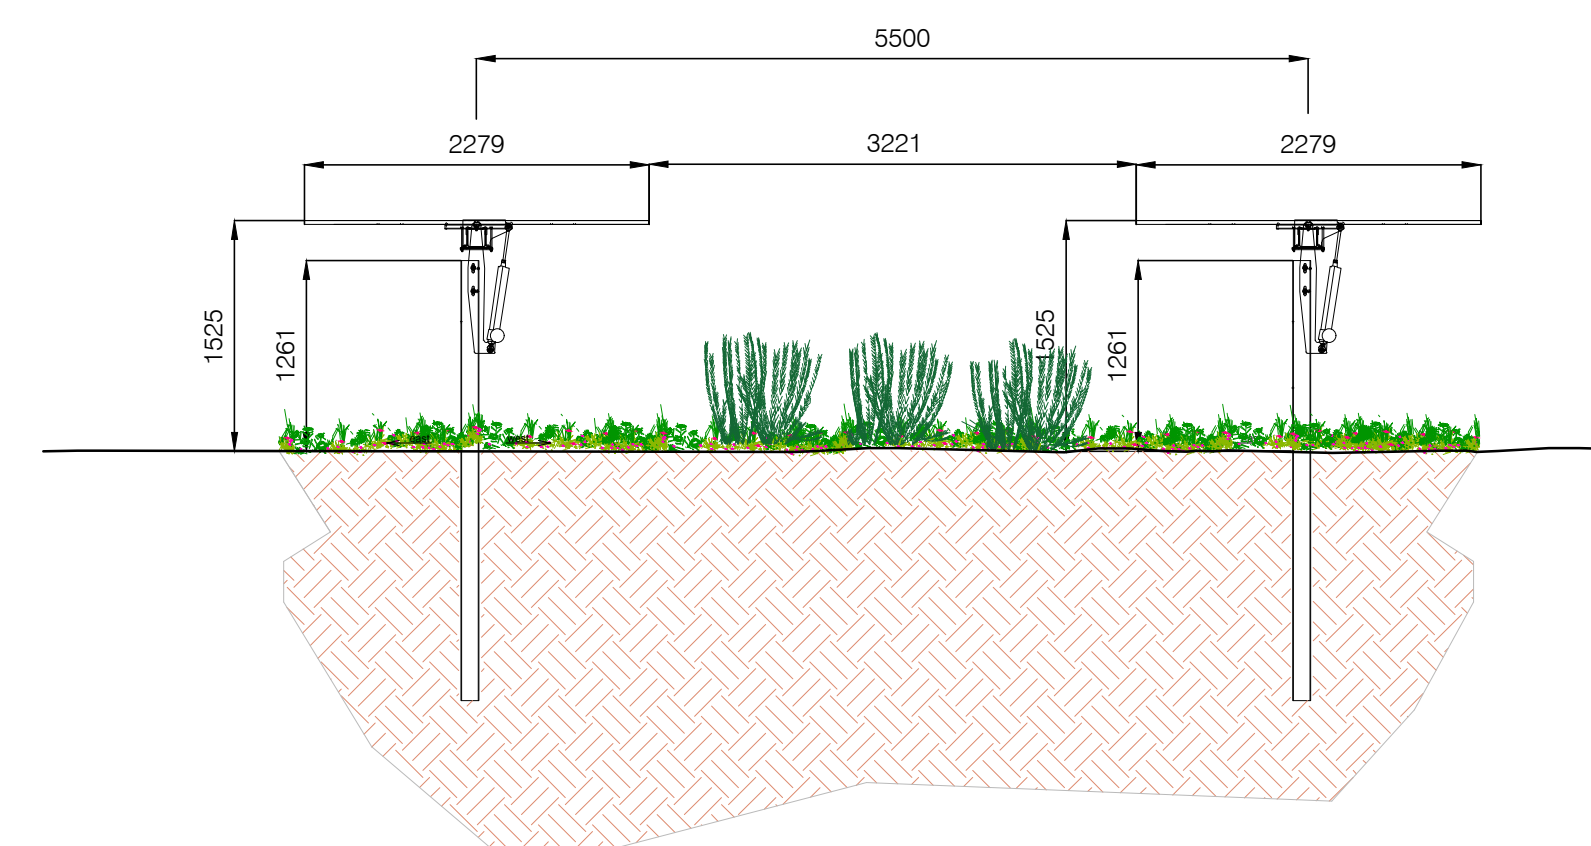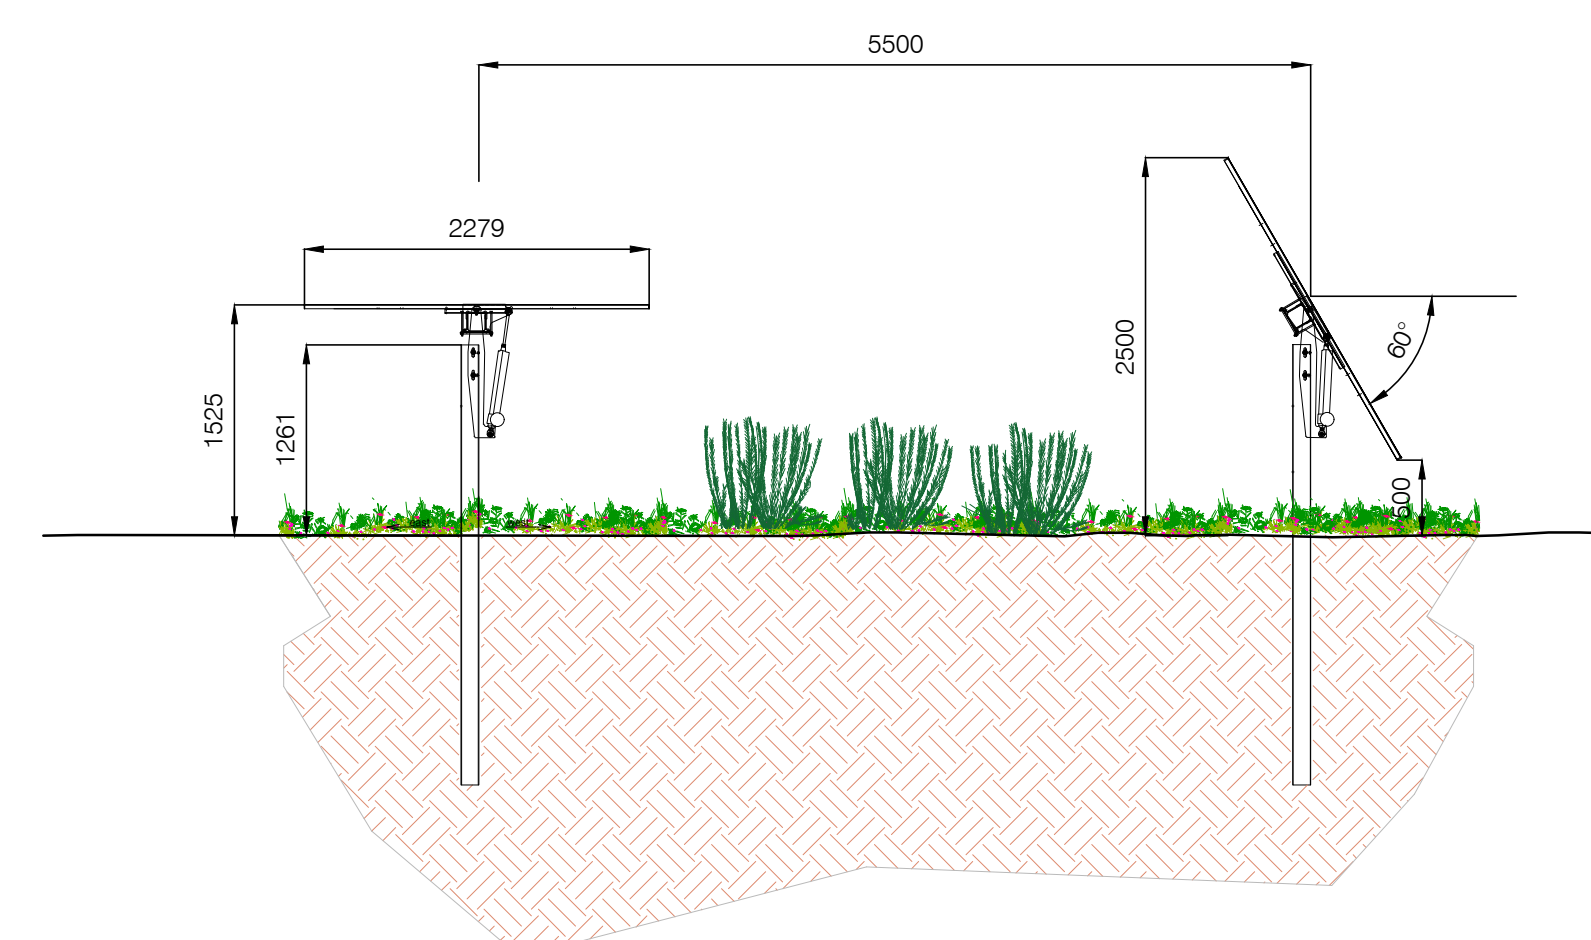

TIPO TRACKER DI SUPPORTO MODULI FOTOVOLTAICI  
 TILT +/-60A  
 ANCORAGGIO CON VITI DI PROFONDITA'  
 NUMERO MODULI 1Vx13 (13moduli per tracker)  
 PUNTI DI ANCORAGGIO AL TERRENO n°2  
 PUNTO DI ANCORAGGIO E SOSTEGNO MOTORIZZAZIONE n°1 scala 1:100

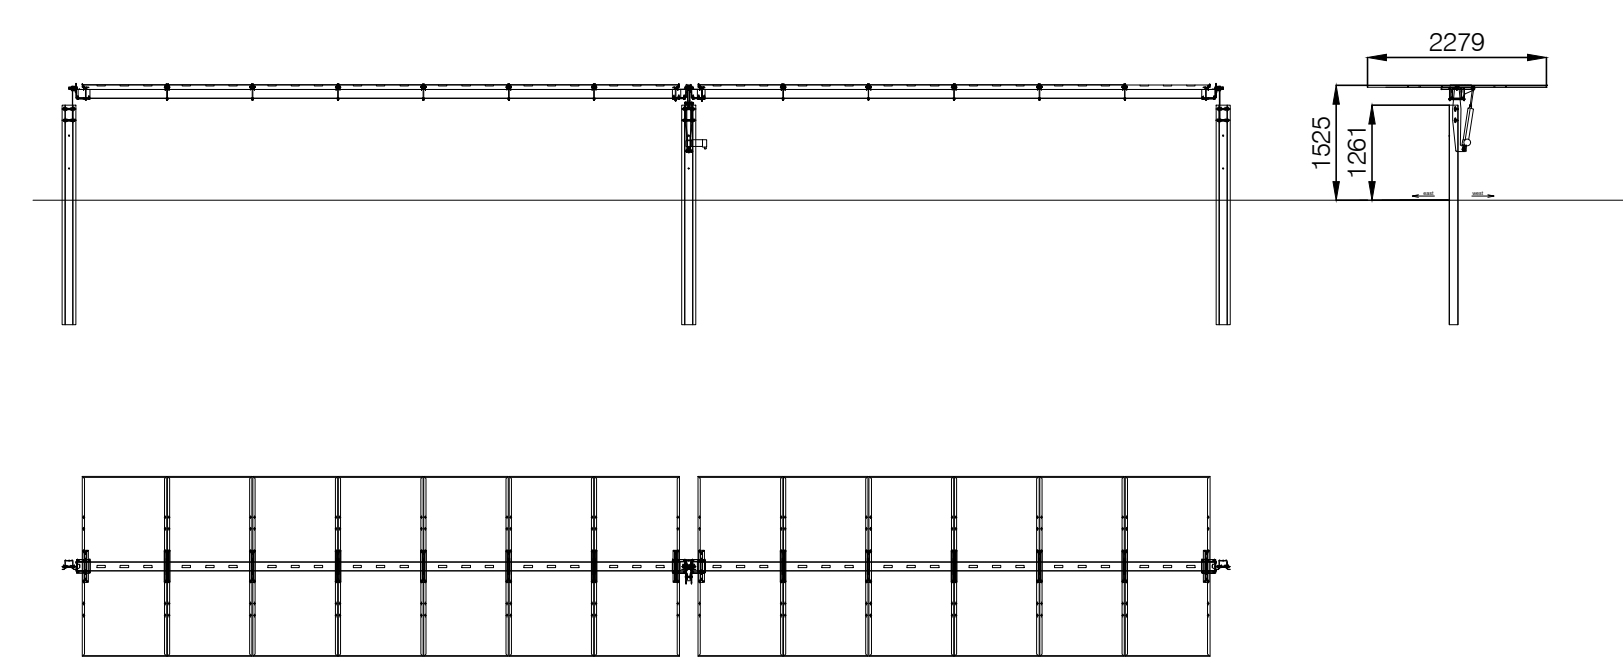

PROPONENTE:  
 HEPV10 S.R.L.  
 via Alto Adige, 160/A - 38121 Trento (TN)  
 hepv10srl@legalmail.it

MANAGEMENT:  
**EHM.Solar**  
 EHM SOLAR S.R.L.  
 Via della Renna, 20 38100 Bolzano - Italy  
 tel. +39 0461 1732700  
 fax. +39 0461 1732799  
 info@ehm.solar  
 c.fiscale, p.iva e R.I. 03033000211

NOME COMMESSA:  
 COSTRUZIONE ED ESERCIZIO DI NUOVO IMPIANTO AGROVOLTAICO CON NOMINALE PARI A 25.000 KW, POTENZA MODULI PARI A 23.351,90 kWp E SISTEMA DI ACCUMULO PARI A 4.400,00kW/8.250,00kWh CON RELATIVO COLLEGAMENTO ALLA RETE ELETTRICA, SITO NEL COMUNE DI LECCE (LE) - IMPIANTO 90

STATO DI AVANZAMENTO COMMESSA:  
 PROGETTO DEFINITIVO PER AUTORIZZAZIONE UNICA  
 CODICE COMMESSA:  
 HE.19.0040

PROGETTAZIONE INGEGNERISTICA:  
**Heliopolis**  
 Galleria Passarella, 1 20122 Milano - Italy  
 tel. +39 02 37905900  
 via Alto Adige, 160/A 38121 Trento - Italy  
 tel. +39 0461 1732700  
 fax. +39 0461 1732799  
 www.heliopolis.eu  
 info@heliopolis.eu  
 c.fiscale, p.iva e R.I. Milano 08345510983

PROGETTISTA:  
**ORDINE DEGLI INGEGNERI DELLA PROV. DI TRENTO**  
 dott. ing. **A. BUZZI**  
 ISCRIZIONE ALBO N° 2435

AMBIENTE IDRAULICA STRUTTURE  
 Dott. Ing. Orazio Tricario  
 Via della Resistenza, 48/51 - 70125 Bari (BA)  
 T. +39 080 3219948  
 info@atechst.net www.atechst.net



STUDI ARCHEOLOGICI  
 Dott.ssa Paola Iannazzo  
 via del Tratturello Tarantino n. 6 - 74123 Taranto (TA)  
 museion-archeologia@libero.it



RILIEVI TOPOGRAFICI E STUDI GEOLOGICI  
 GEOSERVICE Geological & Geophysical Services  
 Via Tuscolana, 1503 - 00174 Roma (RM) SEDE LEGALE  
 Via Barcellona, 15 - 86021 Boiano (CB) SEDE OPERATIVA  
 T. +39 0874783120 info@geoservice.it

COLLABORATORE: Girardi per.ind. Mirko

STUDI PEDO-AGRONOMICI  
 Dott. Agr. Matteo Sorrenti

STUDI FAUNISTICI  
 Dott. Nat. Maria Grazia Fraccastelli

CONSULENZA LEGALE  
 STUDIO LEGALE PATRIZIO  
 Via Argio, 33 Bari  
 T. +39 080 989339



OGGETTO:  
 TIPICI STRUTTURA PORTA MODULI

SCALA:  
 VARIE  
 NOME FILE:  
 BUBY814\_ElaboratoGrafico\_07A\_02.pdf

DATA:  
 MARZO 2022  
 TAVOLA:  
 DFV\_PC02

N. REV.	DATA	REVISIONE
0	03/2022	Emissione

ELABORATO	VERIFICATO	VALIDATO
M. Girardi	responsabile commessa A. Buzzì	direttore tecnico N. Zuech