




CABINATO DI TRASFORMAZIONE IN CONTAINER INTERNO AL CAMPO

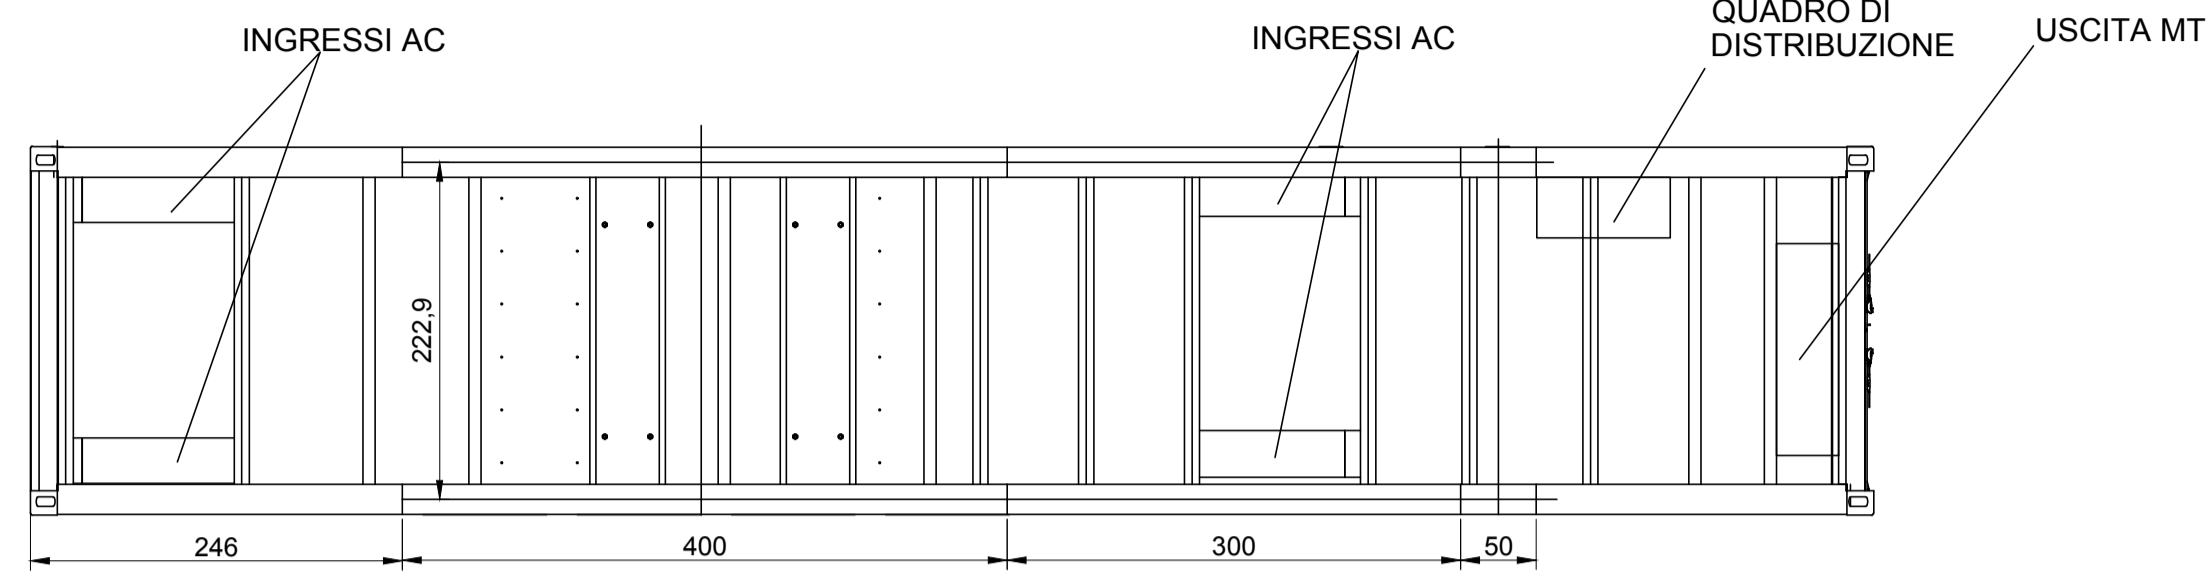


VISTA INTERNA PAVIMENTAZIONE

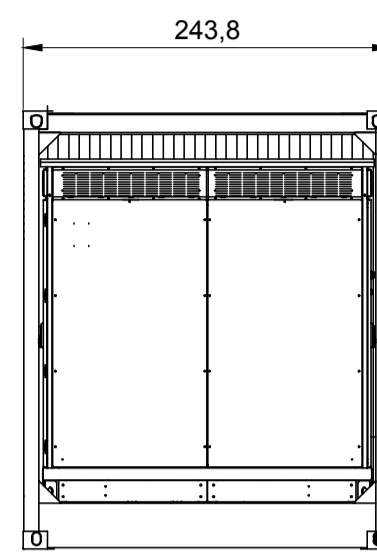


VISTA POSTERIORE

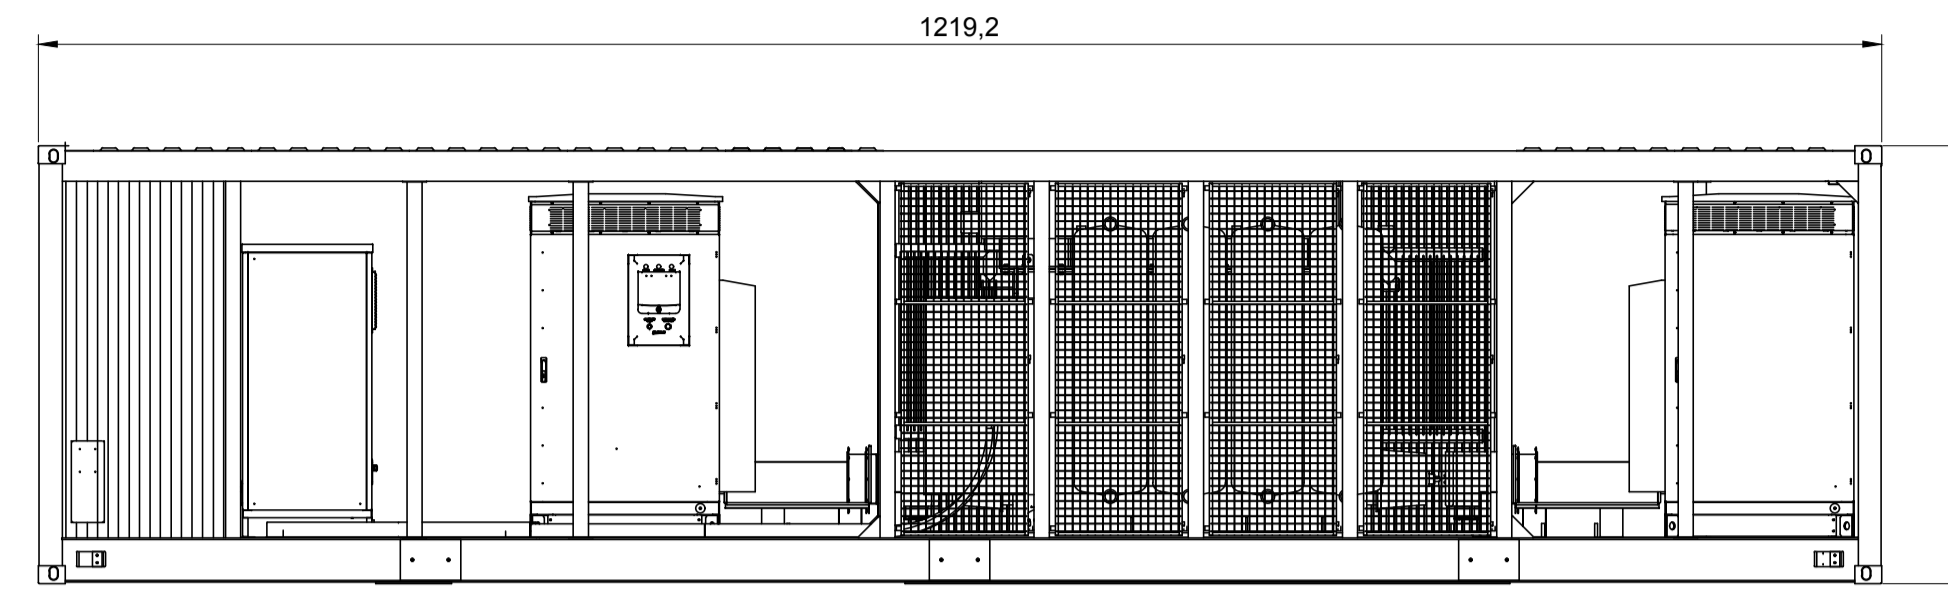


VITA LATERALE

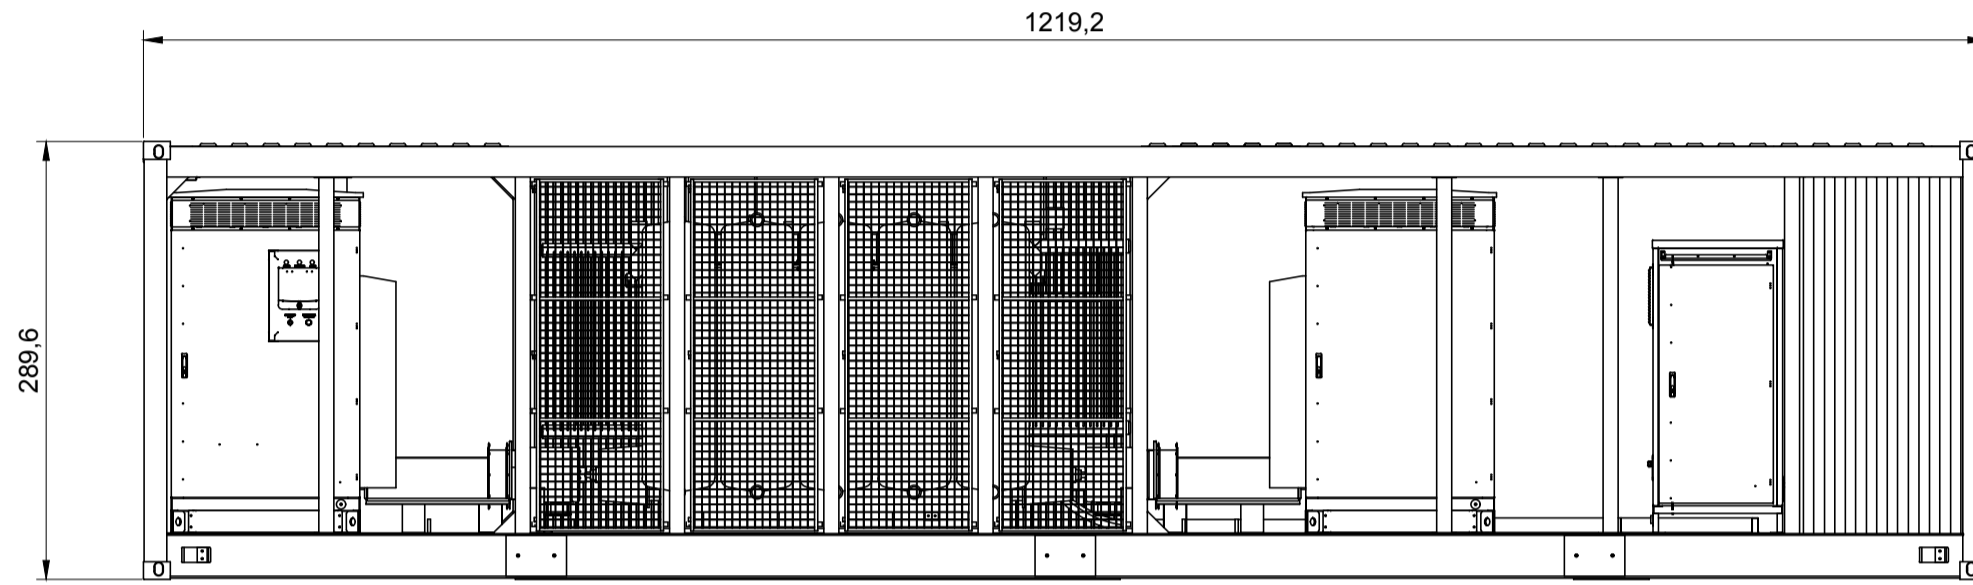


VISTA LATERALE

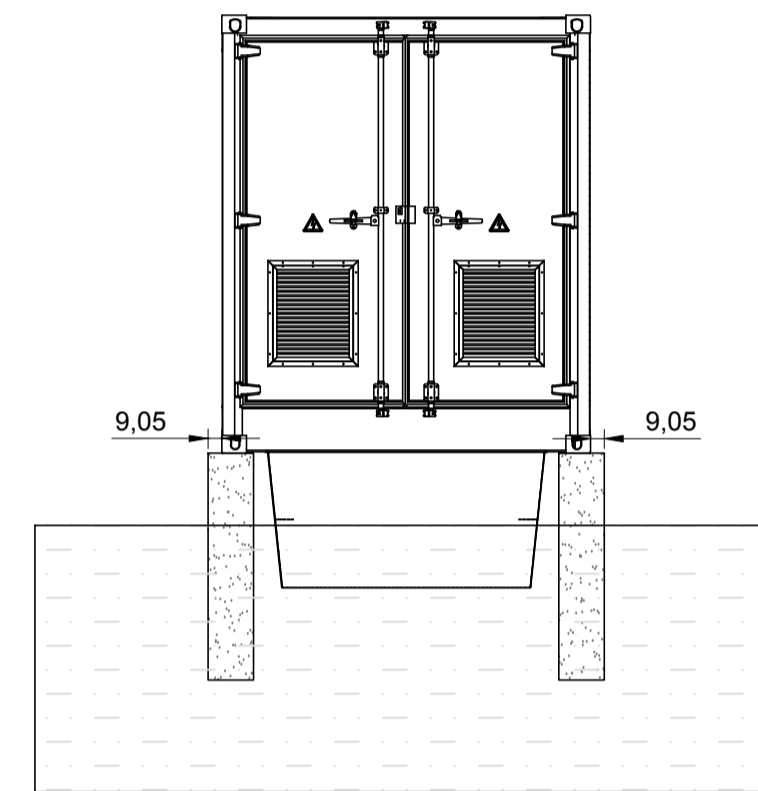


VISTA FRONTALE CON FONDAZIONI

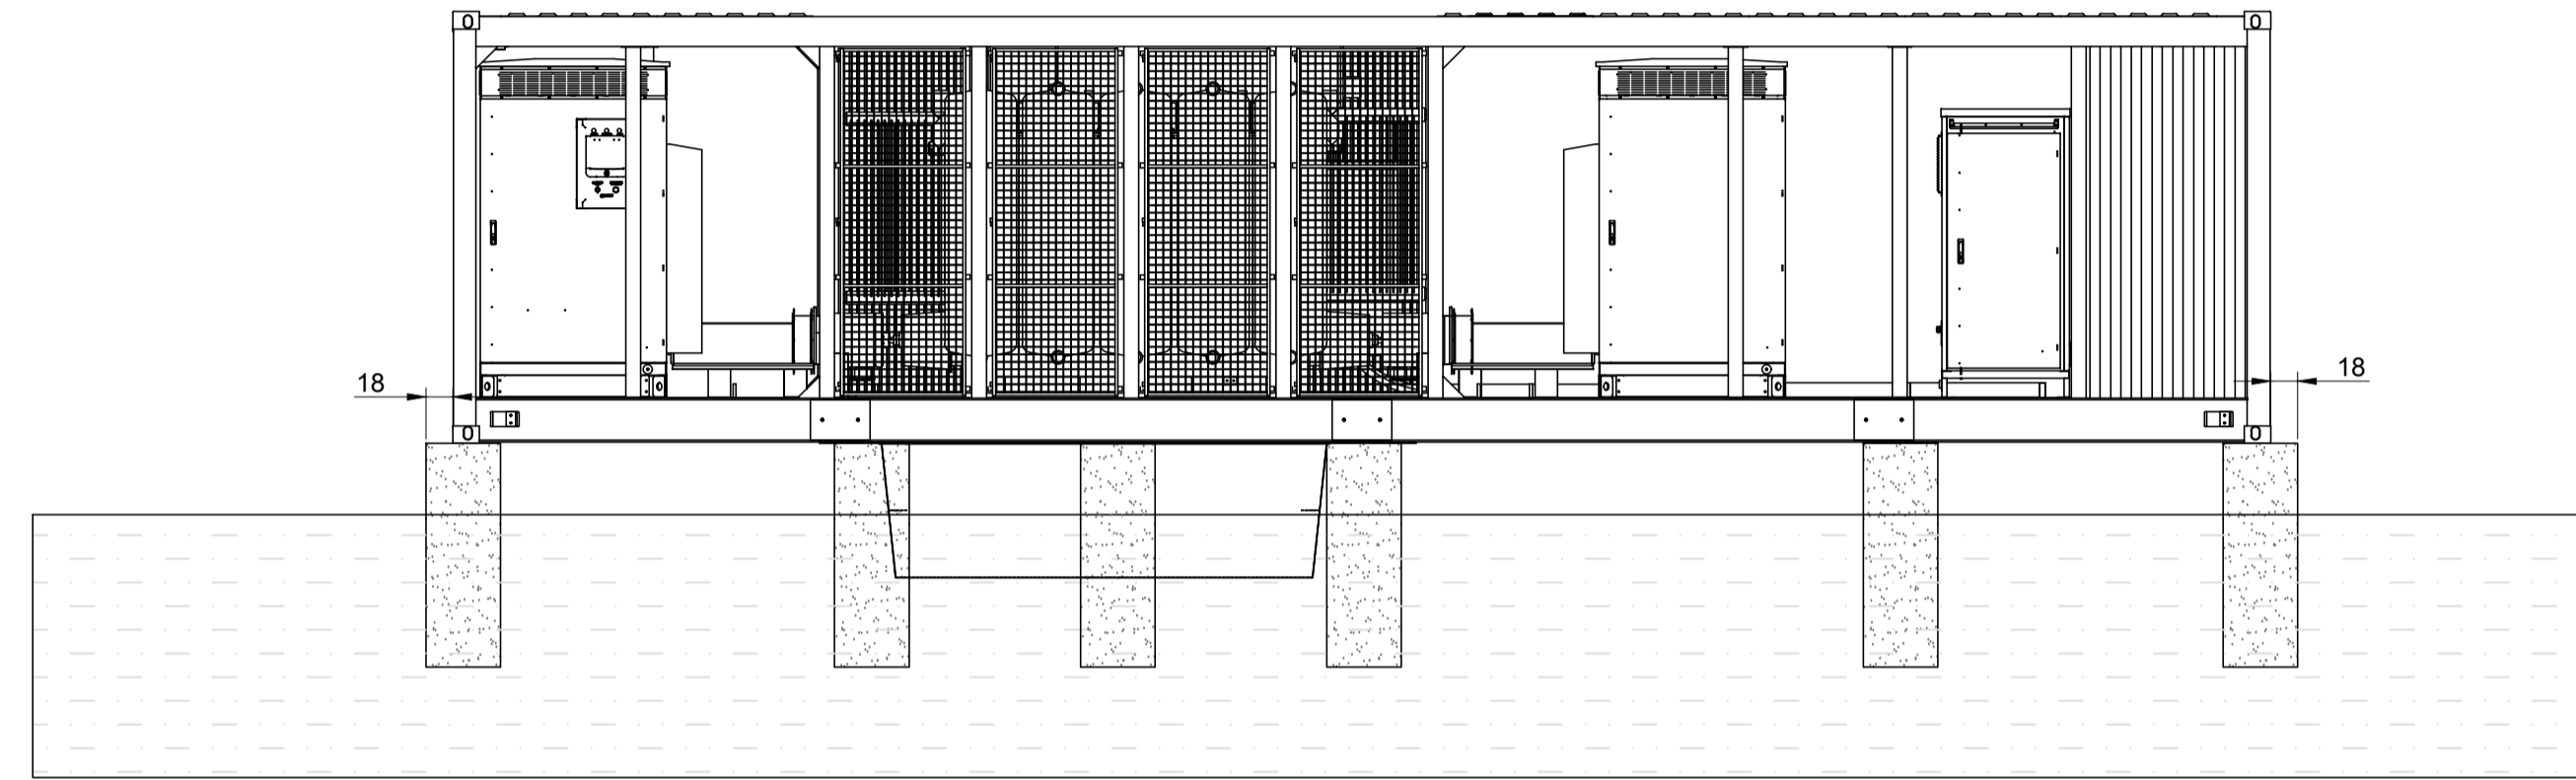


VISTA LATERALE CON FONDAZIONI

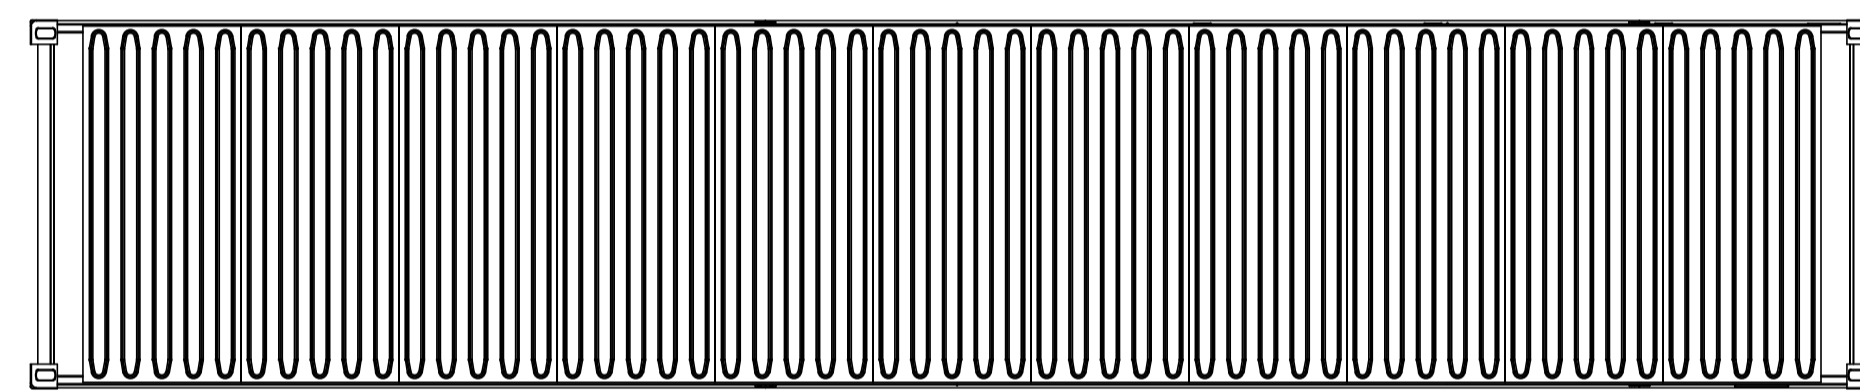


COPERTURA

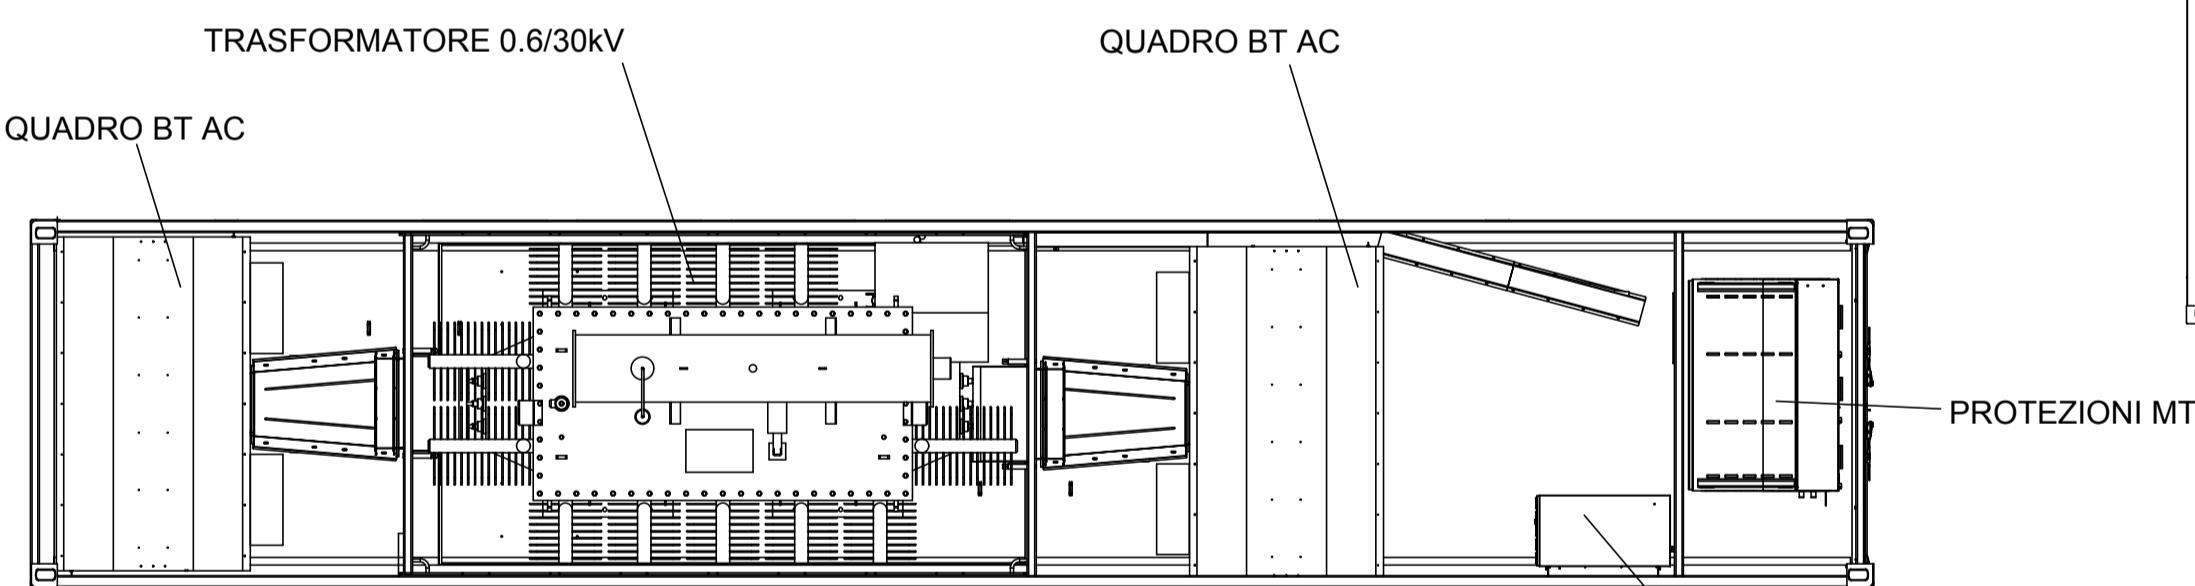


VISTA INTERNA DALL'ALTO

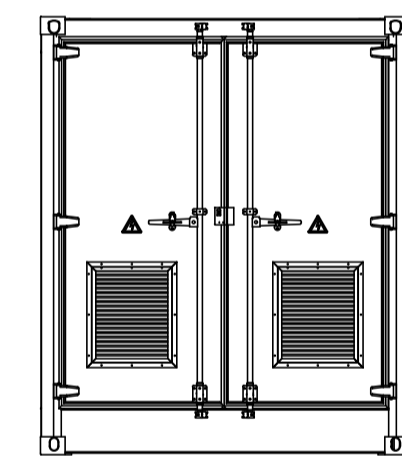


VISTA FRONTALE

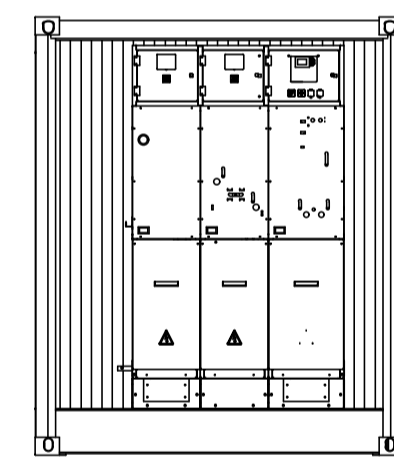


VISTA FRONTALE CON PORTE APERTE

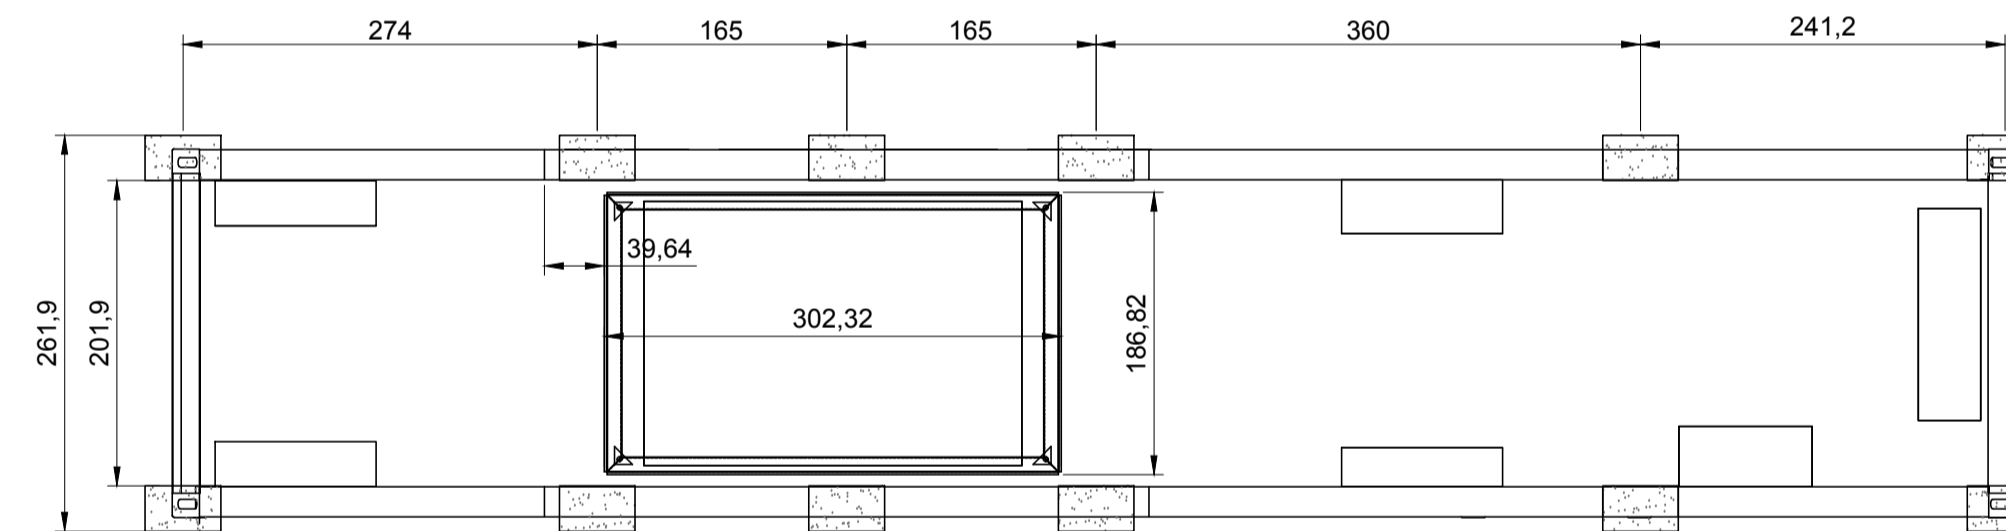


PLANIMETRIA FONDAZIONI

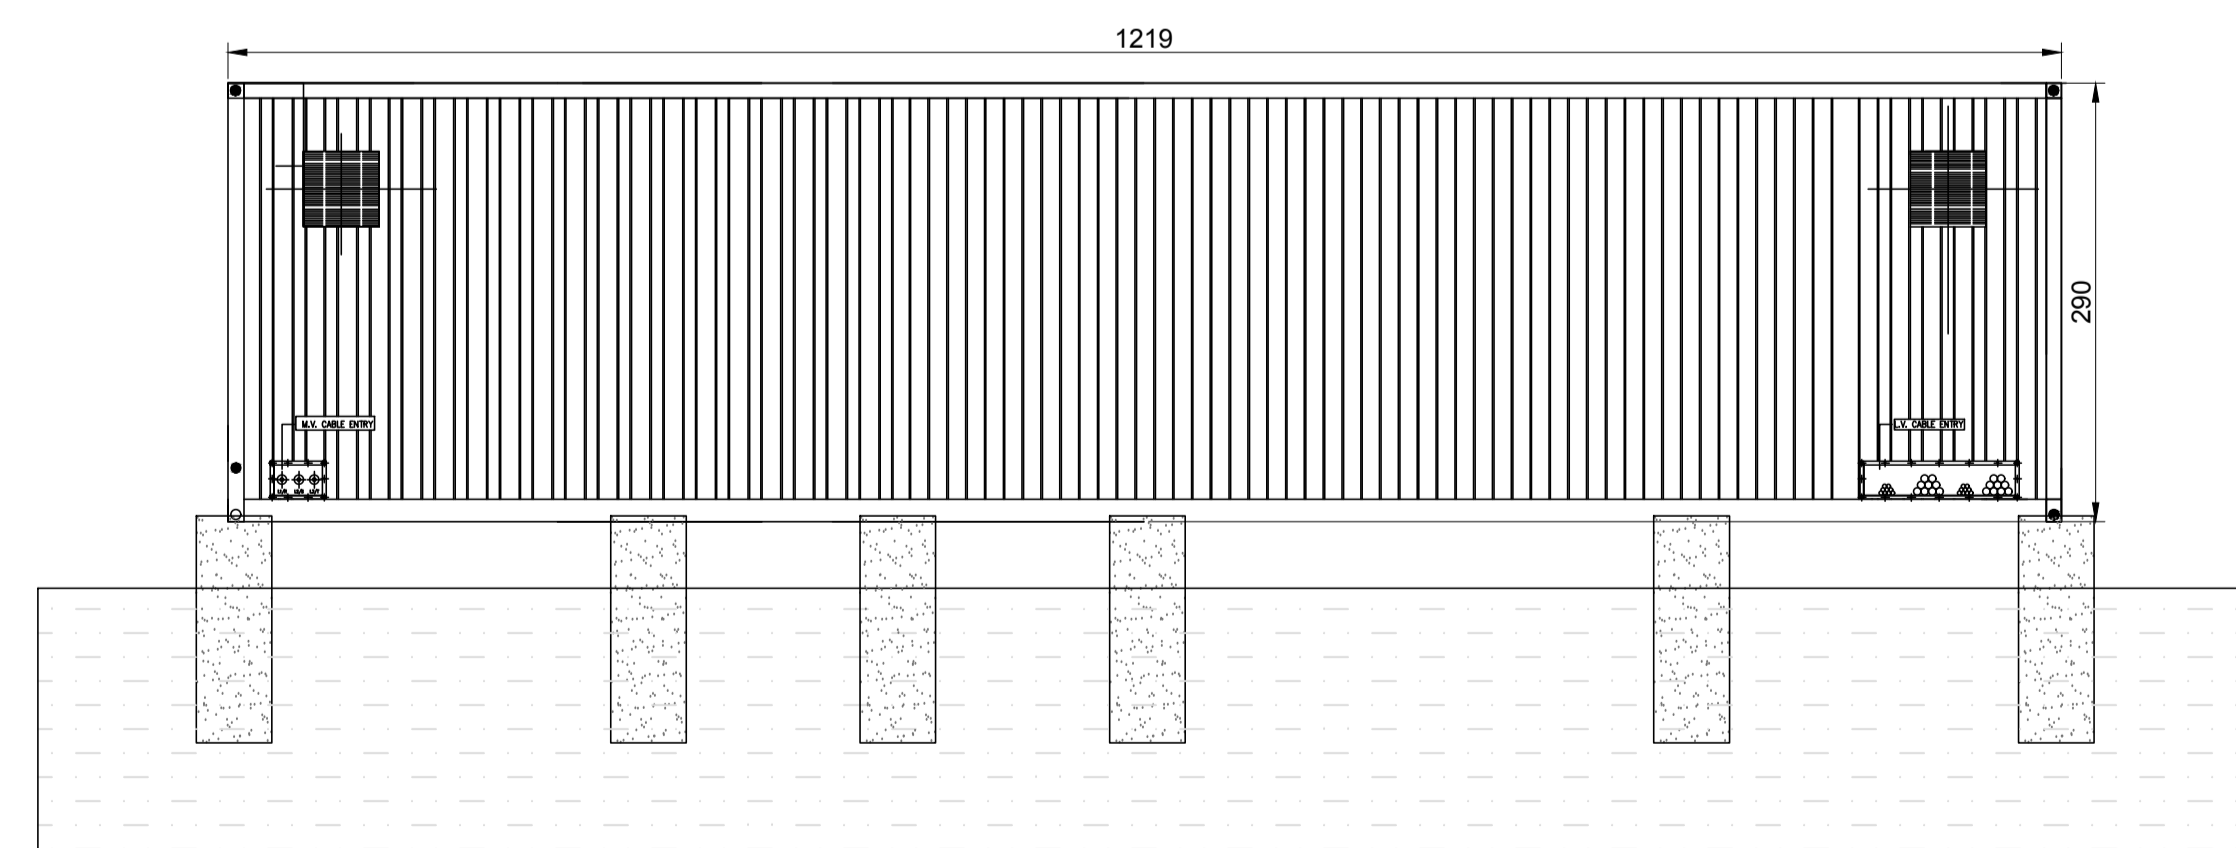

VISTA LATERALE CON FONDAZIONI CONTAINER BATTERIE

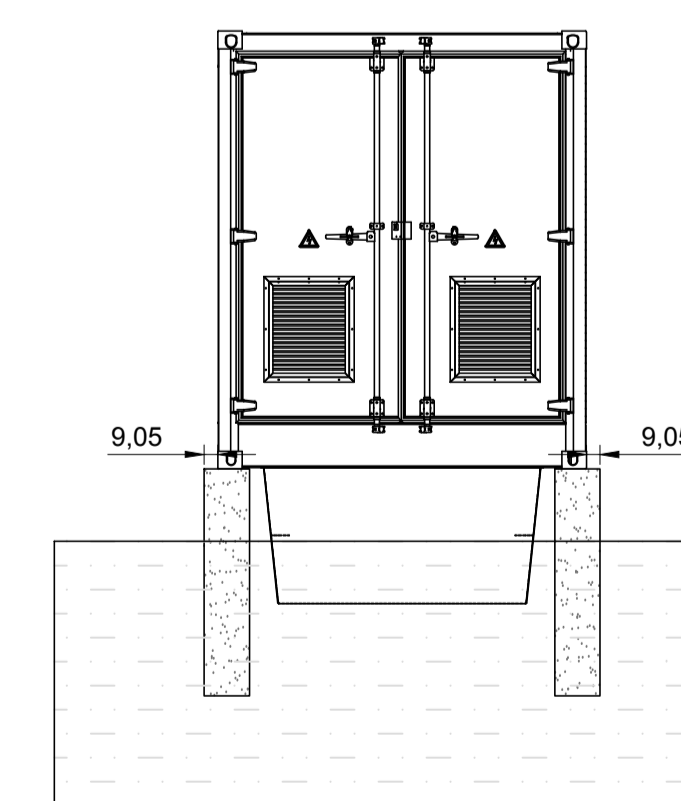

VISTA FRONTALE CON FONDAZIONI CONTAINER BATTERIE

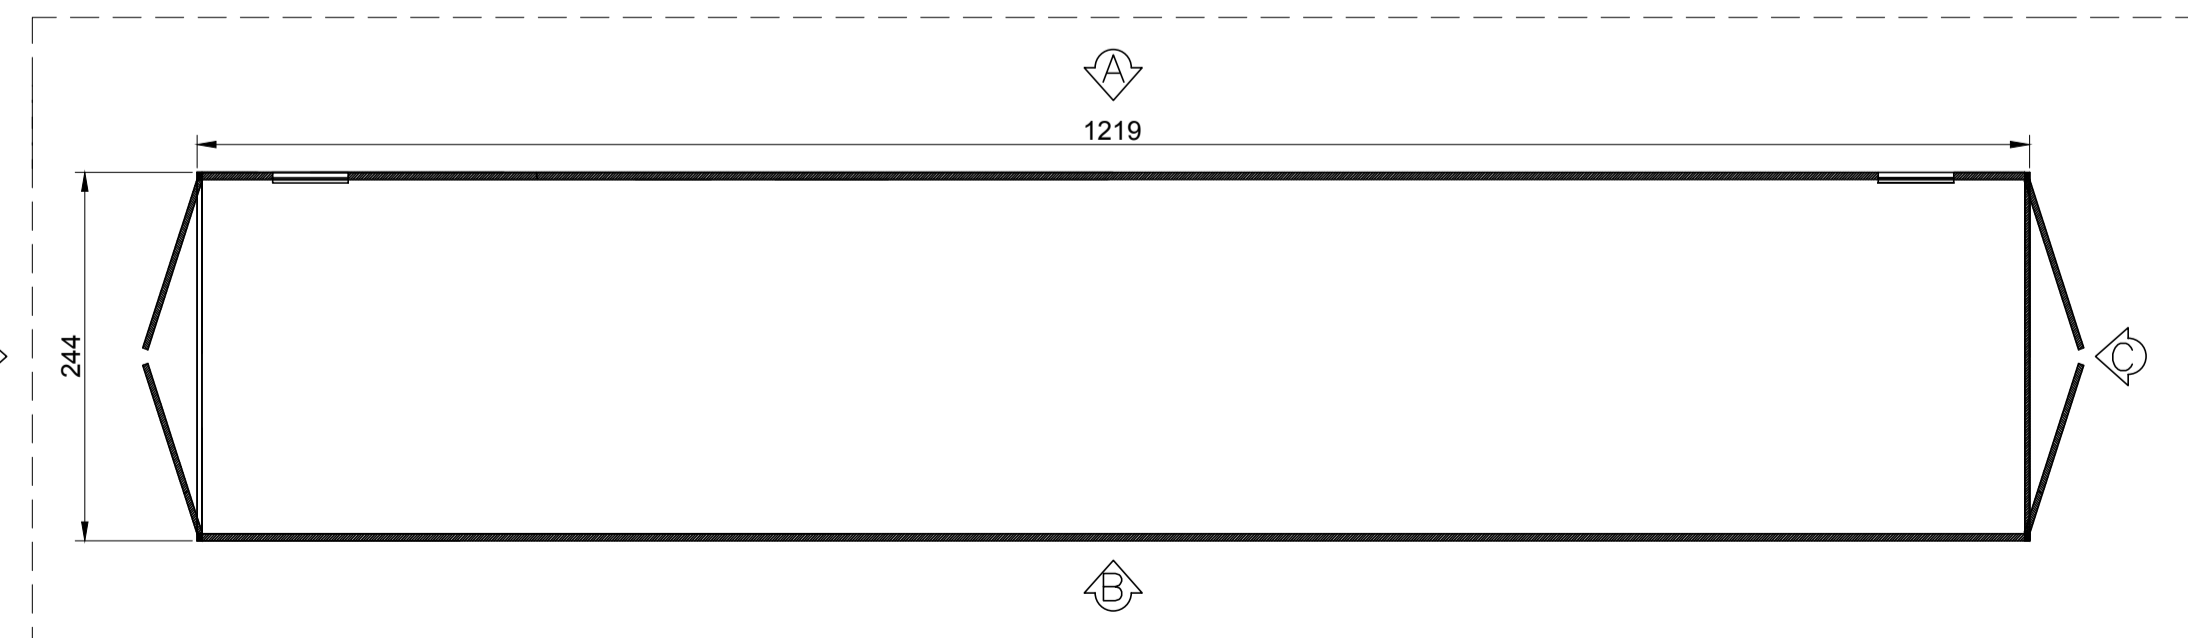

PIANTA CONTAINER BATTERIE

PROPRONTE:
HEPV10 S.R.L.
via Alto Adige, 160/A - 38121 Trento (TN)
hepv10sr1@legalmail.it

MANAGEMENT:
EHM Solar
EHM SOLAR S.R.L.
Via della Senna, 20 38100 Bolzano - Italy
tel. +39 0461 1732700
fax. +39 0461 1732799
info@ehm-solar.it
c.fiscale, p.iva e R.I. 03033000211

NOME COMMESSA:
COSTRUZIONE ED ESERCIZIO DI NUOVO IMPIANTO AGROVOLTAICO CON NOMINALE PARI A 25.000 kW, POTENZA MODULI PARI A 23.351.90 kWp E SISTEMA DI ACCUMULO PARI A 4.400.00kWh/8.250.00kWh CON RELATIVO COLLEGAMENTO ALLA RETE ELETTRICA, SITO NEL COMUNE DI LECCE (LE) - IMPIANTO 90

STATO DI AVANZAMENTO COMMESSA:
PROGETTO DEFINITIVO PER AUTORIZZAZIONE UNICA
CODICE COMMESSA:
HE.19.0040

PROGETTAZIONE INGEGNERISTICA:
Heliopolis
Galleria Passarotta, 1 20122 Milano - Italy
tel. +39 02 37905900
via Alto Adige, 160/A, 38121 Trento - Italy
tel. +39 0461 1732700
fax. +39 0461 1732799
www.heliopolis.eu
info@heliopolis.eu
c.fiscale, p.iva e R.I. Milano 08345510963

PROGETTISTA:
ORDINE DEGLI INGEGNERI DELLA PROVINCIA DI TRENTO
dott. ing. **ALDO ALBUZZI**
ISCRIZIONE ALBO N° 2435

AMBIENTE IDRALICA STRUTTURE:
Dott. Ing. Orlando Tricardo
Via della Repubblica, 48/51 - 70125 Bari (BA)
T. +39 080 3219948
info@archit.net www.archit.net

STUDI ARCHEOLOGICI:
Dott. ssa Paola Invernizzi
via del Tribunale Tarantino n. 6 - 74123 Taranto (TA)
museion-archeologia@libero.it

STUDI TOPOGRAFICI E STUDI GEOLOGICI:
GEOSECURE Geological & Geophysical Services
Via Sardiniana, 100 - 00174 Roma (RM) SEDE LEGALE
Via Sardiniana, 18 - 00021 Spello (CG) SEDE OPERATIVA
T. +39 074763120 #GEOSECURE

CONSULENZA LEGALE:
STUDIO LEGALE PATRUKNO
Via Aglio, 33 Bari
T. +39 080 8693336

COLLABORATORE: Girardi per ind. Mirko

STUDI PEDO-AGRONOMICI:
Dott. Agr. Marco Sorrento

STUDI FAUNISTICI:
Dott. Nat. Maria Grazia Faccavini

OGGETTO:
PIANTE, SEZIONI E PROSPETTI DELLE CABINE DI CONVERSIONE E TRASFORMAZIONE

SCALA:
1:50

NOME FILE:
BUBY814_ElaboratoGrafico_07A_04.pdf

DATA:
MARZO 2022

TAVOLA:
DFV.SP01

N. REV.	DATA	REVISIONE	ELABORATO	VERIFICATO	VALIDATO
0	03.2022	Emissione	M. Girardi	responsabile commessa A. Albuzzu	direttore tecnico N. Zucchi