



PARTICOLARE CANCELLO  
SCALA 1:50

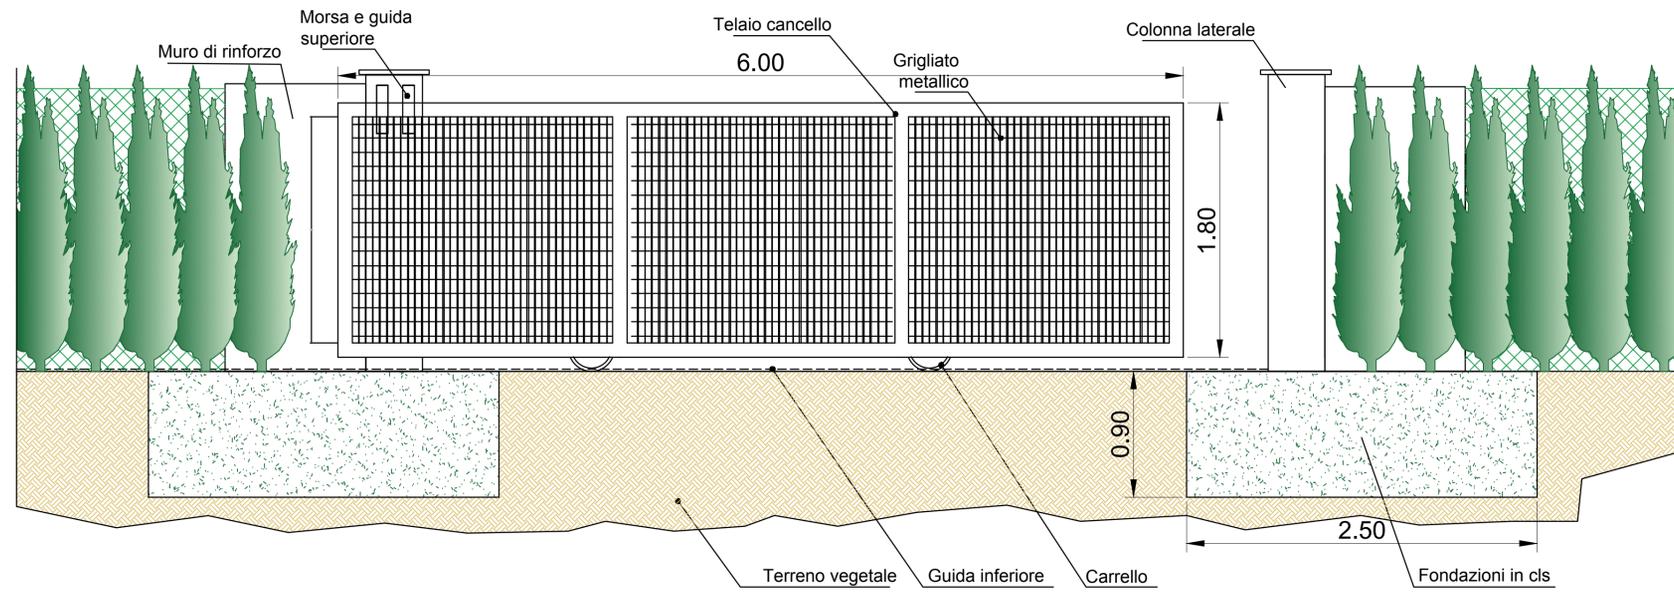


N.B: PER I DETTAGLI DELLE PIANTUMAZIONI  
E SISTEMAZIONI PERIMETRALI SI RIMANDA  
ALLE TAVOLE SPECIFICHE

PARTICOLARE RECINZIONE  
SCALA 1:50

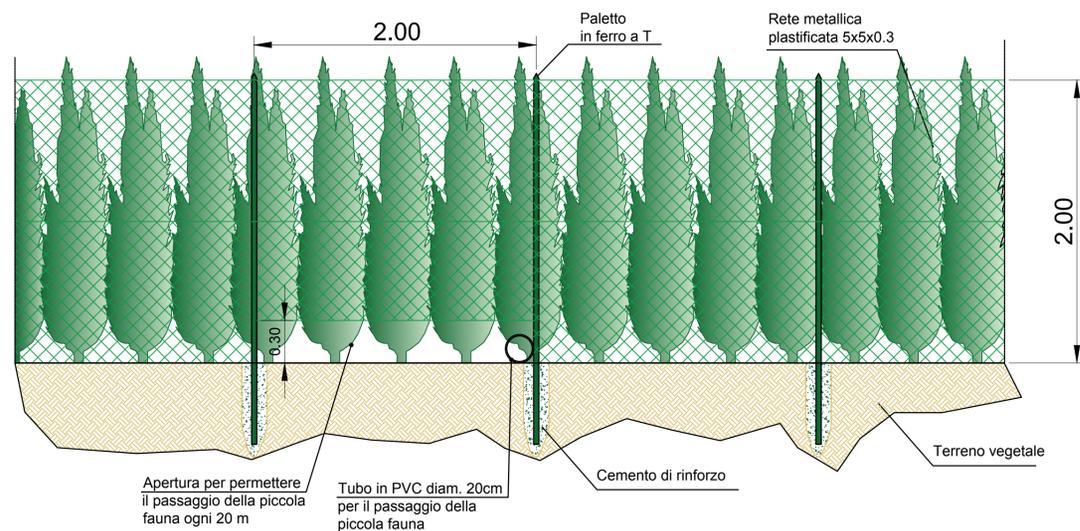

PARTICOLARE RECINZIONE  
SCALA 1:50

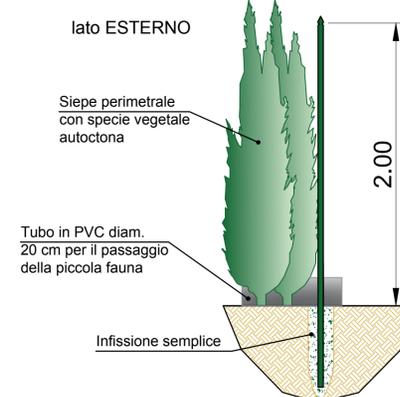

PROPONENTE:  
HEPV10 S.R.L.  
via Alto Adige, 160/A - 38121 Trento (TN)  
hepv10srl@legalmail.it

MANAGEMENT:  
**EHM.Solar**  
EHM SOLAR S.R.L.  
Via della Renna, 20 38100 Bolzano - Italy  
tel. +39 0461 1732700  
fax. +39 0461 1732799  
info@ehm-solar.it  
c.fiscale, p.iva e R.I. 03033000211

NOME COMMESSA:  
COSTRUZIONE ED ESERCIZIO DI NUOVO IMPIANTO  
AGROVOLTAICO CON NOMINALE PARI A 25.000 KW,  
POTENZA MODULI PARI A 23.351.90 kWp E SISTEMA DI  
ACCUMULO PARI A 4.400,00kW/8.250,00kWh CON  
RELATIVO COLLEGAMENTO ALLA RETE ELETTRICA,  
SITO NEL COMUNE DI LECCE (LE) - IMPIANTO 90

STATO DI AVANZAMENTO COMMESSA:  
PROGETTO DEFINITIVO PER AUTORIZZAZIONE UNICA  
CODICE COMMESSA:  
HE.19.0040

PROGETTAZIONE INGEGNERISTICA:

**Heliopolis**

Galleria Passarella, 1 20122 Milano - Italy  
tel. +39 02 37695950  
via della Resistenza, 160/A 38121 Trento - Italy  
tel. +39 0461 1732700  
fax. +39 0461 1732799  
www.heliopolis.eu  
info@heliopolis.eu  
c.fiscale, p.iva e R.I. Milano 08345510983

PROGETTISTA:

ORDINE DEGLI INGEGNERI  
DELLA PROV. DI TRENTO  
dott. ing. **ALBUZZI**  
ISCRIZIONE ALBO N° 2435

COLLABORATORE: Girardi per.ind. Mirko

AMBIENTE IDRAULICA STRUTTURE  
Dott. Ing. Orlando Fracanzano  
Via della Resistenza, 48B1 - 70125 Bari (BA)  
t. +39 080 3219545  
info@atechari.net www.atechari.net

**TECH**  
SOCIETÀ PER AZIENDA  
S.p.A.

STUDI ARCHEOLOGICI  
Dott.ssa Paola Iacovazzo  
via del Tratturlo Tarantino n. 6 - 74123 Taranto (TA)  
museion-archeologia@libero.it

**MUSEION**  
SOCIETÀ PER AZIENDA  
S.p.A.

RILIEVI TOPOGRAFICI E STUDI GEOLOGICI  
GEOSECURE Geological & Geophysical Services  
Via Tuscolana, 1023 - 00174 Roma (RM) SEDE LEGALE  
Via Barcelona, 18 - 86021 Boiano (CB) SEDE OPERATIVA  
t. +39 0747831200 info@geosecure.it

STUDI FAUNISTICI  
Dott. Nat. Maria Grazia Fracanzani

CONSULENZA LEGALE  
STUDIO LEGALE PATRINO  
Via Argos, 33 Bari  
t. +39 080 860338

OGGETTO:  
PARTICOLARI STRUTTURE, RECINZIONI E  
CANCELLI

SCALA:  
1:50  
NOME FILE:  
BUBY814\_ElaboratoGrafico\_07A\_05.pdf

DATA:  
MARZO 2022  
TAVOLA:  
DFV.PC04

N. REV.	DATA	REVISIONE	ELABORATO	VERIFICATO	VALIDATO
0	03.2022	Emissione	M.Girardi	responsabile commessa A.Albuzzi	direttore tecnico N.Zuech

QUESTO DOCUMENTO NON POTRA' ESSERE COPIATO, RIPRODOTTO O ALTREMENTI PUBBLICATO IN TUTTO O IN PARTE SENZA IL CONSENSO SCRITTO DI QUESTO STUDIO LEGALE 22 APRILE 1941, N.633-ART 2975 E SEGG. C.C.I.