PLANIMETRIA ELETTROMECCANICA Scala 1:200

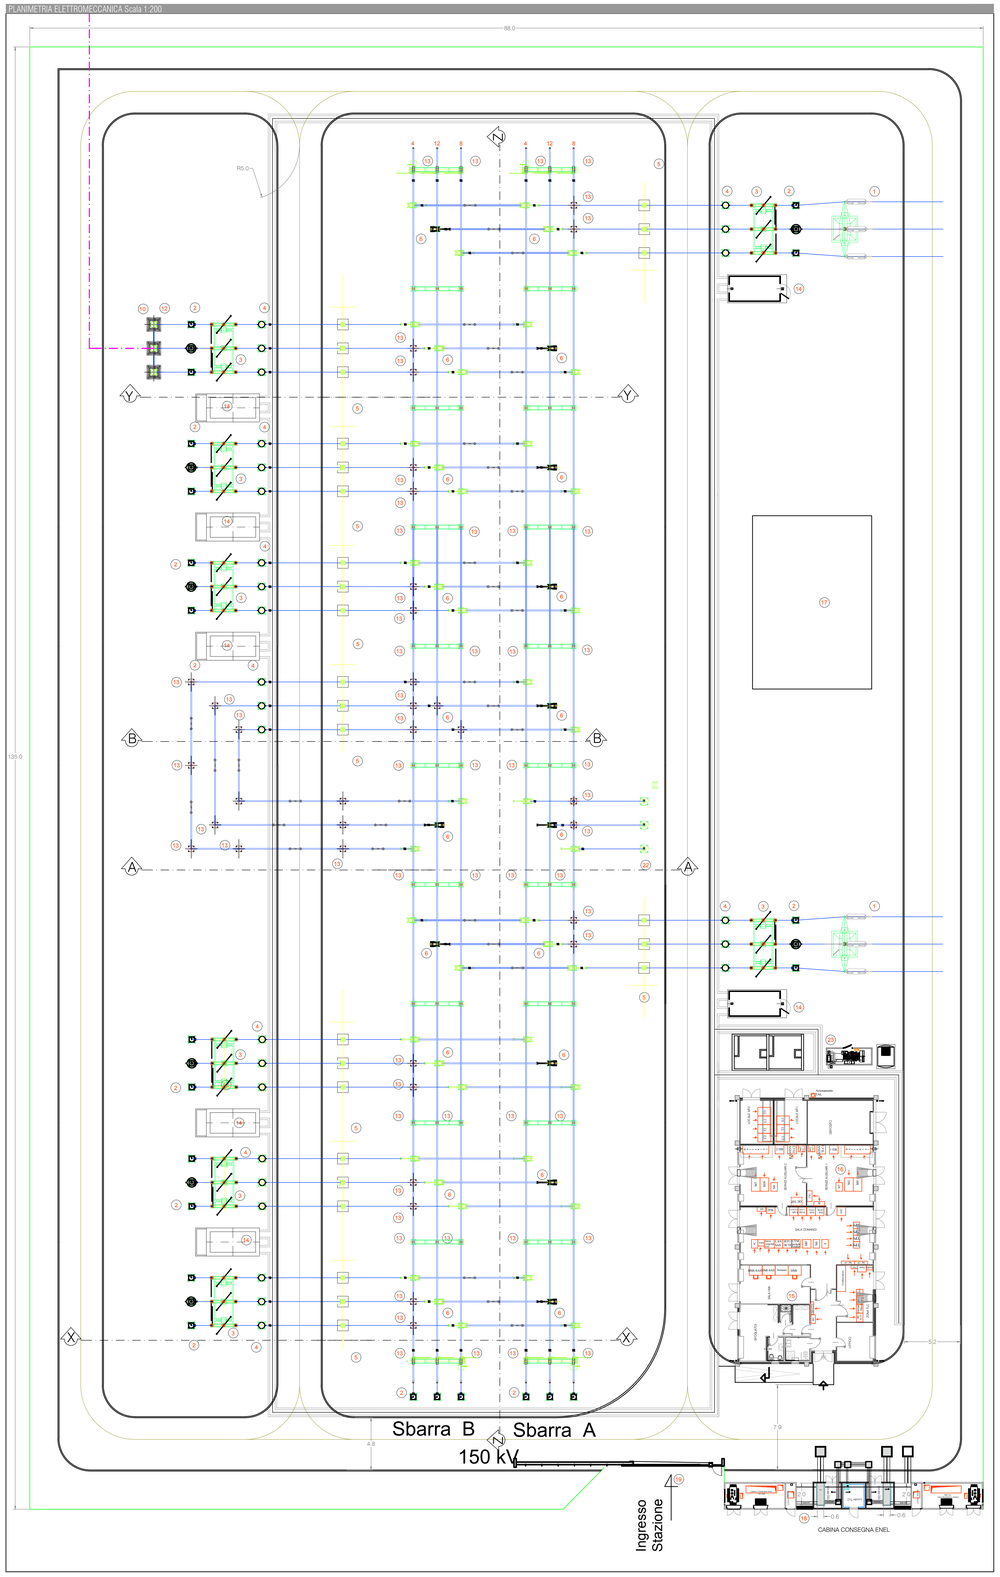

VERIFICA ILLUMINOTECNICA - VALORI PUNTUALI IN LUX Scala 1:200

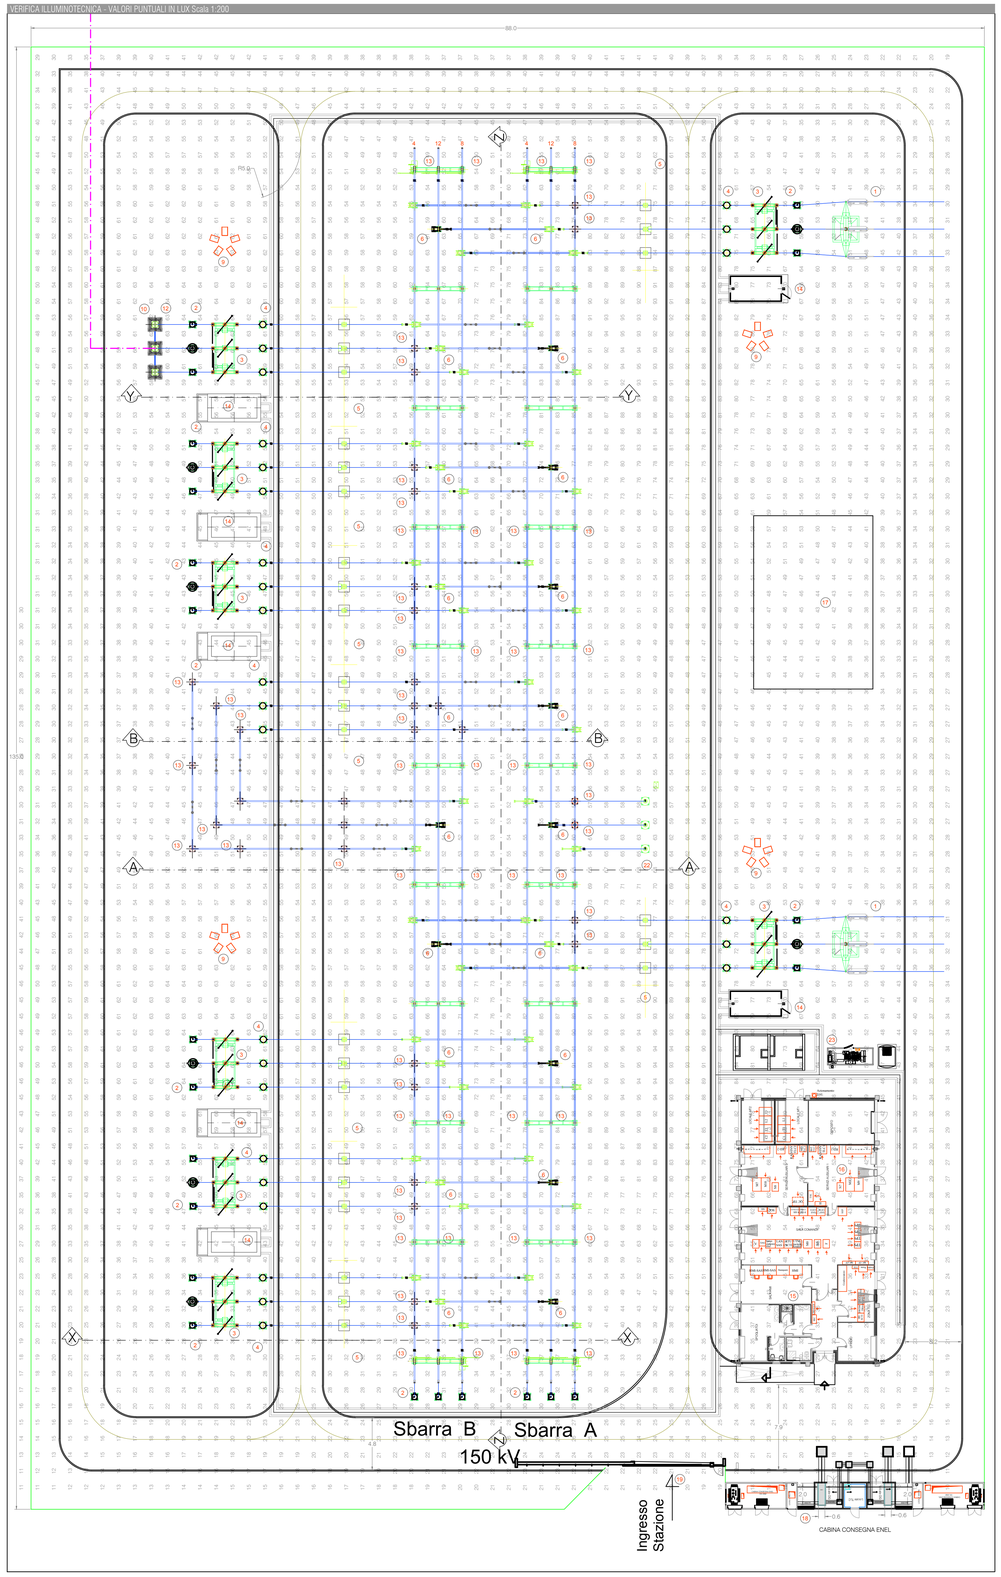

LEGENDA EQUIPAGGIAMENTO STAZIONE

1. Portale a tiro pieno H=15 m
2. Trasformatore di tensione capacitiva
3. Sezionatore tripolare orizzontale con lame di messa a terra
4. Trasformatore di corrente
5. Interruttore tripolare
6. Sezionatore tripolare verticale
7. Interruttore tripolare
8. Supporto sbarre tripolare
9. Torre faro
10. Terminale in cavo
11. Sezionatore tripolare orizzontale di sbarra
22. Trasformatori MT/BT ausiliari
12. Scaricatore di sovratensione
13. Sostegno unipolare a colonna
14. Chiosco per apparecchiature elettriche
15. Edificio comandi
16. Edificio S.A.
17. Magazzino
18. Cabina di consegna di E-DISTRIBUZIONE
19. Cancello di ingresso
20. Impianto di trattamento acque superficiali
21. Impianto di trattamento acque nere
22. TIP
23. Gruppo elettrogeno con serbatoio

LEGENDA SIMBOLI

SIMBOLI		DESCRIZIONE TECNICA
FIGURA	FUNZIONE	
	IMPIANTO DI TERRA	CORDA IN RAME INTERRATA(50 S - SEZIONE 63mm² COMPLETA DI MORSETTI BIFILARI A COMPRESSIONE
	RECINZIONE	RECINZIONE
	TUBAZIONI SMALTIMENTO ACQUE	TUBAZIONE IN PVC Ø250 Ø200 GRIGLIE DI SCARICO - CADITOIE - POZZETTI
	TUBAZIONE DRENANTE SMALTIMENTO ACQUE	TUBAZIONE IN PVC Ø250 Ø200 GRIGLIE DI SCARICO - CADITOIE - POZZETTI
	TUBAZIONI ACQUE NERE	TUBAZIONE IN PE Ø110
	TUBAZIONI CAVETTERIA MT BT	TUBAZIONE IN PEAD Ø300 Ø200 Ø180 Ø100
	TUBAZIONI IMPIANTI SPECIALI	TUBAZIONE IN PEAD Ø200 Ø160
	CAVIO AT INTERRATO	CAVIO AT DI COLLEGAMENTO SE CON SU
	POZZETTO CAVI BT	POZZETTO IN CLS 0.8mx0.8mx0.8m CON CHIUSINO IN CLS
	POZZETTO CAVI BT IMPIANTI SPECIALI	POZZETTO IN CLS 0.8mx0.8mx0.8m CON CHIUSINO IN CLS
	POZZETTO CAVI MT	POZZETTO IN CLS 0.8mx0.8mx0.8m CON CHIUSINO IN CLS
	PROIETTORE	APP ILL 80.000m 540W IP66 9K08 SU TORRE FARO H=20.0m CON FONDAZIONE
	QUADRO SEP	QUADRO SEP IN ARMADIO IN VETRORESINA IP65
	TELECAMERA TVCC	TELECAMERA TVCC SU PALO IN VETRORESINA CON BLOCCO DI FONDAZIONE

PROPONENTE:
HEPV10 S.R.L.
via Alto Adige, 160/A - 38121 Trento (TN)
hepv10srl@legalmail.it

MANAGEMENT:
EHM.Solar
EHM.SOLAR S.R.L.
Via della Rena, 20 39100 Bolzano - Italy
tel. +39 0461 1732799
fax. +39 0461 1732799
info@ehm.solar
c.fiscale, p.iva e R.I. 03033000211

NOME COMMESSA:
COSTRUZIONE ED ESERCIZIO DI NUOVO IMPIANTO AGROVOLTAICO CON NOMINALE PARI A 25.000 kW, POTENZA MODULI PARI A 23.351,90 kWp E SISTEMA DI ACCUMULO PARI A 4.400,00kW/8.250,00kWh CON RELATIVO COLLEGAMENTO ALLA RETE ELETTRICA, SITO NEL COMUNE DI LECCE (LE) - IMPIANTO 90

STATO DI AVANZAMENTO COMMESSA:
PROGETTO DEFINITIVO PER AUTORIZZAZIONE UNICA

CODICE COMMESSA:
HE.19.0040

PROGETTAZIONE INGEGNERISTICA:
Heliopolis
Galleria Passarella, 1 20122 Milano - Italy
tel. +39 02 37005850
via Alto Adige, 160/A 38121 Trento - Italy
tel. +39 0461 1732700
fax. +39 0461 1732799
www.heliopolis.eu
info@heliopolis.eu
c.fiscale, p.iva e R.I. Milano 08345510963

PROGETTISTA:
ORDINE DEGLI INGEGNERI DELLA PROV. DI TRENTO
dott. ing. ALBERTO BUZZI
ISCRIZIONE ALBO N° 2435

AMBIENTE IDRAULICA STRUTTURE
Dott. Ing. Orazio Tricarico
Via della Resistenza, 48/81 - 70125 Bari (BA)
tel. +39 080 5481115
info@atechsrl.net www.atechsrl.net

STUDI ARCHEOLOGICI
Dott.ssa Paola Iacovazzo
via del Tratturello Tarantino n. 6 - 74123 Taranto (TA)
museion-archeologia@libero.it

RILIEVI TOPOGRAFICI E STUDI GEOLOGICI
GEOSECURE Geological & Geophysical Services
Via Tuscolana, 1003 - 00174 Roma (RM) SEDE LEGALE
Via Barsotina, 16 - 86021 Bojano (CB) SEDE OPERATIVA
t.+ 39 0874781120 info@geosecure.it

COLLABORATORE: Girardi per.ind. Mirko

STUDI PEDO-AGRONOMICI
Dott. Agr. Matteo Sorrenti

STUDI FAUNISTICI
Dott. Nat. Maria Grazia Fraccalvieri

CONSULENZA LEGALE
STUDIO LEGALE PATRUNO
Via Argiro, 33 Bari
tel. +39 080 9693336

OGGETTO:
PLANIMETRIE VERIFICA ILLUMINOTECNICA
STAZIONE DI SMISTAMENTO 150kV

SCALA: 1:200
DATA: MARZO 2022
NOME FILE: BUBY814_ElaboratoGrafico_08B_01_4.PDF
TAVOLA: DIE.PL06_4

N. REV.	DATA	REVISIONE	ELABORATO	VERIFICATO responsabile commessa	VALIDATO direttore tecnico
0	03.2022	Emissione		A.Albuzzi	N.Zuech

QUESTO DOCUMENTO NON POTRA' ESSERE COPIATO, RIPRODOTTO O ALTRIMENTI PUBBLICATO IN TUTTO O IN PARTE SENZA IL CONSENSO SCRITTO DI QUESTO STUDIO [LEGGE 22 APRILE 1941, N 633-ART 2575 E SEGG. C.C.].