

INTERFERENZA SU FIUME OFANTO SOLUZIONE T.O.C.

Tipologia Terreno:
Strada Asfaltata
Tipologia Interferenza:
Attraversamento canale
regimentato
Coordinate Geografiche:
N 41° 5' 56.26"
E 15° 44' 41.62"
Opere Progetto previste
Cavidotto



Localizzazione geografica impianto




Legenda

- Impianto FV
- SE TERNA "MELFI"
- Cavidotto Interato AT
- Interferenza
- Lett. c) D.lgs 42/2004 - fiumi, i torrenti, i corsi d'acqua iscritti negli elenchi previsti dal testo unico delle disposizioni di legge sulle acque ed impianti elettrici, approvato con regio decreto 11 dicembre 1933, n. 1775, e le relative sponde o piedi degli argini per una fascia di 150 metri ciascuna; Fascia di rispetto del reticolo idrografico.
- Fascia di Rispetto 10 m del Reticolo Idrografico

PUGLIA - Fonte CTR: <http://webapps.sit.puglia.it/freewebapps/CTR/index.html>
 BASILICATA - Fonte CTR: <http://rsd1.regione.basilicata.it/viewGis/?project=86f67abb-800d-7681-e569-6ab1be08dd93>
 N° Foglio: 435053 - 435052 - 435063 - 435094 - 435091 - 435104 - 434122 - 435093 - 435092

Quadro d'unione

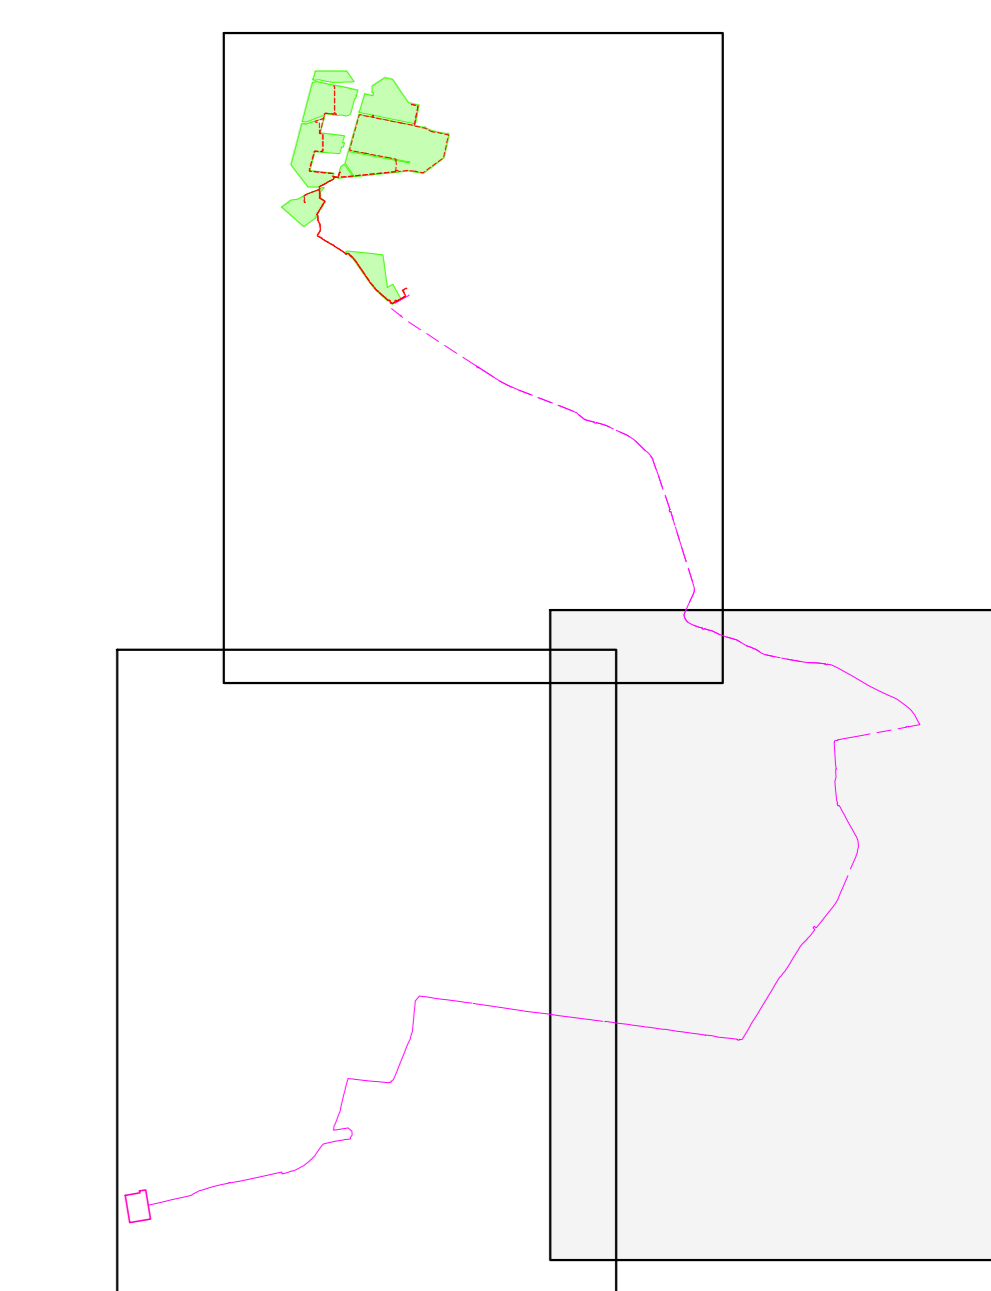


REGIONE PUGLIA
Provincia di Foggia (FG)

COMUNE DI ASCOLI SATRIANO



SEZIONE LONGITUDINALE ATTRAVERSAMENTO CON T.O.C.

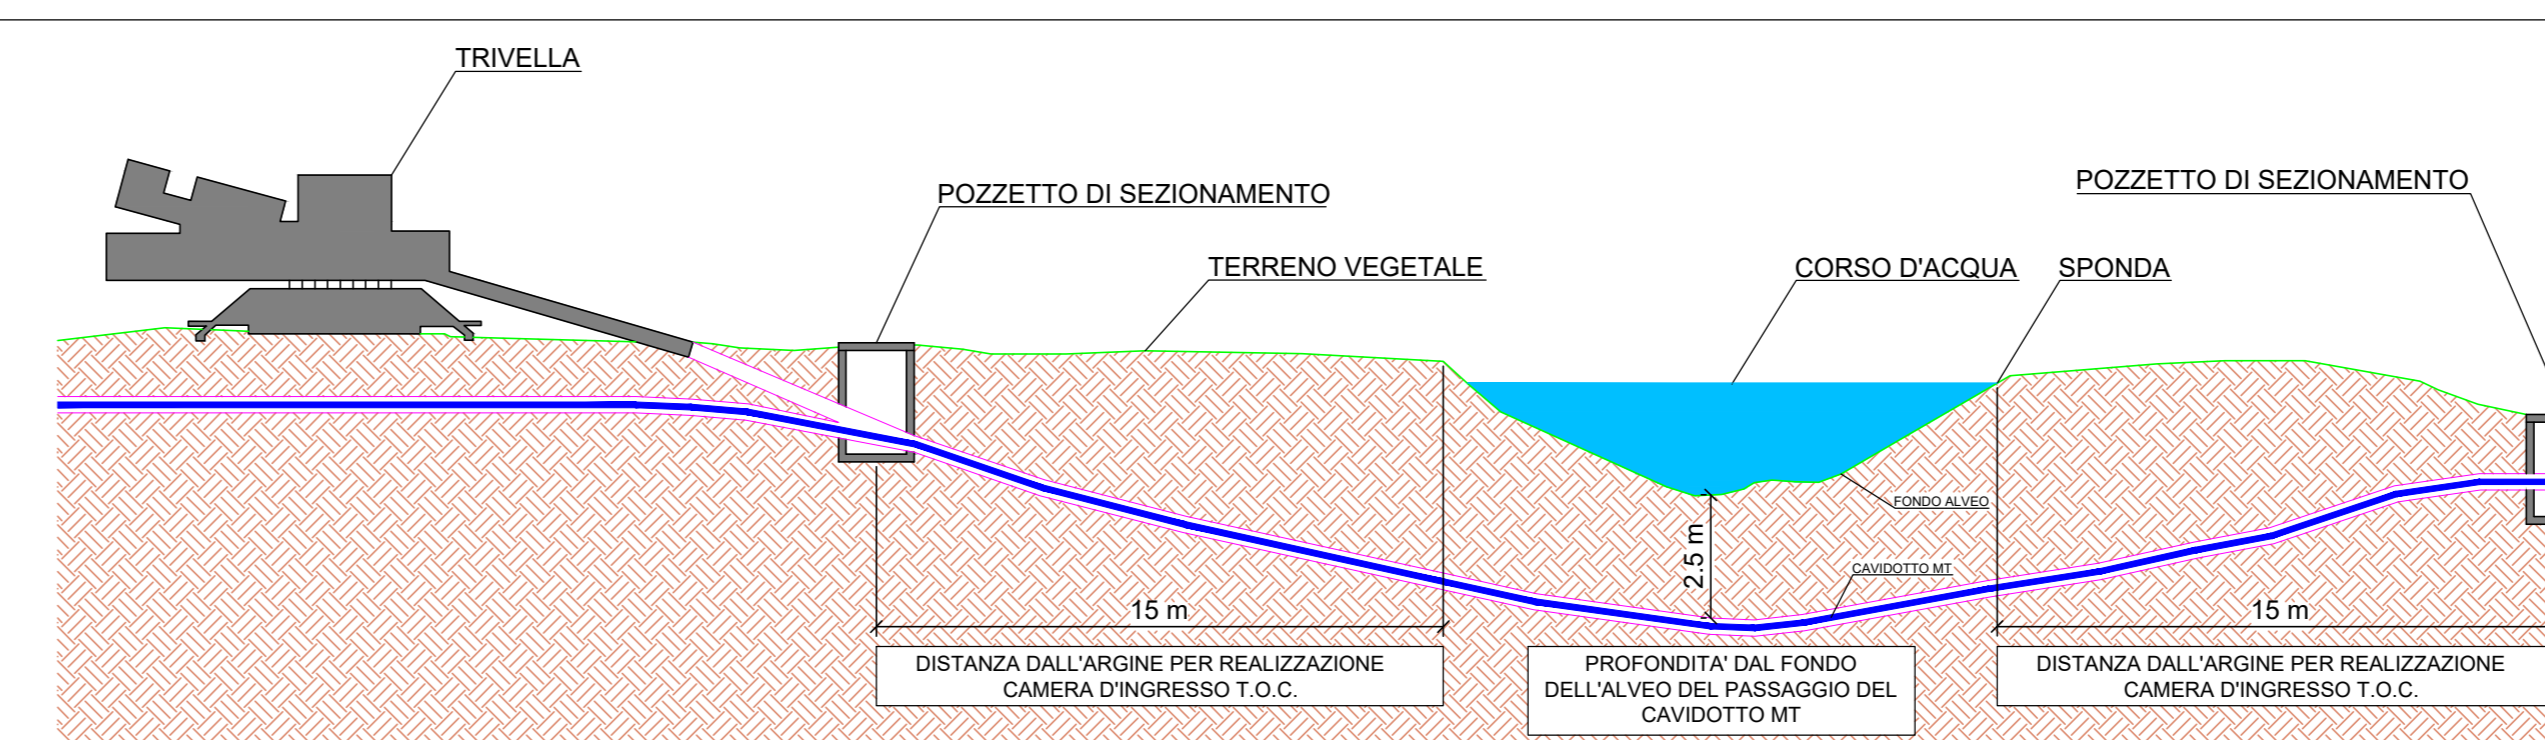

Scala 1:200

1	EMISSIONE PER INTEGRAZIONE	25/11/22	EDUARDO D. FURNO C.	MASTASI A.
0	EMISSIONE PER COMMENTI	19/11/22	EDUARDO D. FURNO C.	MASTASI A.
REV.	DESCRIZIONE	DATA	REDATTO	CONTROL.
				APPROV.

Comittente:
IBERDROLA RENEWABLES ITALIA S.p.A.
 Sede legale in: P.zza dell'Industria, 40, 00144, Roma
 Partita IVA: 08977481026 - PEC: iberdro@iberdro.it
 Società di Proprietà:

Intex group
 Via Jonica, 16 - Loc. Belvedere - 86100 Stracena (SR) Tel. 0931.1663409
 web: www.intexgroup.it e-mail: info@intexgroup.it

Progetto:
IMPIANTO FOTOVOLTAICO CON STORAGE "FARALLI"
 Dott. Ing. Antonino Signorello
 Ordine degli Ingegneri della Provincia di Catania n° 6105 sez. A

TITOLO:
 PLANIMETRIA CON INDICAZIONE DELLE TIPOLOGIE DI SCAVO E DOCUMENTAZIONE FOTOGRAFICA

Scala:
 1:10.000 Nome GIS_FILE: C20026505-P0-PL-09-01 Alzeato: 1/1 F. Sc.: A0 Livello: DEFINITIVO

Il presente documento è di proprietà della INTEX GROUP s.r.l.
 È vietata la comunicazione o l'uso a terzi senza il permesso scritto della società. Le società tutte i propri diritti a rigore di legge.