



PARTICOLARE CAVIDOTTO AT - Scala 1:4.000

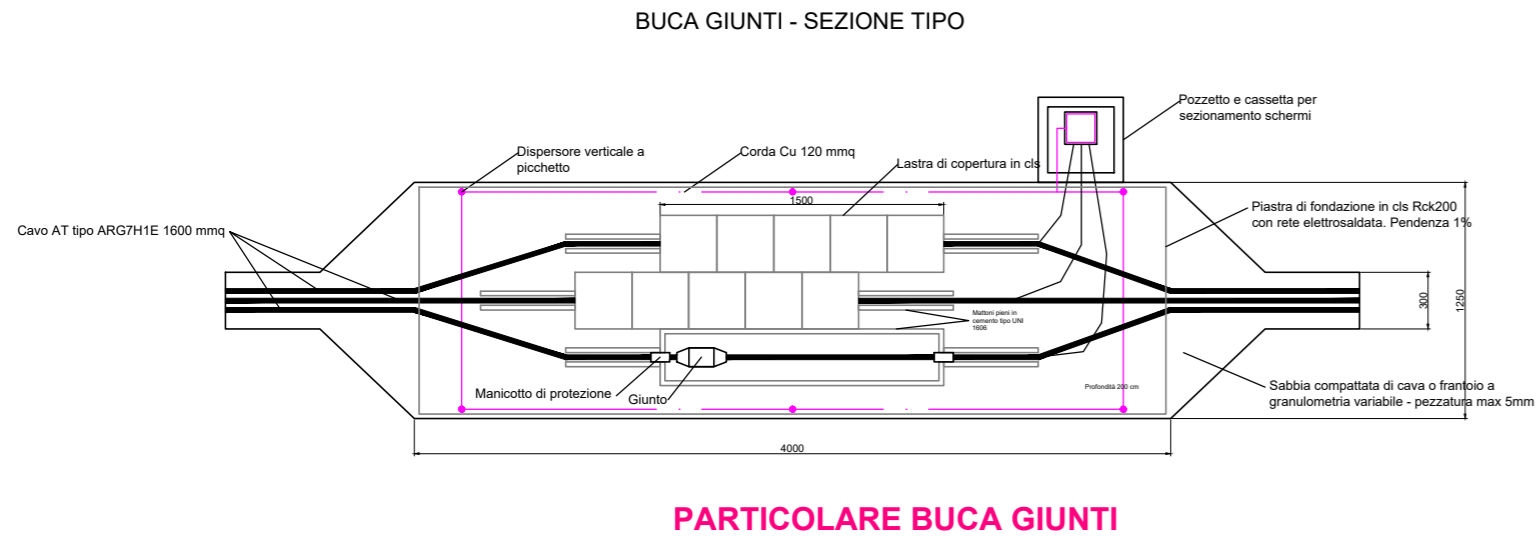

PARTICOLARE BUCA GIUNTI

**TIPICO CAVIDOTTO A.T. INTERRATI
POSA INTERRATA IN ATTRAVERSAMENTO NELLA CONFIGURAZIONE IN PIANO**

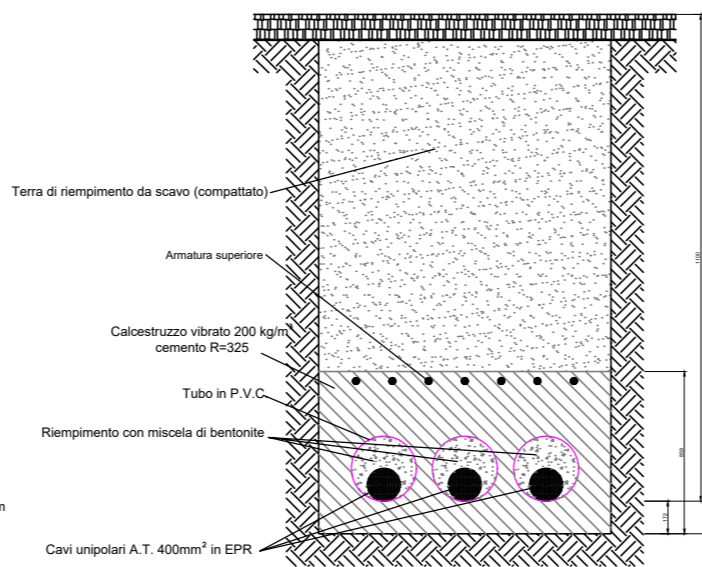


PARTICOLARE D


Localizzazione geografica impianto




PLANIMETRIA SU ORTOFOTO - Scala 1:50.000

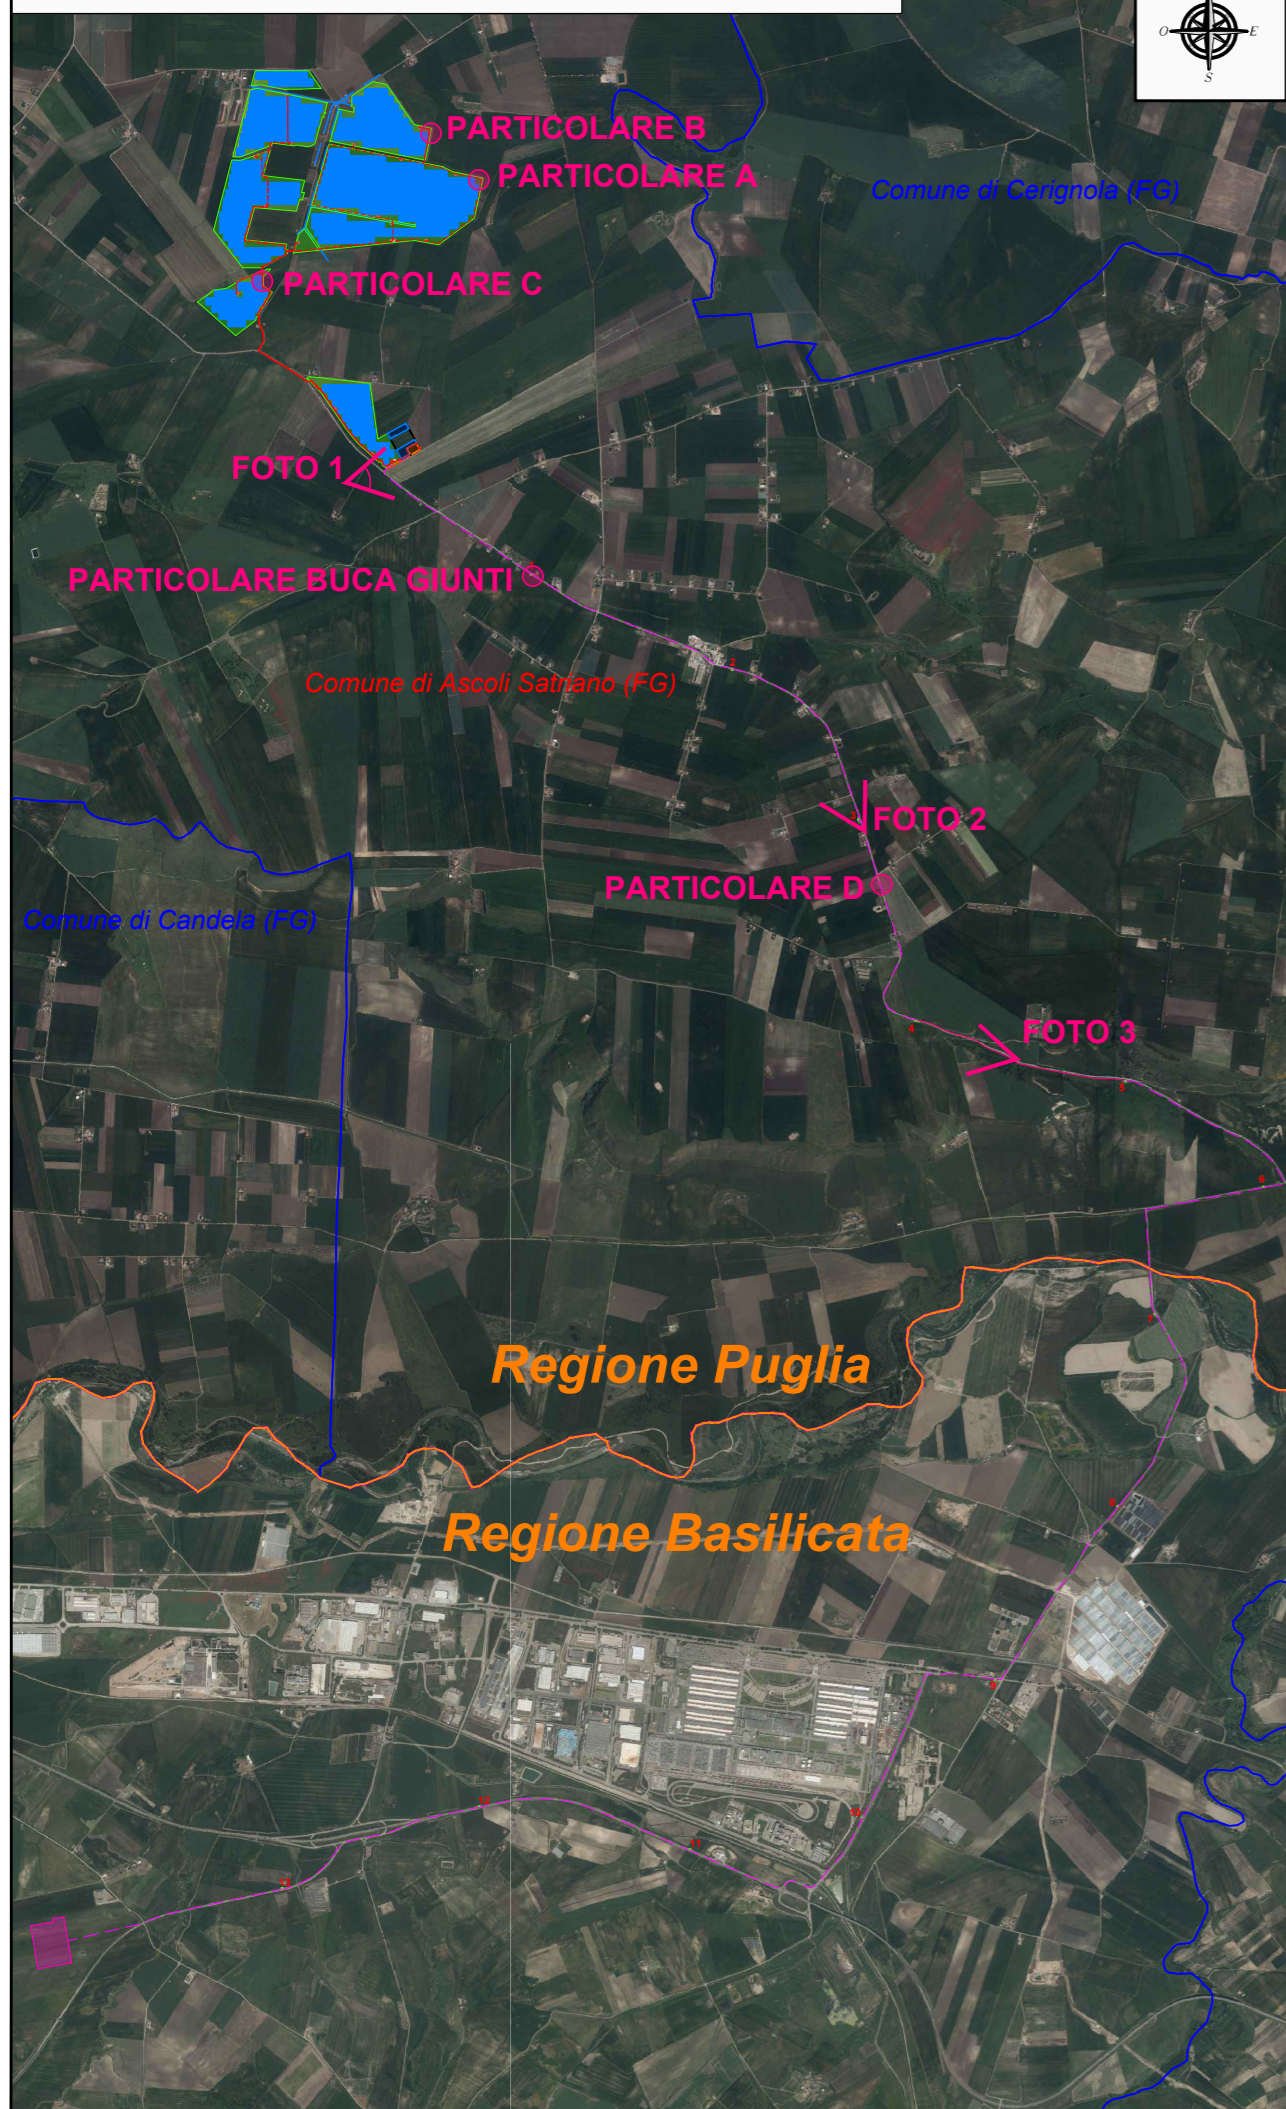


PARTICOLARE CAVIDOTTI MT - Scala 1:5.000

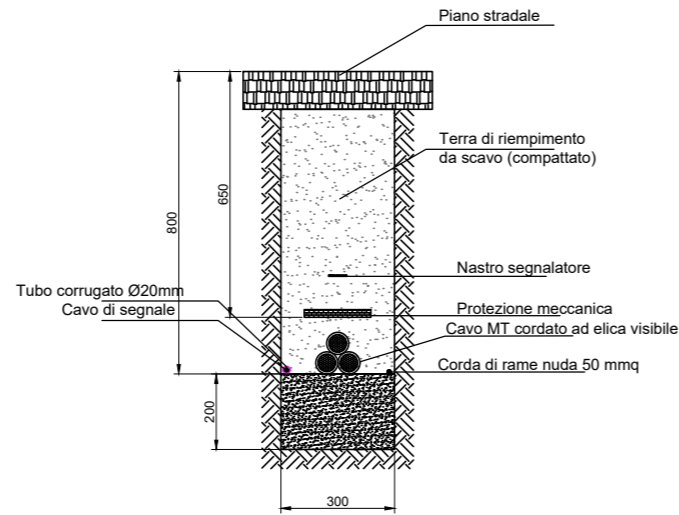

PARTICOLARE A

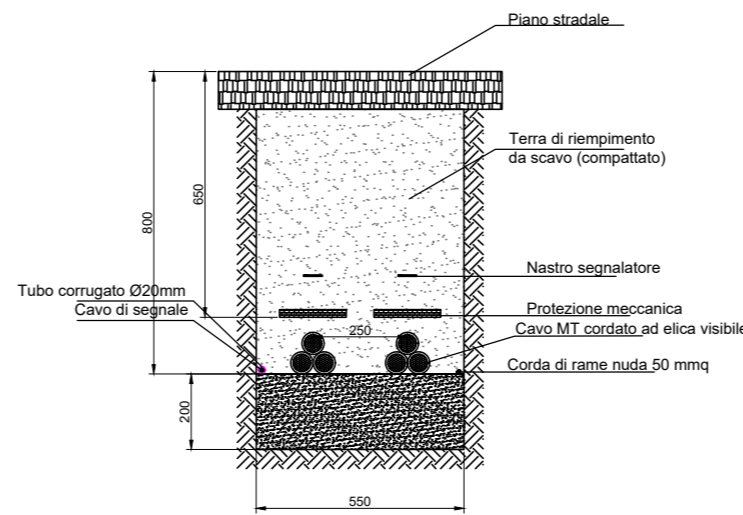

PARTICOLARE B

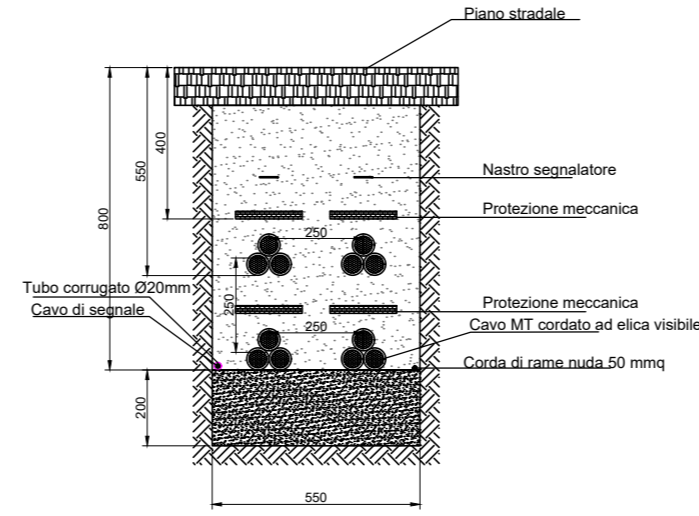

PARTICOLARE C

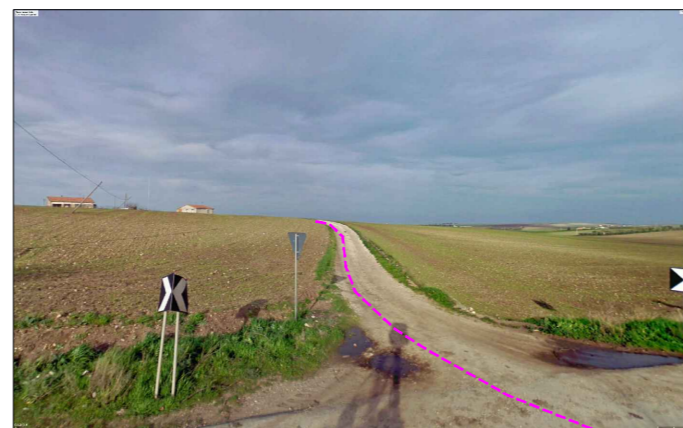


Foto 1 - Cavidotto AT - **PARTICOLARE D**



Foto 2 - Cavidotto AT - **PARTICOLARE BUCA GIUNTI**

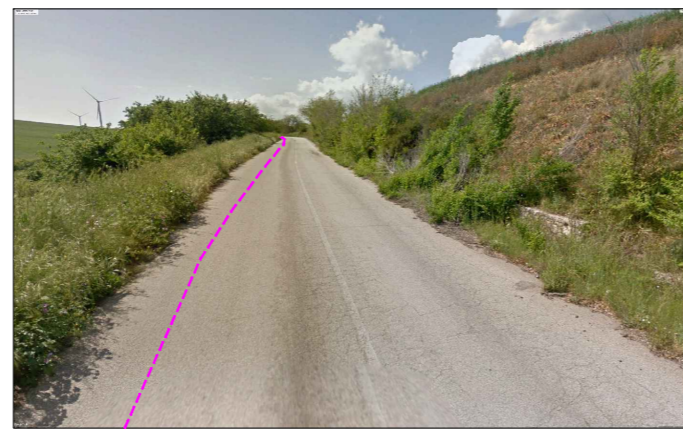


Foto 3 - Cavidotto AT - **PARTICOLARE D**

**REGIONE PUGLIA
Provincia di Foggia (FG)**

COMUNE DI ASCOLI SATRIANO



1	EMISSIONE PER INTEGRAZIONE	25/11/22	DENARO D.	FURNO C.	NASTASI A.
0	EMISSIONE PER COMMENTI	10/11/22	DENARO D.	FURNO C.	NASTASI A.
REV:	DESCRIZIONE	DATA	REDATTO	CONTROL.	APPROV.

Committente:
IBERDROLA RENEVABLES ITALIA S.p.A.

Sede legale in Piazzale dell'Industria, 40, 00144, Roma
Partita I.V.A. 06977481008 - PEC: iberdroalorenovablesitalia@pec.it

Società di Progettazione: **Antex group** INEGNERIA & INNOVAZIONE

Via Jonica, 16 - Loc. Belvedere - 96100 Siracusa (SR) Tel. 0931.1663409
web: www.antexgroup.it e-mail: info@antexgroup.it

Progetto: **IMPIANTO FOTOVOLTAICO CON STORAGE "FARALLI"**

Tavola: **PLANIMETRIA DELL'IMPIANTO CON CONI OTTICI**

Progettista/Resp. Tecnico:
Dott. Ing. Antonino Signorello
Ordine degli Ingegneri della Provincia di Catania n° 6105 sez. A

Scala:	Nome DIS./FILE:	Allegato:	F.to:	Livello:
varie	C20026S05-PD-PL-08-01	1/1	A2	DEFINITIVO

Il presente documento è di proprietà della ANTEX GROUP srl.
E' vietata la comunicazione a terzi o la riproduzione senza il preventivo permesso scritto della suddetta. La società tutela i propri diritti a rigore di Legge.