

Foto 1 - Zona a valle del fiume Ofanto



Foto 2 - Zona a valle del fiume Ofanto



Foto 3 - Zona artigianale a monte della zona artigianale di Melfi



Foto 4 - Zona artigianale a monte della zona artigianale di Melfi



Foto 5 - Zona artigianale a valle della zona artigianale Melfi




Foto 6 - Zona a valle della zona artigianale Melfi



Legenda

- Impianto FV
- SE TERNA "MELFI"
- Cavidotto Interato AT
- Interferenza
- Lett. c) D.lgs 42/2004 - fiumi, i torrenti, i corsi d'acqua iscritti negli elenchi previsti dal testo unico delle disposizioni di legge sulle acque ed impianti elettrici, approvato con regio decreto 11 dicembre 1933, n. 1775, e le relative sponde o piedi degli argini per una fascia di 150 metri ciascuna; Fascia di rispetto del reticolo idrografico.
- Fascia di Rispetto 10 m del Reticolo Idrografico

PUGLIA - Fonte CTR: <http://webapps.sit.puglia.it/freewebapps/CTR/index.html>
 BASILICATA - Fonte CTR: <http://rsd1.regione.basilicata.it/viewGis/?project=86f67abb-800d-7681-e569-6ab1be08dd93>
 N° Foglio: 435053 - 435052 - 435063 - 435094 - 435091 - 435104 - 434122 - 435093 - 435092

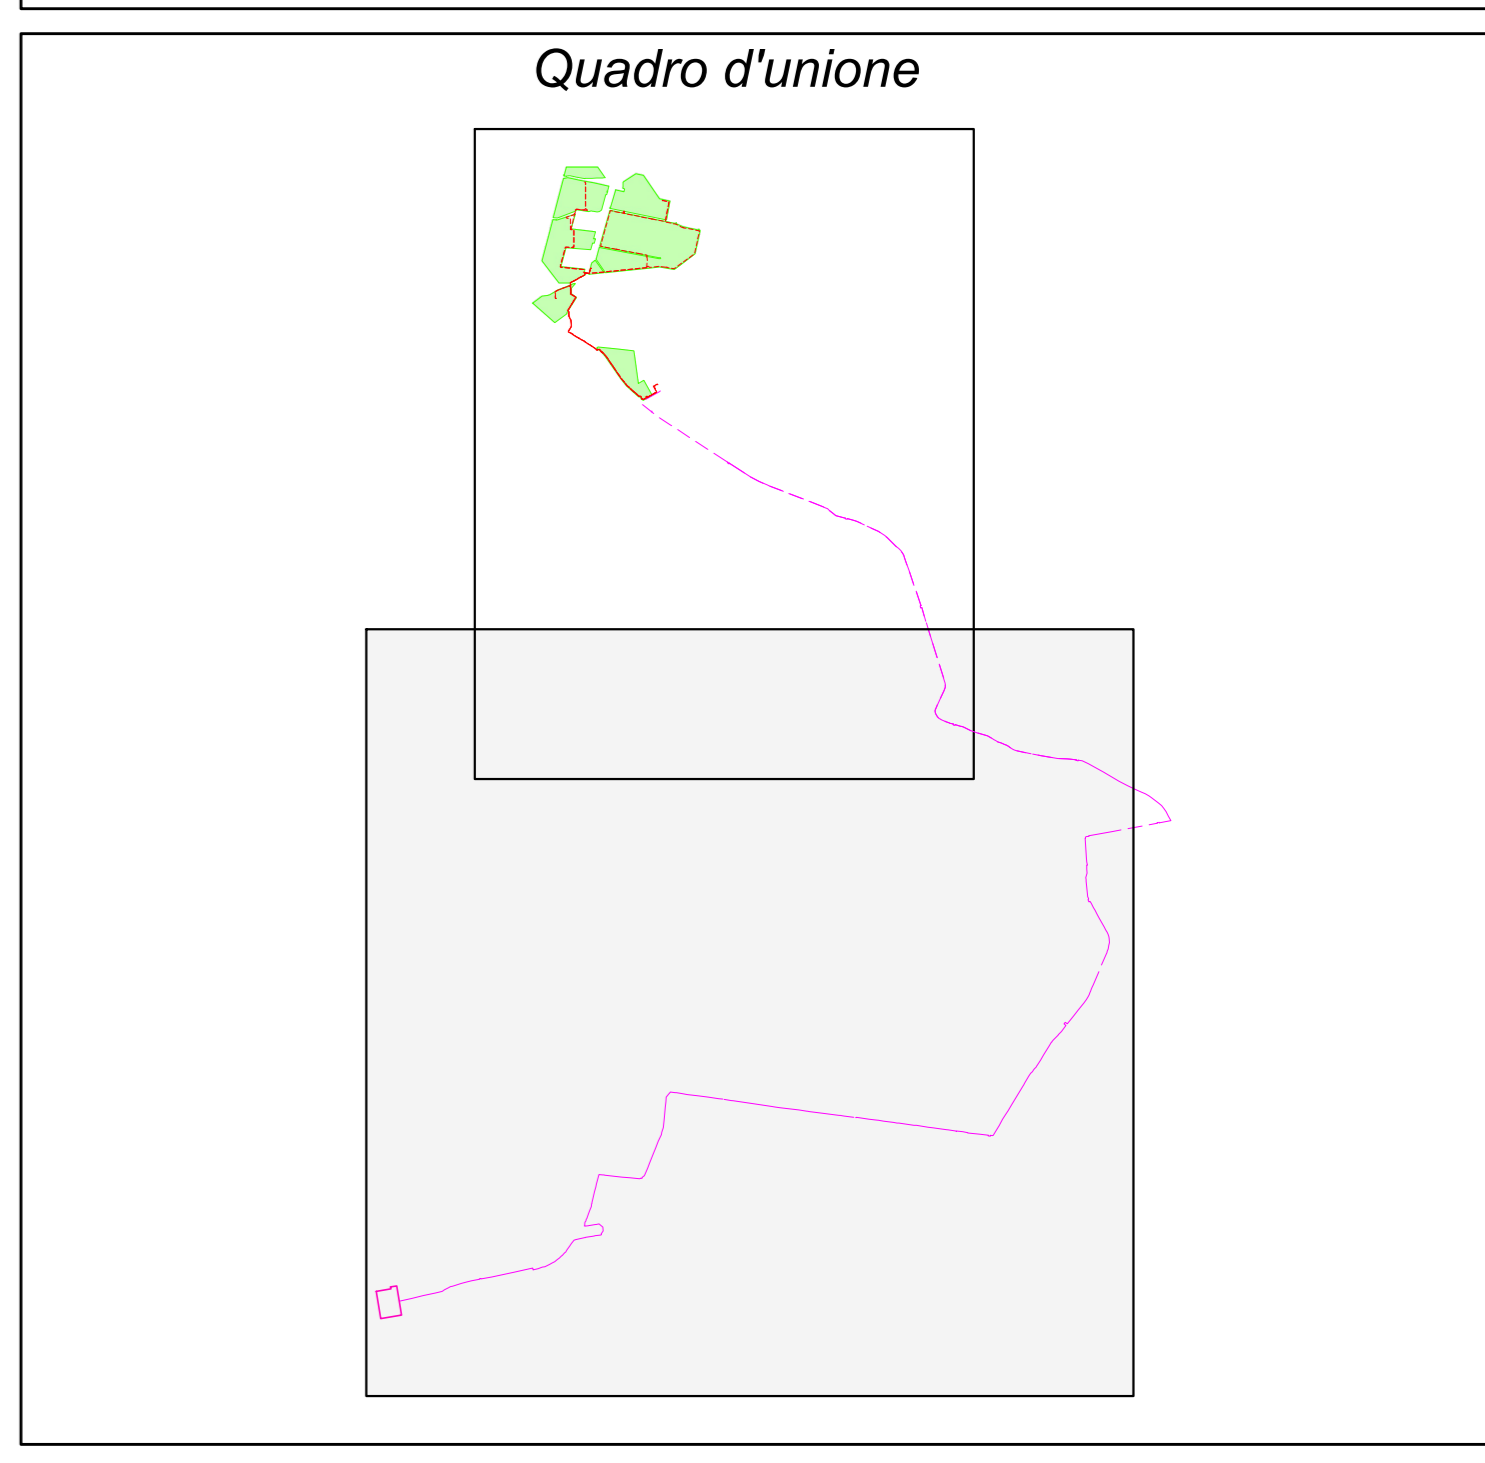

REGIONE PUGLIA

Provincia di Foggia (FG)

COMUNE DI ASCOLI SATRIANO

N°	DESCRIZIONE	DATA	REDAZIONE	CONTROLLO	APPROV.
1	EMISSIONE PER INTEGRAZIONE	25/11/22	EDUARDO D. FURNO C.	MASTASI A.	
0	EMISSIONE PER COMMENTI	19/11/22	EDUARDO D. FURNO C.	MASTASI A.	

Comititante:

IBERDROLA RENEWABLES ITALIA S.p.A.

IBERDROLA
INGEGNERIA & INNOVAZIONE

SEDE: Via Jonica, 16 - Loc. Bekedera - 86100 Sirolo (SR) - Tel. 0931.1663409
 WEB: www.iberdrola.com - MAIL: info@iberdrola.com

Progetto: **IMPIANTO FOTOVOLTAICO CON STORAGE "FARALLI"**

Progettista/Revisore Tecnico: **Dott. Ing. Antonino Signorillo**
 Ordine degli Ingegneri della Provincia di Catania, n° 6105 sez. A.

Titolo: **PLANIMETRIA IMPIANTO CON DOCUMENTAZIONE FOTOGRAFICA ZONA VALLE OFANTO E MELFI**

Scala: 1:10.000 Nome GIS_FILE: C20026505-P0-PL-10-01 Foglio: 1/1 Formato: A0 Livello: **DEFINITIVO**

Il presente documento è di proprietà della ANTEX GROUP s.r.l.
 È vietata la comunicazione o l'uso o la riproduzione senza il preventivo permesso scritto del suddetto. Le società tutte i propri diritti a rigore di legge.