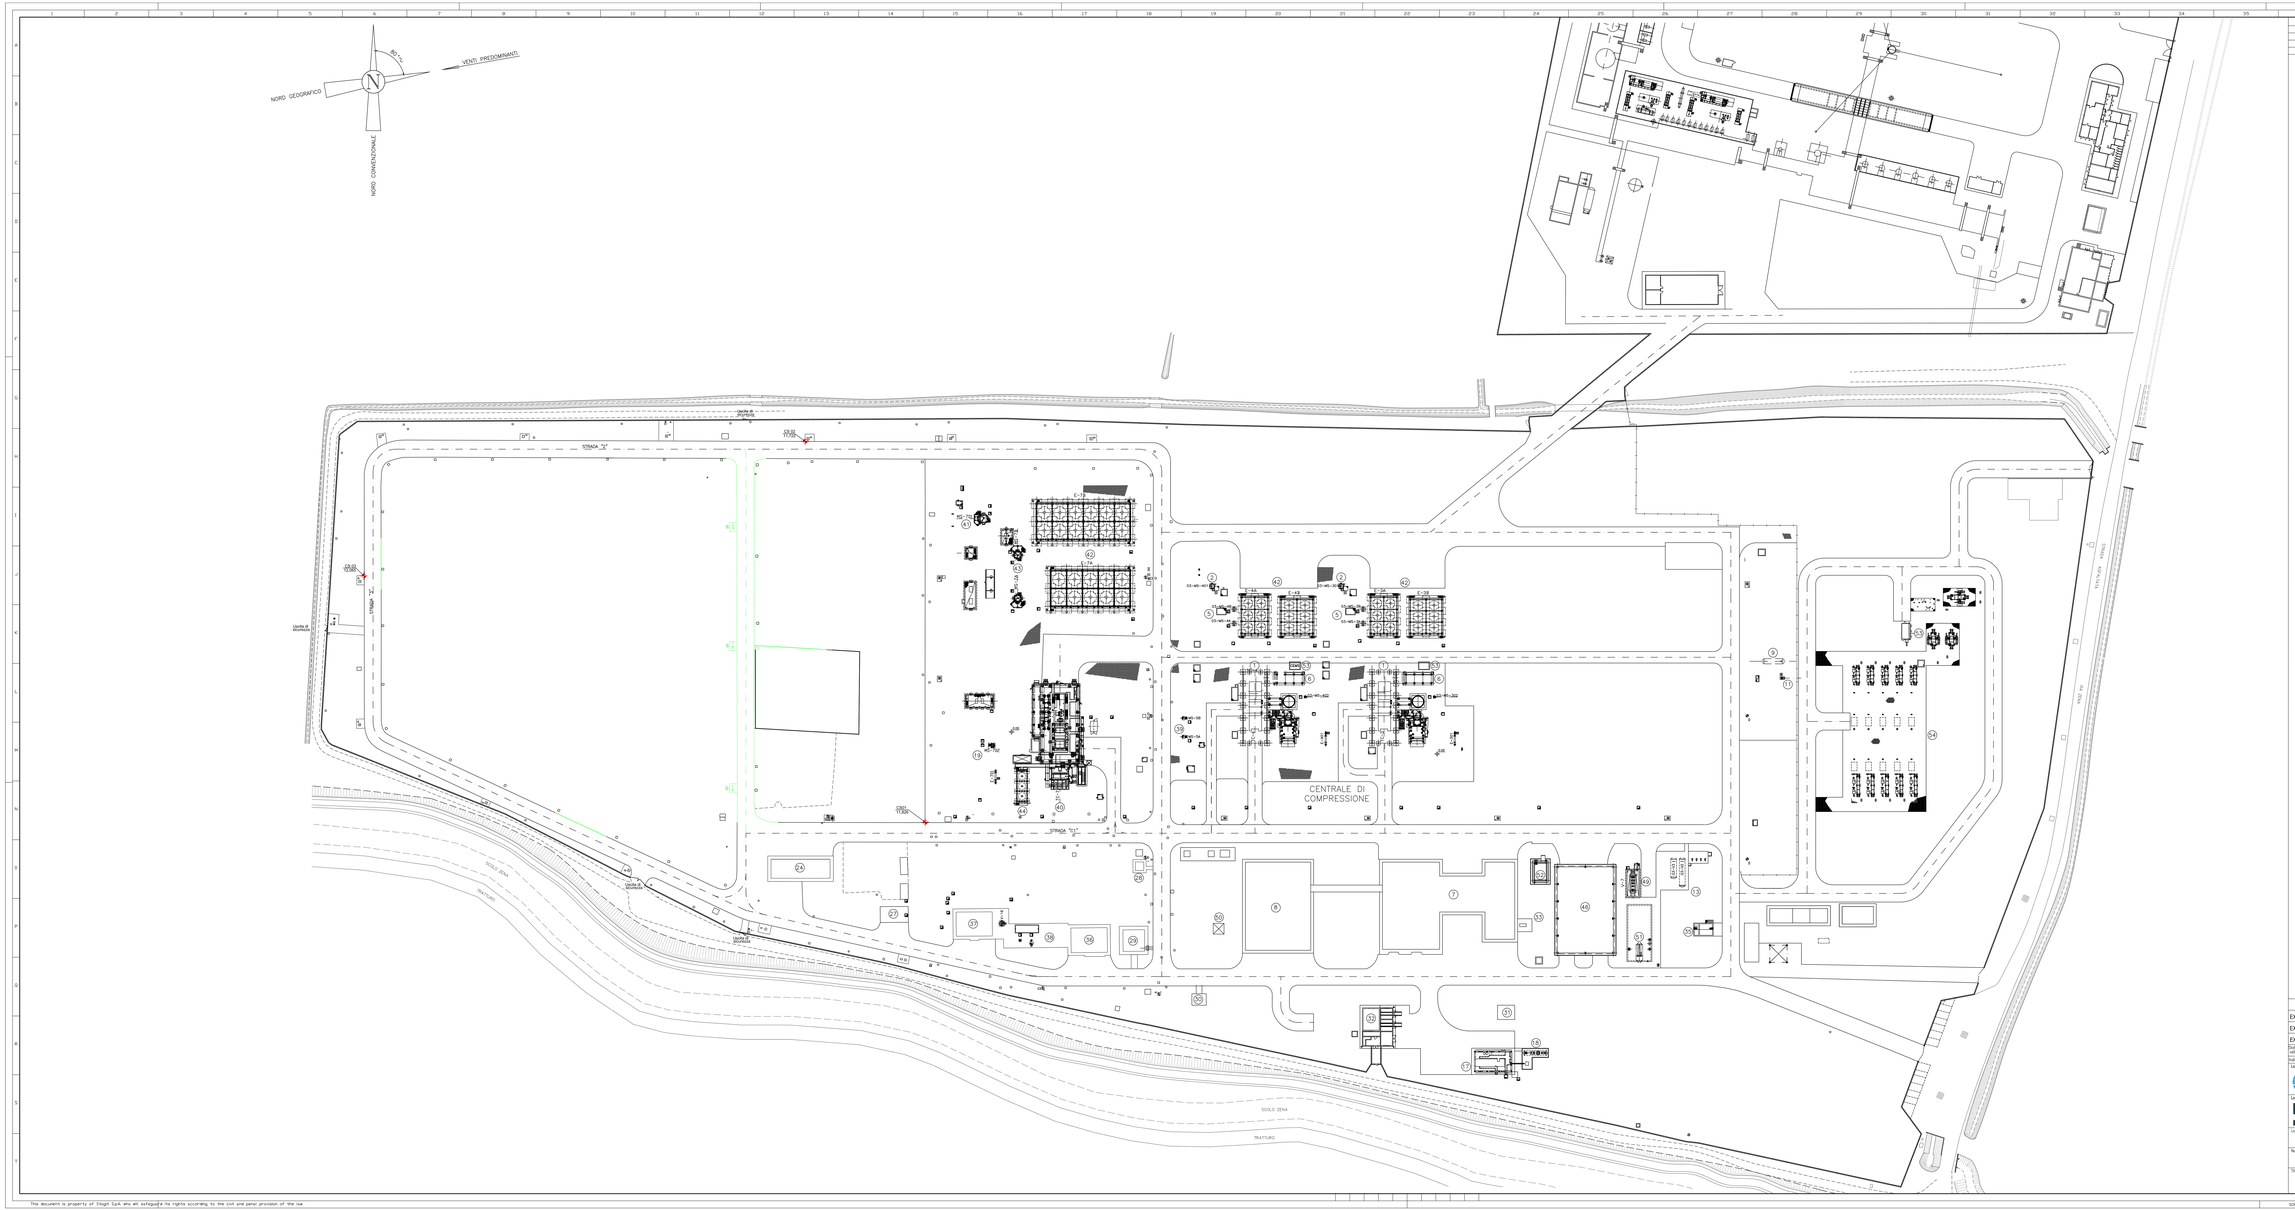

Revisione/Codice Azienda Revision/Code		Disegni di riferimento / Reference Drawings	Numero Ordine/ Doc. Number

NOTE:

1. TUTTE LE DIMENSIONI SONO ESPRESSE IN MILLIMETRI SALVO DOVE DIVERSAMENTE INDICATO.
2. TUTTE LE QUOTE IN ELEVAZIONE SONO ESPRESSE IN METRI E RIFERITE ALLA QUOTA 0.00 DELL'IMPIANTO CORRISPONDENTE A METRI: 11.80 S.L.M.M.

LEGENDA SIMBOLOGIA:

- OPERE ESISTENTI
- ESISTENTE DA SMANTELLARE
- RECINZIONE

ELENCO APPARECCHIATURE ED EDIFICI
STOCCAGGI GAS ITALIA

1. TURBOCOMPRESSORI TC-3/TC-4 FR-3 (STOCCAGGIO)
2. FILTRI GAS PRINCIPALE TC-3/TC-4 (MS-301, MS-401)
5. FILTRI SEPARATORI TC-3/TC-4 (MS-3A/B, MS-4A/B)
6. REFRIGERANTI OLIO TURBOCOMPRESSORI TC-3/TC-4
7. FABBRICATO UFFICI-SERVIZI
8. FABBRICATO SALA CONTROLLO E SALA QUADRI
9. SERBATOIO SLOP DI CENTRALE
11. RISCALDATORI GAS SERVIZI
13. SERBATOI STOCCAGGIO E POMPE OLIO LUBRIFICAZIONE TC-3/TC-4/TC-7
17. FABBRICATO E MOTOGENERATORE DG-1
18. SEBATOIO STOCCAGGIO GASOLIO DG-1
19. SISTEMA FILTRAZIONE FUEL GAS TC-7 (MS-702)
24. FABBRICATO CALDAIE
27. DEPOSITO FUSTI OLIO
28. DEPOSITO BOMBOLE CO2 E GAS TECNICI
29. FABBRICATO P.E.
30. DEPOSITO FUSTI OLIO
31. IMPIANTO TRATTAMENTO ACQUE NERE
32. CABINA ELETTRICA - TRASFORMATORI AMPLIAMENTO
33. COMPRESSORE ARIA OFFICINA
35. VASCA E POMPA ACQUA IRRIGAZIONE
36. FABBRICATO CALDAIE E-5A/B - POMPE P-5A/B/C/D
37. FABBRICATO ARIA STRUMENTI V-16 - PK-2 - A-2A/B - EA-2A/B - K-2A/B
38. SISTEMA GAS SERVIZI CALDAIE (FILTRAZIONE-RISCALDAMENTI-RIDUZIONE)
39. SISTEMA FILTRAZIONE FUEL GAS TC-3/TC-4 (MS-5A/B)
40. TURBOCOMPRESSORE TC-7
41. FILTRI GAS PRINCIPALE TC-7 (MS-701)
42. REFRIGERANTI GAS TC-3/TC-4/TC-7 (E-3A/B, E-4A/B, E-7A/B)
43. FILTRI SEPARATORI TC-7 (MS-7A/B)
44. REFRIGERANTI OLIO TC-7
46. MAGAZZINI
49. SERBATOIO RACCOLTA ACQUE REFLUE
50. ANTENNA RADIO
51. VASCA E POMPE ANTINCENDIO
52. LOCALE TECNICO ALLOGGIAMENTO IMPIANTO TERMICO MAGAZZINO
53. CABINA ANALISI
54. MISURATORE FISCALE GAS DA/A RETE SRG (XX-100)

Rev.	Revisione Validità	Data	Descrizione	Preparato	Verificato	Approvato	Approvato Committente
EXDE	02	09/11/22	EMISSIONE PER ENTI	CARBONARI	MARZIALI	CARBONARI	STOGIT
EXDE	01	25/10/22	EMISSIONE PER ENTI	CARBONARI	MARZIALI	CARBONARI	STOGIT
EXDE	00	11/04/22	EMISSIONE PER ENTI	CARBONARI	MARZIALI	CARBONARI	STOGIT

Indice Revisioni

Logo e Denominazione Commerciale Committente: snam STOGIT

Nome del Progetto: Installazione Unita' ELCO-EC6

Identificativo Committente: 0167DSDAD034498

Commessa N. NS/S21030/I01

Logo e Denominazione Commerciale Progettista: SAIPEM

Identificativo Progettista: 08-CB-3B-12015

Commessa N° 023119

Logo e Denominazione Commerciale Fornitore

Codice Fornitore: n.a.

Ordine N°: n.a.

Nome Infrastruttura: Centrale di Stoccaggio Gas

Ubicazione: Minerbio (BO)

Scala: 1:500

Foglio di Fogli: 1 / 1

Titolo Documento: PLANIMETRIA GENERALE OPERE CIVILI STATO DI FATTO E SMANTELLAMENTI

Sostituisce il N. / Sostituito dal N.

Area Impianto: n.a.

Unità Impianto: 08

UNI ISO 5457:2010

SOFTWARE : AUTOCAD 2018

Nome File : 0167DSDAD034498_EXDE02_01.dwg

This document is property of Stogit SpA who will safeguard its rights according to the civil and penal provision of the law