



LEGENDA DEI COLORI E SIMBOLI IN CARTA


- Picchetto in rame di diametro 2.5mm e lunghezza 6m in pozzetto ispezionabile
- Corda di rame nudo sezione 120 mmq maglia principale
- Collettore di terra
- Corda di rame isolata sezione 120 mmq

| POS. POS. | DESCRIZIONE APPARECCHIATURA EQUIPMENT DESCRIPTION |
|-----------|---|
| 1 | TRASFORMATORE 132/15 kV |
| 2 | SCARICATORE DI SOVRATENSIONE |
| 3 | SEZIONATORE TRIPOLARE ORIZZONTALE CON LAME DI TERRA |
| 4 | INTERRUTTORE TRIPOLARE |
| 5 | SBARRE |
| 6 | TRASFORMATORE DI TENSIONE TV |
| 7 | TRASFORMATORE DI CORRENTE TA |
| 8 | INTERRUTTORE A COMANDO UNIPOLARE |
| 9 | SEZIONATORE TRIPOLARE |
| 10 | TERMINALE CAVO AT |

Cavidotto MT interrato L= 6471 m

INGRESSO

Cavidotto / Linea MT 15 kV ad impianto STOGIT

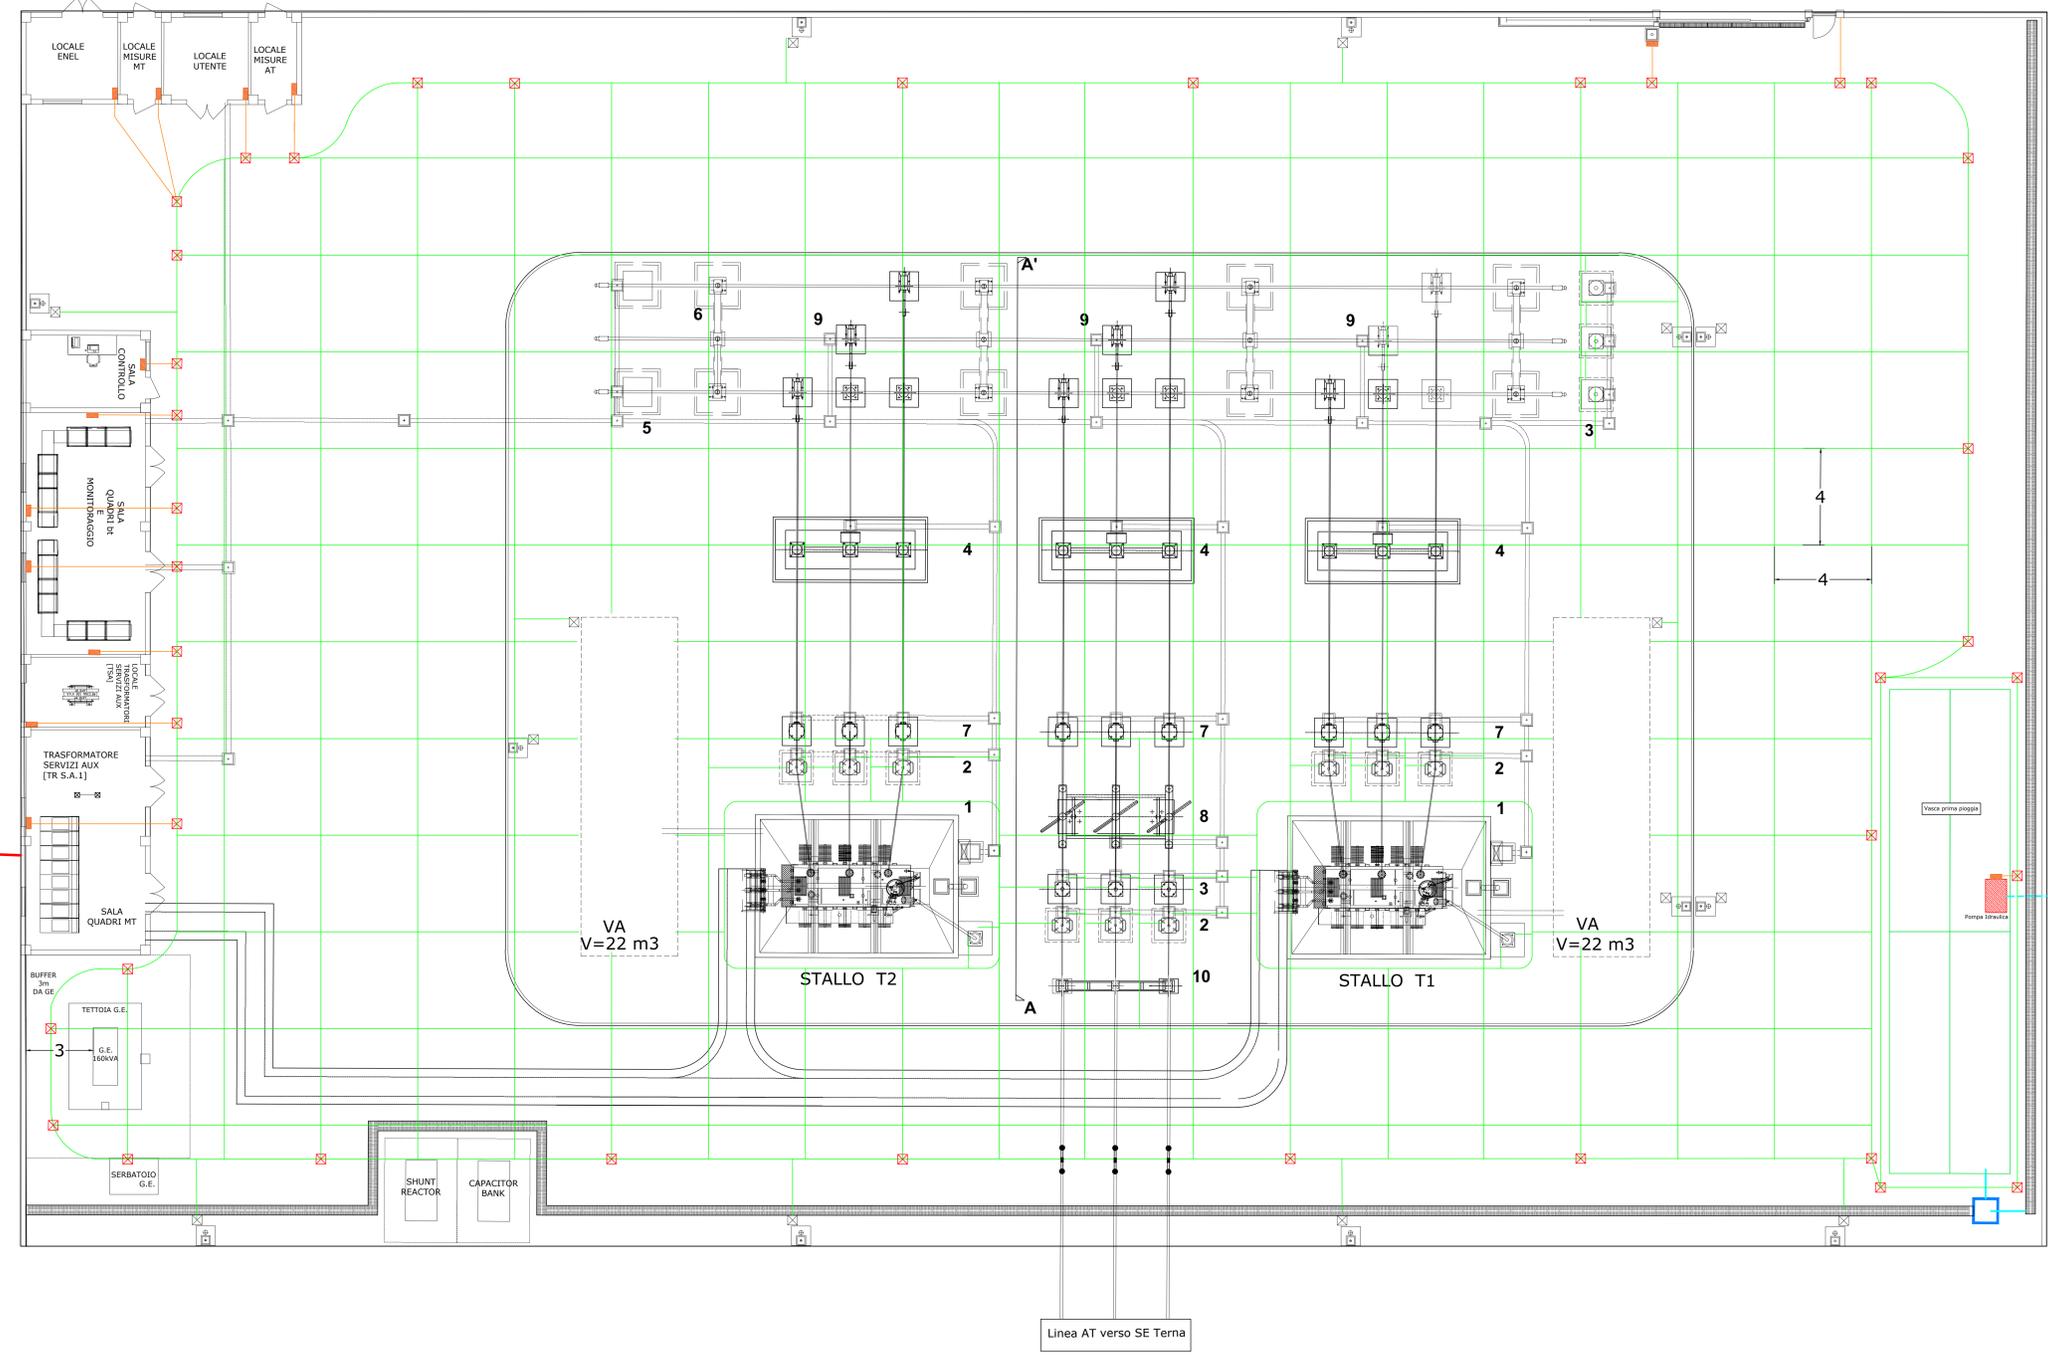


Linea AT verso SE Terna


| | | | | | | | |
|--|---------------|-------------------------------|-------------------|-----------------|-----------|-----------------|------------|
| EX-DE | 00 | 16/12/2022 | Emissione per Ems | Lukachina (GAG) | Carboni | Cien | STOGIT |
| Stato di Numero | 00010 | Rev. | 01 | Descrizione | Preparato | Verificato | Approvato |
| Indice Revisione | | | | | | | Completato |
| Logo e Denominazione Commerciale | Commitente | Nome del Progetto | | Identificativo | | Committente | |
| | STOGIT | Installazione Unita' ELCO-EC8 | | 016708DEDS21855 | | | |
| Logo e Denominazione Commerciale | Progettista | Nome del Progetto | | Identificativo | | Committente | |
| | SAIPEM | Installazione Unita' ELCO-EC8 | | 08-EB-A-44005 | | | |
| Logo e Denominazione Commerciale | Fornitore | Nome del Progetto | | Identificativo | | Committente | |
| | green & green | Installazione Unita' ELCO-EC8 | | CS21SPM01047 | | | |
| Nome Infrastruttura | Ubicazione | Nome del Progetto | | Identificativo | | Committente | |
| Centrale di Stoccaggio Gas di Minerbio | Minerbio (BO) | Installazione Unita' ELCO-EC8 | | 1100 | | 1 / 2 | |
| Titolo Documento | Schema | Nome del Progetto | | Identificativo | | Committente | |
| SCHEMA PRELIMINARE IMPIANTO DI TERRA | | Installazione Unita' ELCO-EC8 | | 016708DEDS21855 | | 016708DEEP21849 | |

DETTAGLI


GIUNZIONE CROCE

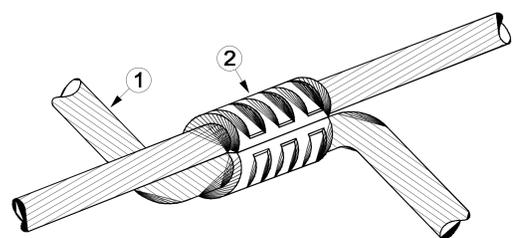


STRUTTURA IN METALLO

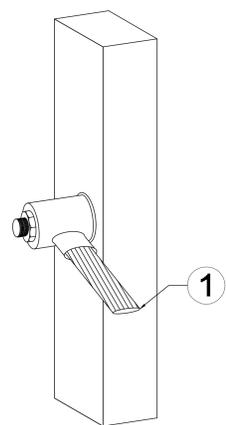


COLLEGAMENTO DEL COLLETTORE

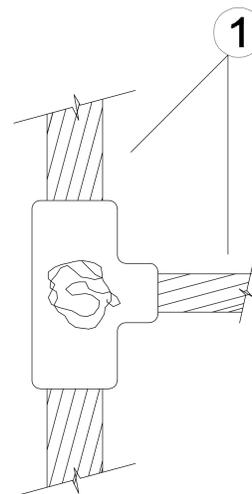


DISPENSORE DI TERRA

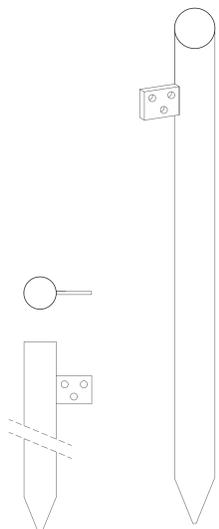


GIUNZIONE DIRITTA

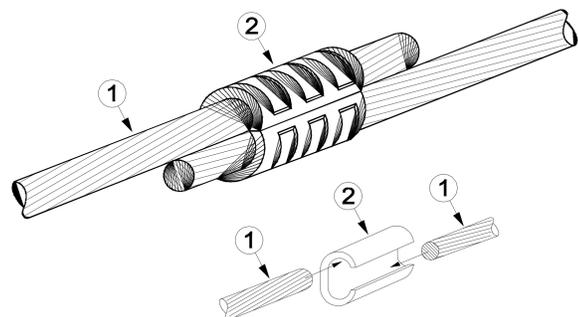

T DERIVAZIONE

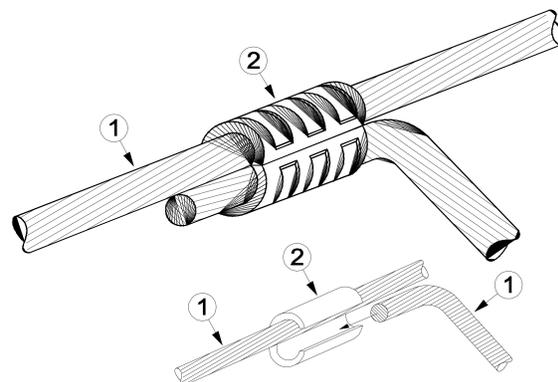


TERMINALE GIUNZIONE

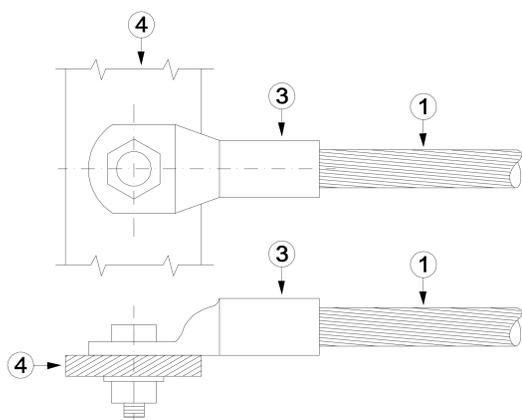


COLLETTORE DI MESSA A TERRA



BARRA COLLETRICE DI TERRA (TIPICO)

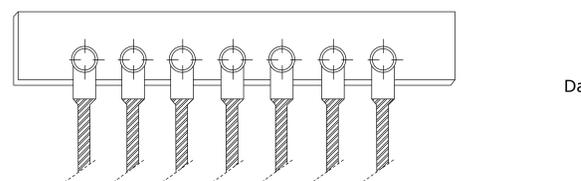


PARTICOLARE FISSAGGIO CAPICORDA SU PIATTO (TIPICO)

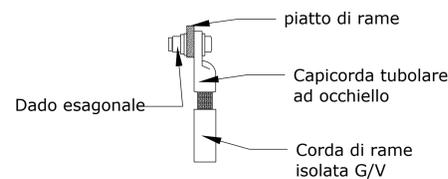

PARTICOLARE FISSAGGIO PIATTO RAME(TIPICO)

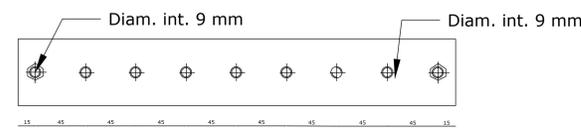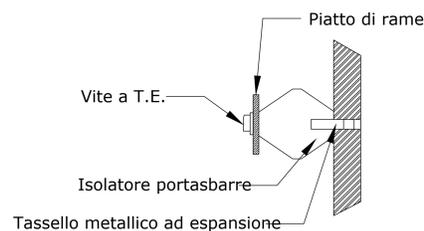

INSTALLAZIONE A PARETE

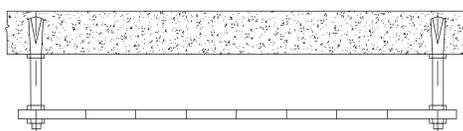

LEGENDA

- ① CORDE DI RAME
- ② MORSETTO
- ③ TERMINALE
- ④ PIATTO DI METALLO

| | | | | | | | |
|--|------------|-------------------------------------|--------------------|-----------------|---------|-----------------|--------|
| EX-DE | 00 | 16/12/2022 | Emmissione per Ems | Lukachewa (GAG) | Carboni | Cien | STOGIT |
| Stato di Numero | 00000 | Rev. | | | | | |
| Indice Revisione | | | | | | | |
| Logo e Denominazione Commerciale | Commitente | Nome del Progetto | | Identificativo | | Commentista | |
| | STOGIT | Installazione Unita' ELCO-EC8 | | 016708DEDS21855 | | | |
| | | Commissio N. | | NQ/IS21030/01 | | | |
| | | Commissio N. | | 08-EB-A-44005 | | | |
| | | Commissio N. | | 023119 | | | |
| | | Codice Fornitore | | CS21SPM01047 | | | |
| | | Ordine N° | | 1368279 | | | |
| Nome Infrastruttura | | Ubicazione | | Scato | | Foglio di Fogli | |
| Centrale di Stoccaggio Gas di Minerbio | | Minerbio (BO) | | --- | | 2 / 2 | |
| Titolo Documento | | Sottobacino e N. Sottobacino del N. | | Area Impianto | | Unità Impianto | |
| SCHEMA PRELIMINARE IMPIANTO DI TERRA | | --- | | --- | | --- | |