





Sezione area di adeguamento ELCO EC8 - Scala 1:500

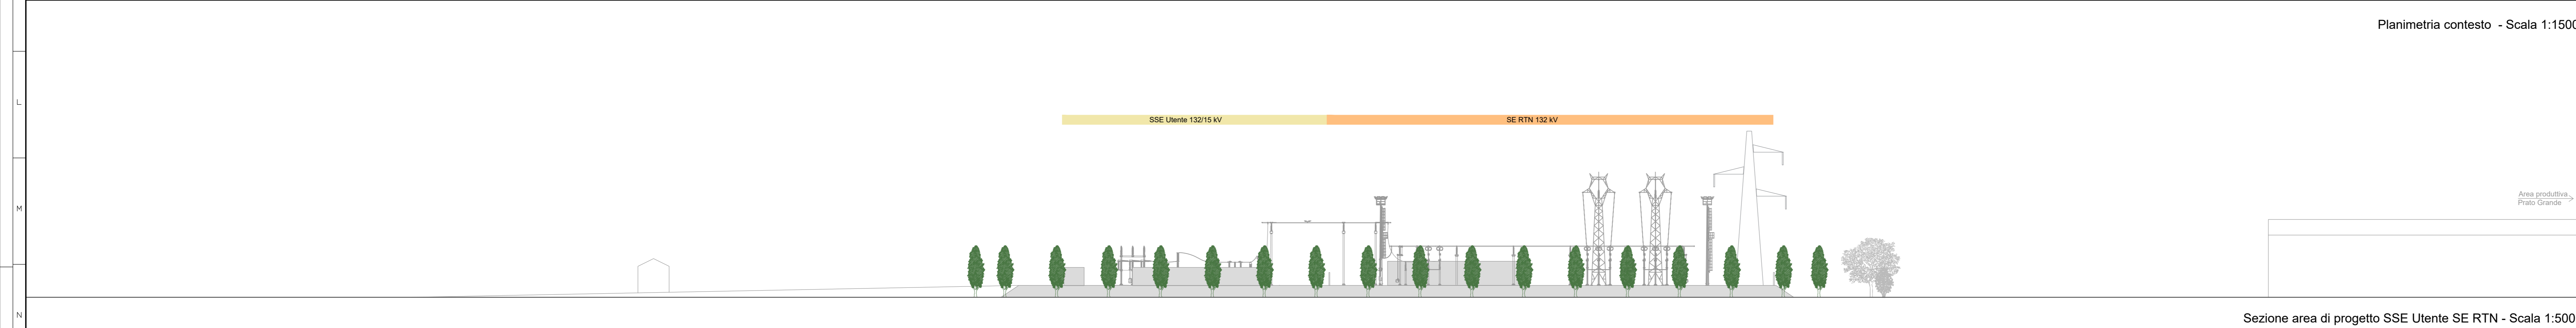

Planimetria contesto - Scala 1:1500

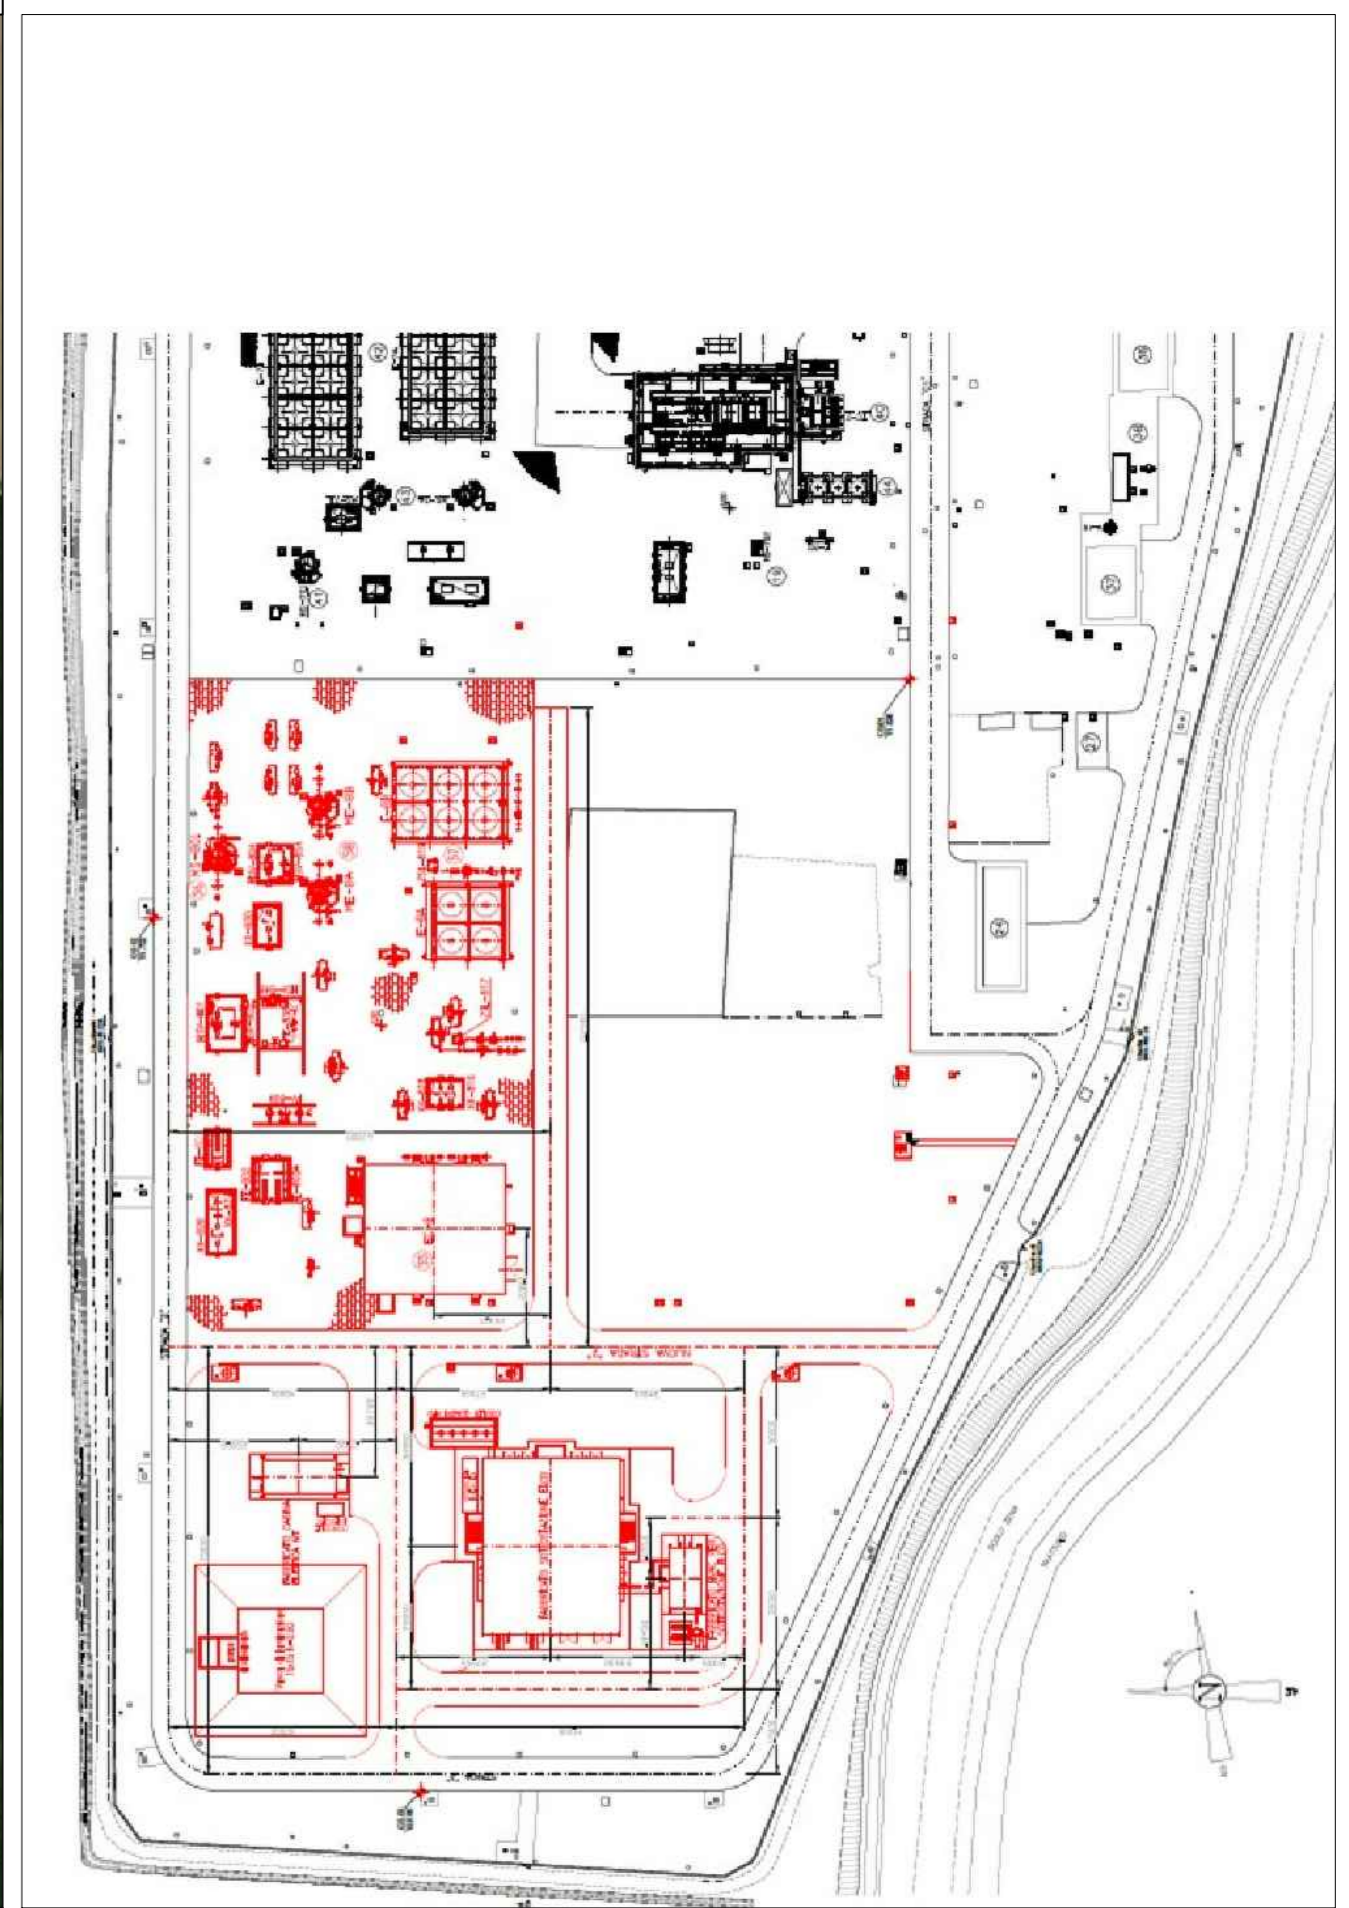

Sezione area di progetto SSE Utente SE RTN - Scala 1:500



Planimetria contesto - Scala 1:1500

EX-DE	00	15/12/22	EMMISSIONE PER ENTI	LASI	CATANI	AMBRONIA	STOIT
Stato di Numero	001010	Rev.					
Descrizione				Preparato	Verificato	Approvato	Approvato
Titolo Documento				Elaborato	Verificato	Approvato	Approvato
Logo e Denominazione Commerciale Committente	Logo e Denominazione Commerciale Progettista	Nome del Progetto		Identificativo Committente		Identificativo Progettista	
STOIT	SAIPEM	Installazione Unita' ELCO-EC8		016708DFLB14022		08-BL-B-94723	
Logo e Denominazione Commerciale Fornitore		Codice Fornitore		Commissio N.		Commissio N.	
Centrale di Stoccaggio Gas di Minerbio		Minerbio (BO)		n.a.		n.a.	
Nome Infrastruttura		Ubicazione		Scelta		Foglio di Fogli	
Centrale di Stoccaggio Gas di Minerbio		Minerbio (BO)		08		1 / 1	
Titolo Documento		Sezione Ambientale aree impianti		Scelta		Foglio di Fogli	
				08		1 / 1	