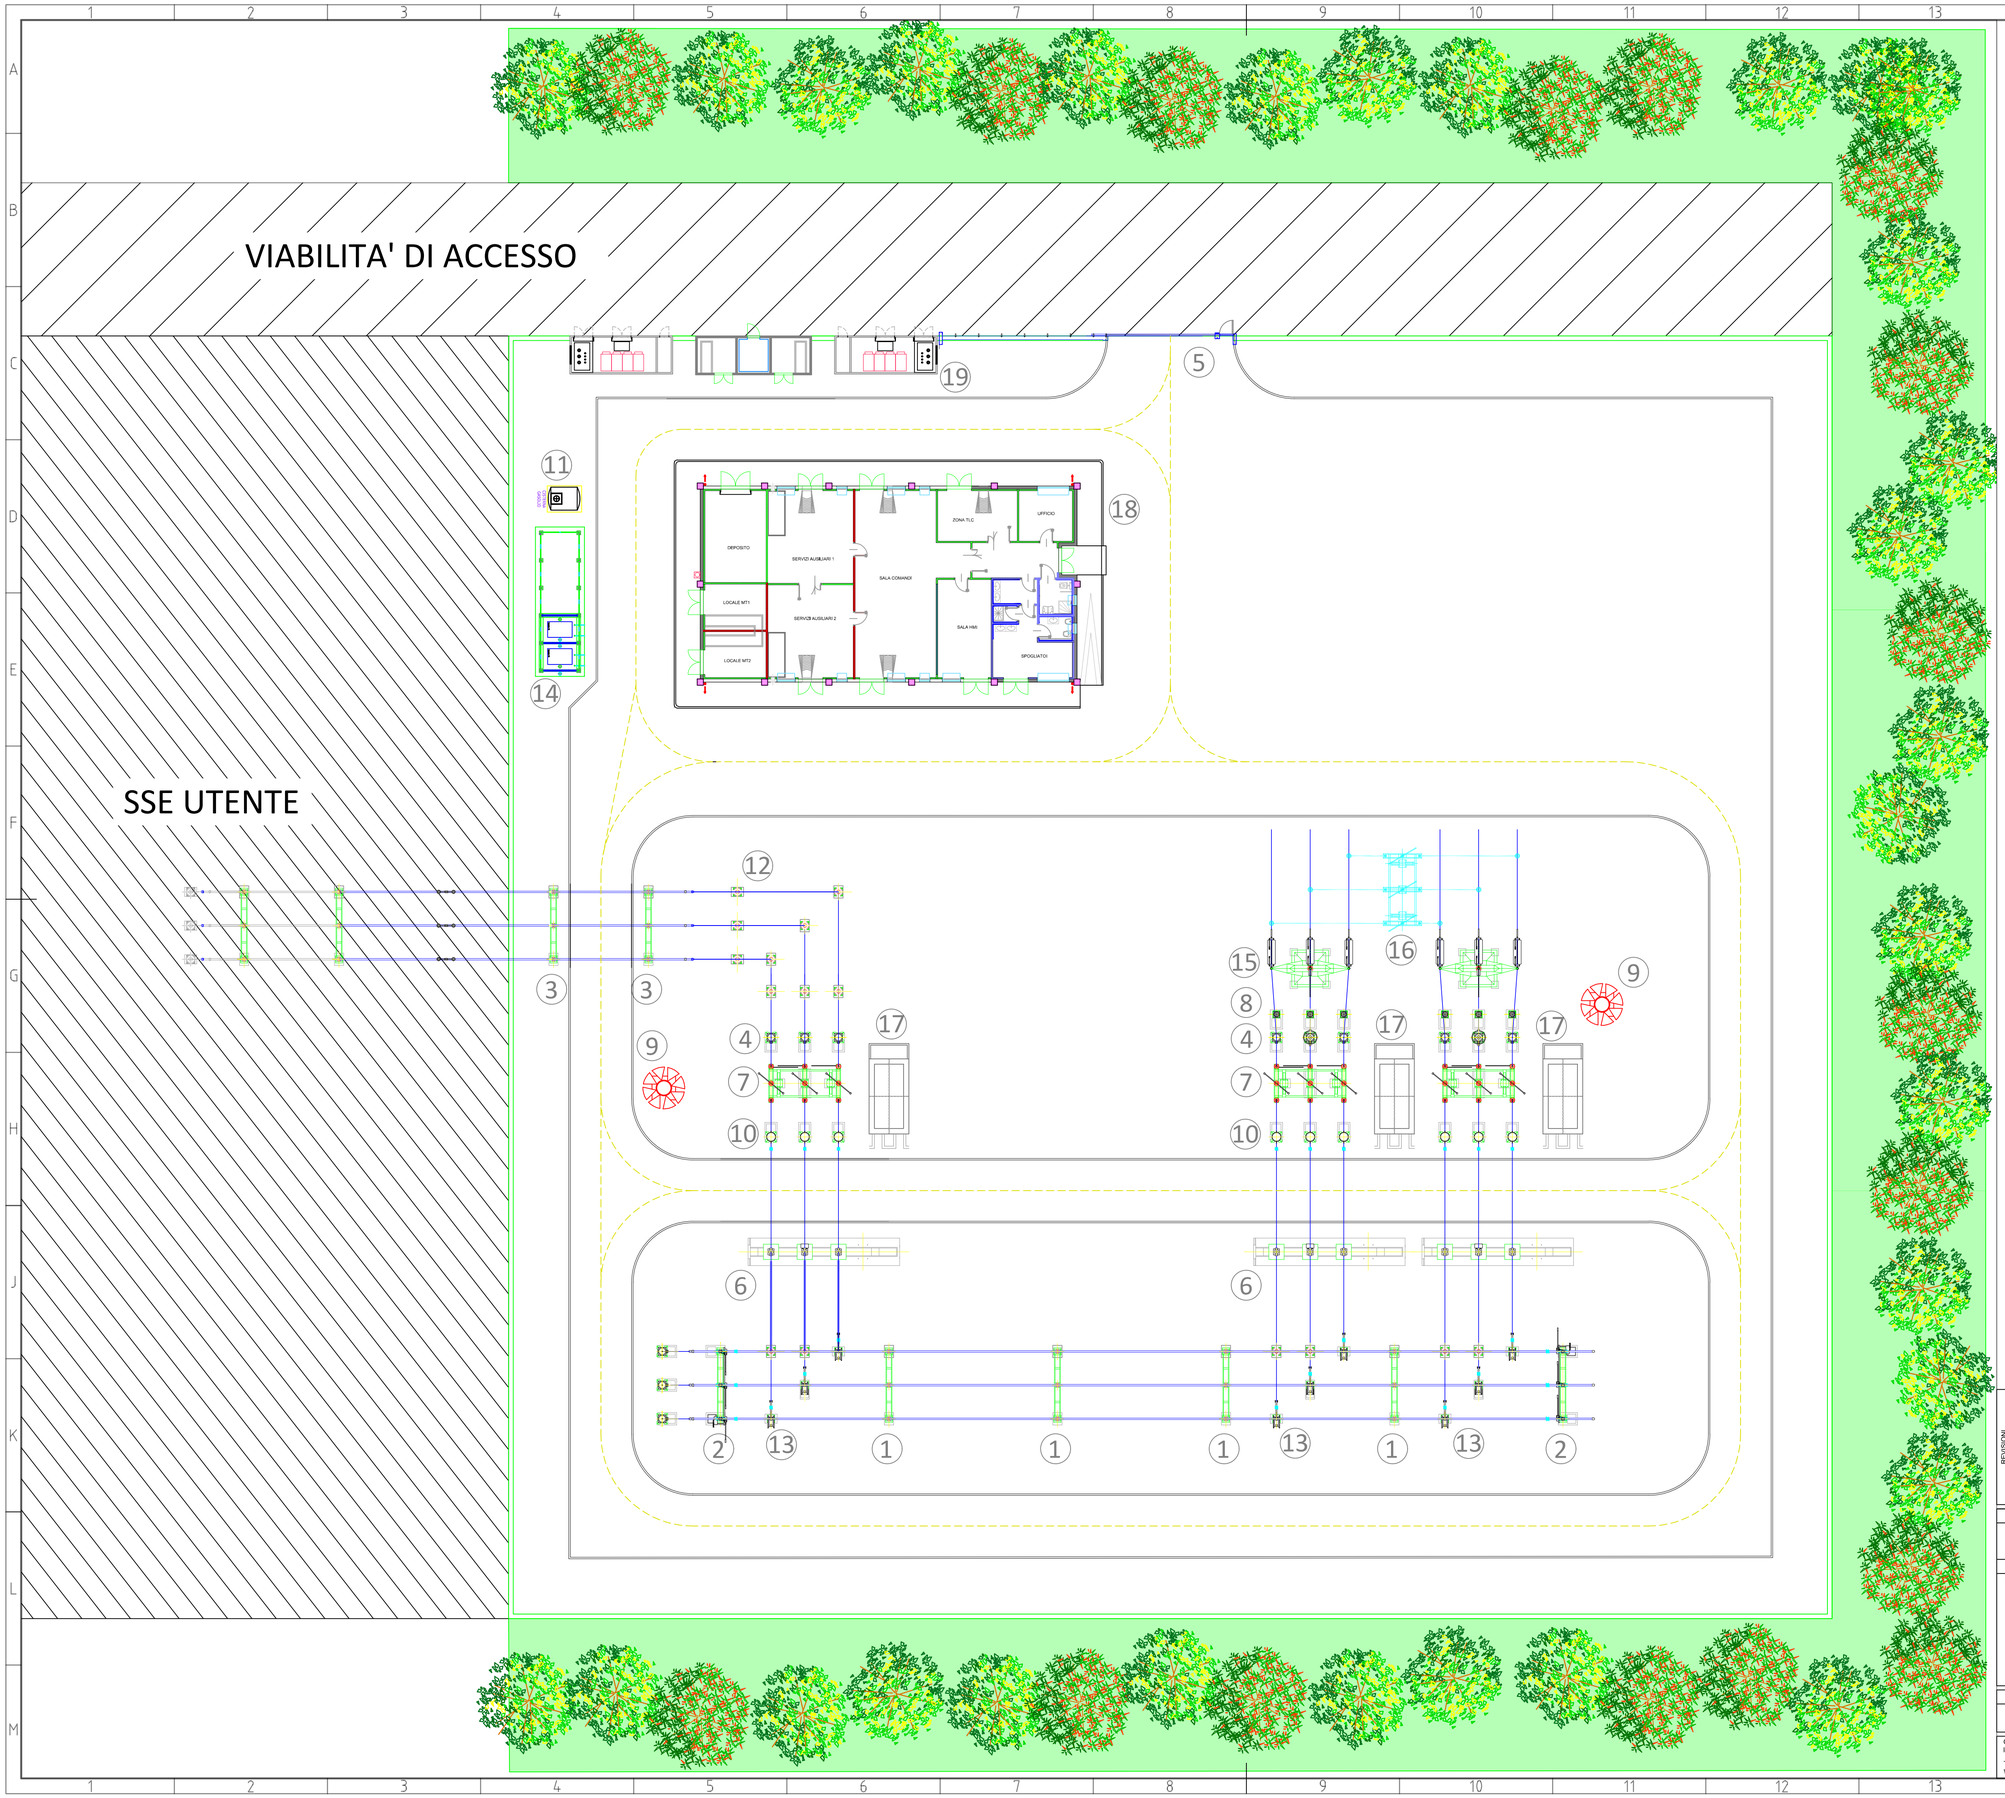

LEGENDA

1 - PORTALE SBARRE 132 kV

2 - PORTALE SBARRE CON SEZIONATORE DI TERRA

3 - PORTALE SBARRE ATTRAVERSAMENTO STRADA

4 - TRASFORMATORE DI TENSIONE CAPACITIVO (TVC) 132 kV

5 - CANCELLO CARRAIO E PEDONALE

6 - INTERRUTTORE 132 kV

7 - SEZIONATORE DI LINEA CON LAME DI TERRA 132 kV

8 - SCARICATORE PER RETI AT 132 kV

9 - TORRE FARO h = 16 m

10 - TRASFORMATORE DI CORRENTE (TA) 132 kV

11 - SERBATOIO INTERRATO GRUPPO ELETTROGENO

12 - ISOLATORE PORTANTE

13 - SEZIONATORE VERTICALE DI SBARRA

14 - TETTOIA GENERATORE ELETTRICO E TRASFORMATORI MT/BT

15 - PORTALE DI ARRIVO LINEA "PALO GATTO"

16 - SEZIONATORE DI BY-PASS

17 - CHIOOSCO APPARECCHIATURE PERIFERICHE

18 - EDIFICIO INTEGRATO COMANDI E SERVIZI AUSILIARI

19 - EDIFICIO PUNTO DI CONSEGNA MT E S.A.

Firmato digitalmente da

Luca Simeone

CN = Simeone Luca
C = IT

REVISIONI

N.	DATA	DESCRIZIONE	ELABORATO	VERIFICATO	APPROVATO
00	24/06/2022	Prima emissione	Stecchia G. GPI-SVP-PRA-NE	Caneva M. GPI-SVP-PRA-NE	Simeone L. GPI-SVP-PRA

CODIFICA ELABORATO

DGDR22001B2524365

Terna Rete Italia — TERNA GROUP

TITOLO ELABORATO

Nuova S.E. 132 kV di Minerbio e raccordi alla RTN

Opera 1 - S.E. Minerbio

Planimetria elettromeccanica

TIPOLOGIA ELABORATO

Piano Tecnico delle Opere

PROGETTO

TE-DR-22-001

NOME DEL FILE	SCALA CAD	FORMATO	SCALA	FOGLIO
DGDR22001B2524365_00.dwg	1 unità = 1 m	A1	1:200	1 / 1

Questo documento contiene informazioni di proprietà Terna Rete Italia S.p.A. e deve essere utilizzato esclusivamente dal destinatario in relazione alle finalità per le quali è stato ricevuto. E' vietata qualsiasi forma di riproduzione o di divulgazione senza l'esplicito consenso di Terna Rete Italia S.p.A.

This document contains information proprietary to Terna Rete Italia S.p.A. and it will have to be used exclusively for the purposes for which it has been furnished. Whichever shape of spreading or reproduction without the written permission of Terna Rete Italia S.p.A. is prohibit.