




Pianta delle strutture di sostegno dei moduli con tecnologia a inseguimento - Scala 1:100

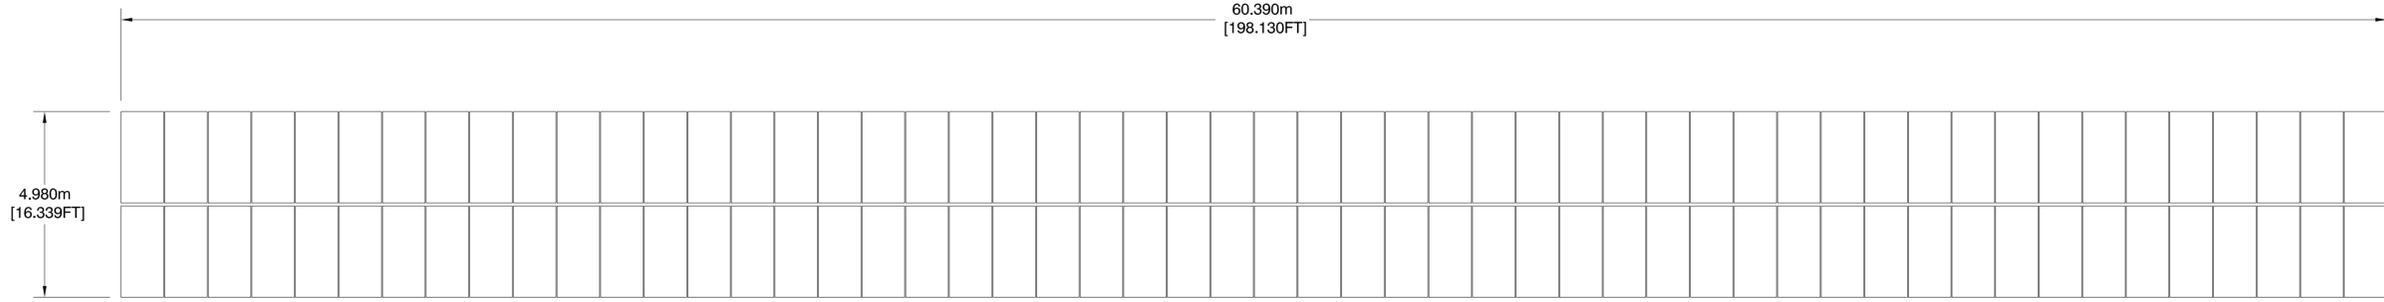

STRUTTURA A 4 STRINGHE

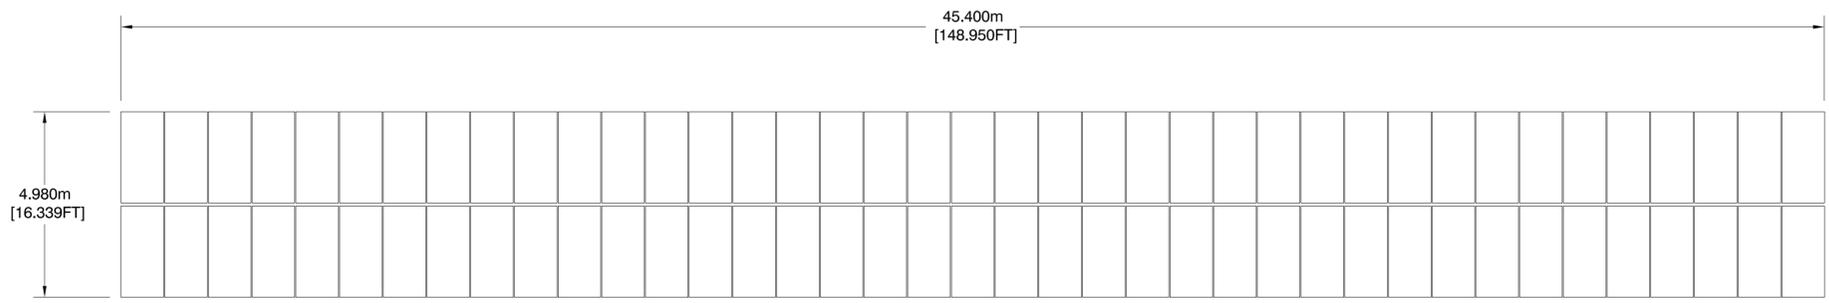



STRUTTURA A 3 STRINGHE

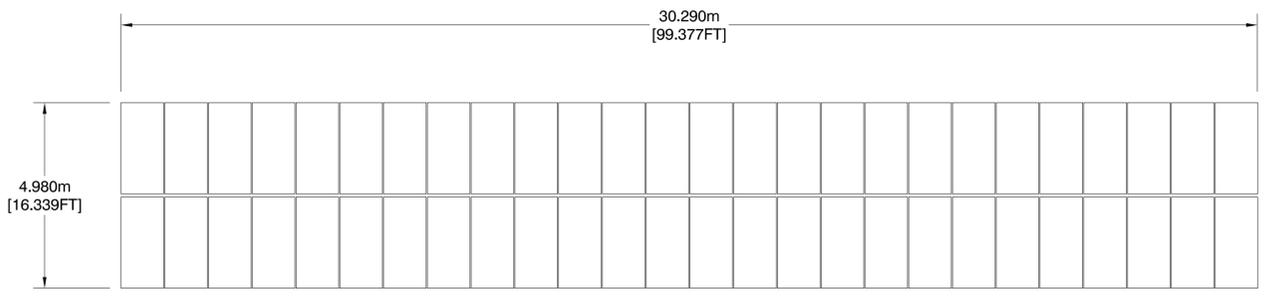

STRUTTURA A 2 STRINGHE

Note: 1 Stringa = 26 Moduli

Prospetto strutture di sostegno moduli con tecnologia a inseguimento - Scala 1:50

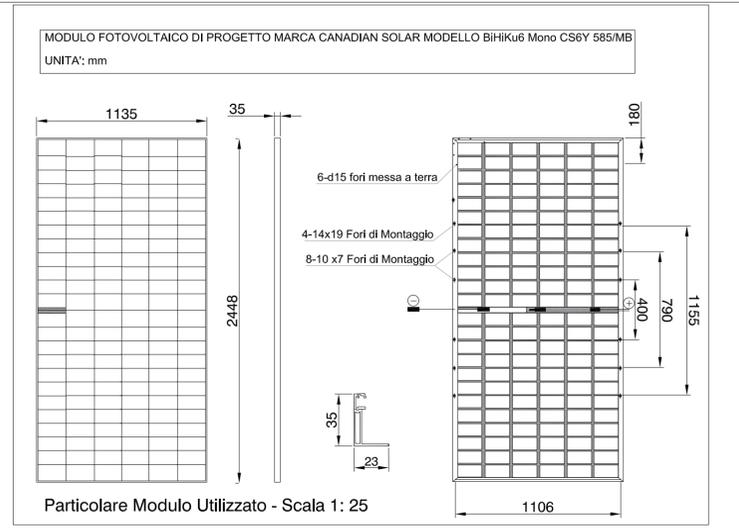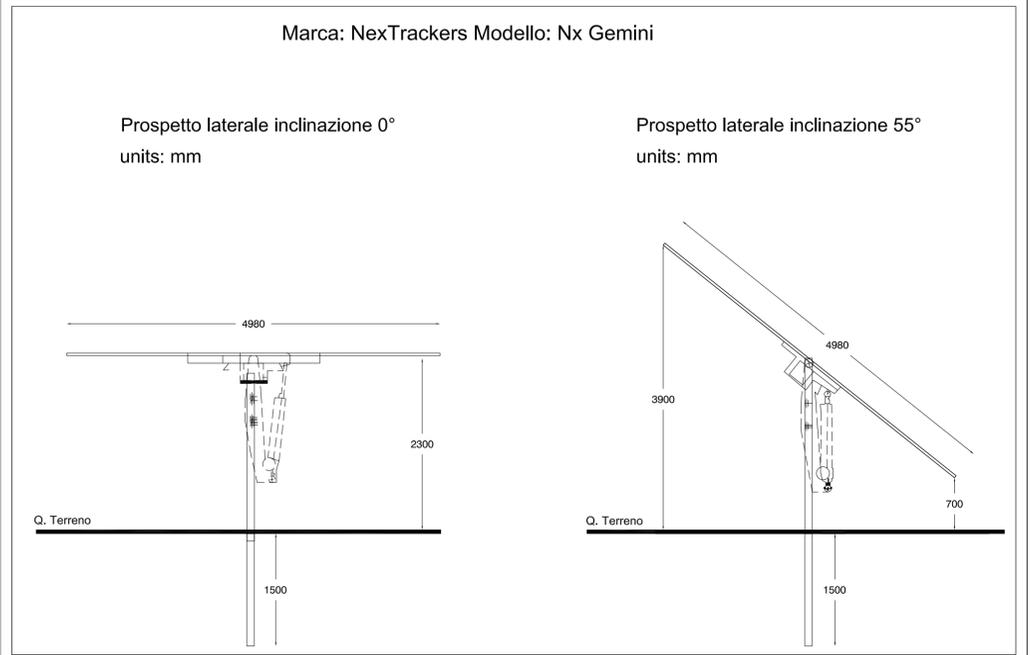

REGIONE PUGLIA
PROVINCIA DI FOGGIA
COMUNE DI CASTELLUCCIO DEI SAURI (FG)
COMUNE DI DELICETO (FG)

OGGETTO:
 PROGETTO DEFINITIVO PER LA REALIZZAZIONE DI UN IMPIANTO AGRO-FOTOVOLTAICO NELLA LOCALITA' "TAMERICETO" DEL COMUNE DI CASTELLUCCIO DEI SAURI (FG) DELLA POTENZA DI PICCO IN DC PARI A 46.010,25 KWp e MASSIMA IN IMMISIONE IN AC PARI A 35.000 KW E RELATIVE OPERE DI CONNESSIONE

ELABORATO N. E11	Particolari Costruttivi: Moduli fotovoltaici - Strutture Trackers	Scala 1:25 1:50 1:100
------------------	--	--------------------------------

COMMITTENTE
SR TARANTO SRL
 VIA LARGO GUIDO DONEGANI,2
 20121 - MILANO
 P.IVA 10706720967

Studio Acustico	Dott. Tullio Ciccarone	FIRMA E TIMBRO IL TECNICO Ing. Giovanni Marsicano	PROGETTAZIONE E COORDINAMENTO
Studio Geologico Idraulico	Dott. Tullio Ciccarone		 M.E. Free Srl Via Athena,29 Cap 84047 Capaccio Paestum P.Iva 04596750655 Ing. Giovanni Marsicano
Studio Archeologico	Dott. Antonio Mesisca		
Studio Paesaggistico e Agronomico	Dott. Luca Boursier		
Studio Naturalistico e Studio Ambientale	Dott. Giampaolo Pennacchioni		
Studio Elettrico	Dott. Giovanni Marsicano		
Strutturista	Dott. Giovanni Marsicano		
Studio Idraulico	Ing. Leonardo Pio Rosiello		

SPAZIO RISERVATO AGLI ENTI

Aggiornamenti	N°	Data	Cod. Stmg	Nome File	Eseguito da	Approvato da
	Rev 0	DICEMBRE 2020	202000228	IT_CST_E_11	Geom. Mirko Petraglia	Ing. Giovanni Marsicano