
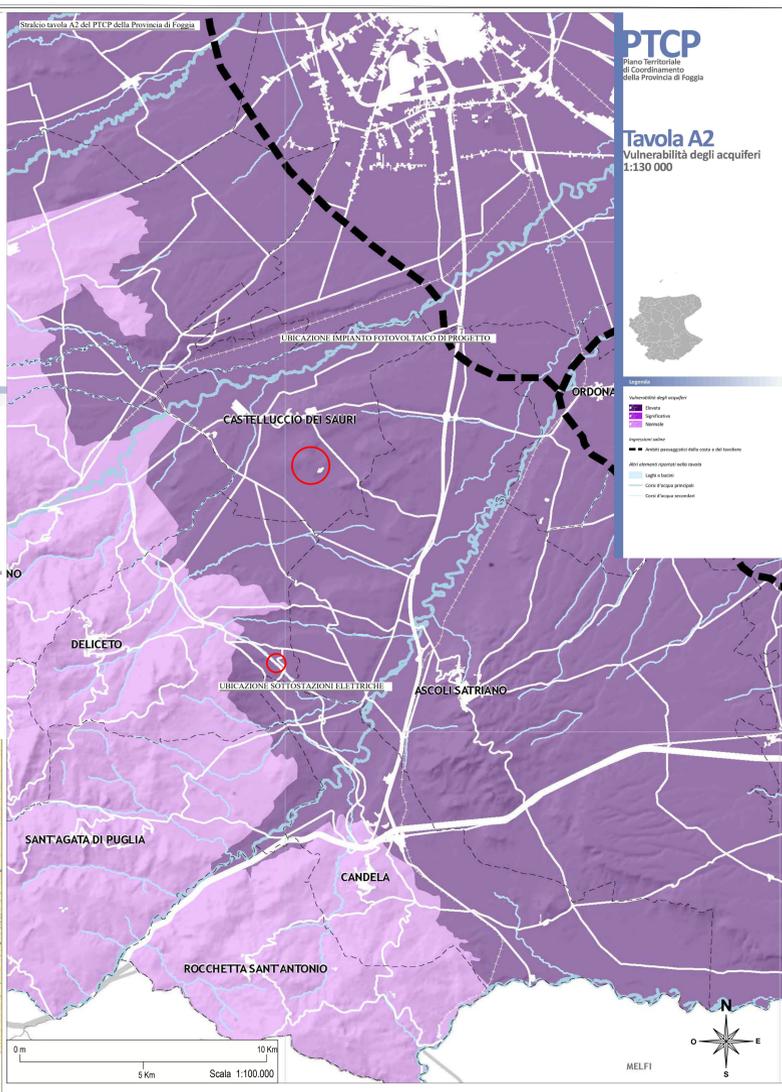
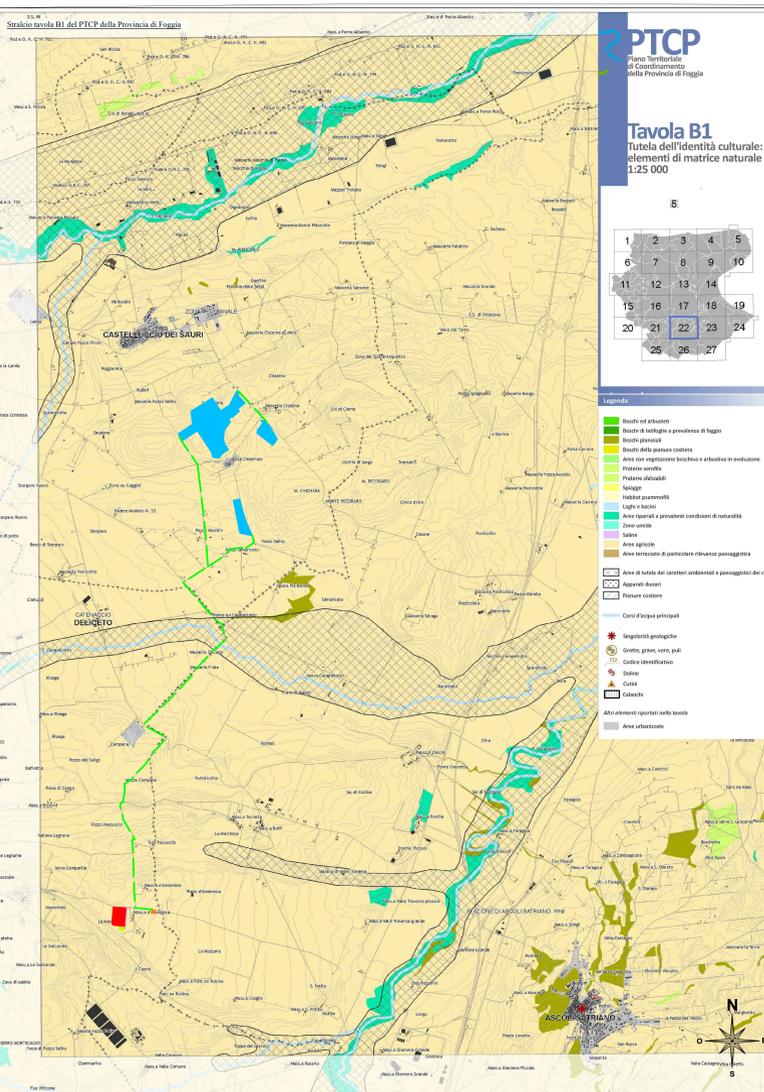


Legenda

- Area di ubicazione impianto
- Percorso del cavodotto MT 30 kV Interrato - Lunghezza = circa 10 Km.
- Percorso del cavodotto AT 150 kV Interrato - Lunghezza = circa 880 m.
- Sottostazione 380/150 kV esistente denominata "Deliceto"
- Sottostazione 30/150 kV da realizzare
- Confine comunale

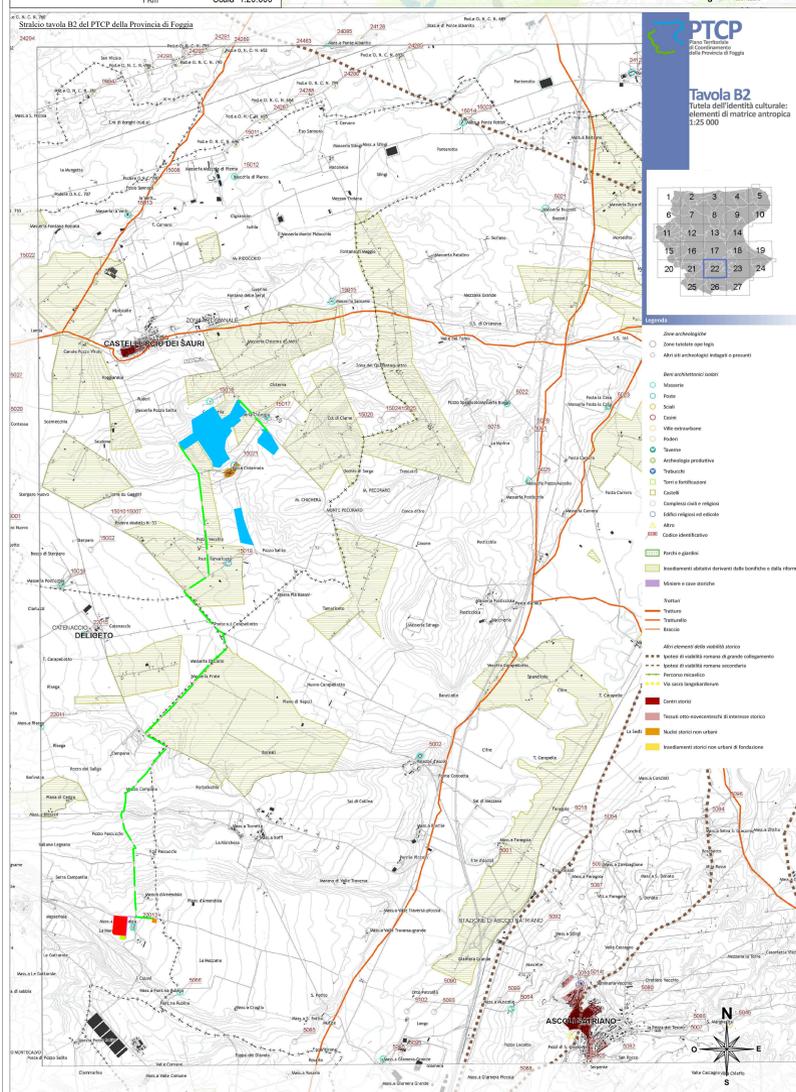

REGIONE PUGLIA
PROVINCIA DI FOGGIA

COMUNE DI CASTELLUCCIO DEI SAURI (FG)
COMUNE DI DELICETO (FG)

OGGETTO:
PROGETTO DEFINITIVO PER LA REALIZZAZIONE DI UN IMPIANTO AGRO-FOTOVOLTAICO NELLA LOCALITÀ "TAMARICETO" DEL COMUNE DI CASTELLUCCIO DEI SAURI (FG) DELLA POTENZA DI PICCO IN DC PARI A 46.010,25 KwP e MASSIMA IN IMMERSIONE IN AC PARI A 35.000 KW E RELATIVE OPERE DI CONNESSIONE

ELABORATO N. G03 | Layout di progetto rispetto al PTCP della Provincia di Foggia | Scala 1:100.000

COMMITTENTE: SR TARANTO SRL
VIA LARGO GUIDO DONEGANI,2
20121 - MILANO
P.IVA 10708720967

Studio Acustico	Dott. Tullio Ciccarone	FIRMA E TIMBRO IL TECNICO	PROGETTAZIONE E COORDINAMENTO
Studio Geologico Idraulico	Dott. Tullio Ciccarone		
Studio Archeologico	Dott. Antonio Mesisca	M.E. Free Srl Via Athena, 29 Cap. 86047 Capaccio Paestum P.IVA 0459770055	Ing. Giovanni Marsicano
Studio Paesaggistico e Agronomico	Dott. Luca Boursier		
Studio Naturalistico e Studio Ambientale	Dott. Giampaolo Pennacchioni		
Studio Elettrico	Dott. Giovanni Marsicano		
Strutturista	Ing. Giovanni Marsicano		
Studio Idraulico	Ing. Rosiello Leonardo Pio		

SPAZIO RISERVATO AGLI ENTI

Aggiornamenti	N°	Data	Cod. Stmg	Nome File	Eseguito da	Approvato da
	Rev 0	DICEMBRE 2020	202000228	IT_CST_G_03	Geom. Mirko Petraglia	Ing. Giovanni Marsicano