
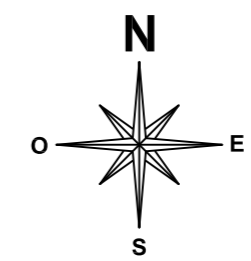


**"ZONIZZAZIONE URBANA"**  
Tav. di PRG n° 6 - ter - a - n° prog.: 25

Zonizzazione contenente le prescrizioni e modifiche a seguito della avvenuta approvazione del PRG con deliberazione della Giunta Regionale n° 1601 del 05.11.2001

- Legenda**
- A zona nucleo storico
  - B.1 zona totalmente o parzialmente edificata ecc.
  - B.2 zona totalmente o parzialmente edificata con itinerari di scorrimento
  - C.1 zona di espansione edilizia corrente
  - C.2 zona di espansione edilizia di completamento
  - D.1 zona produttiva urbana di piano operante
  - D.2 zona produttiva urbana di nuovo impianto
  - D.3 produttiva extraurbana di nuovo impianto
  - E.1 zona verde agricolo corrente
  - E.2 zona verde agricolo misto speciale ecc.
  - E.3 zona verde agricolo speciale per percorsi trattoriali
  - E.4 zona verde agricolo speciale di protezione
  - E.5 zona verde agricolo speciale di futura riserva urbana
  - F.1 zona nucleo area cimitero
  - F.2 zona servizi
  - F.3 zona ippodromo
  - V.r zona verde di rispetto
  - V.a zona verde attrezzato sportivo
  - V.p zona verde attrezzato parco - verde pubblico
  - 167 zona 167 (attuale piano di edilizia economica e popolare)

- Ricostruzione planimetrica dei trattorelli
- 51 Trattorello N° 51 Ponte di Bovino - Ordona - Cerignola  
Larghezza normale 27,75 comprendete la S.P. 161
  - 35 Trattorello N° 35 Castelluccio dei Sauri - Foggia  
Larghezza normale 18,50 comprendete la S.C. Regio Trattorello Foggia - Castelluccio
  - SC Tratto viario a valenza storica (strada comunale Tratturo di Foggia)

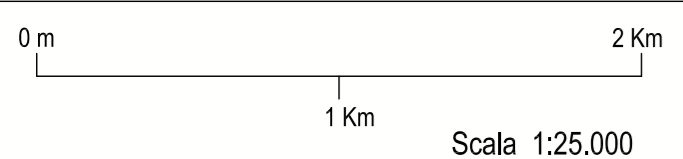

**Legenda**

Area di ubicazione impianto

**Inquadramento area di intervento**



**REGIONE PUGLIA**  
**PROVINCIA DI FOGGIA**

**COMUNE DI CASTELLUCCIO DEI SAURI (FG)**  
**COMUNE DI DELICETO (FG)**

**OGGETTO:**  
PROGETTO DEFINITIVO PER LA REALIZZAZIONE DI UN IMPIANTO AGRO-FOTOVOLTAICO NELLA LOCALITA' "TAMERICETO" DEL COMUNE DI CASTELLUCCIO DEI SAURI (FG) DELLA POTENZA DI PICCO IN DC PARI A 46.010,25 kWp e MASSIMA IN IMMISIONE IN AC PARI A 35.000 KW E RELATIVE OPERE DI CONNESSIONE

ELABORATO N. G06	COMPATIBILITA' DEL LAYOUT CON PIANO URBANISTICO VIGENTE - PRG	Scala 1:25.000
------------------	---	----------------

**COMMITTENTE**  
**SR TARANTO SRL**  
VIA LARGO GUIDO DONEGANI,2  
20121 - MILANO  
P.IVA 10706720967

Studio Acustico	Dott. Tullio Ciccarone	FIRMA E TIMBRO IL TECNICO	PROGETTAZIONE E COORDINAMENTO
Studio Geologico Idraulico	Dott. Tullio Ciccarone		
Studio Archeologico	Dott. Antonio Mesisca	  Via Athena, 29 Cap 84047 Capaccio Paestum P.Iva 04596750655 Ing. Giovanni Marsicano	
Studio Paesaggistico e Agronomico	Dott. Luca Boursier		
Studio Naturalistico e Studio Ambientale	Dott. Giampaolo Pennacchioni		
Studio Elettrico	Dott. Giovanni Marsicano		
Strutturista	Dott. Giovanni Marsicano		
Studio Idraulico	Ing. Rosiello Leonardo Pio		

SPAZIO RISERVATO AGLI ENTI

Aggiornamenti	N°	Data	Cod. Stmg	Nome File	Eseguito da	Approvato da
	Rev 0	DICEMBRE 2020	202000228	IT_CST_G_06	Geom. Mirko Petraglia	Ing. Giovanni Marsicano