



Keyplan

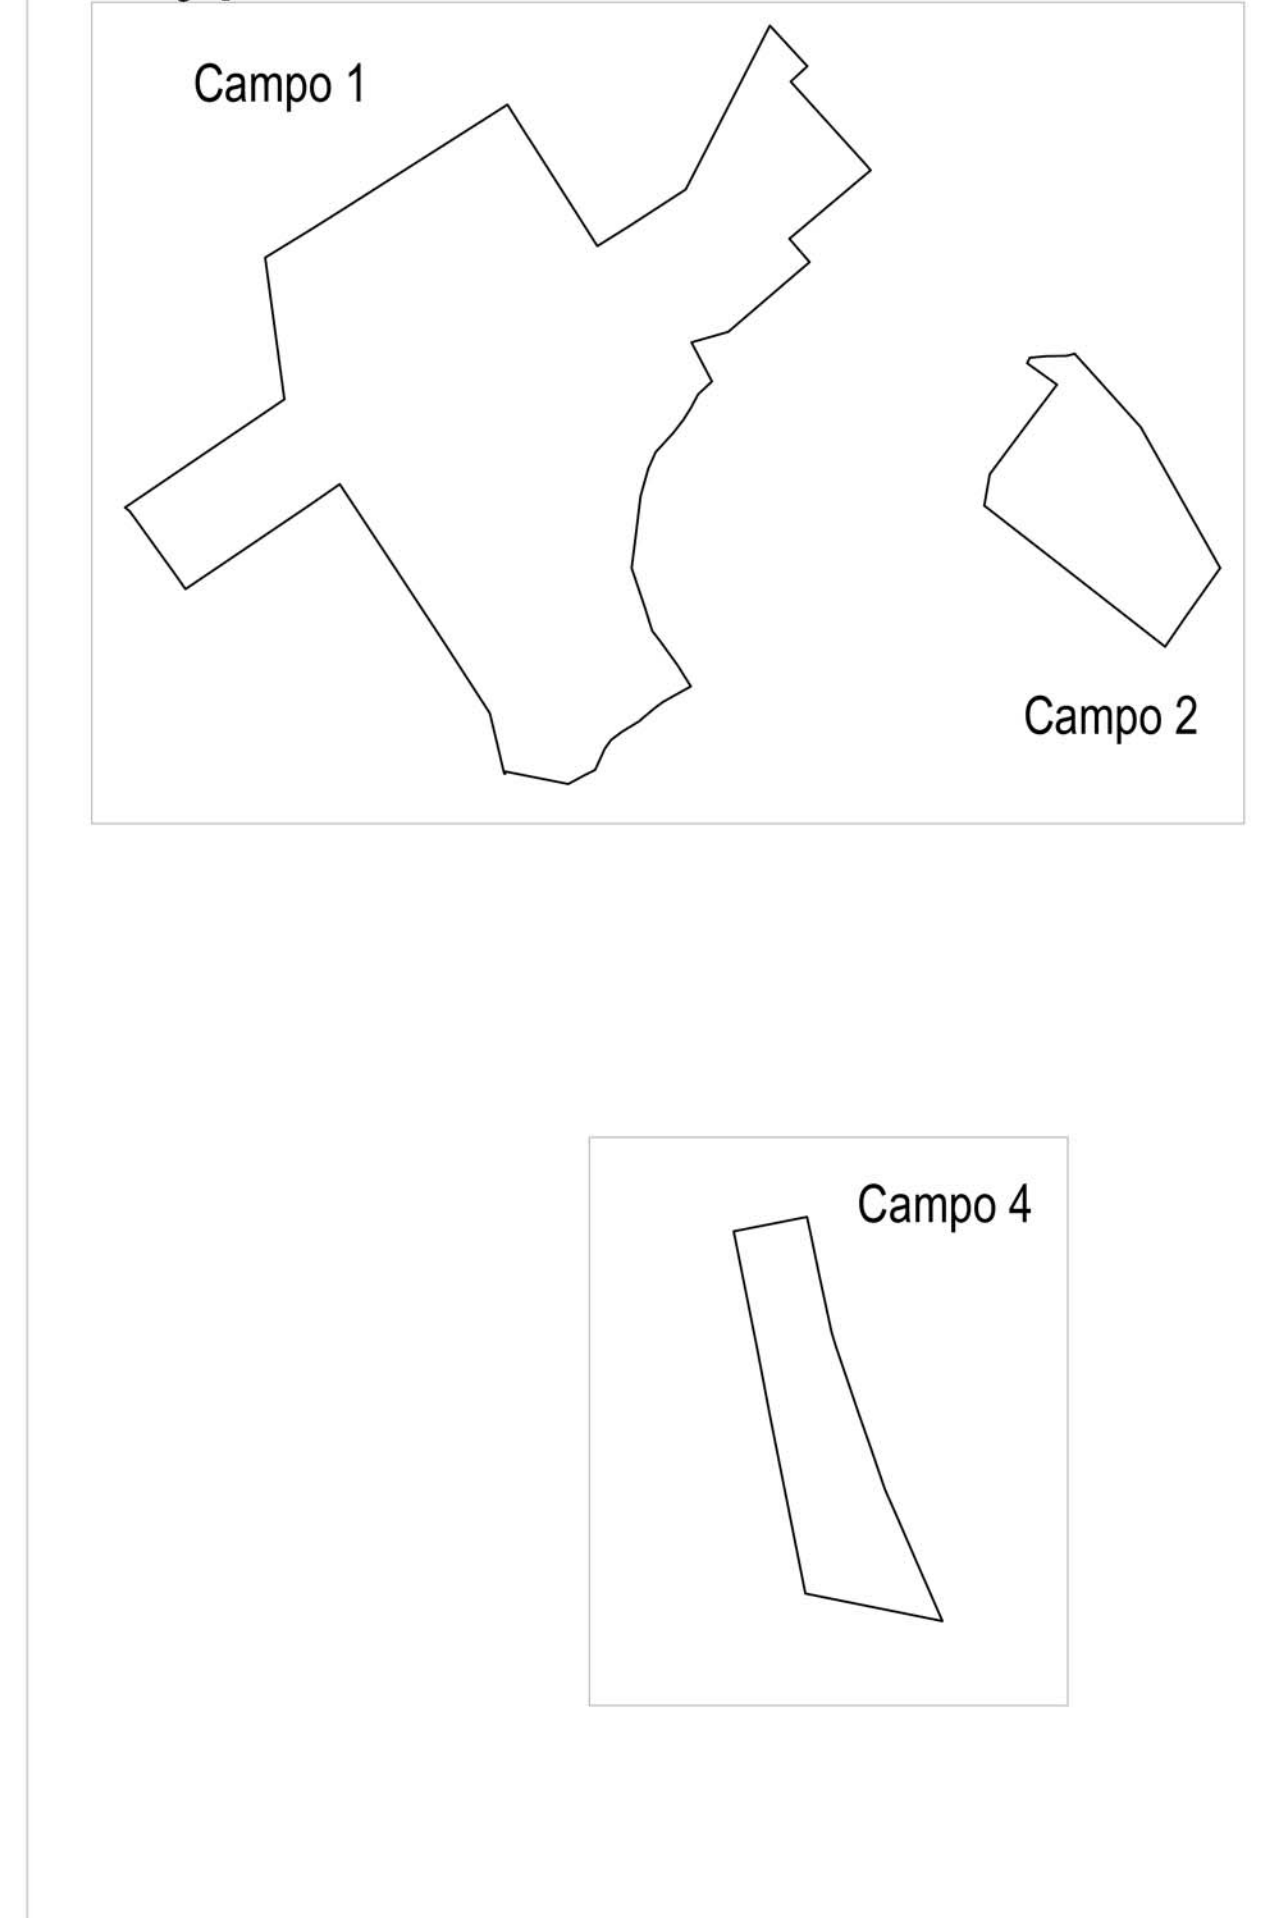


- Legenda**
- PSn Inverter
 - Cabine MT
 - Depositi
 - Depositi per attività agricole
 - Cabine di Controllo "O&M"
 - Viabilità di servizio
 - Cancello Ingresso Campo
 - Recinzione campo
 - Condotta Idrica esistente
 - Fascia di mitigazione alberata (mandorleto)
 - Siepe di mitigazione
 - Aree di coltivazione sperimentale (lavanda)
 - Percorso dei cavi di collegamento
 - Percorso del cavidotto MT 30 kV Interrato - Lunghezza = circa 8 Km.
 - Percorso del cavidotto AT 150 kV Interrato - Lunghezza = circa 385 m.
 - Sottostazione 380/150 kV esistente denominata "Spreccenero"
 - Area destinata al futuro ampliamento della Sottostazione Spreccenero
 - Sottostazione 30/150 kV da realizzare

- Strutture utilizzate**
- Strutture 4 Stringhe (n. moduli 104)
 - Strutture 3 Stringhe (n. moduli 78)
 - Strutture 2 Stringhe (n. moduli 52)

Particolare degli elementi di mitigazione e coltivazione

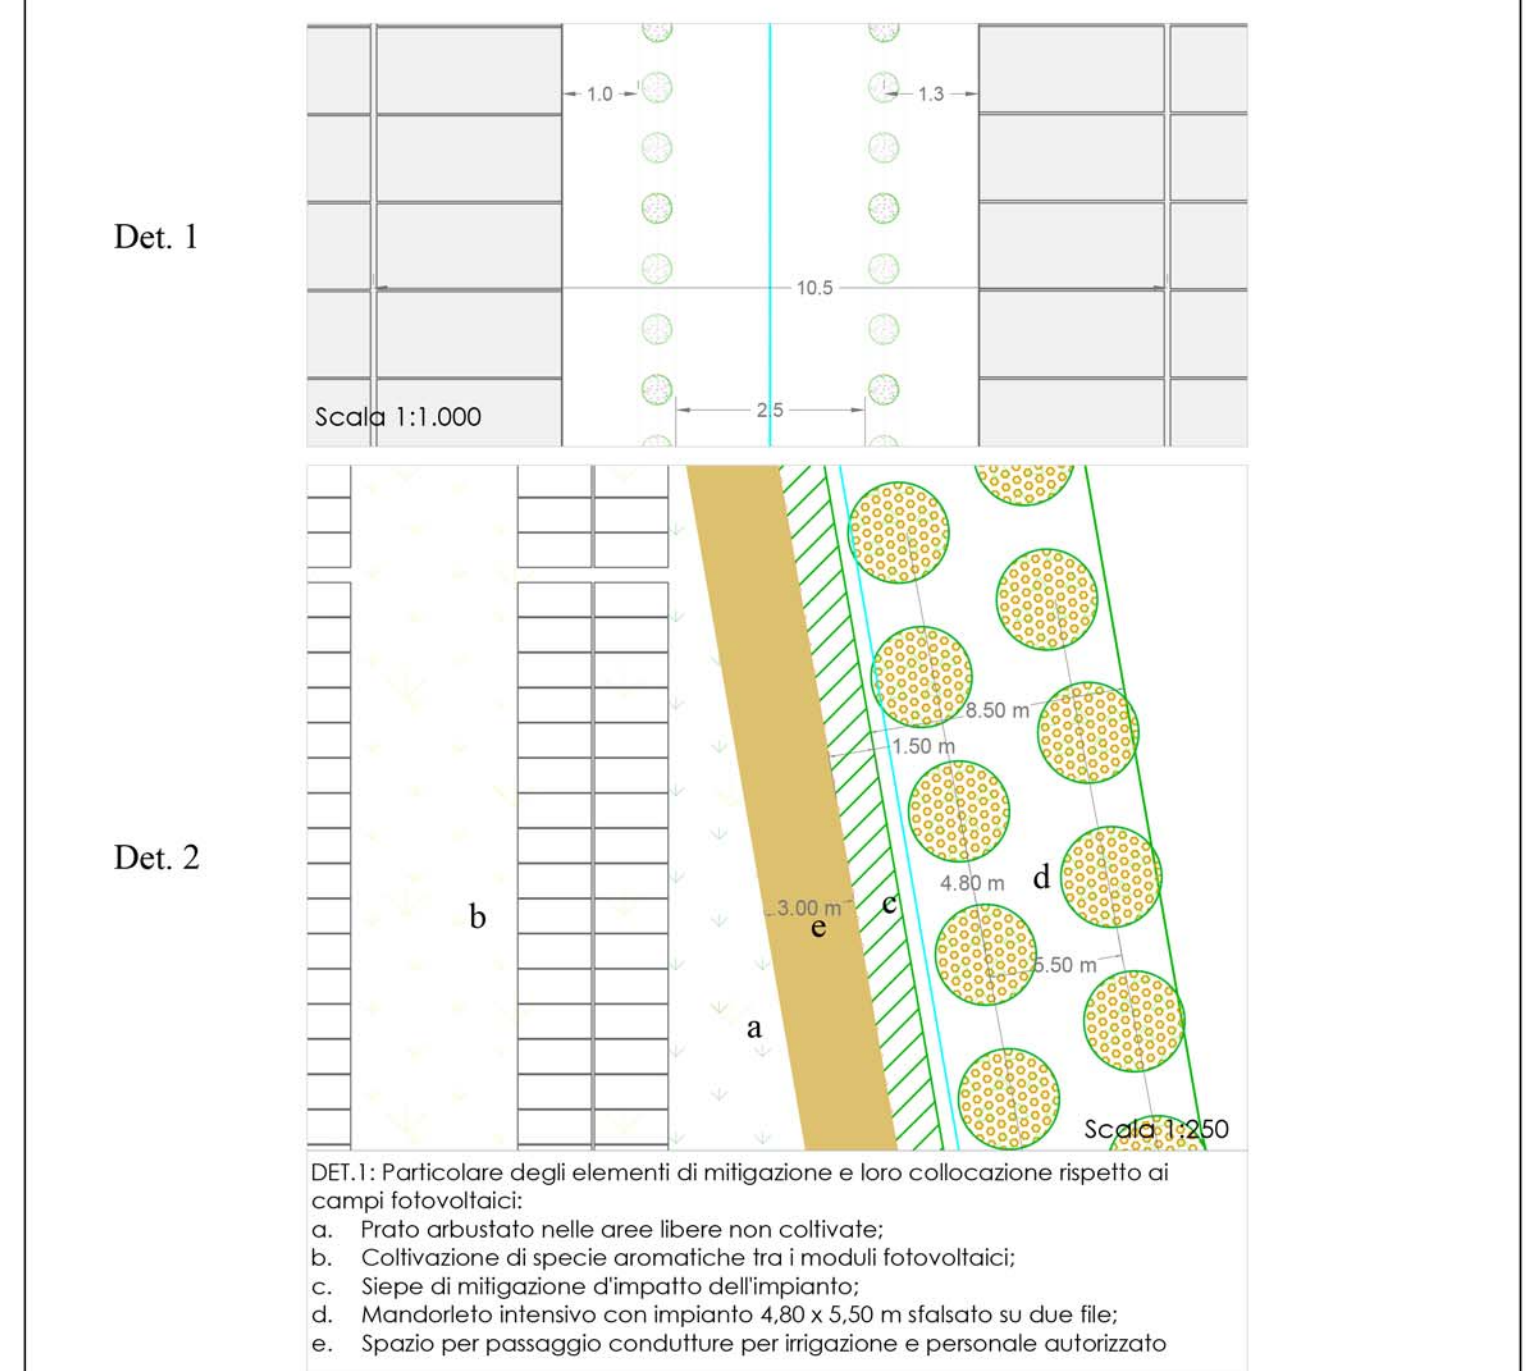

Particolare profilo tipo del posizionamento delle strutture

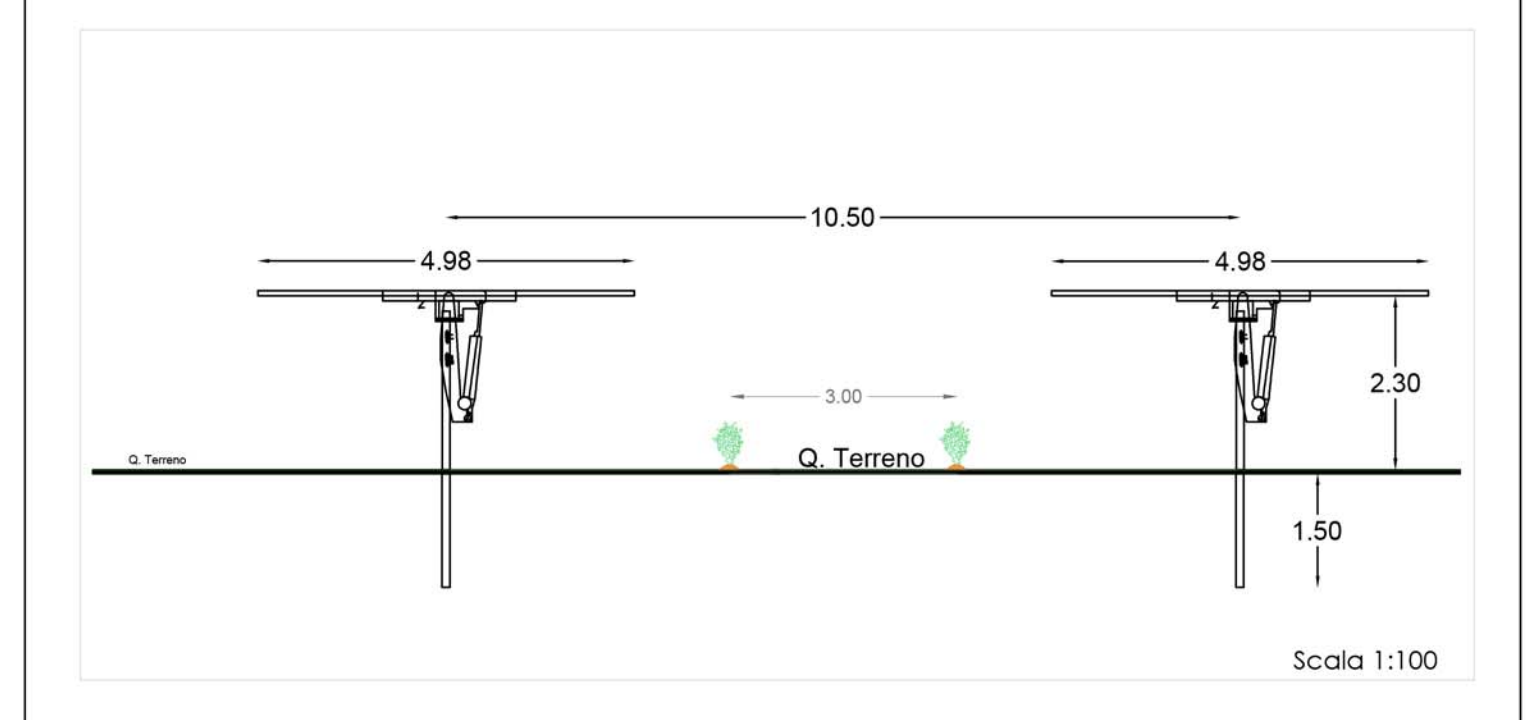

REGIONE PUGLIA
PROVINCIA DI FOGGIA
COMUNE DI CASTELLUCCIO DEI SAURI (FG)
COMUNE DI DELICETO (FG)

OGGETTO:
 PROGETTO DEFINITIVO PER LA REALIZZAZIONE DI UN IMPIANTO AGRO-FOTVOLTAICO NELLA LOCALITA' "TAMERICETO" DEL COMUNE DI CASTELLUCCIO DEI SAURI (FG) DELLA POTENZA DI PICCO IN DC PARI A 46.010,25 KWp e MASSIMA IN IMMISSIONE IN AC PARI A 35.000 KW E RELATIVE OPERE DI CONNESSIONE

ELABORATO N. M02 PLANIMETRIA DESCRITTIVA DEL PROGETTO AGRO-FOTVOLTAICO Scala ..

COMMITTENTE SR TARANTO SRL VIA LARGO GIULIO DONEGANI,2 20121 - MILANO P.IVA 1070720967

| | | | |
|--|------------------------------|---------------------------|-------------------------------|
| Studio Acustico | Dott. Tullio Ciccarone | FIRMA E TIMBRO IL TECNICO | PROGETTAZIONE E COORDINAMENTO |
| Studio Geologico Idraulico | Dott. Tullio Ciccarone | | |
| Studio Archeologico | Dott. Antonio Mesica | | |
| Studio Paesaggistico e Agronomico | Dott. Luca Boursier | | |
| Studio Naturalistico e Studio Ambientale | Dott. Giampaolo Pennacchioni | | |
| Studio Elettrico | Dott. Giovanni Marsicano | | |
| Strutturista | Dott. Giovanni Marsicano | | |
| Studio Idraulico | Ing. Leonardo Pio Roselli | | |

SPAZIO RISERVATO AGLI AGENTI

| Aggiornamenti | N° | Data | Cod. Stmg | Nome File | Eseguito da | Approvato da |
|---------------|-------|---------------|-----------|------------|-------------------|-------------------------|
| | Rev 0 | DICEMBRE 2020 | 202000228 | IT_CST_M02 | Dr. Luca Boursier | Ing. Giovanni Marsicano |

