Firmato digitalmente da
MARCO GENNARO BALZANO
Data e ora della firma: 11/05/2022 11:07:18

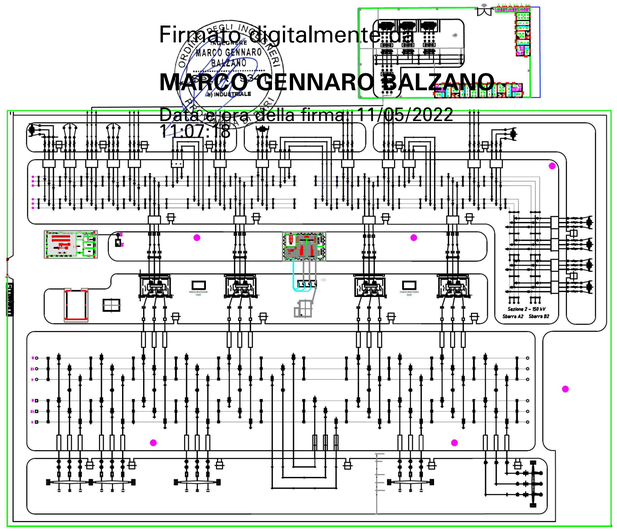

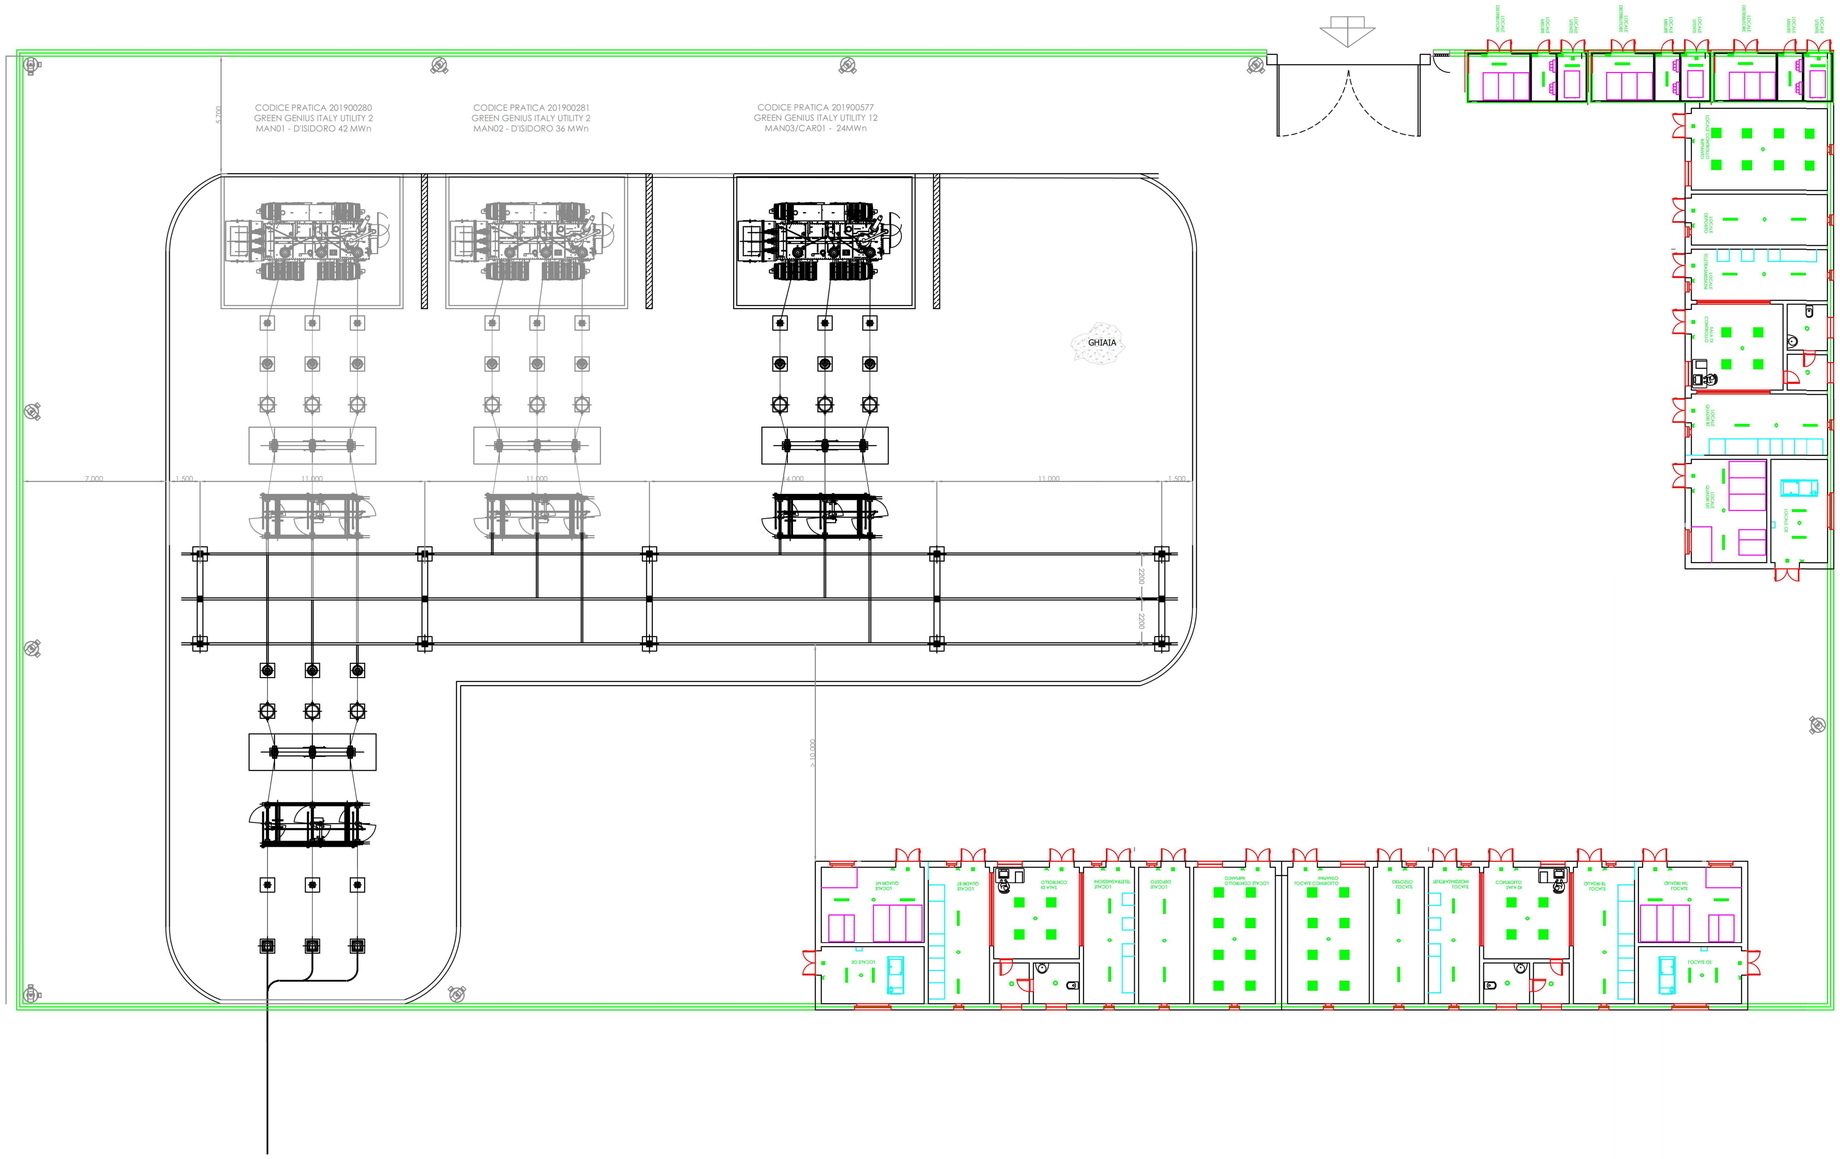

COMUNE DI MANFREDONIA

PROGETTO IMPIANTO DI PRODUZIONE ENERGIA ELETTRICA DA FONTE RINNOVABILE DI TIPO FOTOVOLTAICO UTILITY SCALE

PROGETTO DEFINITIVO

CLIENTE/CUSTOMER

GREEN GENIUS ITALY UTILITY 12 S.R.L.
Corso Giuseppe Garibaldi, 49
20121 Milano (MI)

MODUS ENERGY
GREEN GENIUS

PROGETTISTA

studioTECNICO
ing.Marco**BALZANO**
Via Cancello Rotto, 3
70125 Bari (BA)
studiotecnico@ingbalzano.com
www.ingbalzano.com
Ordine degli Ingegneri della Provincia di Bari n.9341
Professionista Antincendio Elenco Minist.Interni BA09341I01837
Consulente Tecnico d'Ufficio (CTU) Tribunale Bari
Coordinatore della Sicurezza

STUDIOTECNICO ing.MarcoBALZANO SERVIZI TECNICI DI INGEGNERIA

R04					
R03					
R02					
R01					
R00	30/11/2020	Prima Emissione	MBG	MBG	MBG
REV	**DATA**	**OGGETTO**	**DRAF.**	**CHECK.**	**ENDORS.**

Commessa/Work order: SE.001c

Data/Date: 30/11/2020

Scala/Scale: 1:150

Revisione/Revision: R0

Oggetto/Subjet: *Layout Stazione Elettrica Utente e di RTN*

Tavola/Table: **SE.L04**

Note

Codice Pratica: 201900577

Gli elaborati e tutte le informazioni contenute nel presente documento sono di proprietà esclusiva del progettista e non possono essere riprodotte, divulgate o comunque utilizzate senza la sua preventiva autorizzazione scritta. The Documents and all technical information contained in this document is the exclusive property of Ing. Marco G. Balzano and may neither be used nor disclosed without its prior written consent. (art. 2575 c.c.)