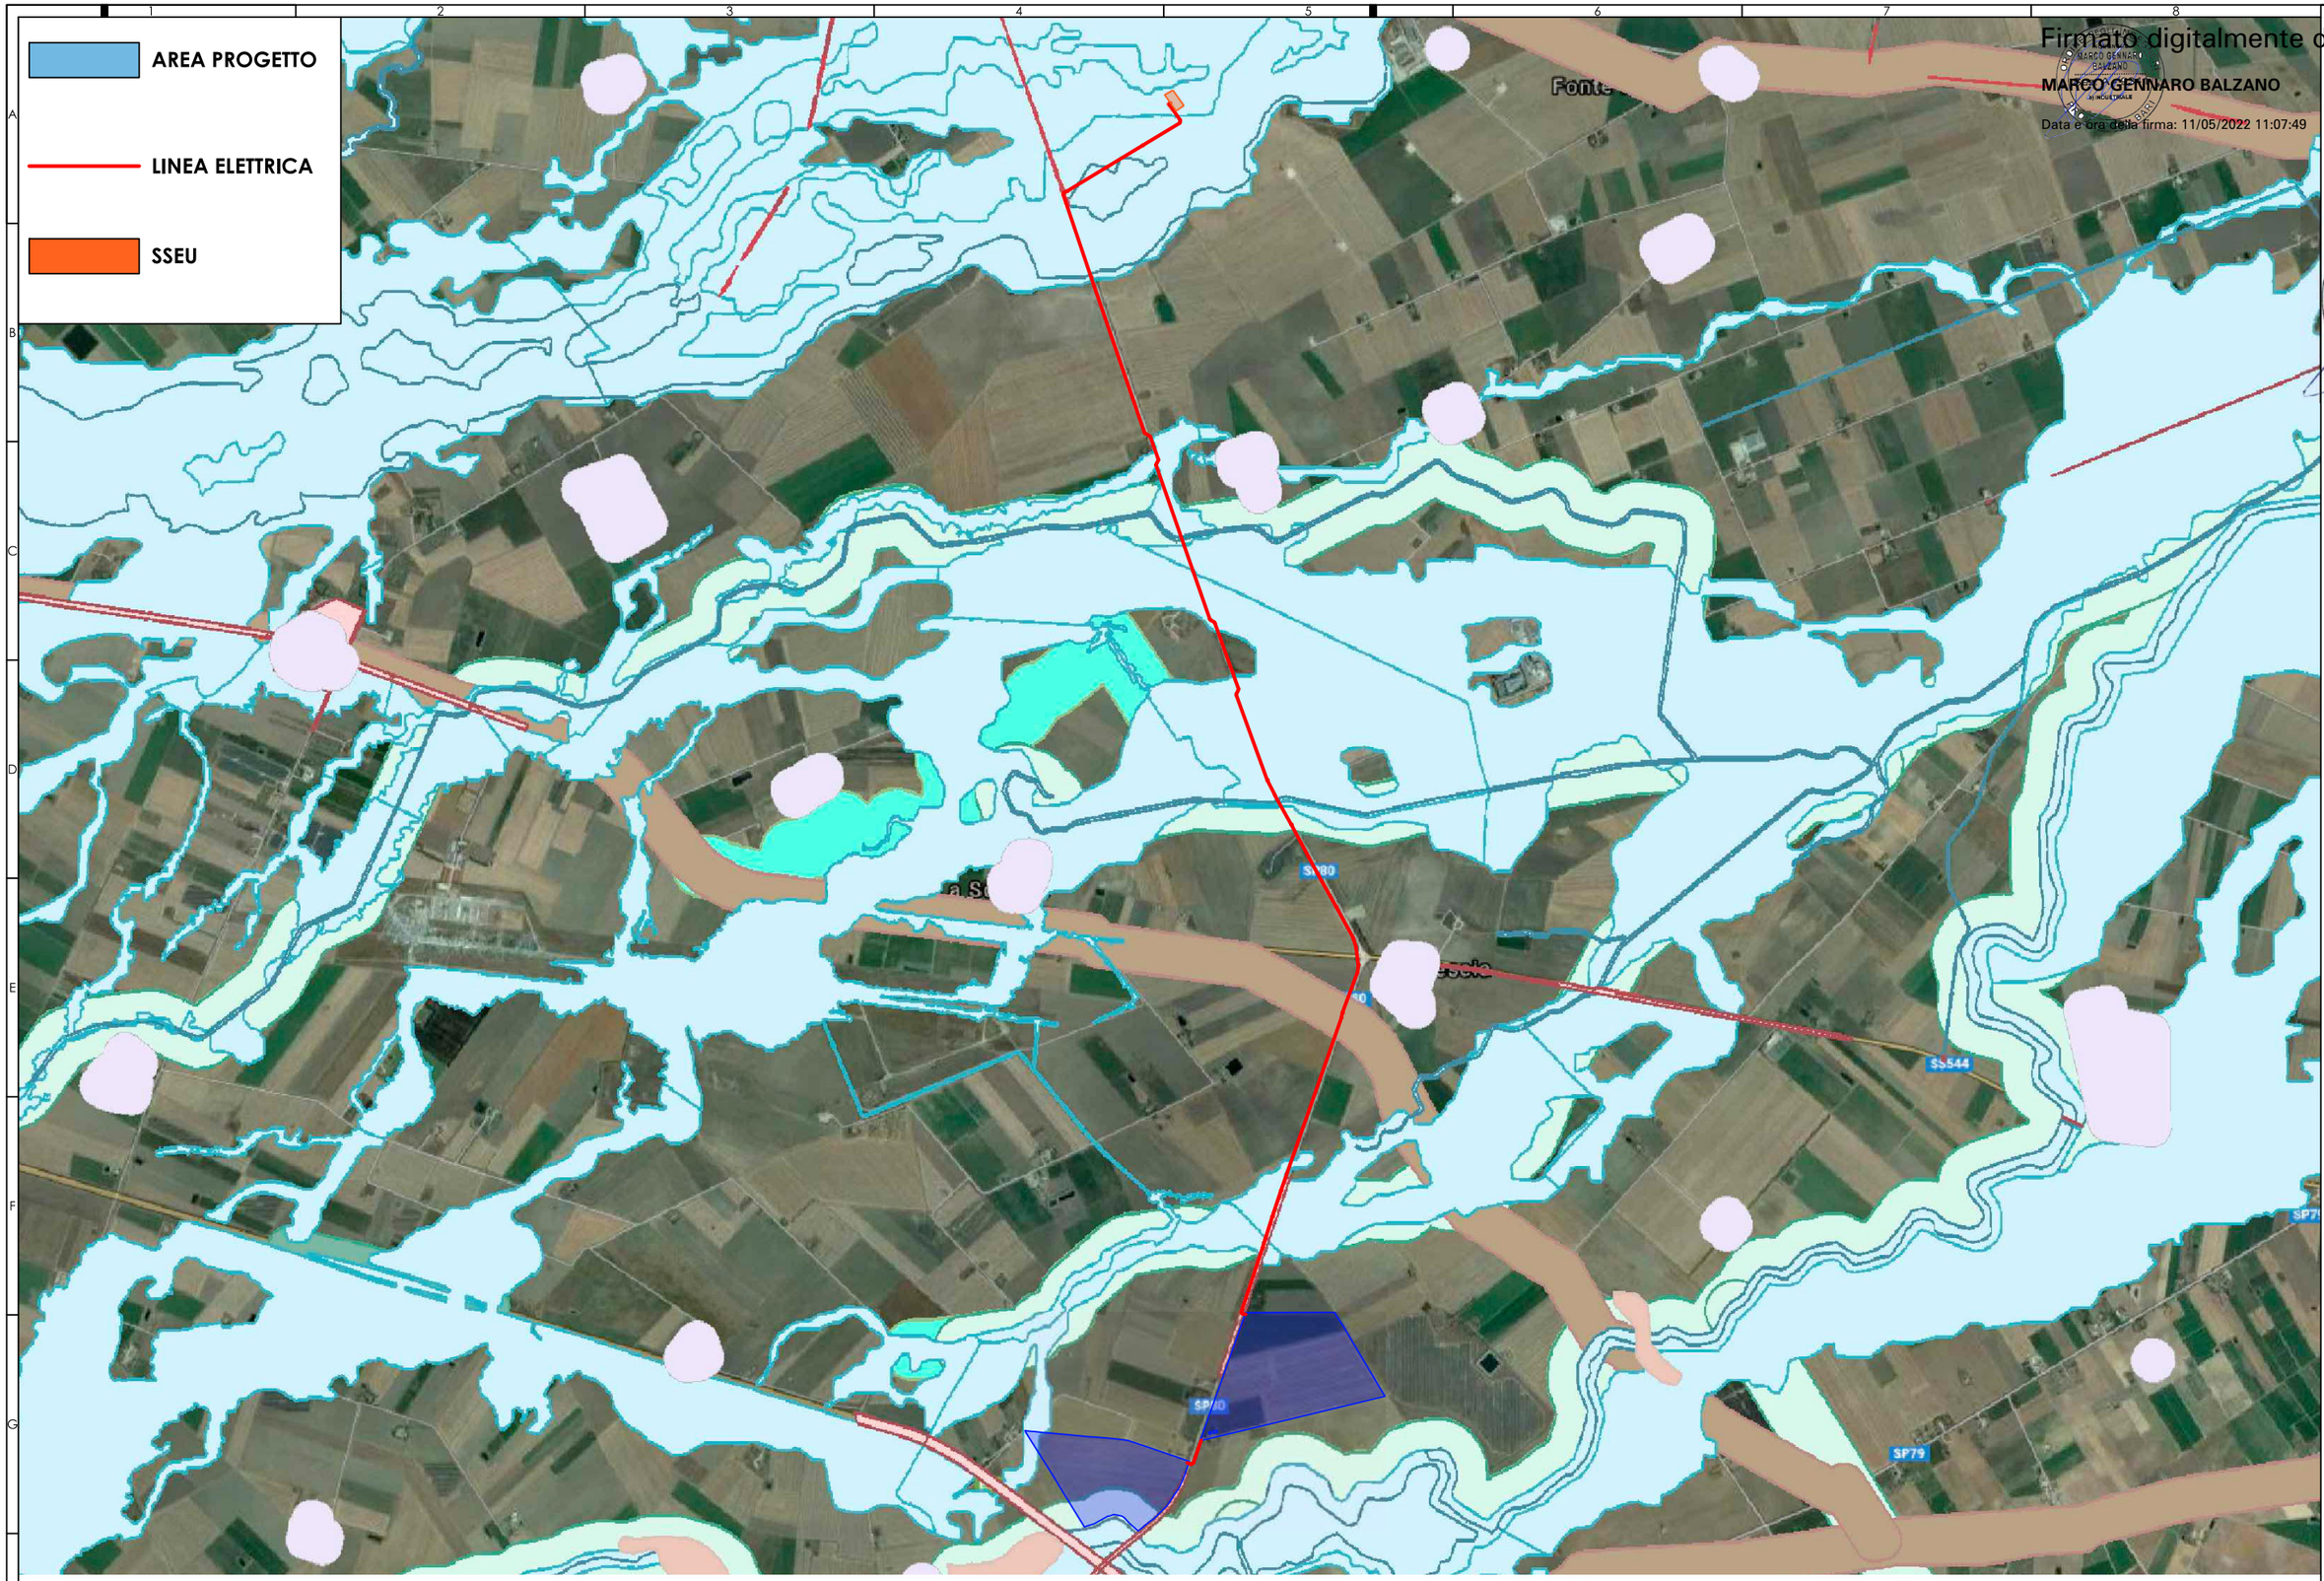

Firmato digitalmente da
MARCO GENNARO BALZANO
Data e ora della firma: 11/05/2022 11:07:49

Confini Comunali
Riserva Statale
Parco Nazionale
Parco Naturale Regionale
Riserva Naturale Regionale Orientata
Area Naturale Marina Protetta
Riserva Naturale Marina
Zone Ramsar
S.I.C.
S.I.C. Posidonieto
Z.P.S.
<all other values>
principale
secondario
fluviali-residuali
corso d'acqua episodico
Aree tampone
Nuclei naturali isolati
Area Pedemurgiana - Fossa Bradanica
Area frapposta tra SIC-ZPS-IBA nei territori di Laterza e Castellaneta
Area ricadente nell'agro di Chieuti
ALBEROBELLO
ANDRIA
MONTE SANT'ANGELO
Immobili e aree dichiarate di notevole interesse pubblico (art. 136 D.Lgs 42/04)
Beni Culturali con 100 m. (parte II D.Lgs 42/04)
Territori costieri fino a 300 m.
Territori contermini ai laghi fino a 300 m.
Fiumi Torrenti e corsi d'acqua fino a 150 m.
Boschi con buffer di 100 m.
Zone archeologiche con buffer di 100 m.
Tratturi con buffer di 100 m.
MP
AP
PG2
PG3
R3
R4
PI2
PI3
RI1
RI2
RI3
RI4
Fascia di riassetto fluviale
Tempo di ritorno 30 anni
Tempo di ritorno 200 anni
Tempo di ritorno 500 anni
ASV
P
R1
R2
R3
R4
Ate A
Ate B
Segnalazioni Carta dei Beni con buffer di 100 m.
Interazioni con P/P - I Paduli
Grotte con buffer di 100 m.
Lame e gravine
Versanti
Ortofoto: riprese AGEA 2016

studioTECNICO
ingMarcoBALZANO
Via Cancello Rotto, 03
70125 Bari (BA)
studiotecnico@ingbalzano.com
www.ingbalzano.com
ORDINE DEGLI INGEGNERI
INGEGNERE MARCO GENNARO BALZANO
Sez. A 9341
STUDIOTECNICO ingMarcoBALZANO
SERVIZI TECNICI DI INGEGNERIA

R1	Progetto Definitivo	MBG	06/05/21
R0	Progetto Definitivo	MBG	30/11/20
Rev:	Description:	By:	Date:

Status: **PROGETTO DEFINITIVO**

Object: **INQUADRAMENTO NoFER**

GREEN GENIUS ITALY UTILITY 12 S.R.L.
Corso Giuseppe Garibaldi, 49
20121 Milano (MI)

Project: **IMPIANTO FOTOVOLTAICO DI TIPO UTILITY SCALE**

Designer: **ing. Marco Balzano**
Ordine degli Ingegneri di Bari n.9341

Date: 06/05/2021

Scala: 1:30.000

Revision: **R1**

Project No: **SV.317**

Drawing No: **I.07**

SV317_I_00_R1_5/13/2021 2:07:51

v.0AMBG-A3

studioTECNICO ing.Marco BALZANO, si riserva la proprietà di questo disegno con proibizione di riprodurlo o trasferirlo a terzi senza autorizzazione scritta