Firmato digitalmente da

MARCO GENNARO BALZANO

Data e ora della firma: 11/05/2022 11:08:09

S03

Altezze: 1:1000
Lunghezze: 1:1000

20.00

QUOTE TERRENO	32.00	32.07	32.14	32.21	32.28	32.35	32.41	32.54	32.64	32.72	32.78	32.84	32.89	32.93	32.95	32.99
DISTANZE PROG.	0.00	10.00	20.00	30.00	40.00	50.00	60.00	70.00	80.00	90.00	100.00	110.00	120.00	130.00	140.00	150.00
DISTANZE PARZ.	10.00	10.00	10.00	10.00	10.00	10.00	10.00	10.00	10.00	10.00	10.00	10.00	10.00	10.00	10.00	10.00

QUOTE TERRENO	33.03	33.13	33.24	33.35	33.44	33.51	33.60	33.64	33.68	33.71	33.75	33.80	33.84	33.87	33.90	33.93
DISTANZE PROG.	160.00	170.00	180.00	190.00	200.00	210.00	220.00	230.00	240.00	250.00	260.00	270.00	280.00	290.00	300.00	310.00
DISTANZE PARZ.	10.00	10.00	10.00	10.00	10.00	10.00	10.00	10.00	10.00	10.00	10.00	10.00	10.00	10.00	10.00	10.00

QUOTE TERRENO	33.96	33.99	34.00	34.03	34.06	34.09	34.12	34.15	34.18	34.20	34.20	34.20	34.22	34.24	34.27	34.29
DISTANZE PROG.	320.00	330.00	340.00	350.00	360.00	370.00	380.00	390.00	400.00	410.00	420.00	430.00	440.00	450.00	460.00	470.00
DISTANZE PARZ.	10.00	10.00	10.00	10.00	10.00	10.00	10.00	10.00	10.00	10.00	10.00	10.00	10.00	10.00	10.00	10.00

QUOTE TERRENO	34.31	34.33	34.36	34.39	34.40	34.44	34.47	34.51	34.54	34.58	34.60	34.60	34.60	34.61	34.64
DISTANZE PROG.	480.00	490.00	500.00	510.00	520.00	530.00	540.00	550.00	560.00	570.00	580.00	590.00	600.00	610.00	620.00
DISTANZE PARZ.	10.00	10.00	10.00	10.00	10.00	10.00	10.00	10.00	10.00	10.00	10.00	10.00	10.00	10.00	

S04

Altezze: 1:1000
Lunghezze: 1:1000

20.00

QUOTE TERRENO	30.61	30.67	30.80	30.83	30.89	30.95	31.01	31.06	31.09	31.14	31.19	31.26	31.32	31.38	31.45	31.52
DISTANZE PROG.	0.00	10.00	20.00	30.00	40.00	50.00	60.00	70.00	80.00	90.00	100.00	110.00	120.00	130.00	140.00	150.00
DISTANZE PARZ.	10.00	10.00	10.00	10.00	10.00	10.00	10.00	10.00	10.00	10.00	10.00	10.00	10.00	10.00	10.00	10.00

QUOTE TERRENO	31.60	31.66	31.72	31.78	31.84	31.89	31.93	31.98	32.02	32.09	32.15	32.24	32.33	32.40	32.47	32.55
DISTANZE PROG.	160.00	170.00	180.00	190.00	200.00	210.00	220.00	230.00	240.00	250.00	260.00	270.00	280.00	290.00	300.00	310.00
DISTANZE PARZ.	10.00	10.00	10.00	10.00	10.00	10.00	10.00	10.00	10.00	10.00	10.00	10.00	10.00	10.00	10.00	10.00

QUOTE TERRENO	32.61	32.67	32.71	32.72	32.76	32.80	32.84	32.92	33.01	33.09	33.18	33.24	33.29	33.35	33.40	33.49
DISTANZE PROG.	320.00	330.00	340.00	350.00	360.00	370.00	380.00	390.00	400.00	410.00	420.00	430.00	440.00	450.00	460.00	470.00
DISTANZE PARZ.	10.00	10.00	10.00	10.00	10.00	10.00	10.00	10.00	10.00	10.00	10.00	10.00	10.00	10.00	10.00	10.00

QUOTE TERRENO	33.59	33.62	33.65	33.64	33.68	
DISTANZE PROG.	480.00	490.00	500.00	510.00	520.00	
DISTANZE PARZ.	10.00	10.00	10.00	10.00		

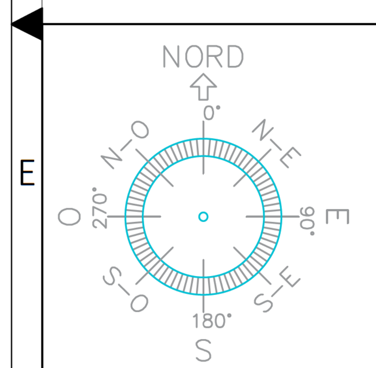

41.386748° N
15.765938° E

UTM-WGS 1984 datum,
Zone 33 North, Meter

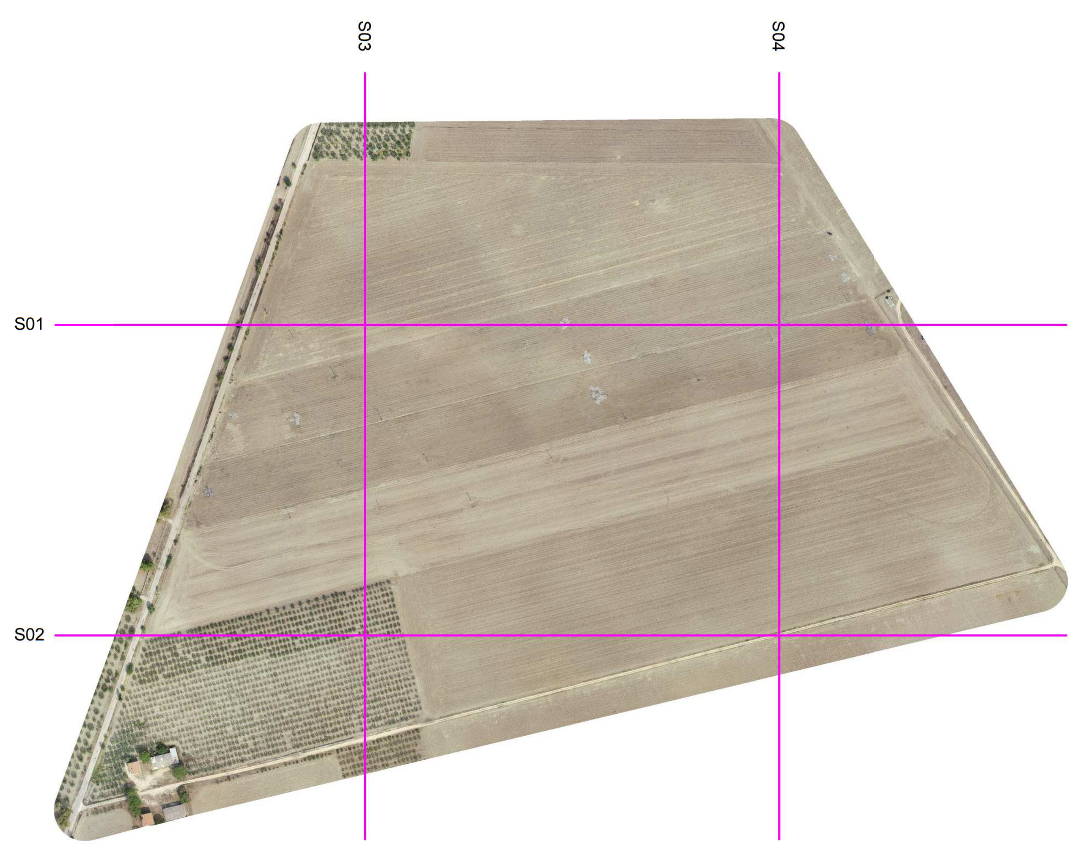

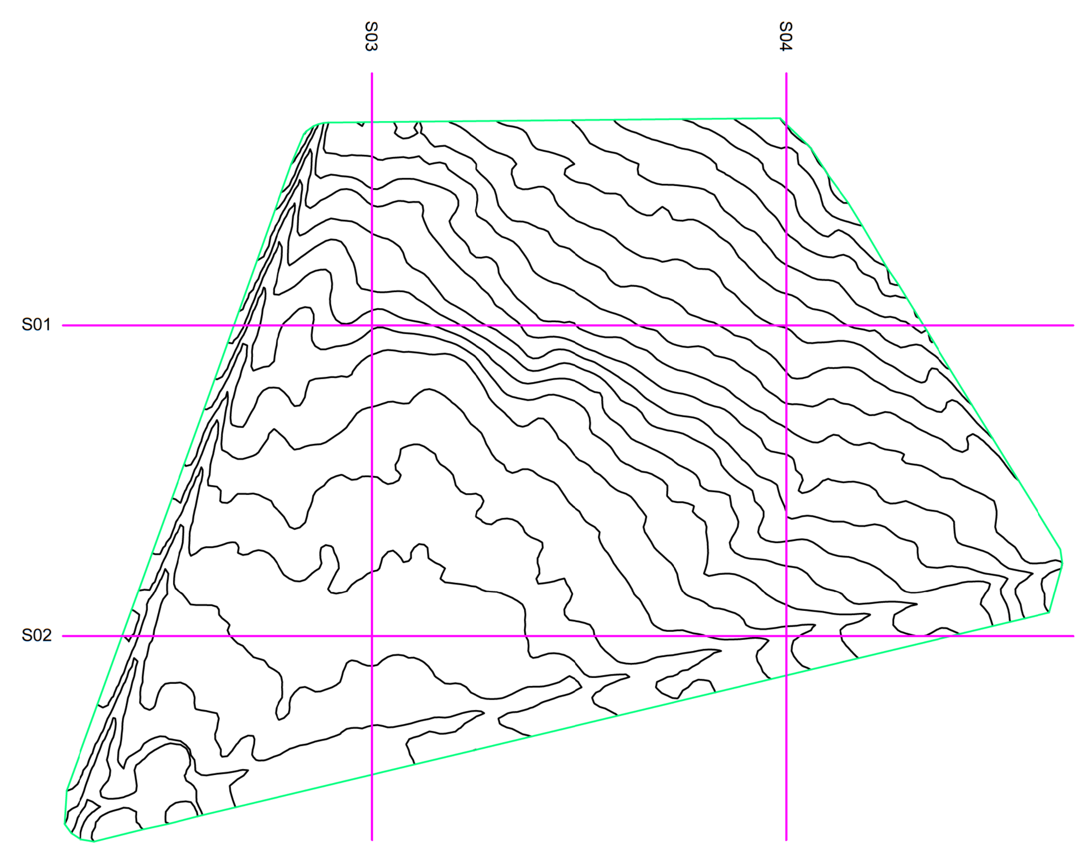

SCALA 1:6000

COMUNE DI CARAPELLE

PROGETTO IMPIANTO DI PRODUZIONE ENERGIA ELETTRICA DA FONTE RINNOVABILE DI TIPO FOTOVOLTAICO UTILITY SCALE

PROGETTO DEFINITIVO

CLIENTE/CUSTOMER

Green Genius Italy Utility 12 S.r.l.
Corso G. Garibaldi
Milano (MI)

GREEN GENIUS | MODUS ENERGY

PROGETTISTA

studioTECNICO
ing.Marco**BALZANO**
Via Cancello Rotto, 03
70125 Bari (BA)
studiotecnico@ingbalzano.com
www.ingbalzano.com
Ordine degli Ingegneri della Provincia di Bari n.9341
Professionista Antincendio Elenco Min. Interno n.BA09341I01953
Consulente Tecnico d'Ufficio (CTU) Tribunale Bari
Coordinatore della Sicurezza

STUDIOTECNICO ing.MarcoBALZANO SERVIZI TECNICI DI INGEGNERIA

ORDINE DEGLI INGEGNERI PROVINCIA DI BARI — INGEGNERE MARCO GENNARO BALZANO — Sez. A 9341 — b) INDUSTRIALE

R04					
R03					
R02					
R01					
R00	30/11/2020	Prima Emissione	LB	MBG	MBG
REV	DATA	OGGETTO	DRAF.	CHECK.	ENDORS.

Commessa/Work order	SV.317
Data/Date	30/11/2020
Scala/Scale	-
Revisione/Revision	R00

Oggetto/Subjet

Layout Impianto
Rilievo Plano - Altimetrico

Tavola/Table

I.16b

Note

CAR01 - La Pescia

Gli elaborati e tutte le informazioni contenute nel presente documento sono di proprietà esclusiva del progettista e non possono essere riprodotte, divulgate o comunque utilizzate senza la sua preventiva autorizzazione scritta. The Documents and all technical information contained in this document is the exclusive property of Ing. Marco G. Balzano and may neither be used nor disclosed without its prior written consent. (art. 2575 c.c.)