
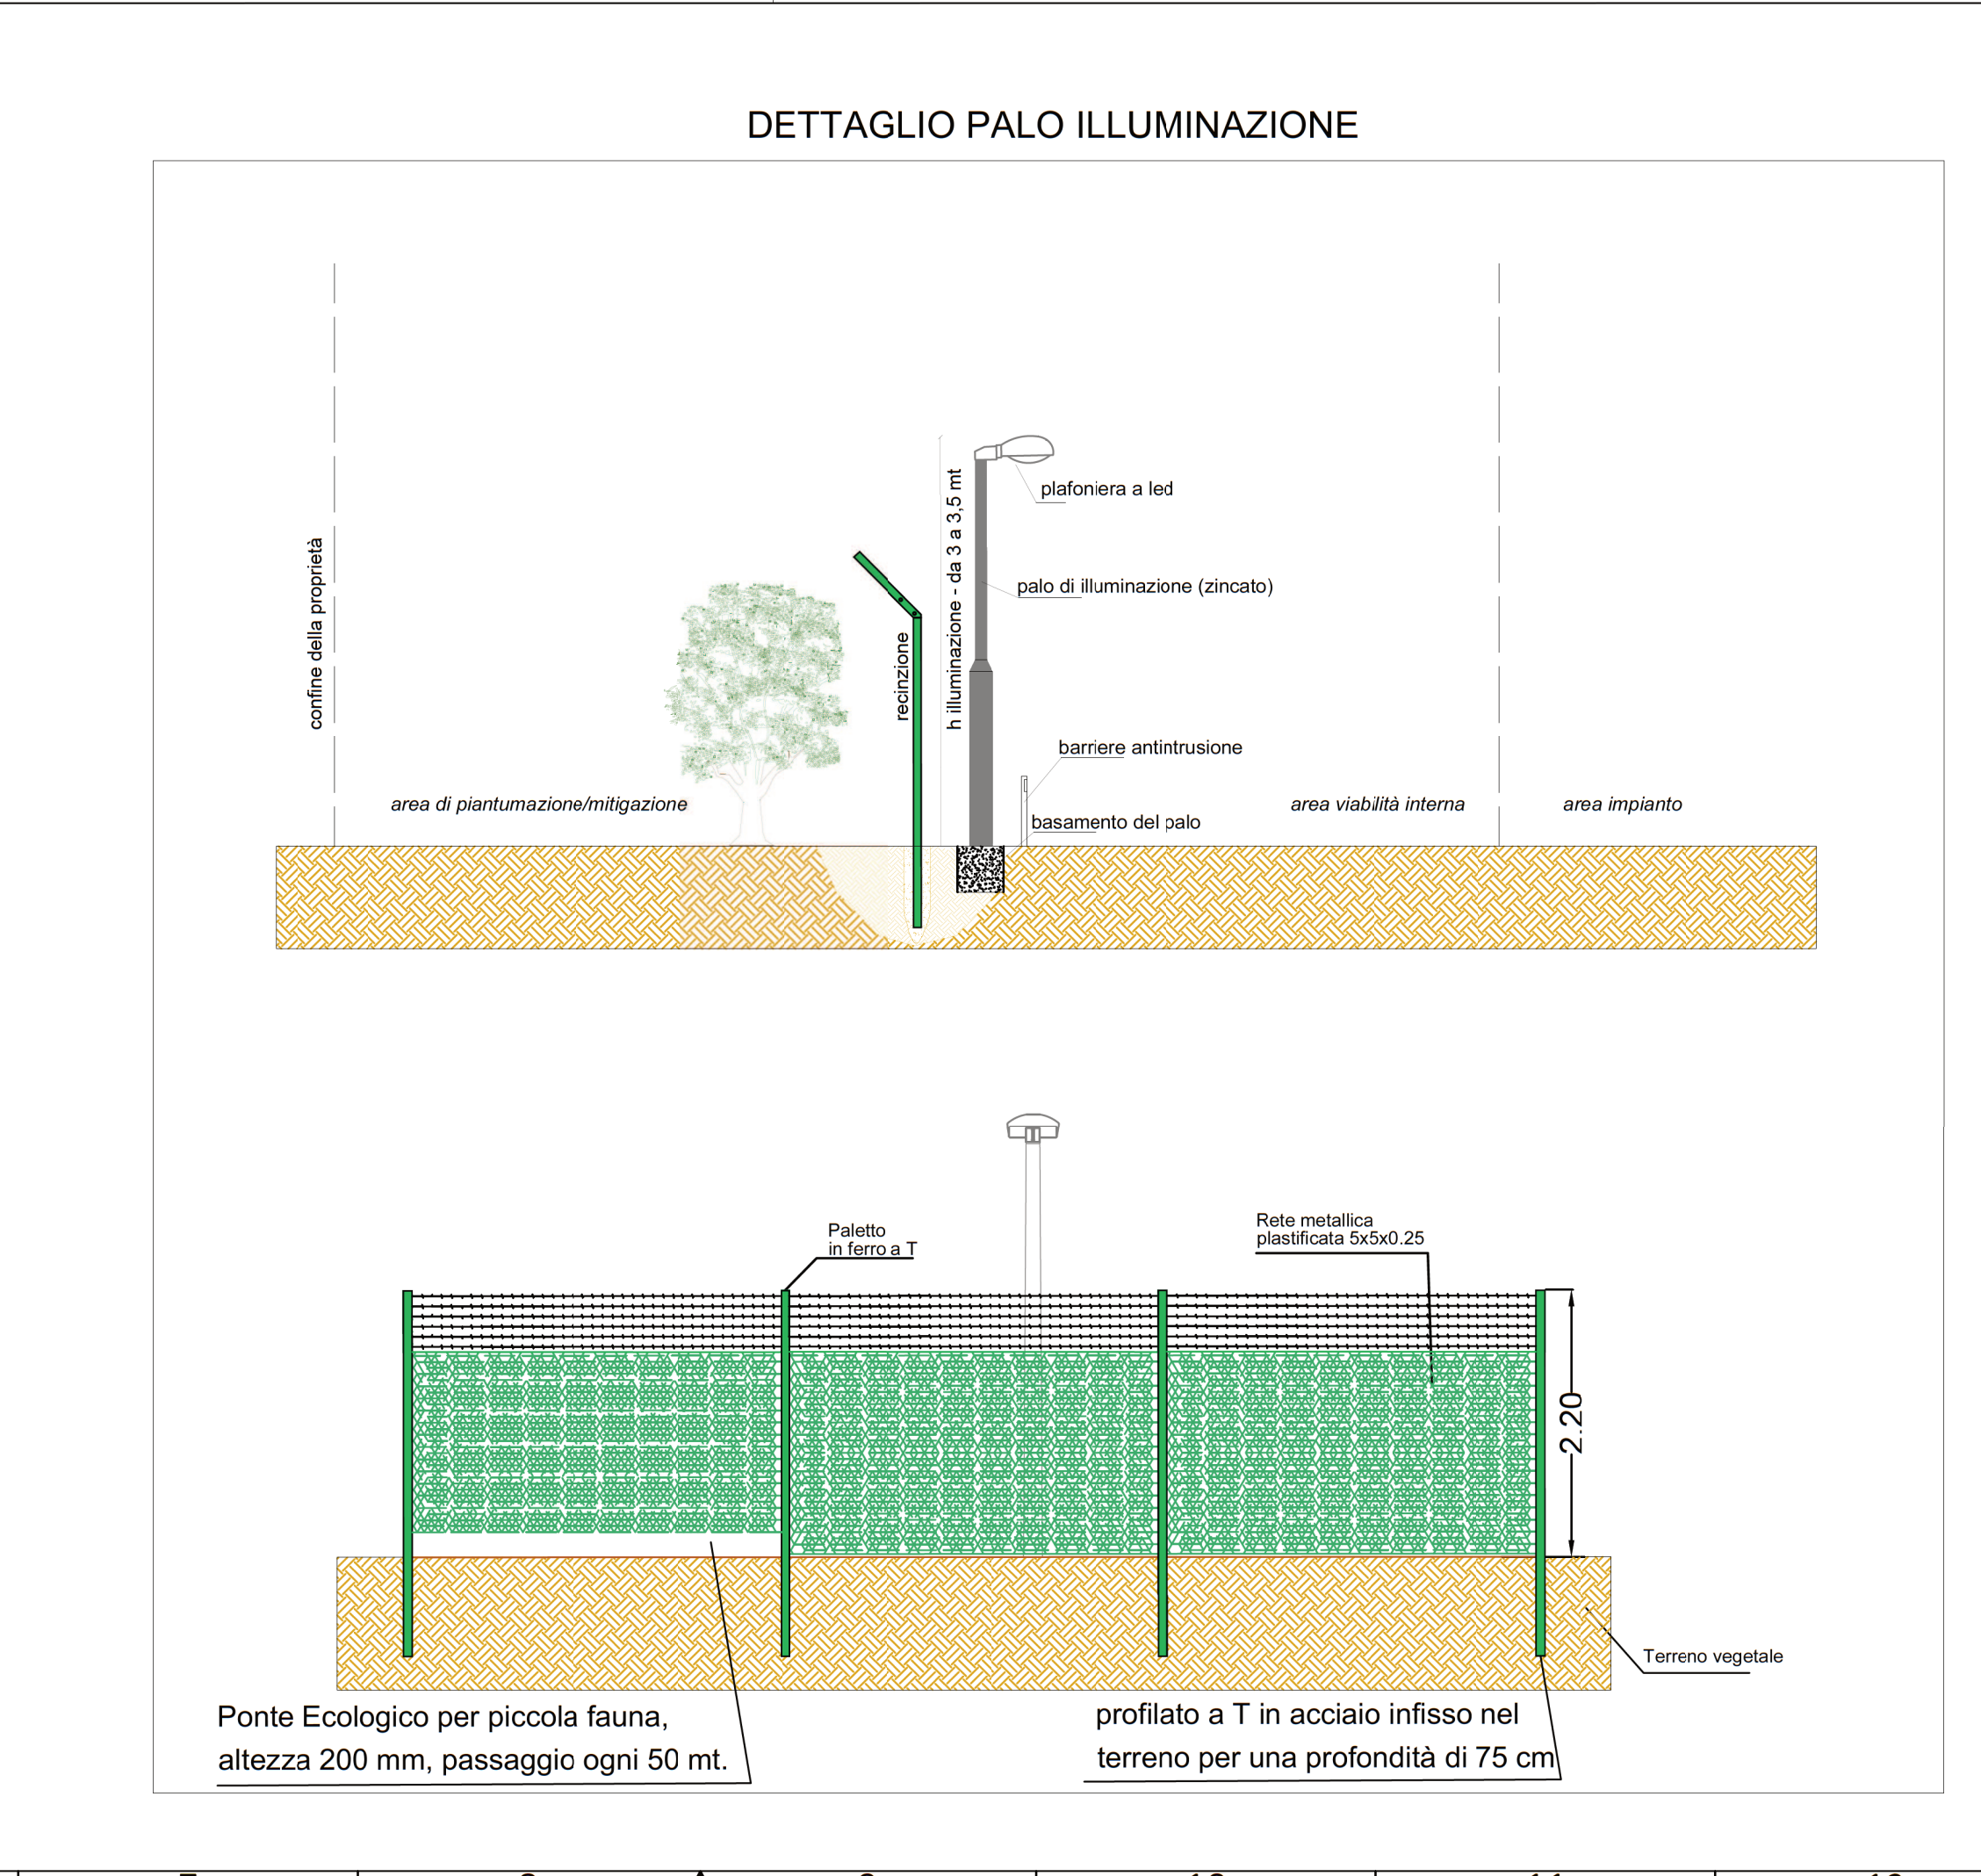
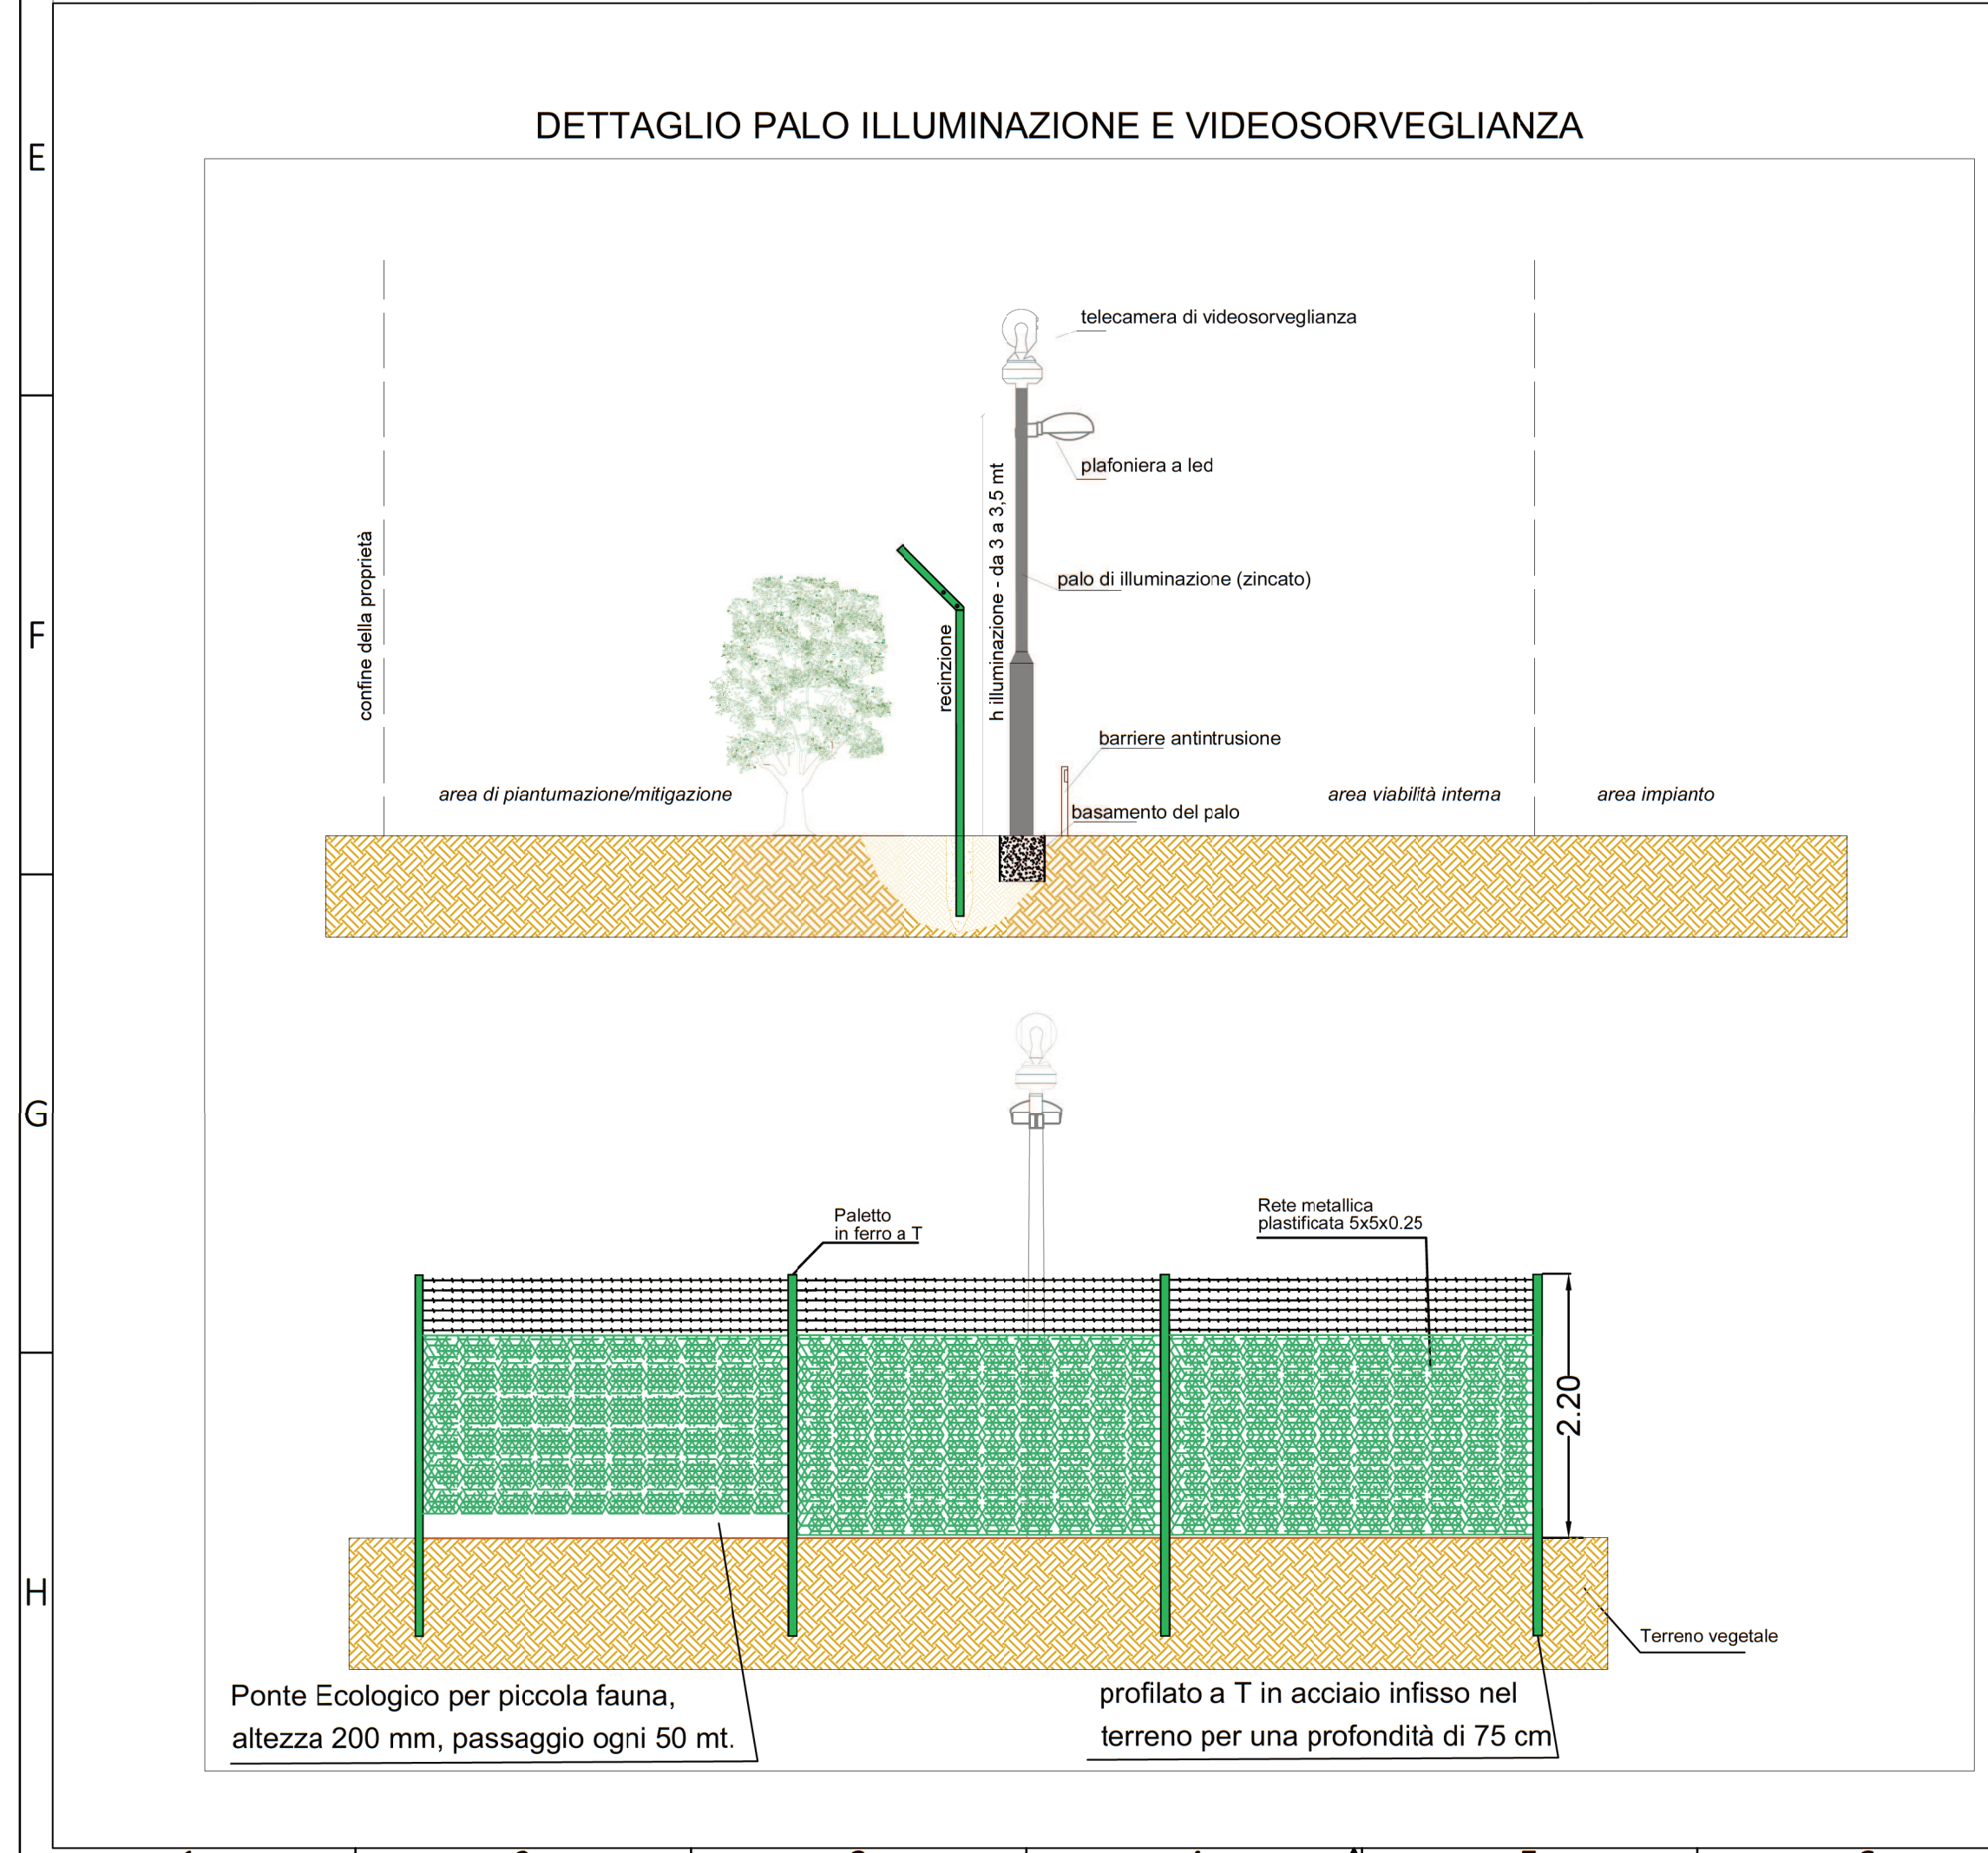


41.386748° N
 15.765938° E
 UTM-WGS 1984 datum,
 Zone 33 North, Meter

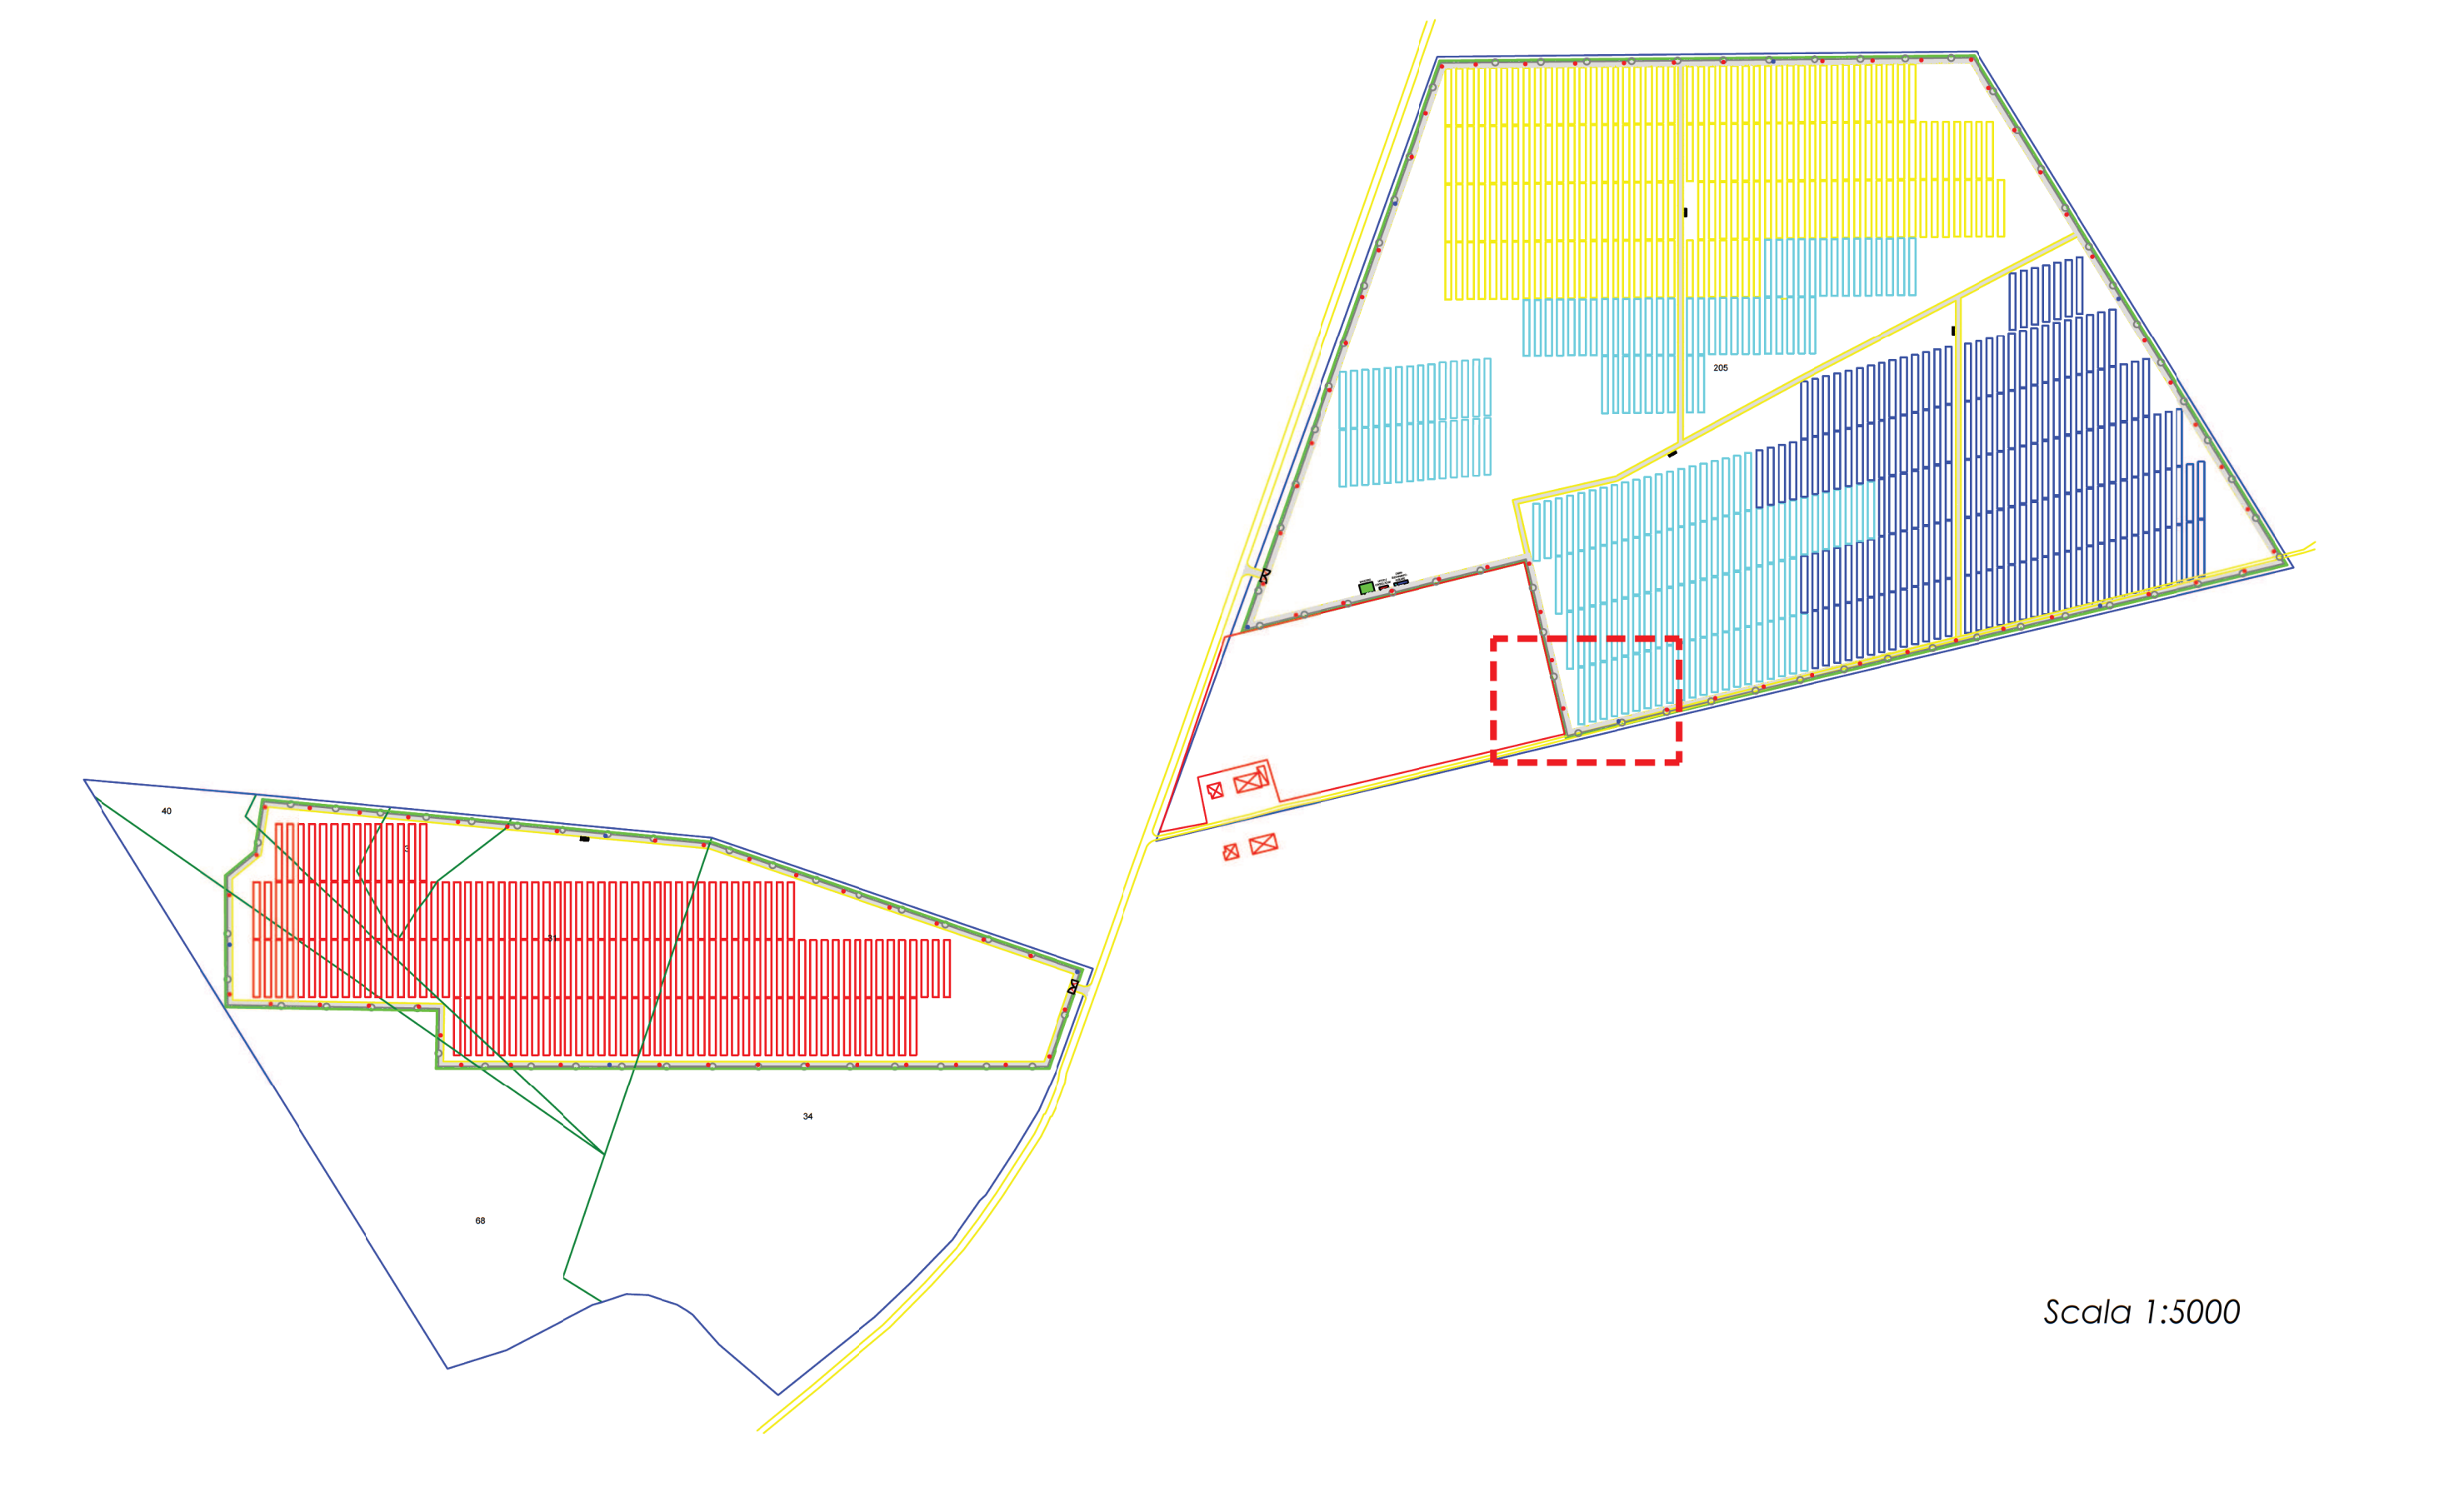

COMUNE DI CARAPELLE

PROGETTO IMPIANTO DI PRODUZIONE ENERGIA ELETTRICA DA FONTE RINNOVABILE DI TIPO FOTOVOLTAICO UTILITY SCALE

PROGETTO DEFINITIVO

CLIENTE/CUSTOMER
 Green Genius Italy Utility 12 S.r.l.
 Corso G. Garibaldi
 Milano (MI)

PROGETTISTA
 studioTECNICO
 Ing. Marco BALZANO
 Via Cancelli Rotto, 03
 70125 Bari (BA)
 www.ingbalzano.com
 studiotecnico@ingbalzano.com
 Ordine degli Ingegneri della Provincia di Bari
 Professionista Anticorrotto Elenco MIP
 Consulente Tecnico d'Ufficio (CTU) (D. 109/2008)
 Coordinatore della Sicurezza

Commissa/Work order
SV.317
Data/Date
 30/11/2020
Scala/Scale
 -
Revisione/Revision
 R00
Tavola/Table
LY.03

Oggetto/Subjet
 Dettaglio Viabilità Illuminazione e Videosorveglianza

Note
 CAR01 - La Pesca

Gli elaborati e tutte le informazioni contenute nel presente documento sono di proprietà esclusiva del progettista e non possono essere riprodotte, divulgate o comunque utilizzate senza la sua preventiva autorizzazione scritta. The Documents and all technical information contained in this document is the exclusive property of Ing. Marco G. Balzano and may neither be used nor disclosed without its prior written consent. (art. 2375 c.c.)