



# CABINA DI SEZIONAMENTO

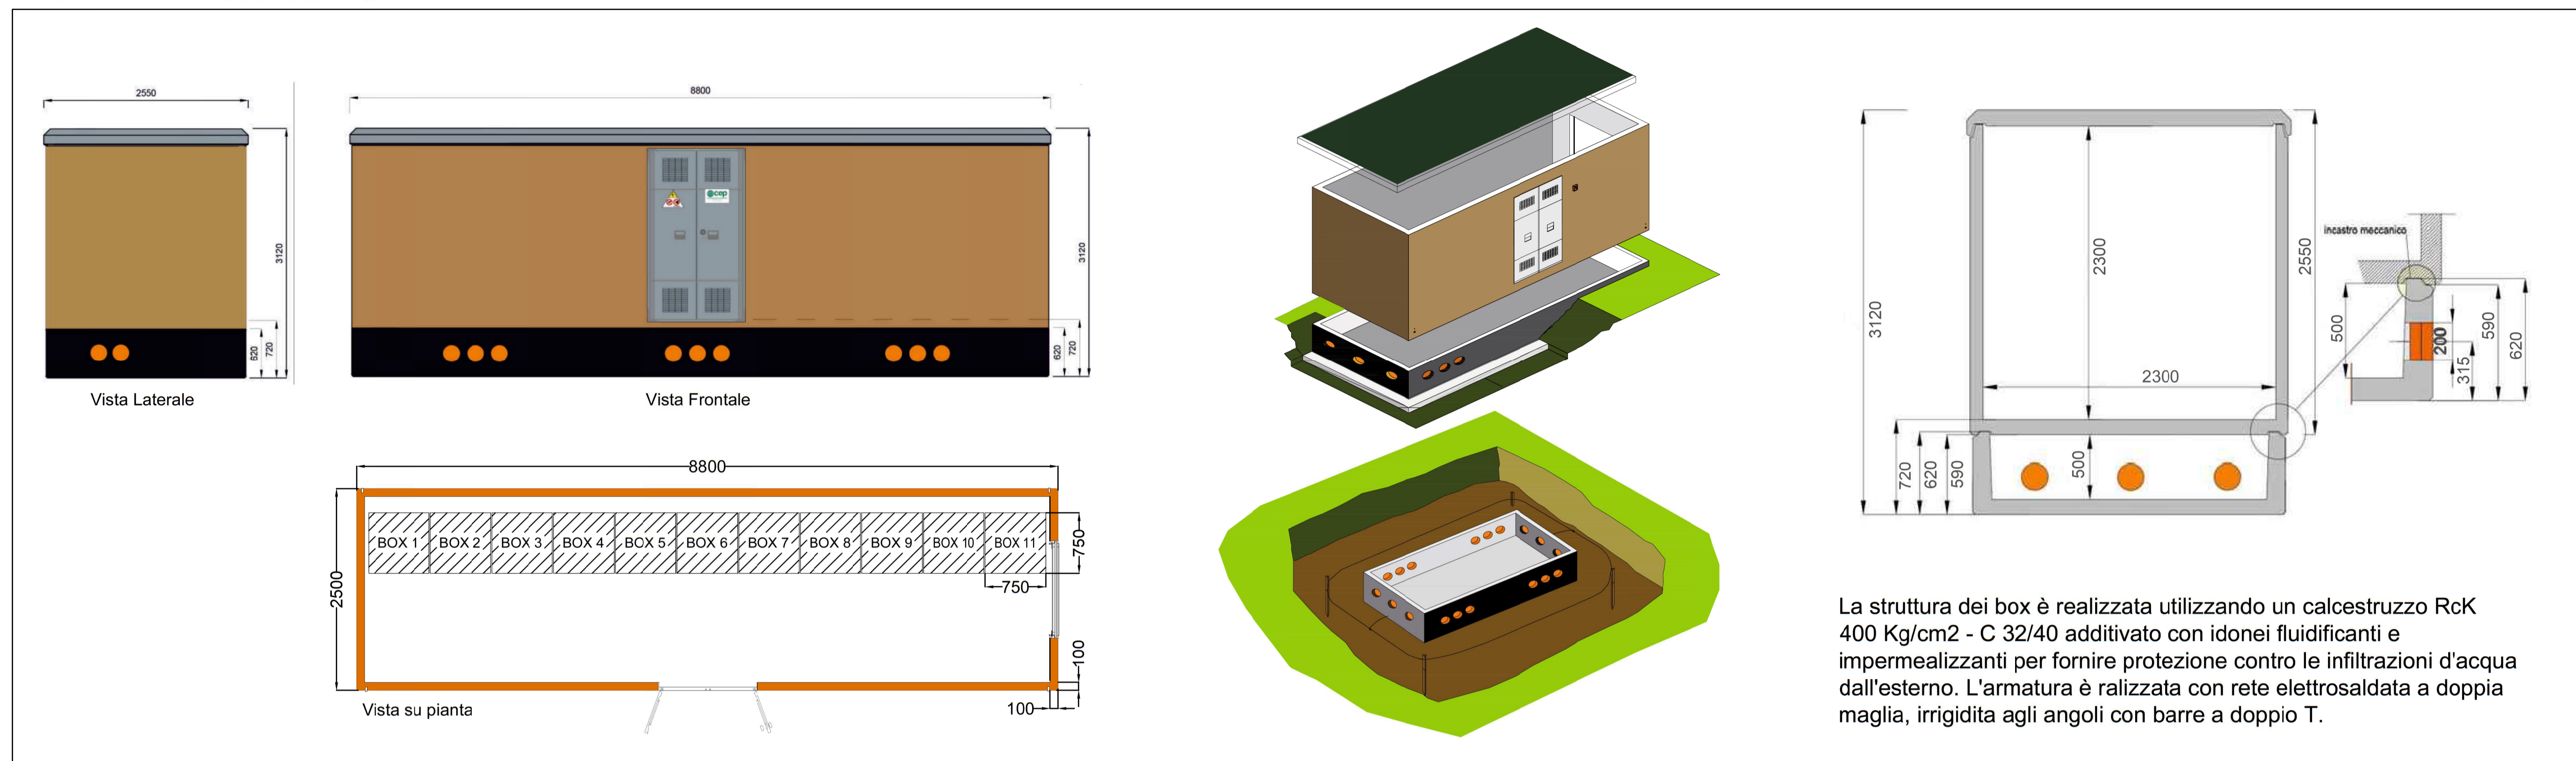


La struttura dei box è realizzata utilizzando un calcestruzzo Rck 400 Kg/cm<sup>2</sup> - C 32/40 additivato con idonei fluidificanti e impermealizzanti per fornire protezione contro le infiltrazioni d'acqua dall'esterno. L'armatura è realizzata con rete elettrosaldata a doppia maglia, irrigidita agli angoli con barre a doppio T.

# IMPIANTO DI TERRA

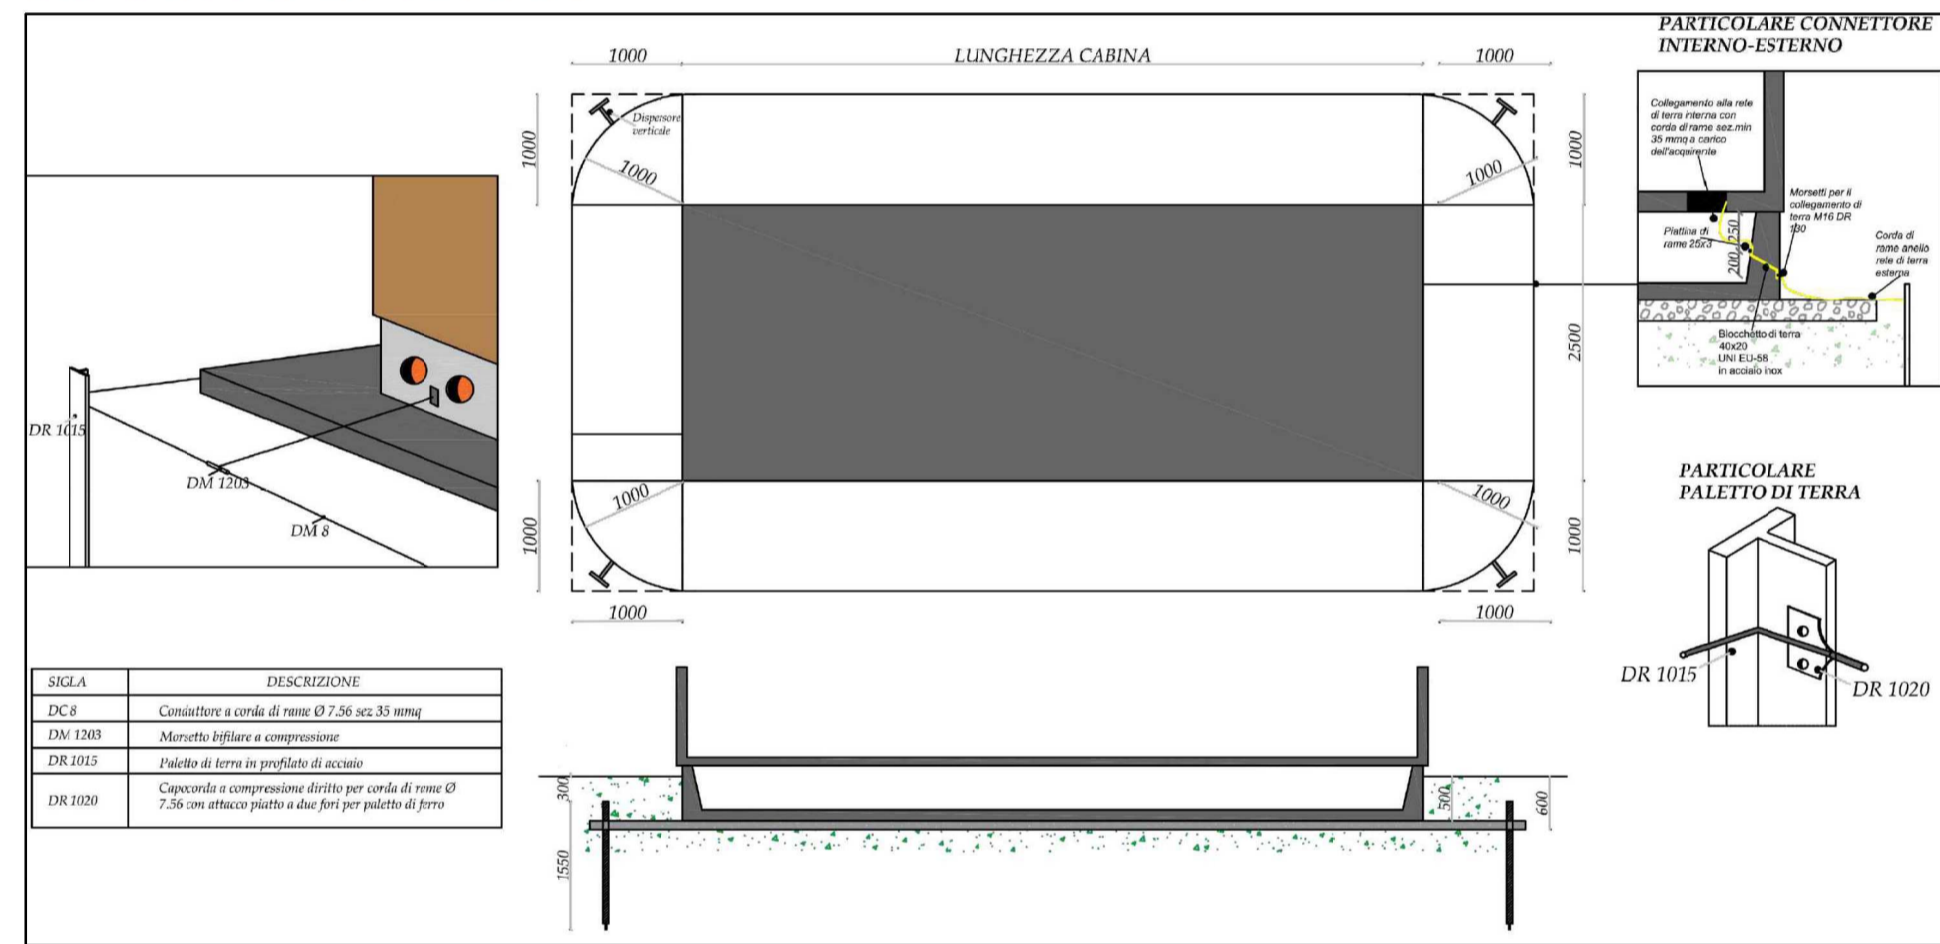

# CABINA AUSILIARE

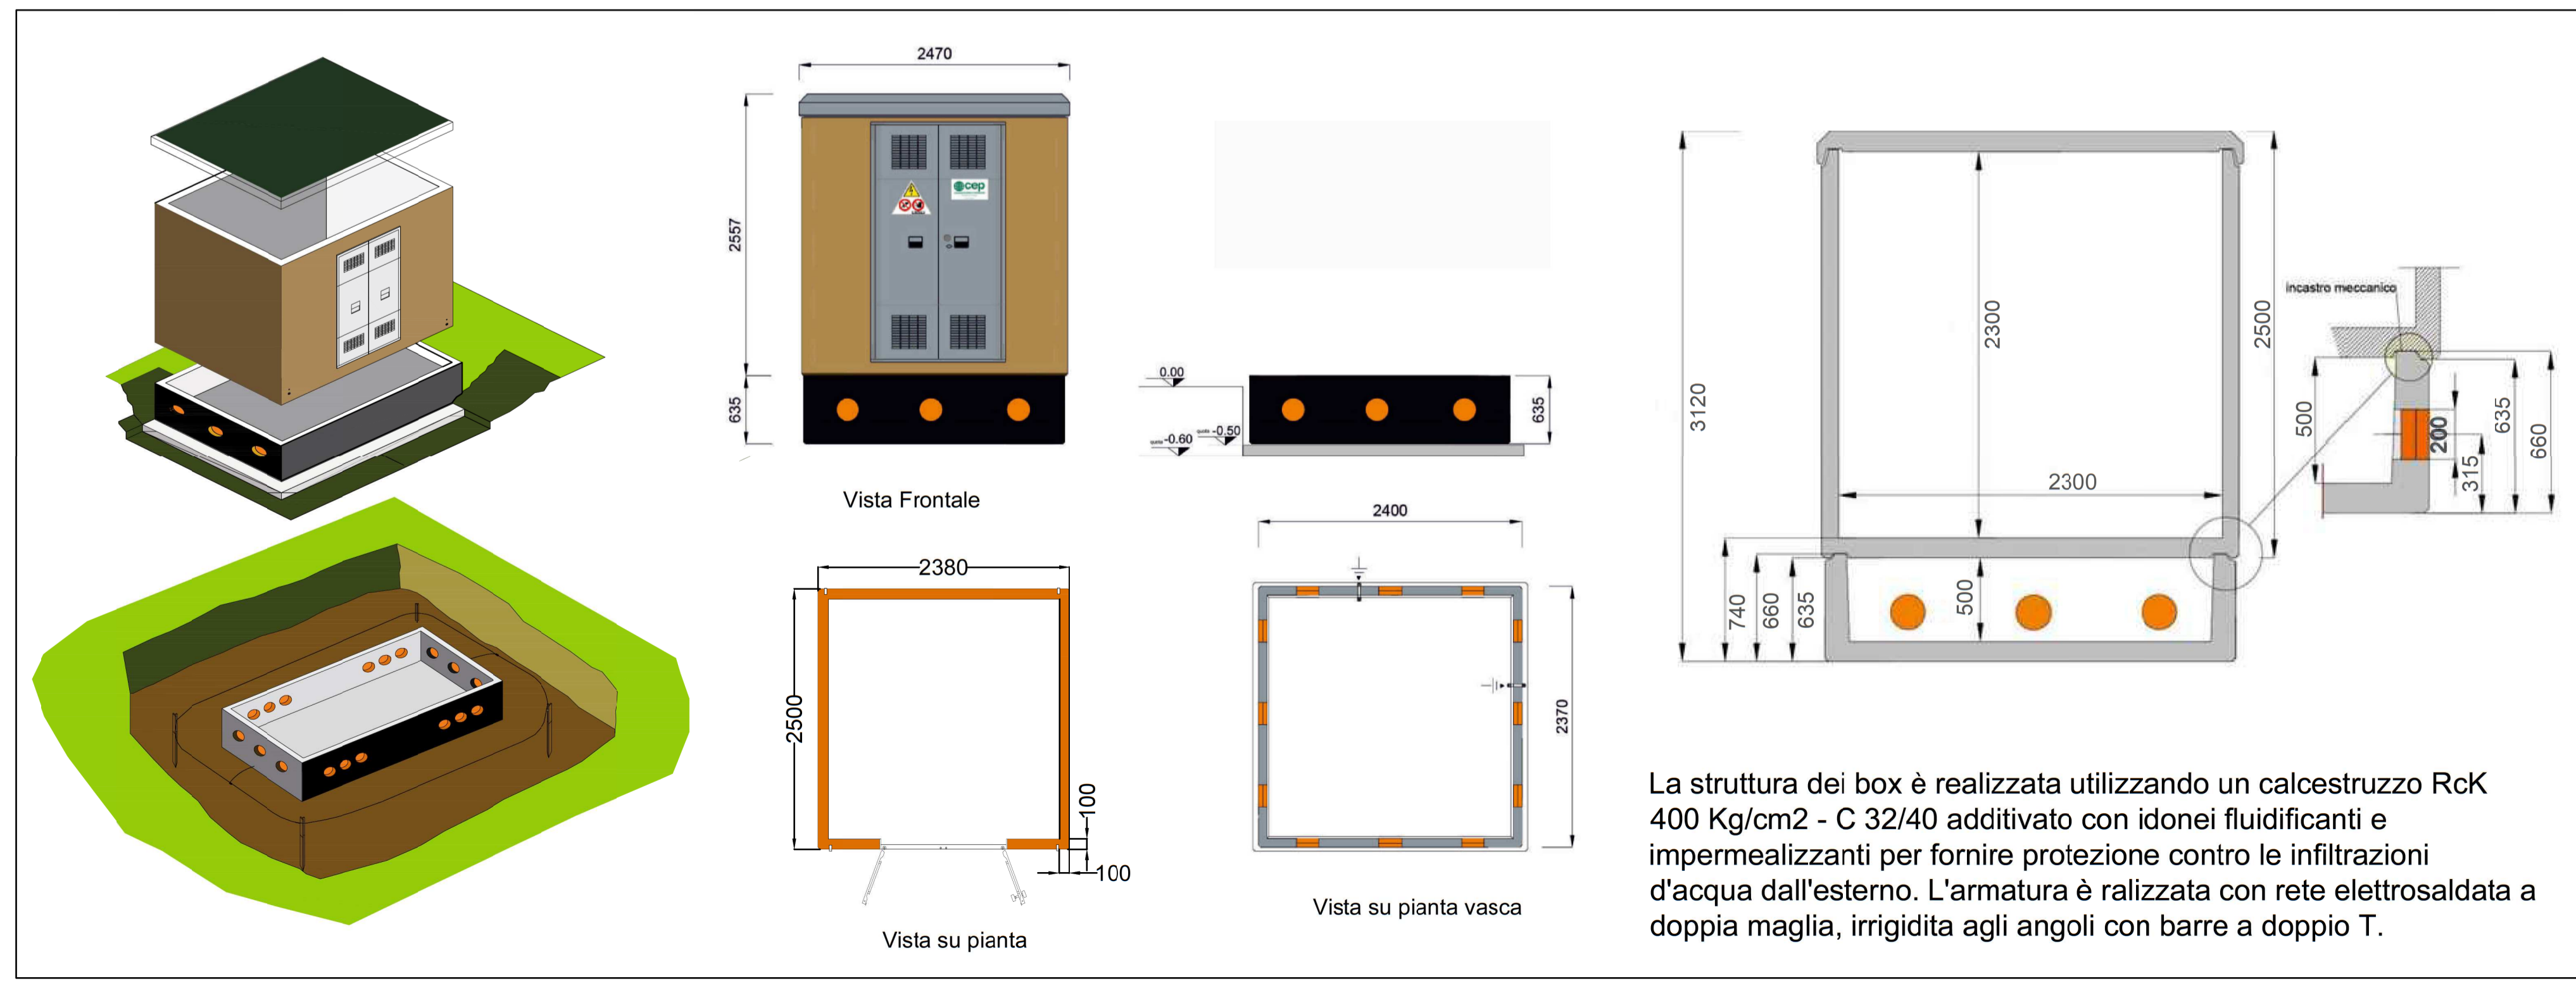


La struttura dei box è realizzata utilizzando un calcestruzzo Rck 400 Kg/cm<sup>2</sup> - C 32/40 additivato con idonei fluidificanti e impermealizzanti per fornire protezione contro le infiltrazioni d'acqua dall'esterno. L'armatura è realizzata con rete elettrosaldata a doppia maglia, irrigidita agli angoli con barre a doppio T.

# COMUNE DI CARAPELLE

## PROGETTO IMPIANTO DI PRODUZIONE ENERGIA ELETTRICA DA FONTE RINNOVABILE DI TIPO FOTOVOLTAICO UTILITY SCALE

### PROGETTO DEFINITIVO

CLIENTE/CUSTOMER  
**Green Genius Italy Utility 12 S.r.l.**  
 Corso G. Garibaldi  
 Milano (MI)

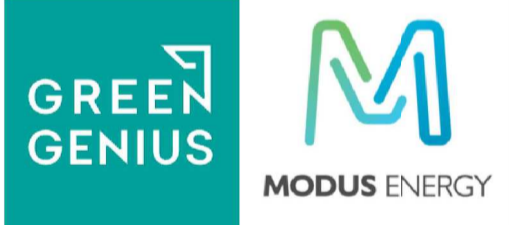

PROGETTISTA		Commessa/Work order	
<b>studioTECNICO</b> ing. Marco BALZANO Via Cancellotti, 03 70125 Bari (BA) studiotecnico@ingbalzano.com www.ingbalzano.com Ordine degli Ingegneri della Provincia di Bari Professionista Antincendio Elenco M.C. n. 10000 Consulente Tecnico d'Ufficio (CTU) n. 10000 Coordinatore della Sicurezza n. 10000		<b>SV.317</b> Data/Date 30/11/2020 Scala/Scale - Revisione/Revision R00	
R04			
R03			
R02			
R01			
R00	30/11/2020	Prima Emissione	VN MBG MBG
REV	DATA	OGGETTO	DRAF. CHECK. ENDORS.
Oggetto/Subject		Tavola/Table	

Particolare Cabina di Sezionamento/Ausiliare **LY.06**

Note  
 CAR01 - La Pesca

Gli elaborati e tutte le informazioni contenute nel presente documento sono di proprietà esclusiva del progettista e non possono essere riprodotte, divulgate o comunque utilizzate senza la sua preventiva autorizzazione scritta. The Documents and all technical information contained in this document is the exclusive property of Ing. Marco G. Balzano and may neither be used nor disclosed without its prior written consent. (art. 17175 c.c.)