

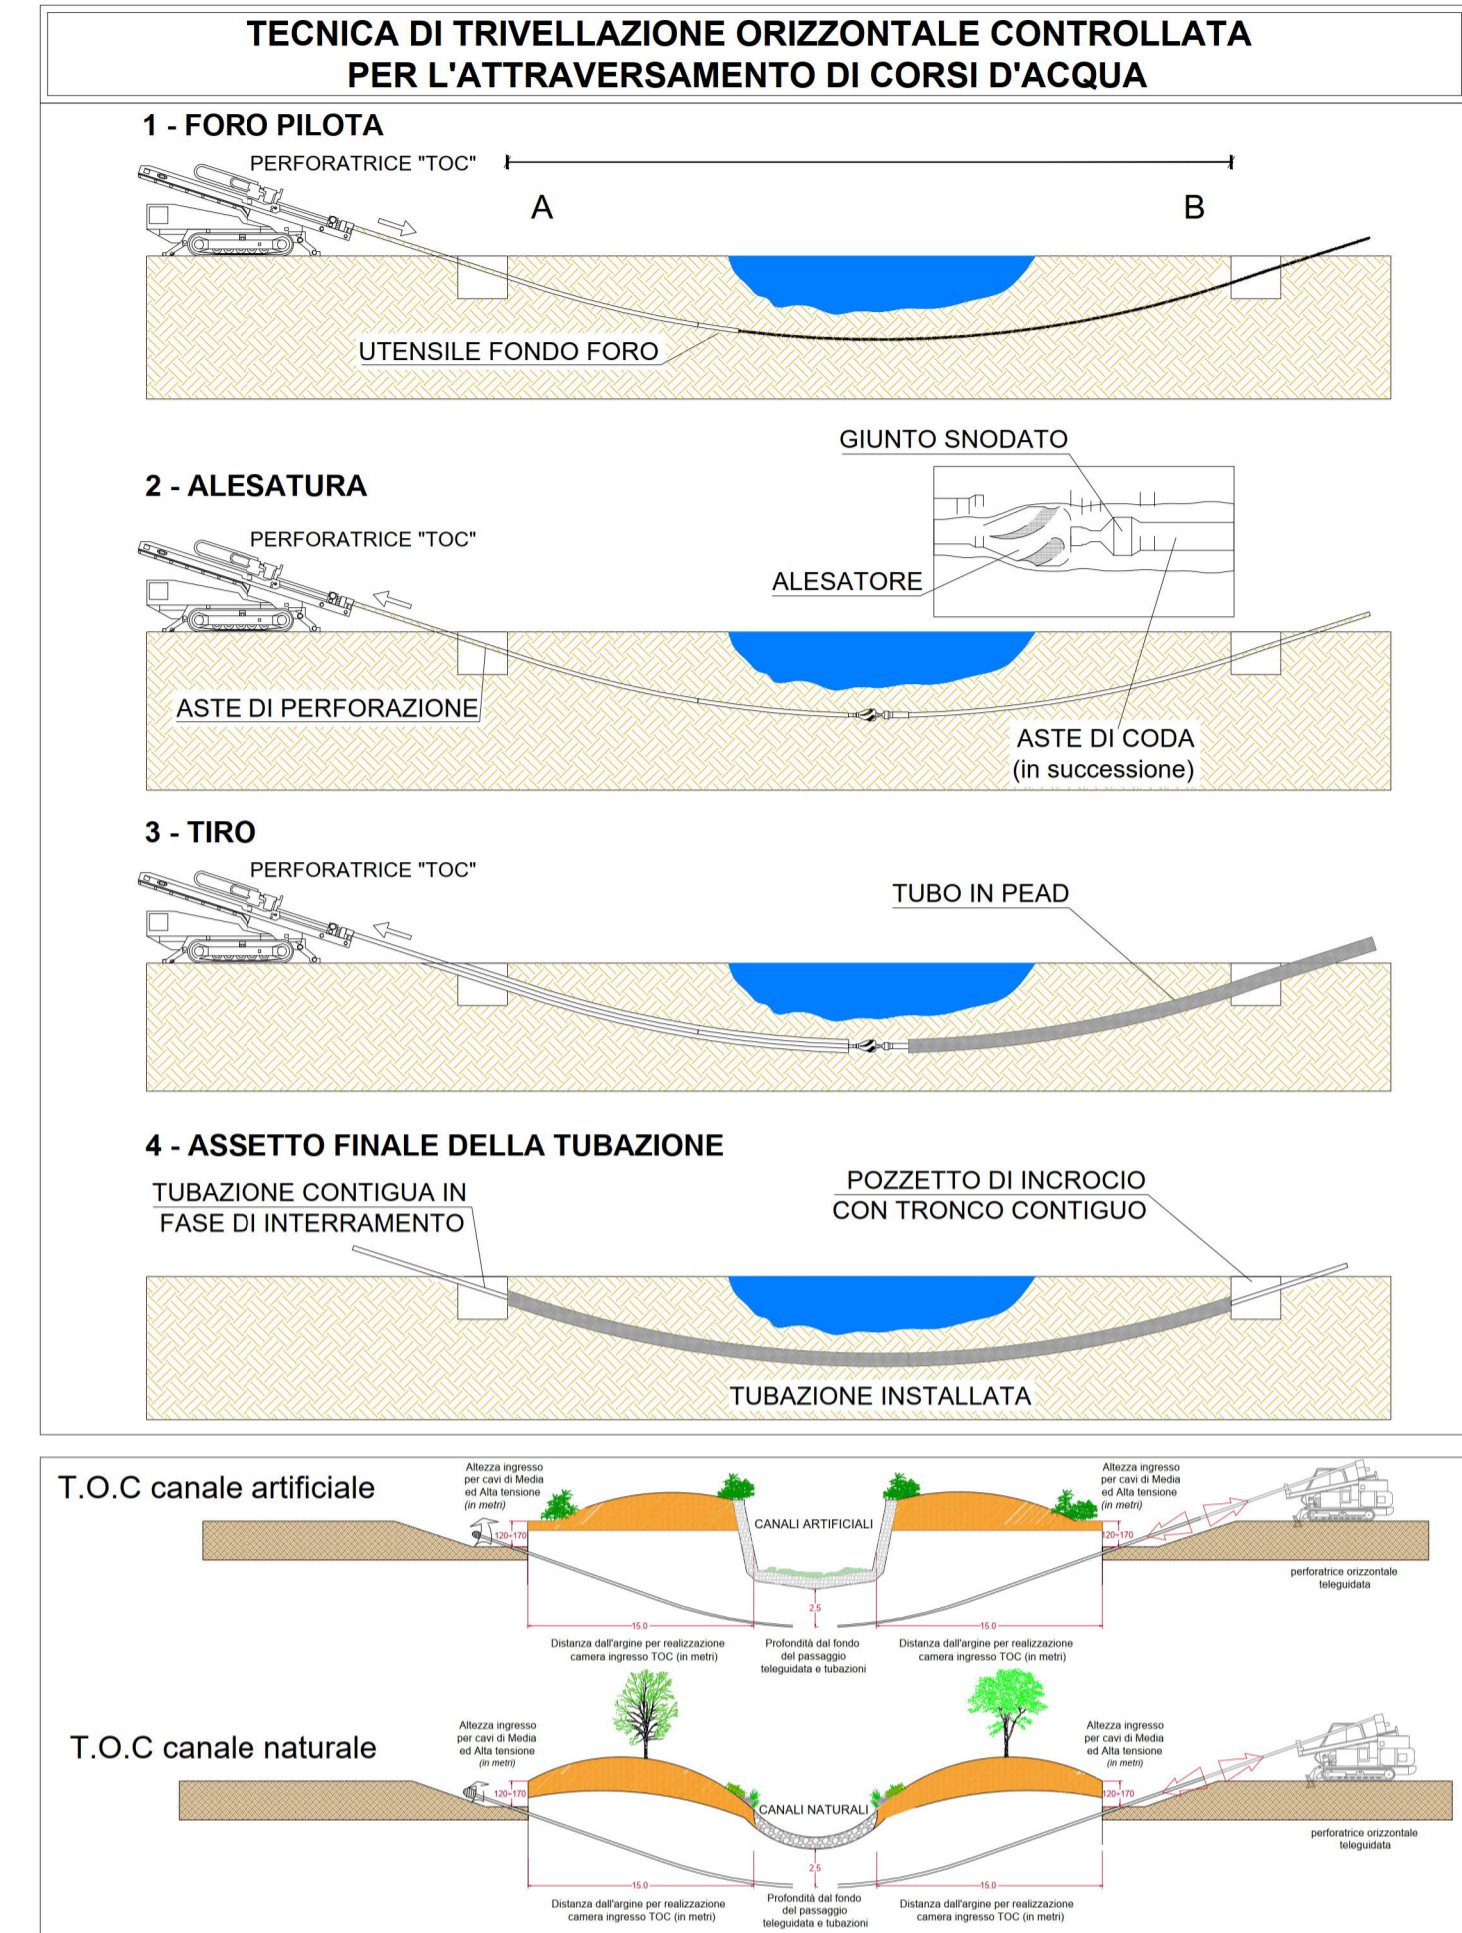


SCAVI BT

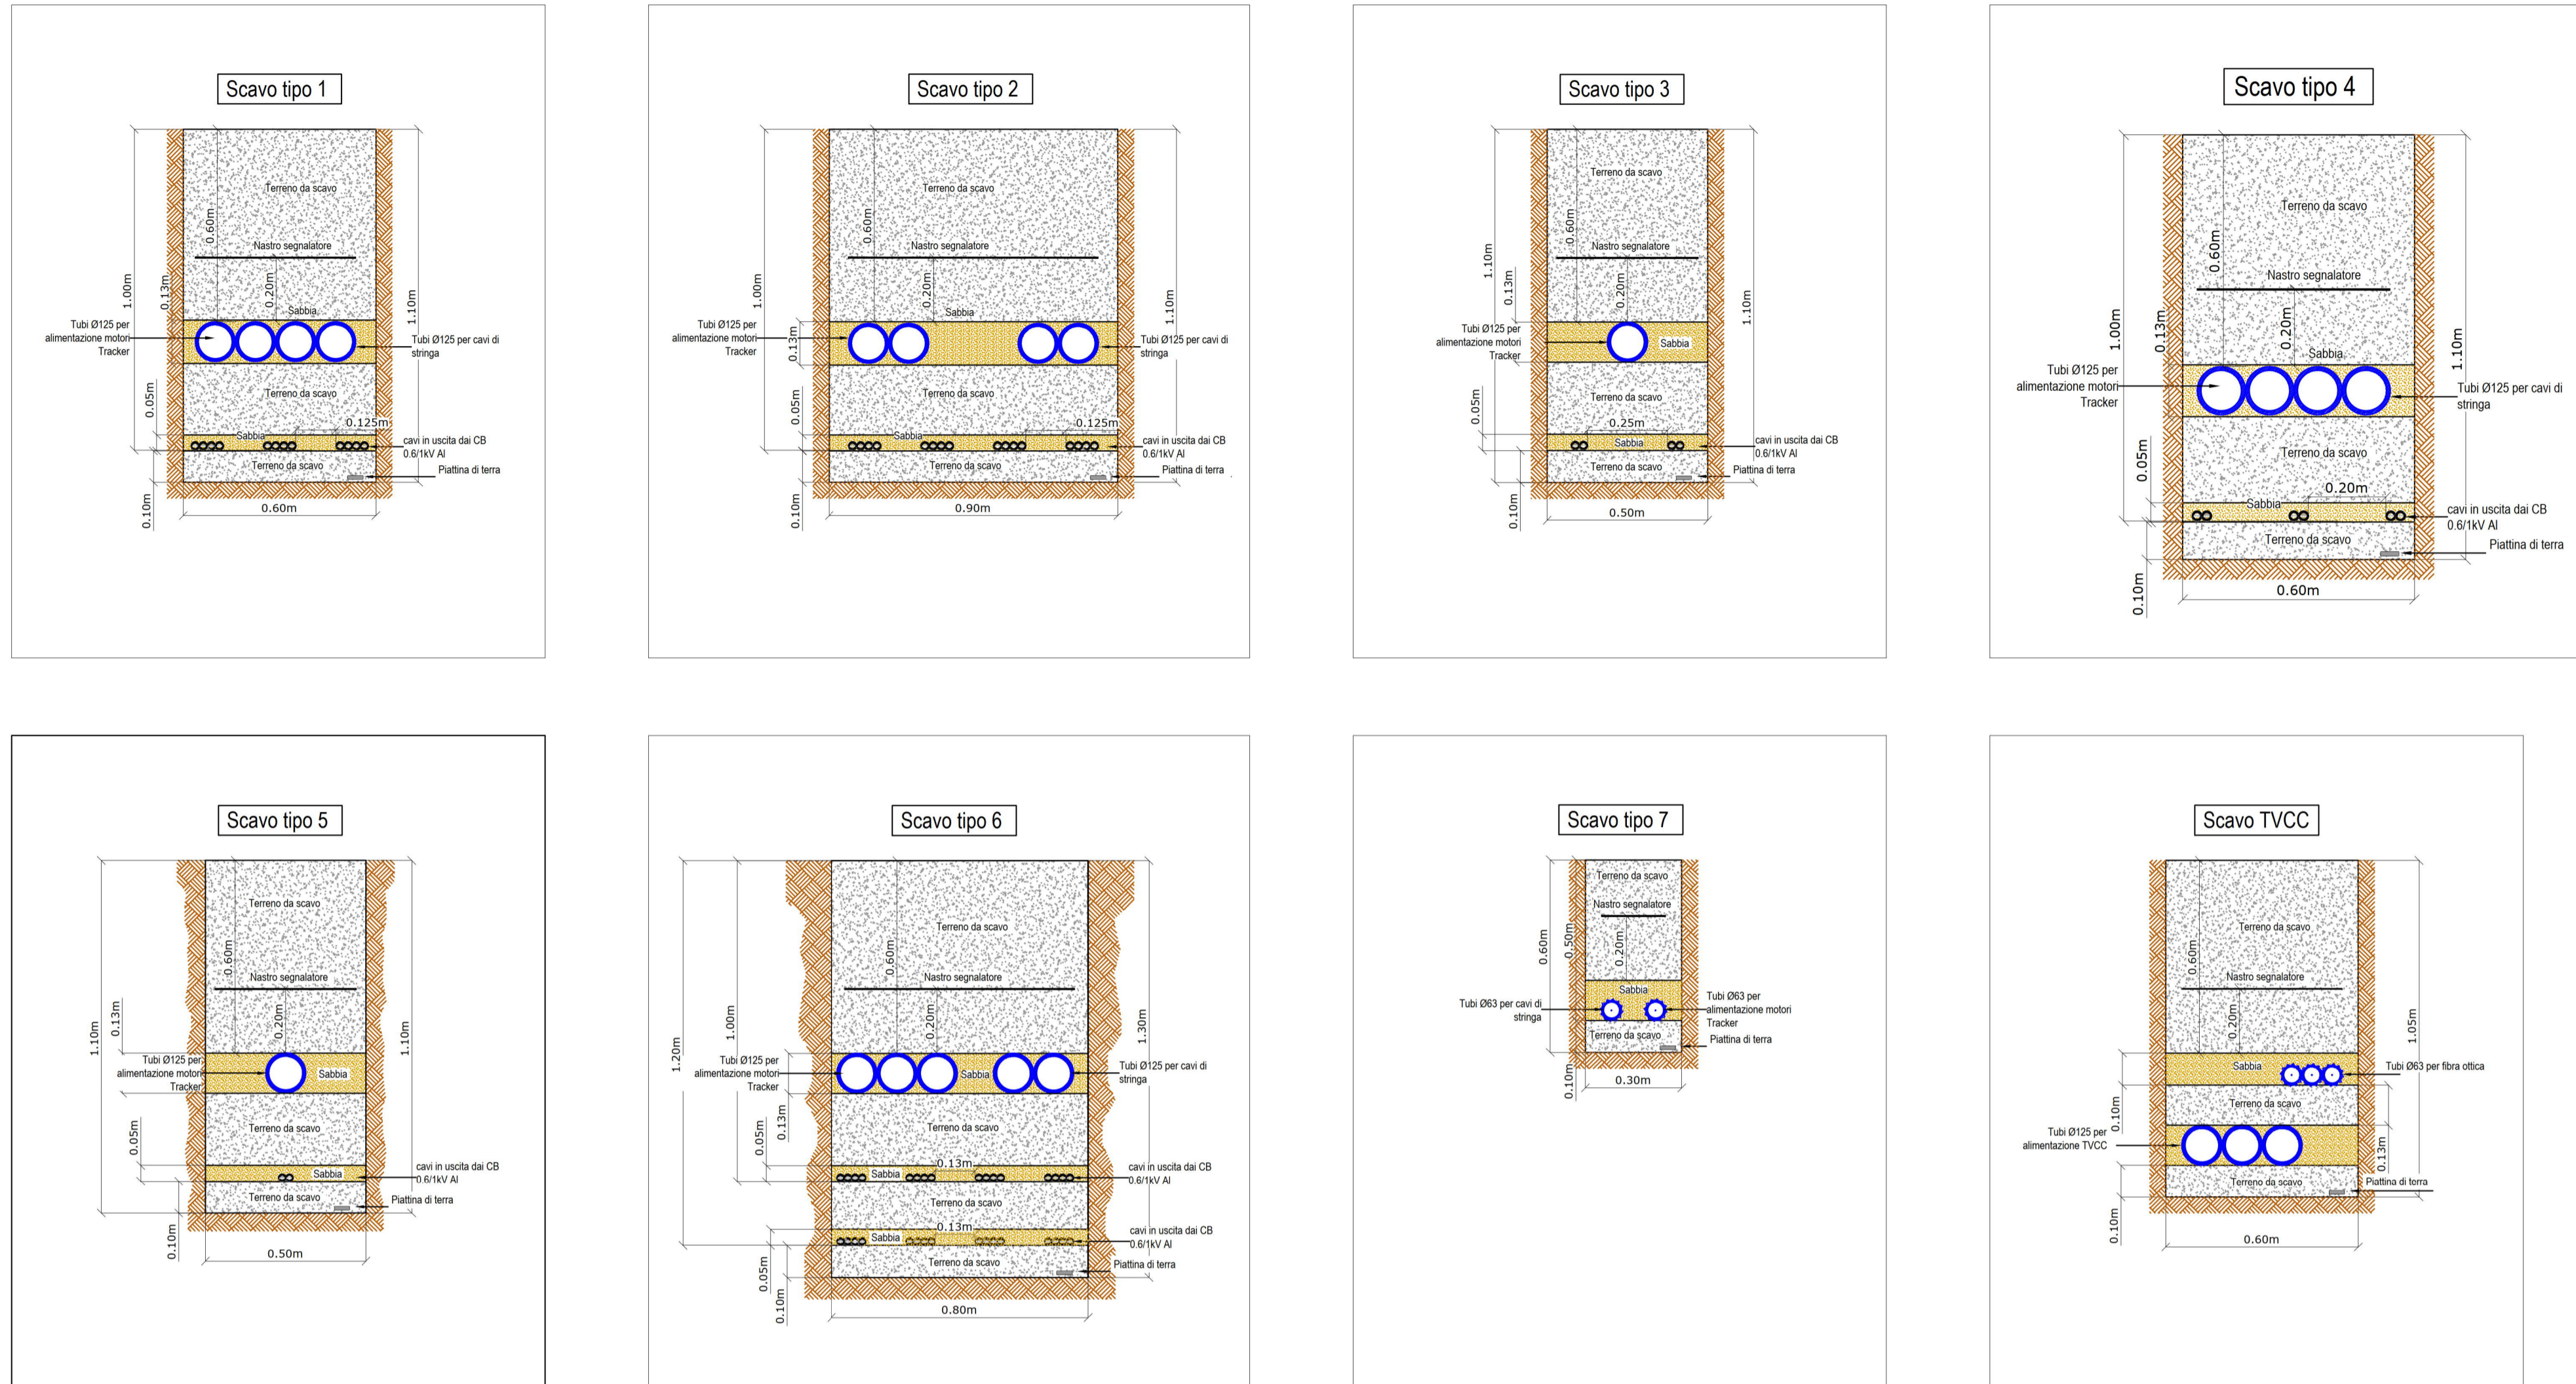

SCAVI MT

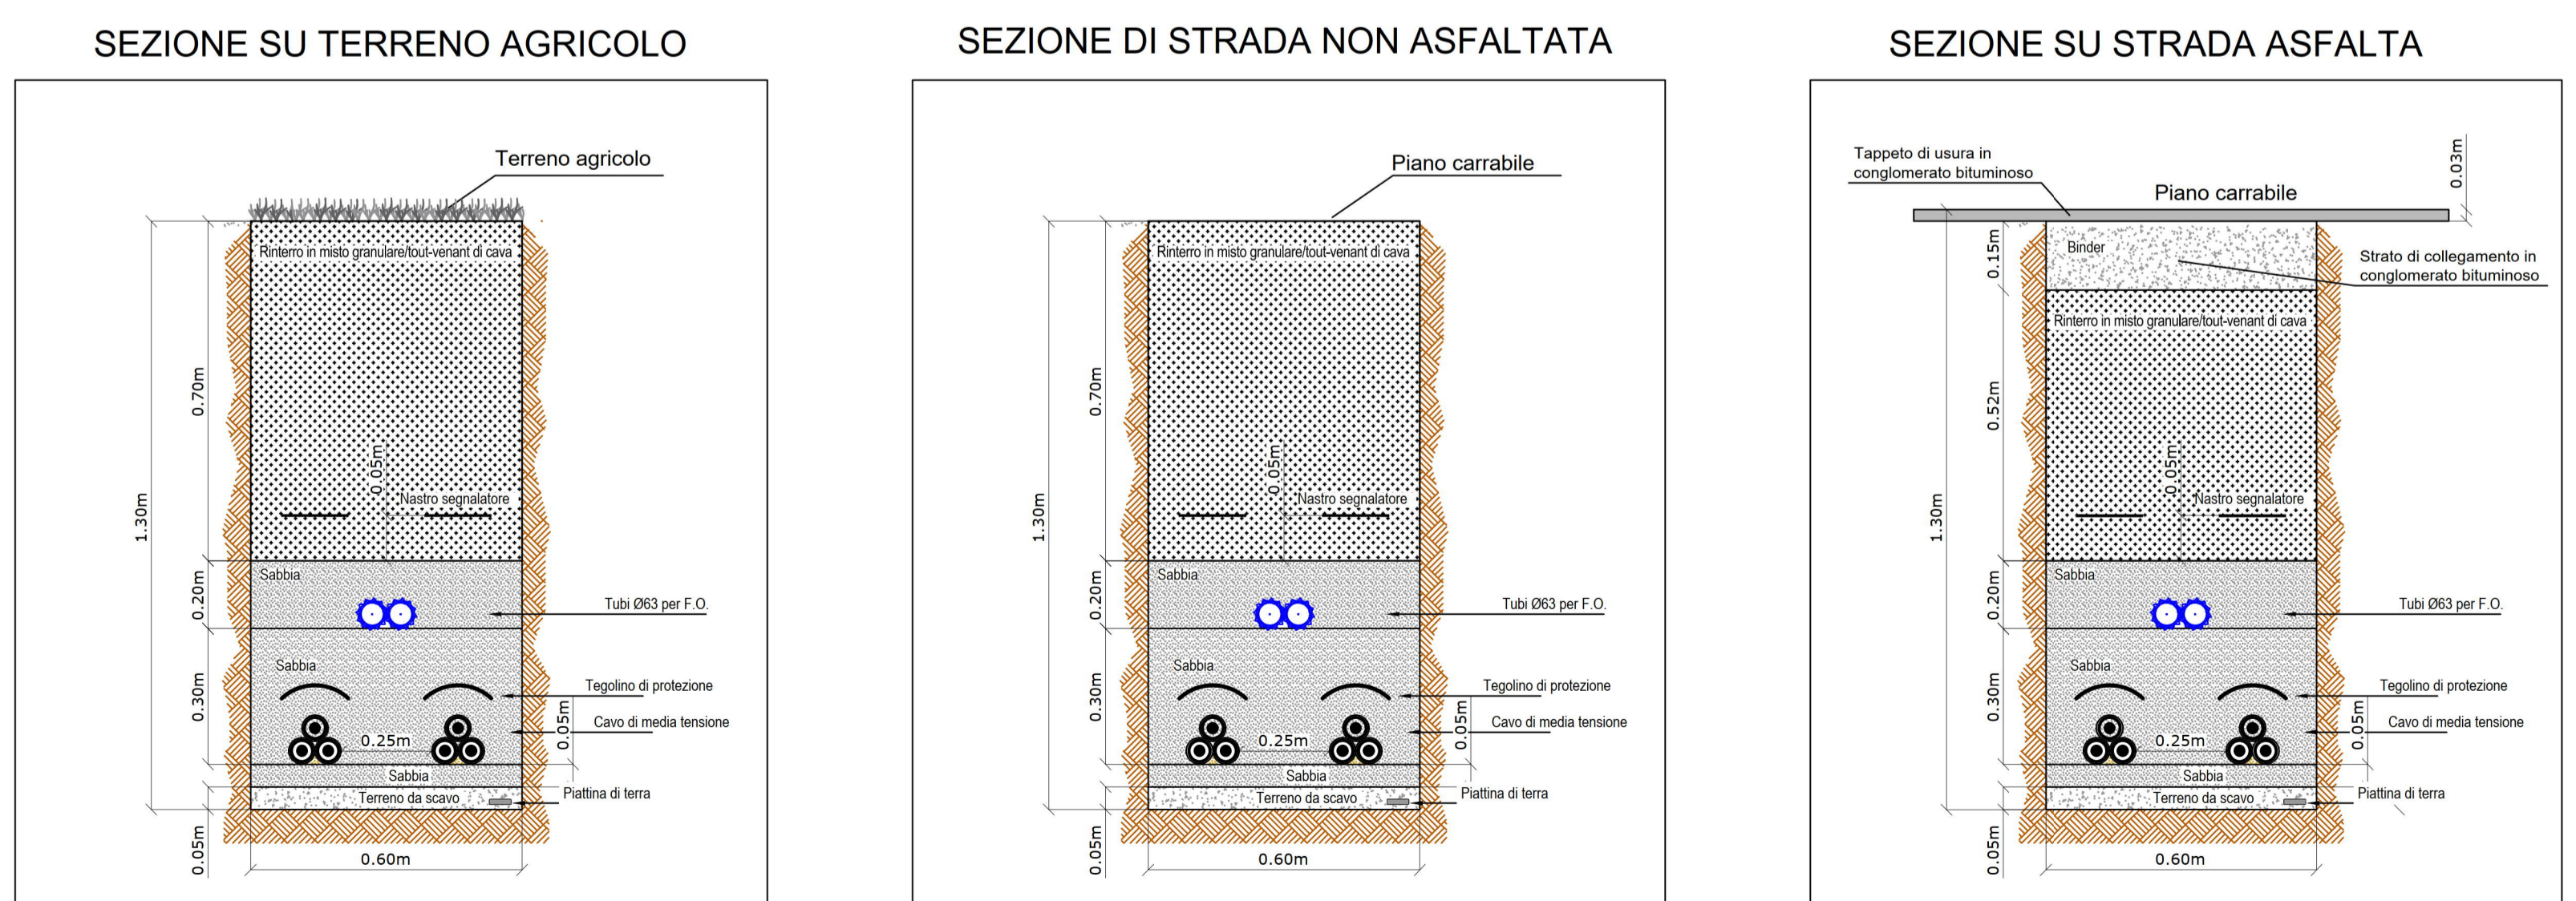

COMUNE DI CARAPELLE

PROGETTO IMPIANTO DI PRODUZIONE ENERGIA ELETTRICA DA FONTE RINNOVABILE DI TIPO FOTOVOLTAICO UTILITY SCALE

PROGETTO DEFINITIVO

CLIENTE/CUSTOMER		GREEN GENIUS MODUS ENERGY	
Green Genius Italy Utility 12 S.r.l. Corso G. Garibaldi Milano (MI)			
PROGETTISTA		Commessa/Work order	
studioTECNICO ing. Marco BALZANO Via Cancellotti, 03 70125 Bari (BA) studioTECNICO@ingbalzano.com www.ingbalzano.com Ordine degli Ingegneri della Provincia di Bari Professionista Antincendio Elenco M Consulente Tecnico d'Ufficio (CTU) Coordinatore della Sicurezza		SV.317	
		Data/Date	
		06/05/2021	
		Scala/Scale	
		-	
R04		Revisione/Revision	
R03		R01	
R02		-	
R01		06/05/2021	
R00		30/11/2020	
REV		DATA	
OGGETTO/SUBJET		Tavola/Table	
Cavidotto MT Scavi e Particolari Costruttivi		LY.07	
Note			
CAR01 - La Pesca			
<small> Gli elaborati e tutte le informazioni contenute nel presente documento sono di proprietà esclusiva del progettista e non possono essere riprodotte, divulgate o comunque utilizzate senza la sua preventiva autorizzazione scritta. The Documents and all technical information contained in this document is the exclusive property of Ing. Marco G. Balzano and may neither be used nor disclosed without its prior written consent. (art. 2175 c.c.) </small>			