




41.444403° N
15.761060° E
UTM-WGS 1984 datum,
Zone 33 North, Meter

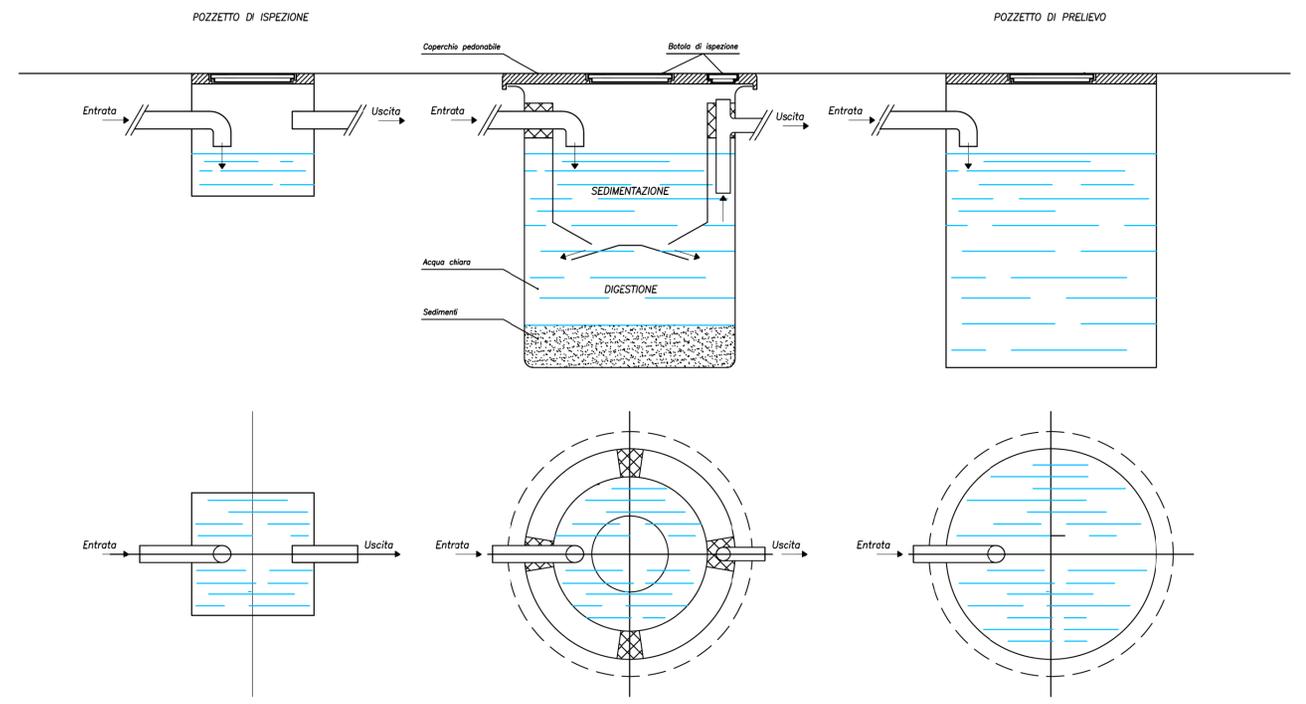


SCALA 1:20

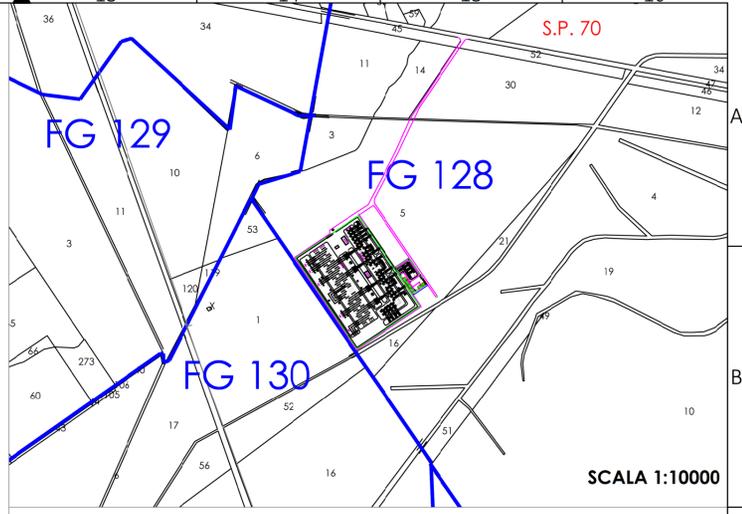

SCALA 1:10000

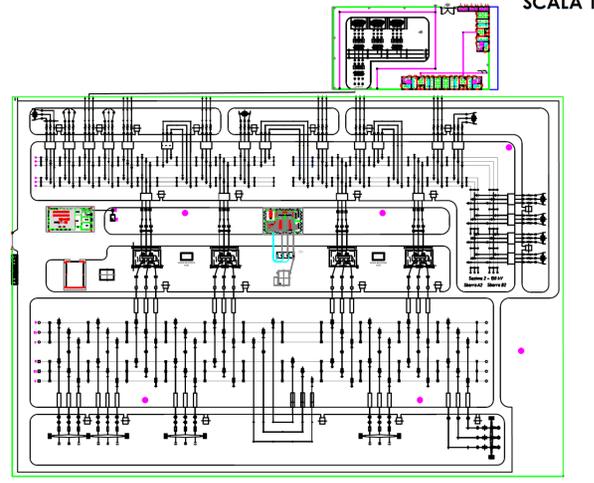

SCALA 1:2000

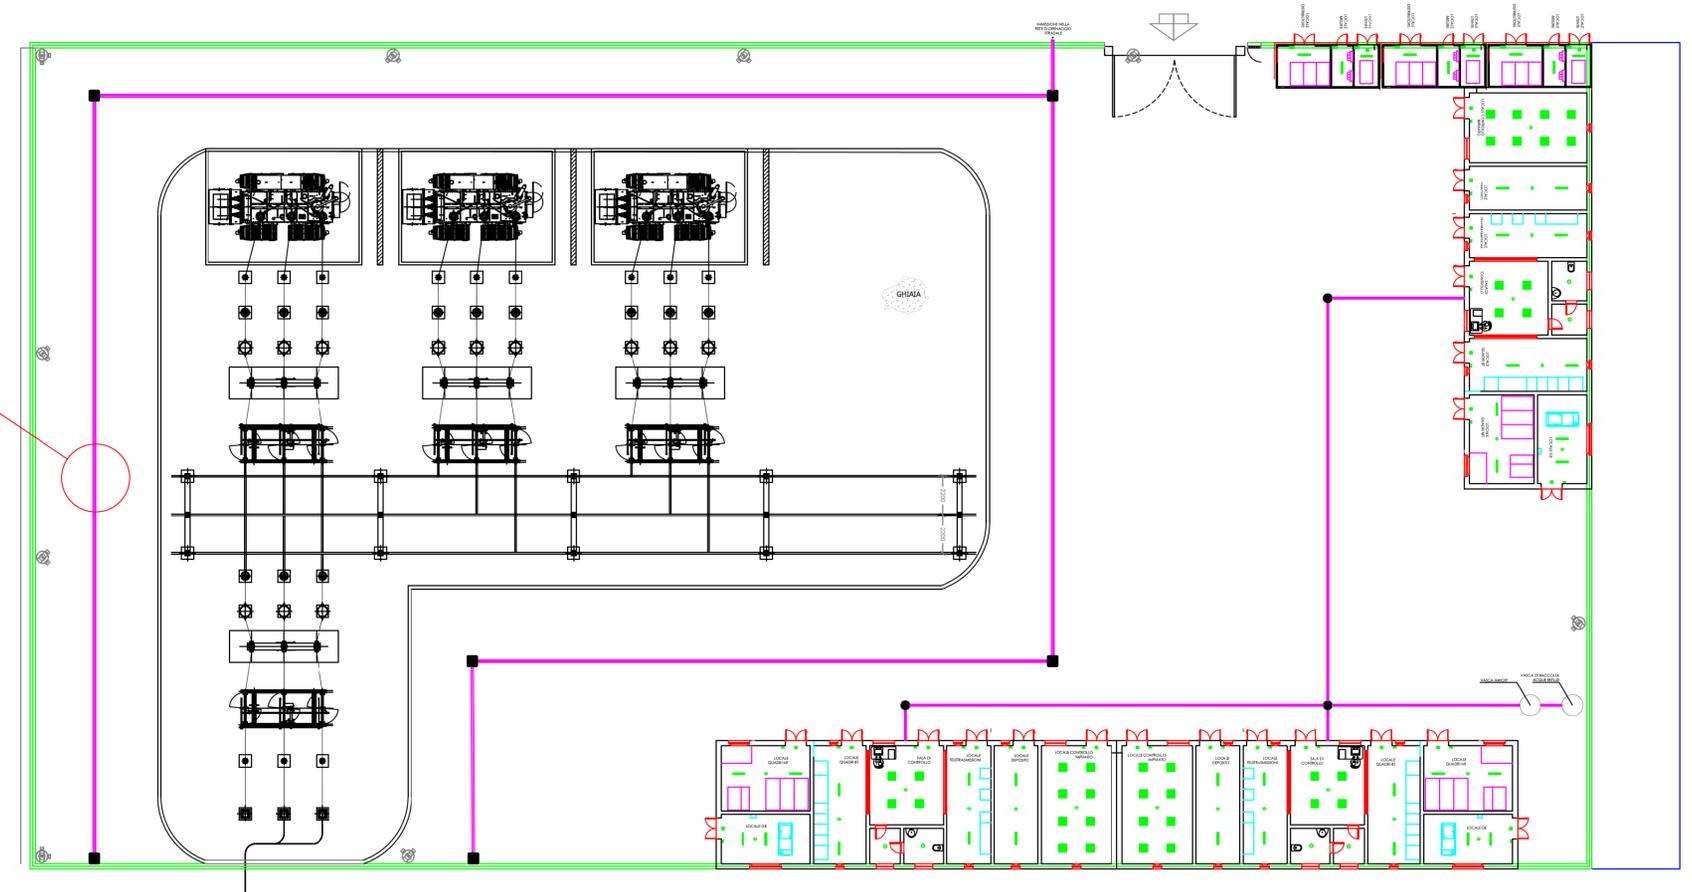

SCALA 1:200

COMUNE DI CARAPELLE

PROGETTO IMPIANTO DI PRODUZIONE ENERGIA ELETTRICA DA FONTE RINNOVABILE DI TIPO FOTOVOLTAICO UTILITY SCALE

PROGETTO DEFINITIVO

CLIENTE/CUSTOMER

Green Genius Italy Utility 12 S.r.l.
Corso G. Garibaldi
Milano (MI)

PROGETTISTA

studioTECNICO
ing. Marco BALZANO
Via Monte Grappa, 47a
70115 Bari (BA)
studiotecnico@ingbalzano.com
www.ingbalzano.com
Ordine degli Ingegneri della Provincia di Bari
Professionista Anzichiedo Elenco M
Consulente Tecnico d'Ufficio (CTU)
Coordinatore della Sicurezza



Commessa/Work order

SV.317

Data/Date

30/11/2020

Scala/Scale

-

Revisione/Revision

R00

REV	DATA	OGGETTO	DRAF.	CHECK.	ENDORS.
R00	30/11/2020	Prima Emissione	LB	MBG	MBG

Oggetto/Subjet

Particolare trattamento/smaltimento delle acque reflue

Tavola/Table

LY.12

Note

CAR01 - La Pesca

Gli elaborati e tutte le informazioni contenute nel presente documento sono di proprietà esclusiva del progettista e non possono essere riprodotte, divulgate o comunque utilizzate senza la sua preventiva autorizzazione scritta. The Documents and all technical information contained in this document is the exclusive property of Ing. Marco G. Balzano and may neither be used nor disclosed without its prior written consent. (art. 1773 c.c.)