

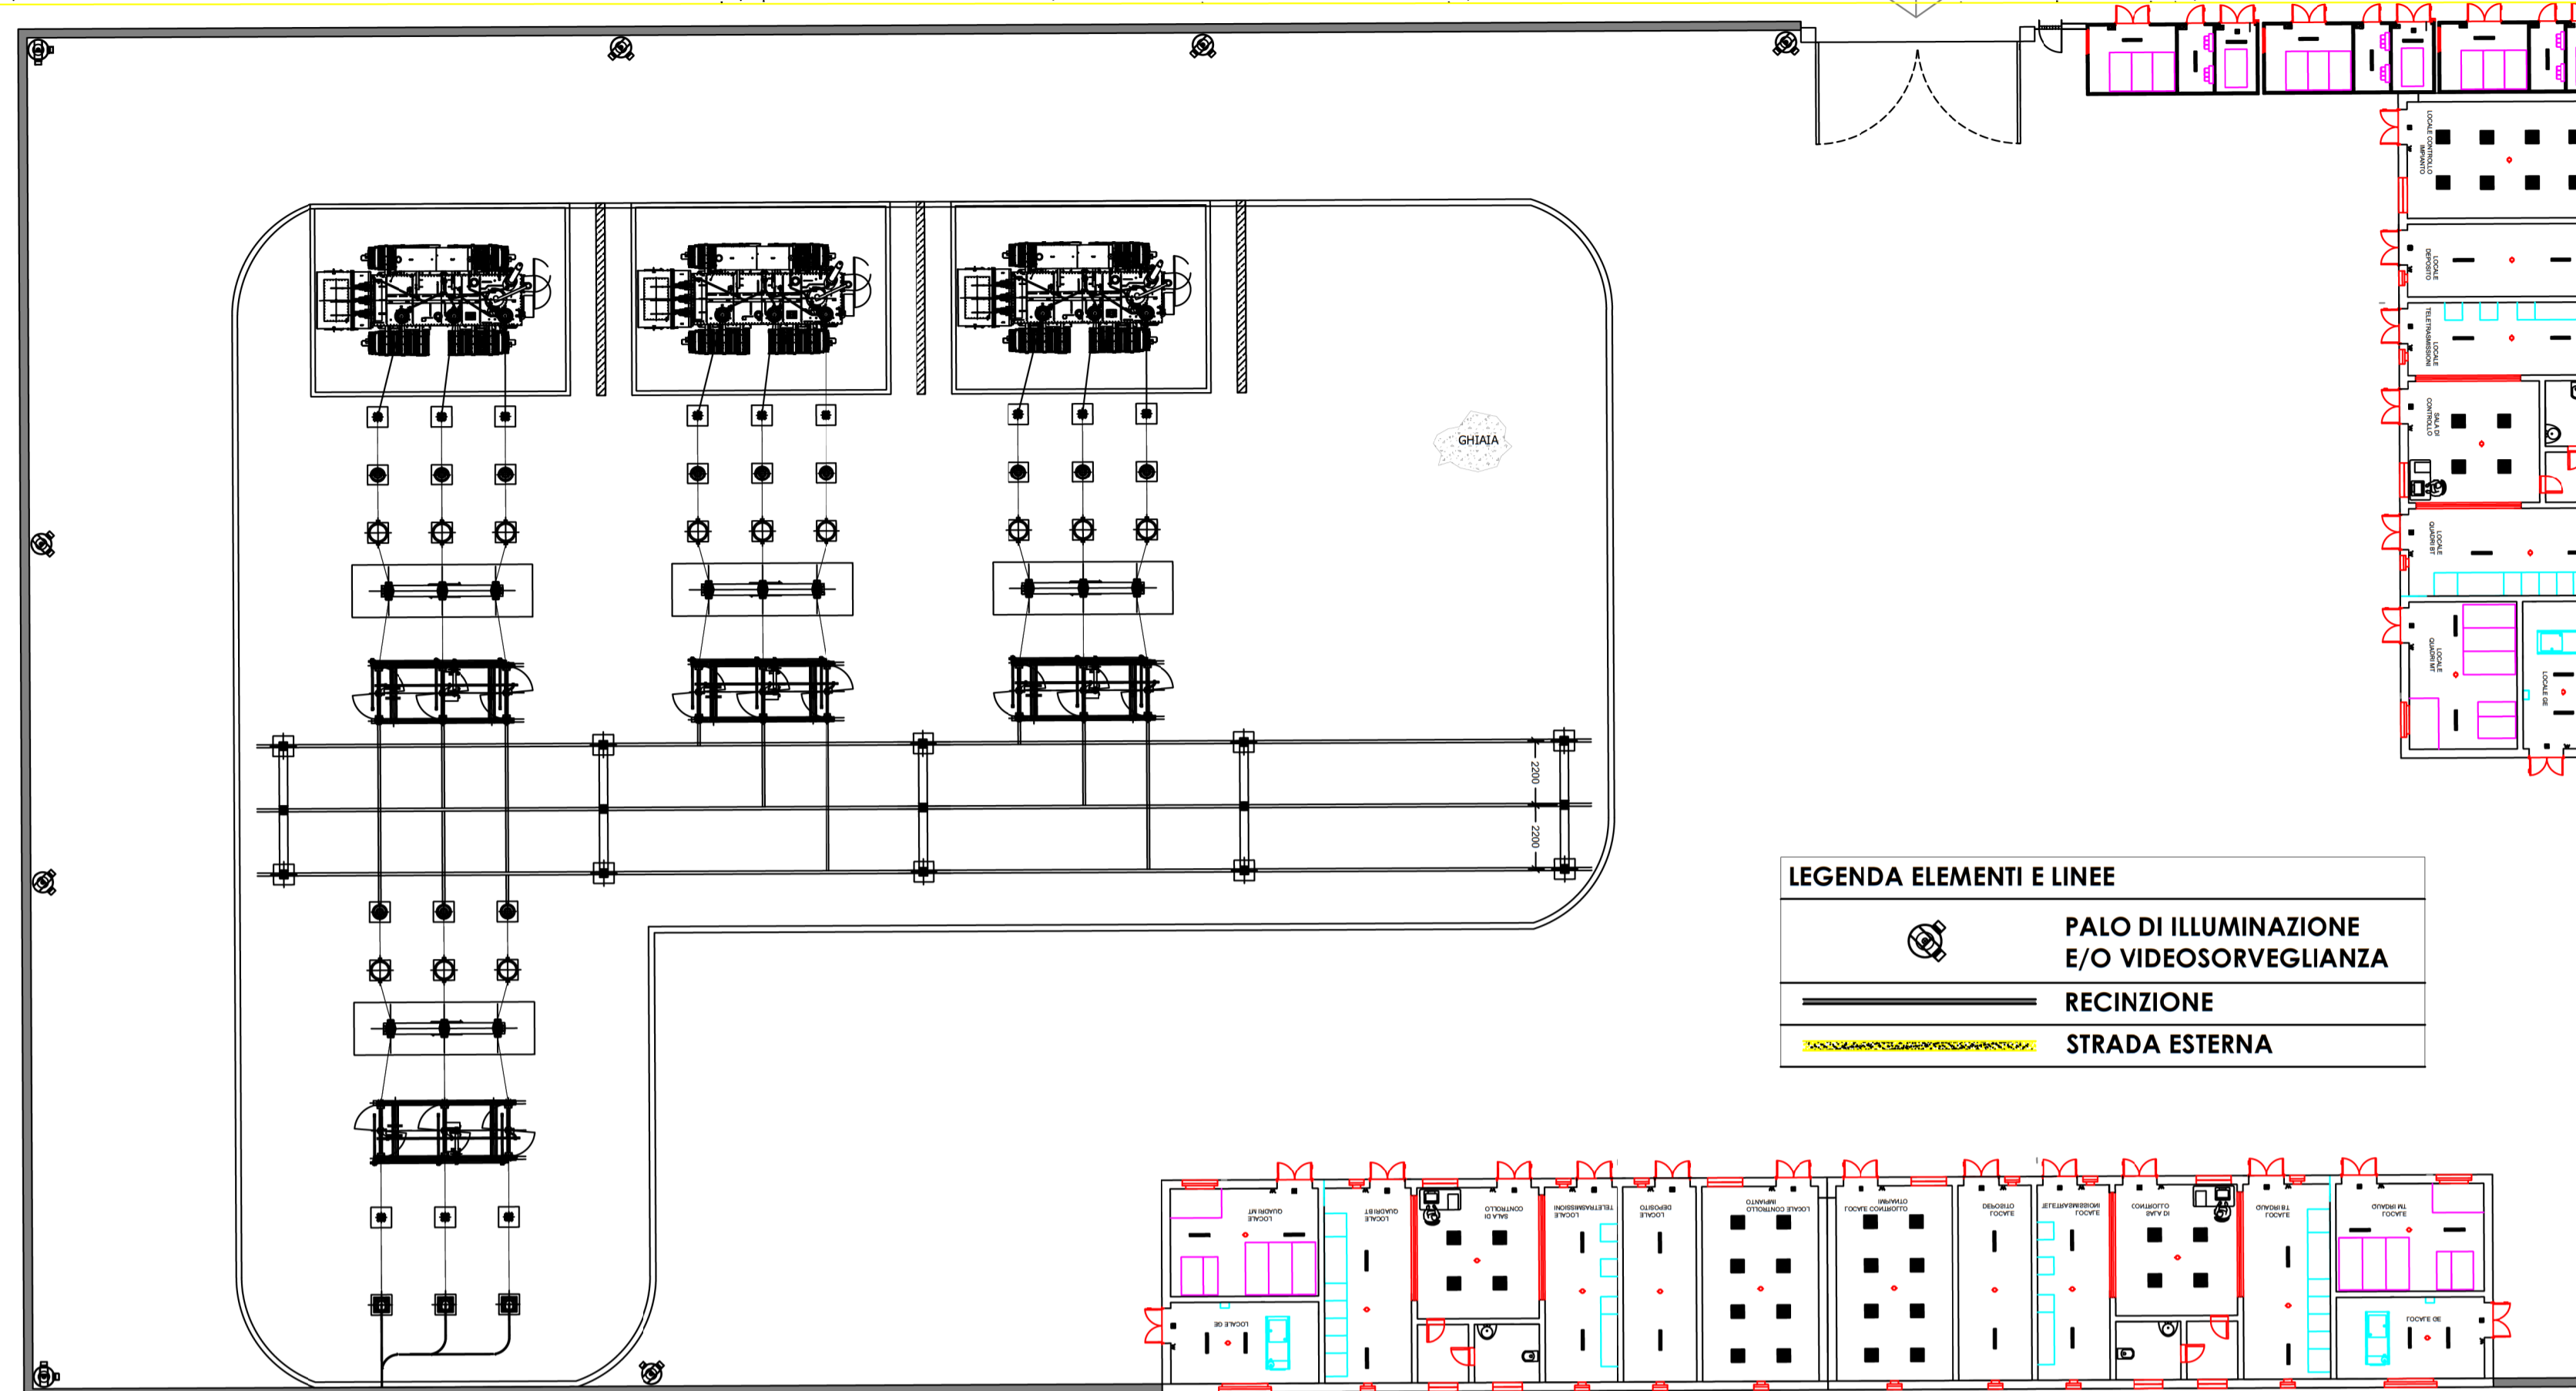
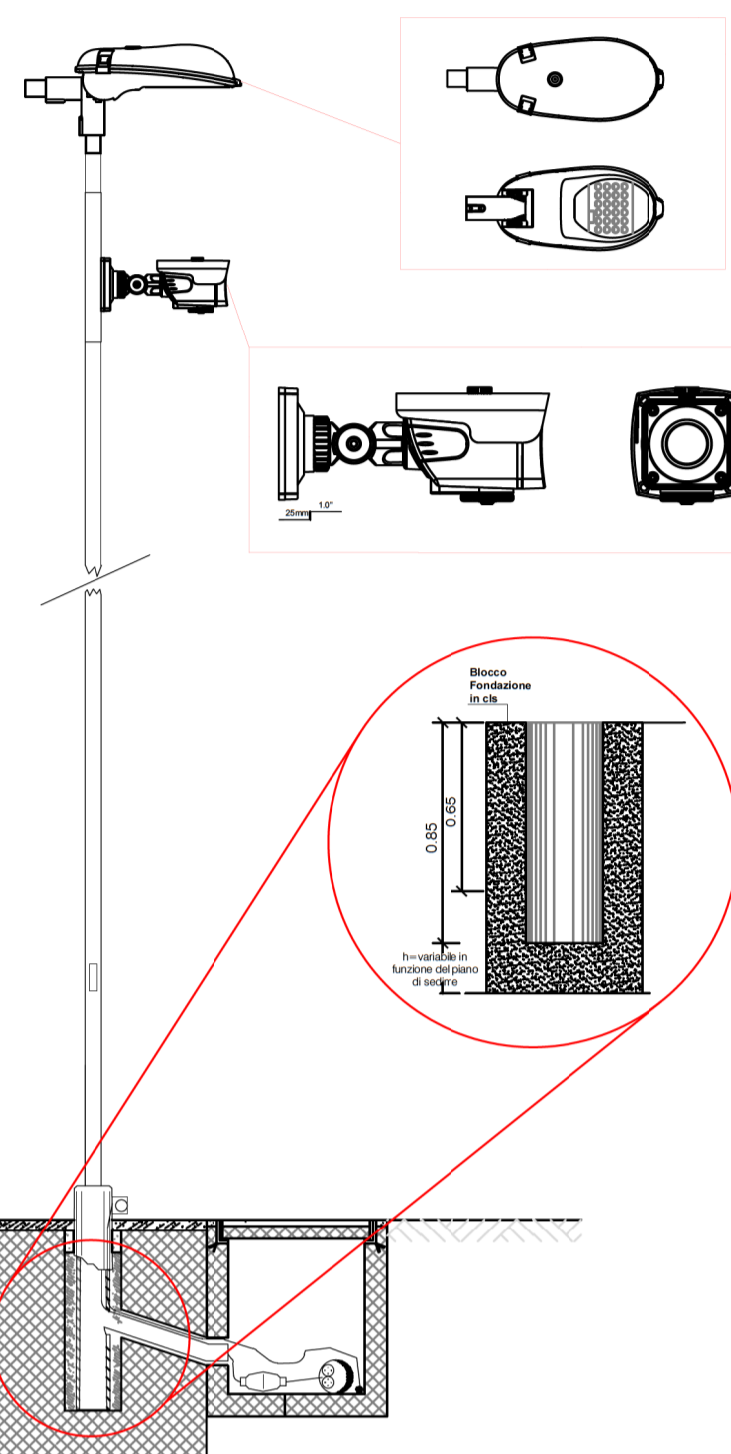


PARTICOLARE PALO ILLUMINAZIONE E VIDEOSORVEGLIANZA

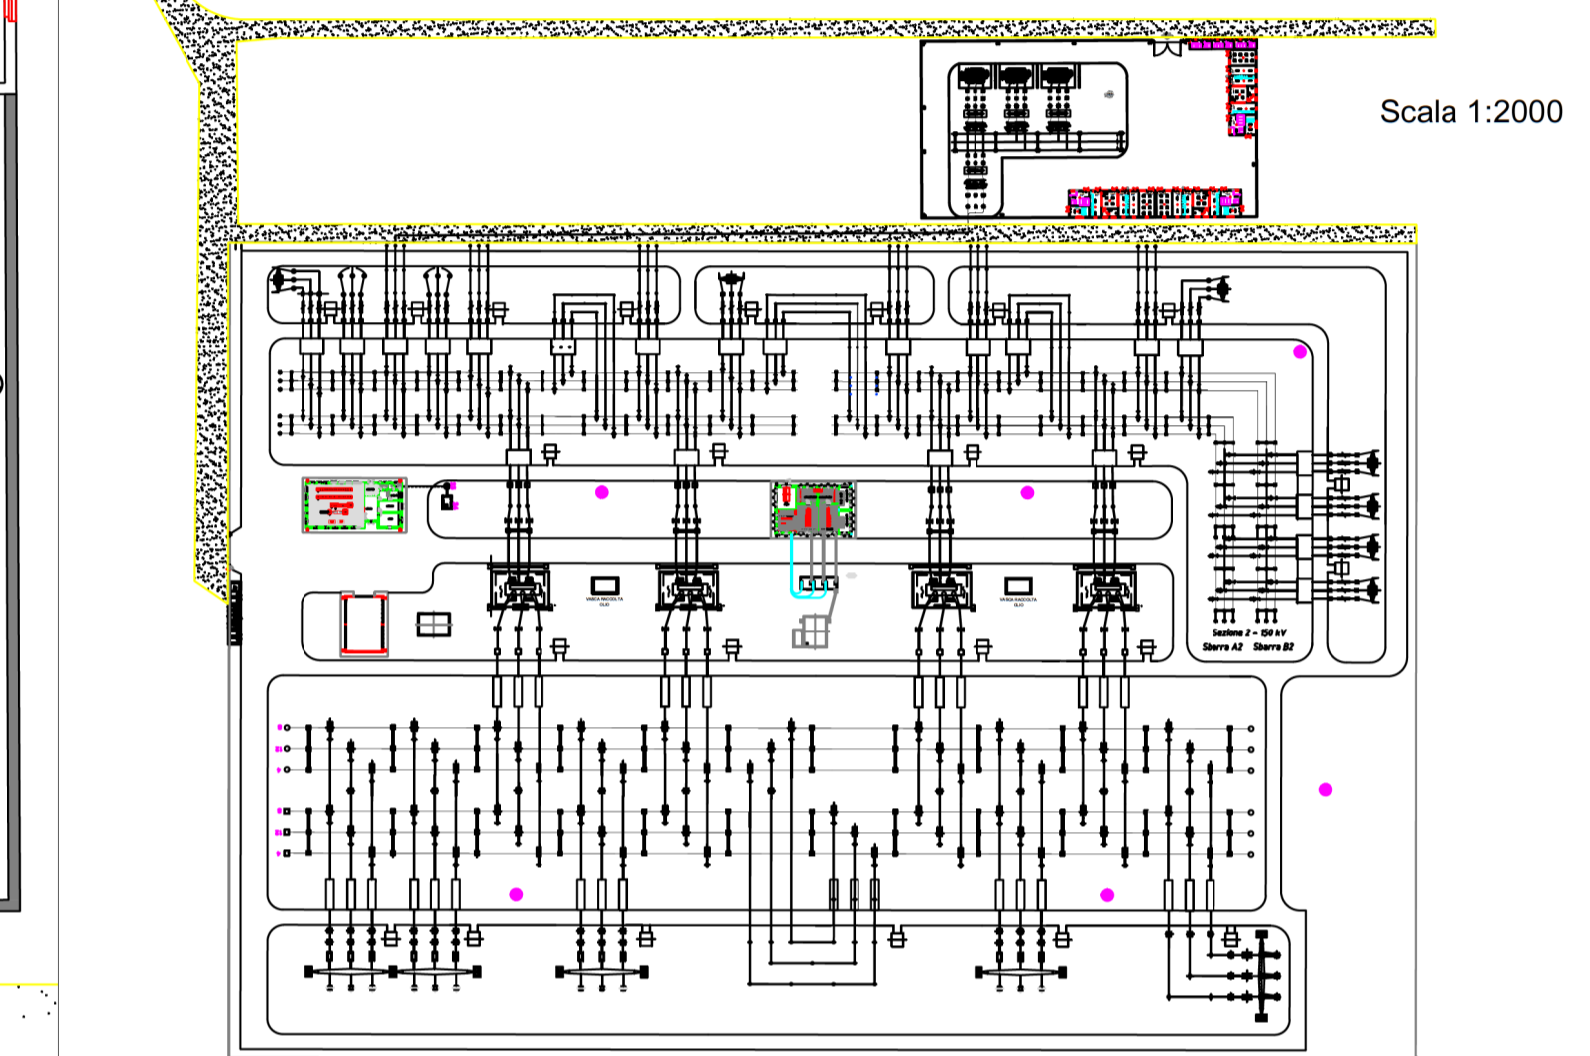


LEGENDA ELEMENTI E LINEE


	PALO DI ILLUMINAZIONE E/O VIDEOSORVEGLIANZA
	RECINZIONE
	STRADA ESTERNA

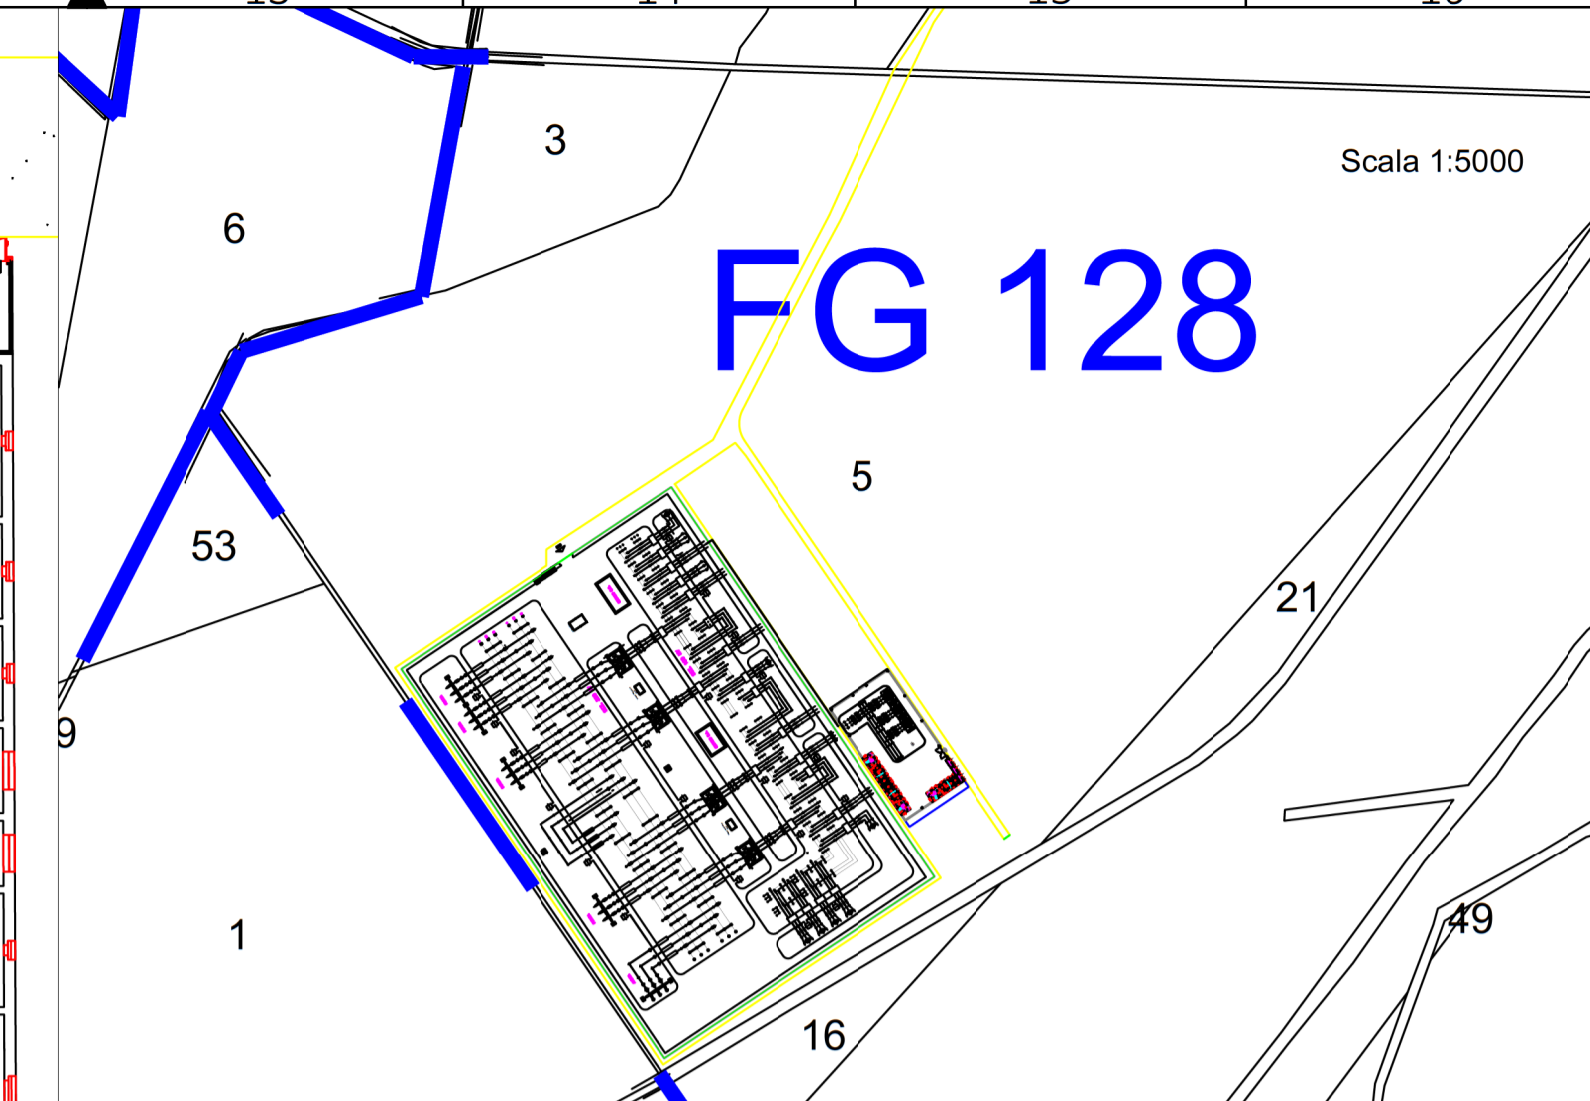

PARTICOLARE CANCELLO

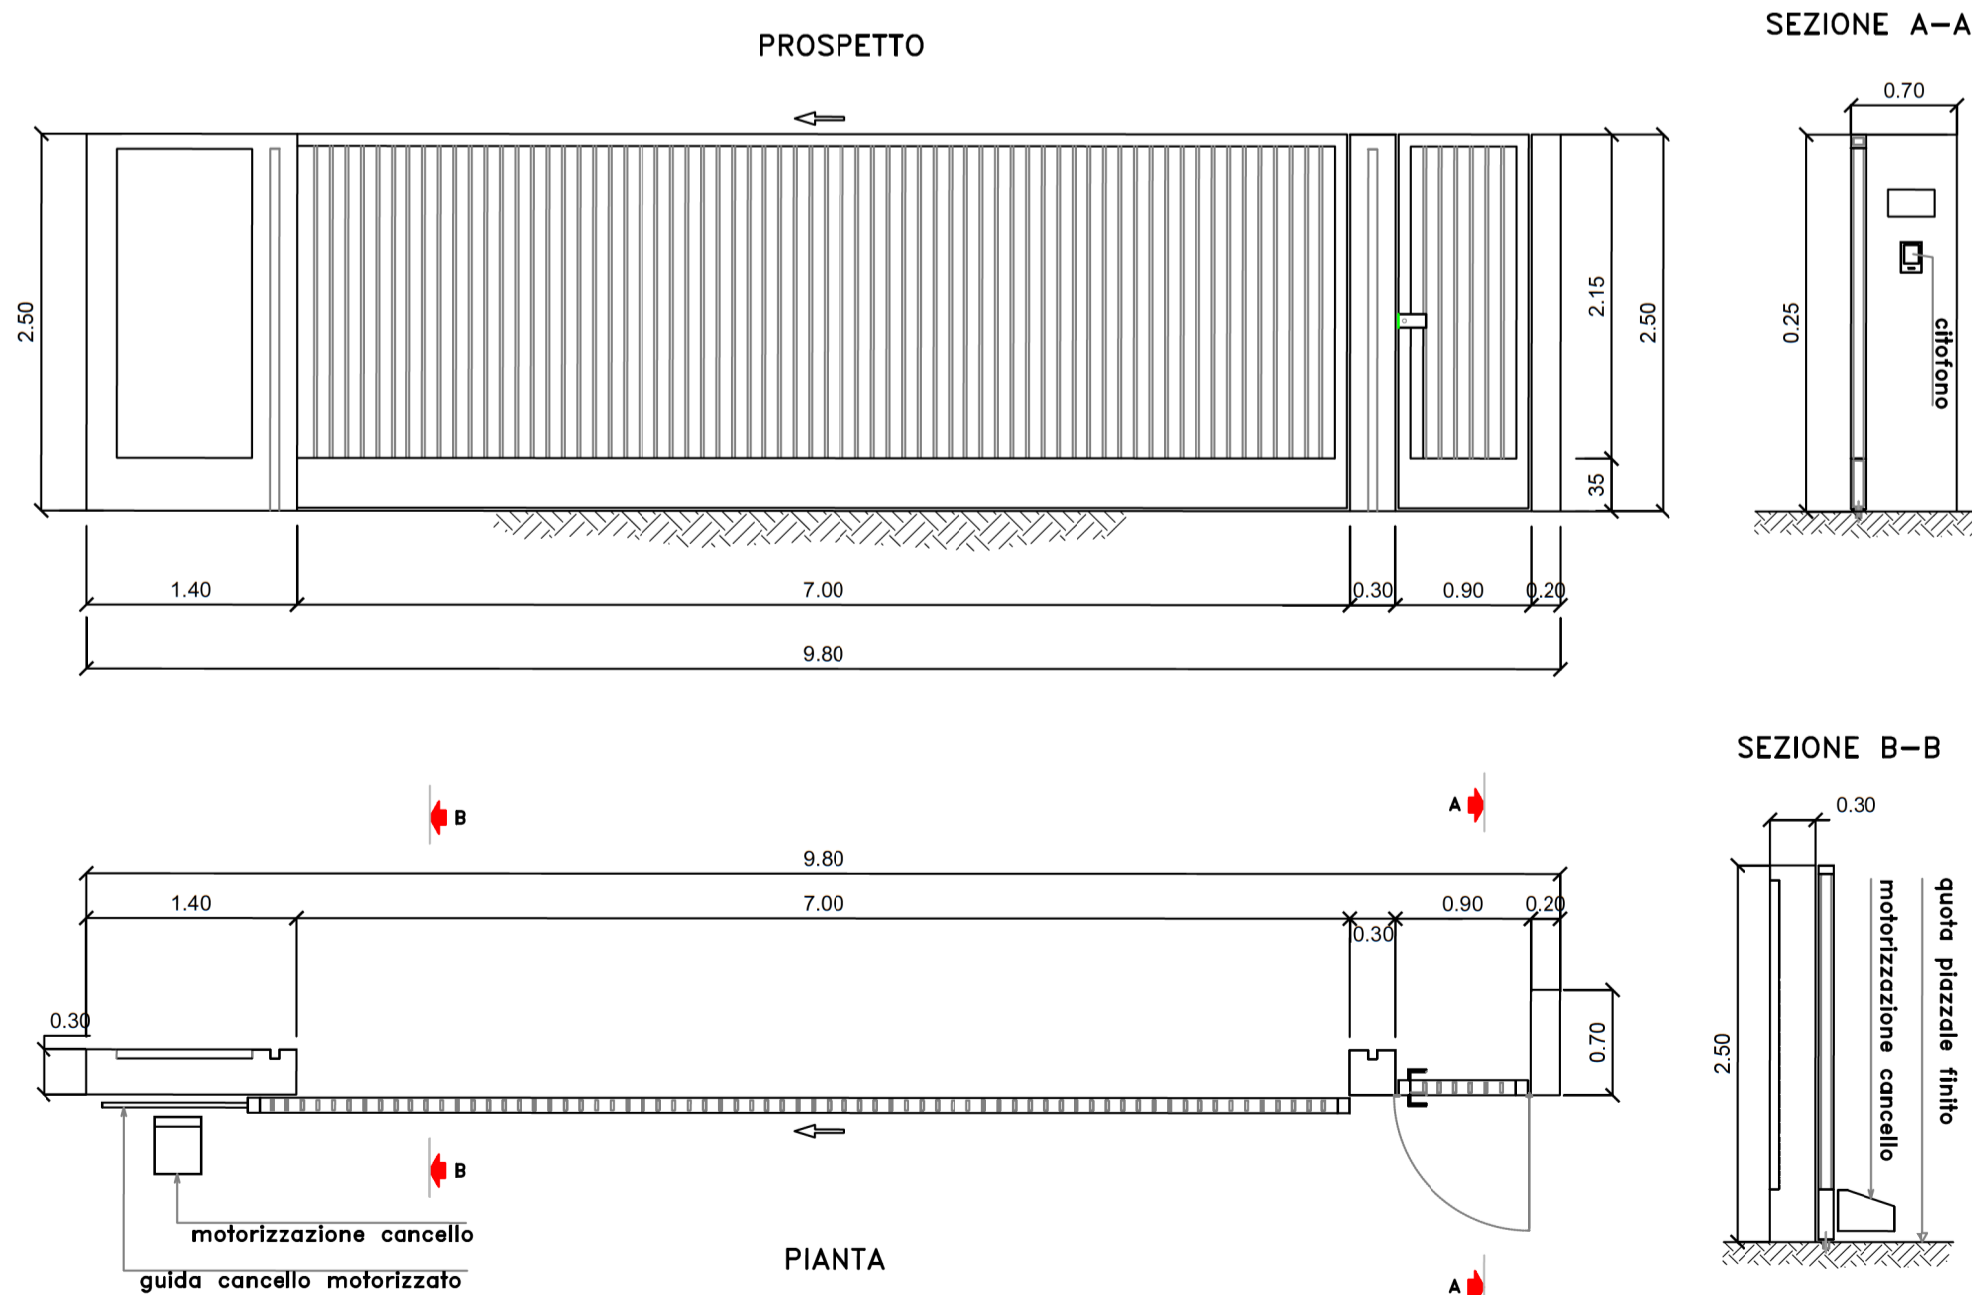

PARTICOLARE RECINZIONE

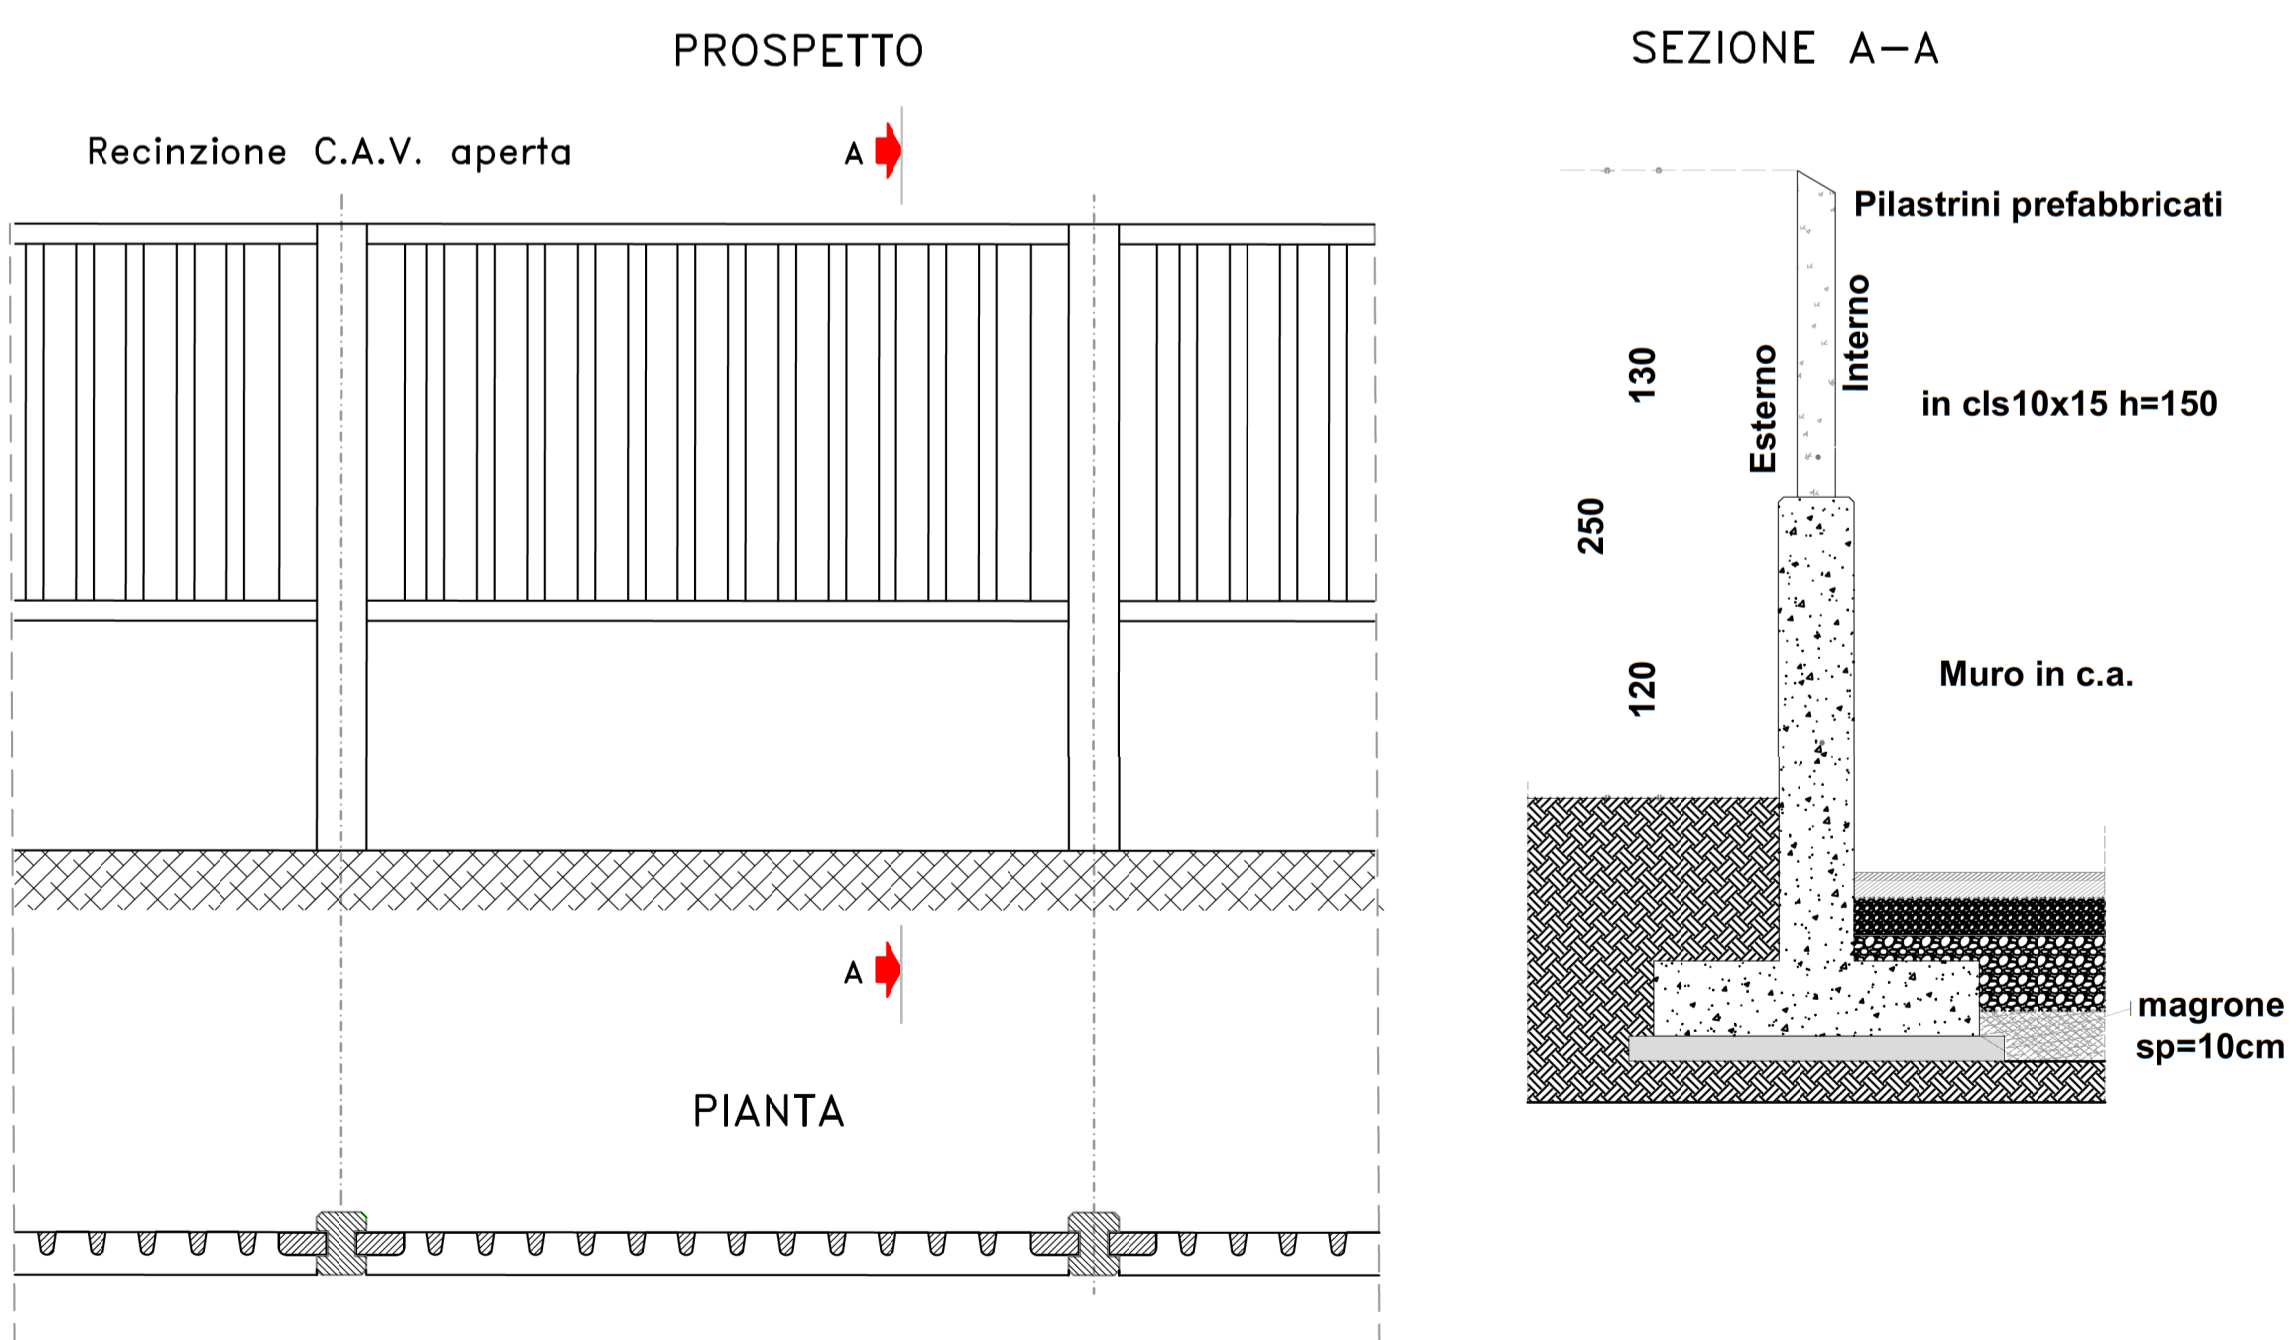


COMUNE DI CARAPELLE

PROGETTO IMPIANTO DI PRODUZIONE ENERGIA ELETTRICA DA FONTE RINNOVABILE DI TIPO FOTOVOLTAICO UTILITY SCALE

PROGETTO DEFINITIVO

CLIENTE/CUSTOMER
Green Genius Italy Utility 12 S.r.l.
 Corso G. Garibaldi
 Milano (MI)

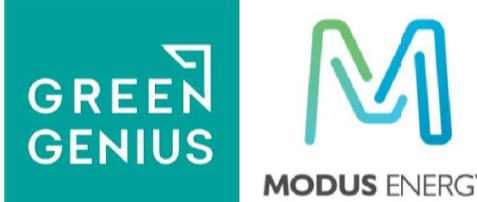

PROGETTISTA
studioTECNICO
 ing. Marco BALZANO
 Via Manie Grappa, 67a
 70125 Bari (BA)
 studiotecnico@ingbalzano.com
 www.ingbalzano.com
 Ordine degli Ingegneri della Provincia di Bari
 Professionista Antincendio Elenco M. 01/2010
 Consulente Tecnico d'Ufficio (CTU)
 Coordinatore della Sicurezza

Commissa/Work order	SV.317
Data/Date	30/11/2020
Scala/Scale	-
Revisione/Revision	-
REV DATA OGGETTO	VN MBG MBG DRAF. CHECK. ENDORS.
Oggetto/Subject	R00

Dettaglio accessi SSEU - Recinzione, Illuminazione, Videosorveglianza
LY.13

Note
 CAR01 - La Pesca

Gli elaborati e tutte le informazioni contenute nel presente documento sono di proprietà esclusiva del progettista e non possono essere riprodotte, divulgate o comunque utilizzate senza la sua preventiva autorizzazione scritta. The Documents and all technical information contained in this document is the exclusive property of Ing. Marco G. Balzano and may neither be used nor disclosed without its prior written consent. (art. 1773 c.c.)