
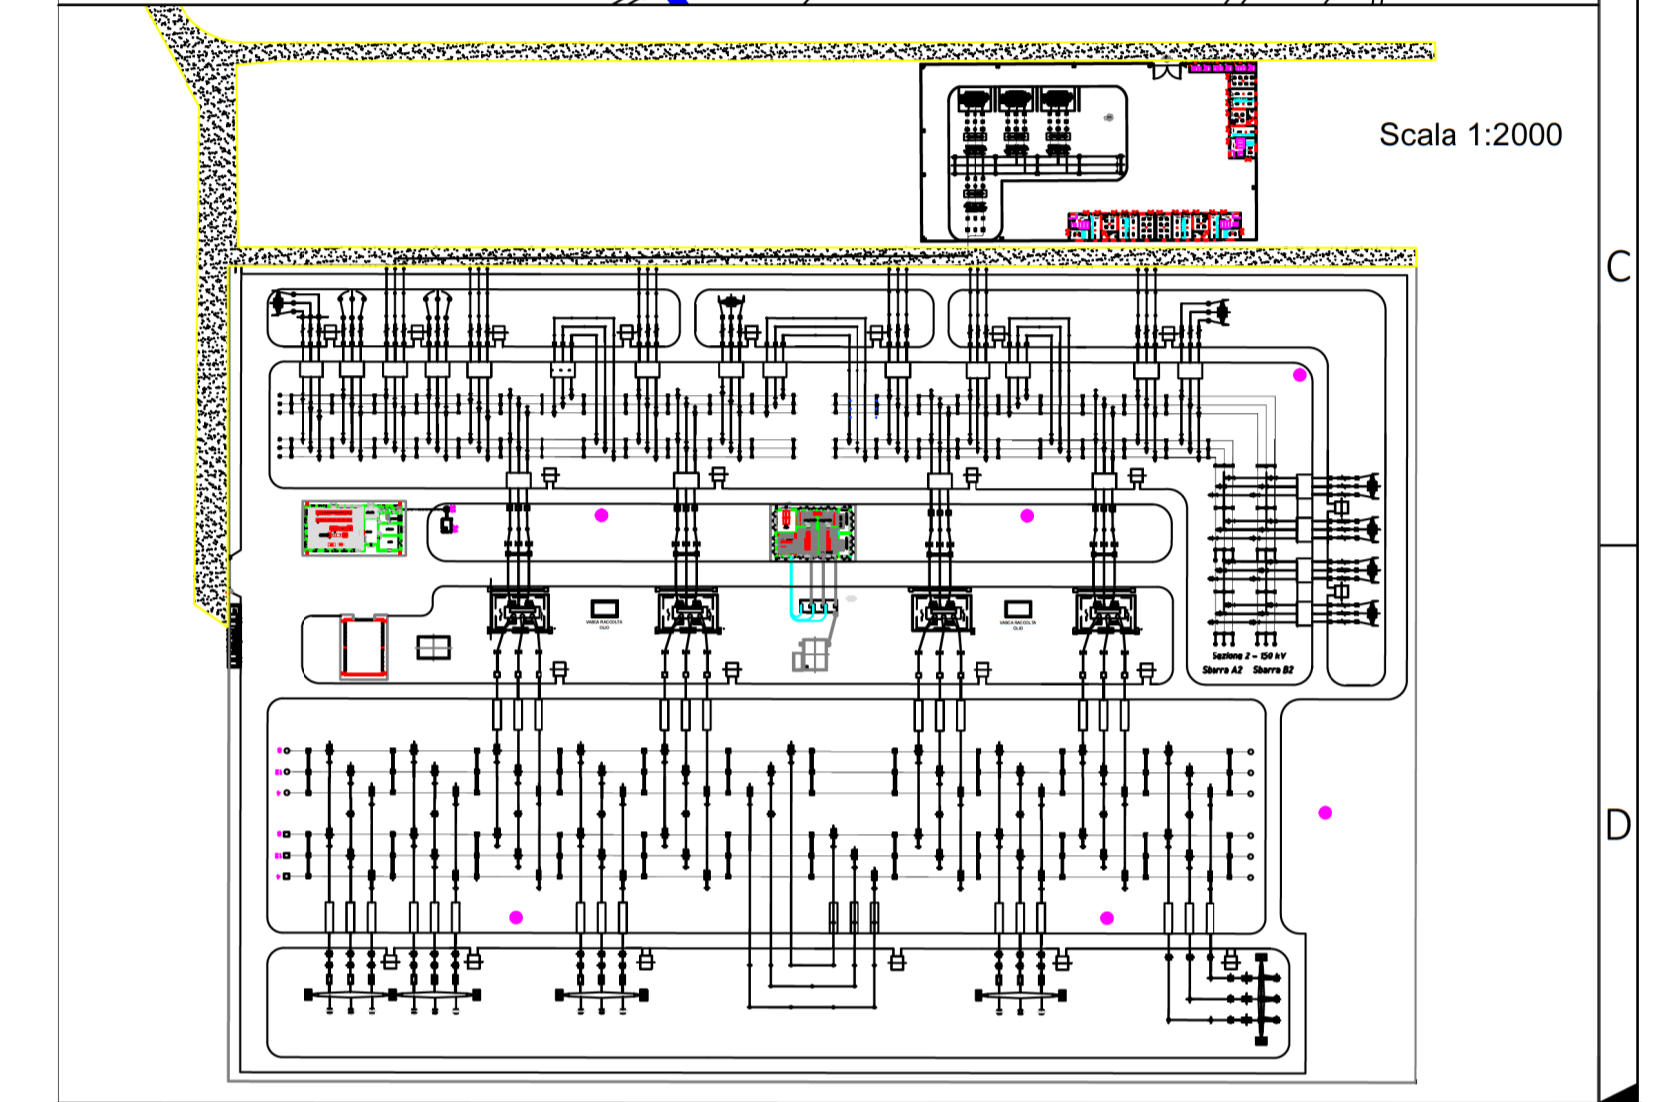


LEGENDA ELEMENTI E LINEE

	PALO DI ILLUMINAZIONE E VIDEOSORVEGLIANZA
	RECINZIONE
	VIABILITA' ESTERNA

LEGENDA SIMBOLI

	Corda di rame nudo 50 mm, Φ9,0, Formazione 7x3.00 mm COME DA TABELLA UNEL
	Corda di rame nudo 50 mm, Φ9,0, Formazione 7x3.00 mm COME DA TABELLA UNEL
	Morsetto a compressione a croce Per corde da 50 mm e 50/70 mmq
	Morsetto a compressione a "T" Per corde da 50,70 mm e 50/70 mmq
	Punto di connessione Rame /Acciaio ai ferri di armature delle fondazioni
	Punto di connessione Rame /Acciaio a rete elettrosaldata
	Collettore di Terra
	Rete elettrosaldata del solaio
	Messa a terra del pavimento flottante

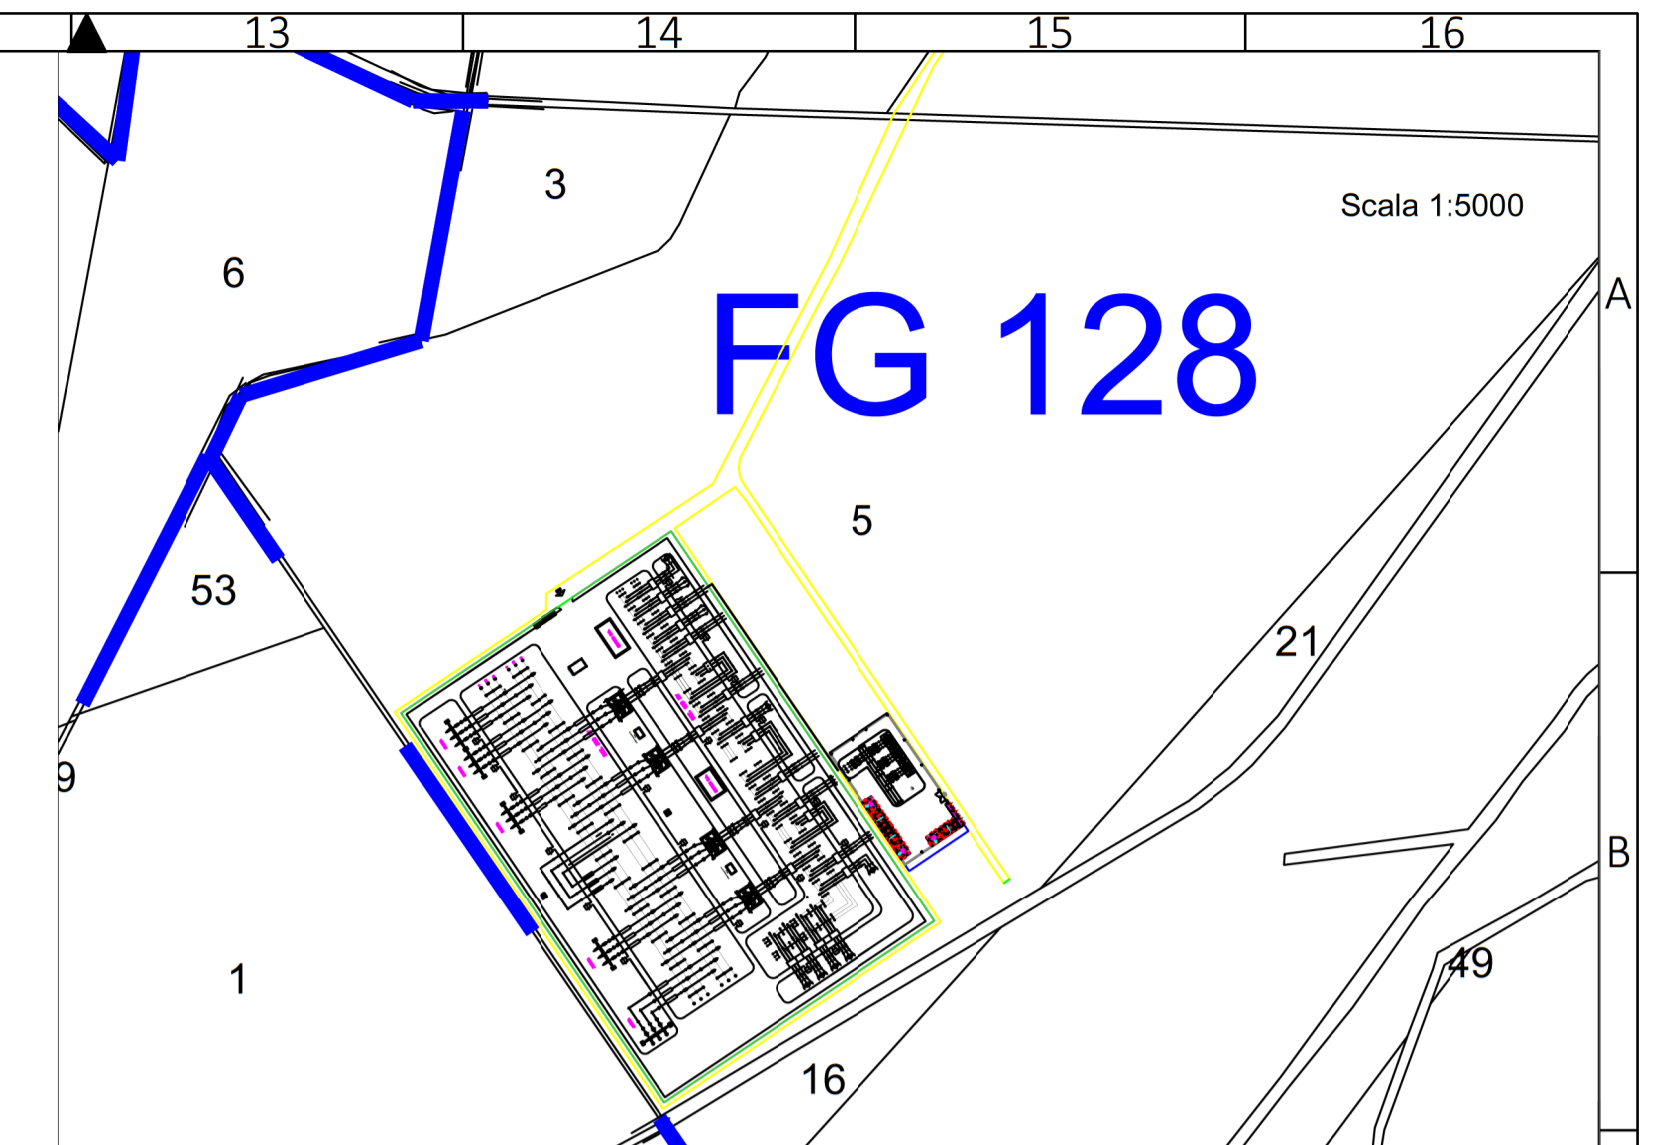


COMUNE DI CARAPELLE

PROGETTO IMPIANTO DI PRODUZIONE ENERGIA ELETTRICA DA FONTE RINNOVABILE DI TIPO FOTOVOLTAICO UTILITY SCALE

PROGETTO DEFINITIVO

CLIENTE/CUSTOMER
Green Genius Italy Utility 12 S.r.l.
 Corso G. Garibaldi
 Milano (MI)

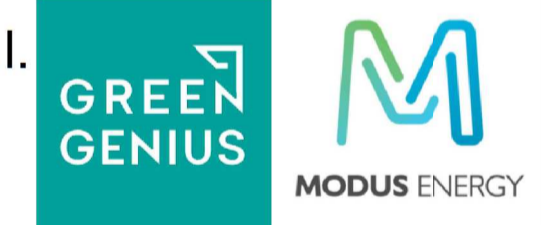

PROGETTISTA
studioTECNICO
 ing. Marco BALZANO
 Via Monte Grappa, 67a
 70125 Bari (BA)
 studiotecnico@ingbalzano.com
 www.ingbalzano.com
 Ordine degli Ingegneri della Provincia di Bari
 Professionista Antincendio Elenco M. C. 10/2010
 Consulente Tecnico d'Ufficio (CTU)
 Coordinatore della Sicurezza



Commissa/Work order
SV.317
 Data/Date
30/11/2020

R04									
R03									
R02									
R01									
R00	30/11/2020	Prima Emissione	VN	MBG	MBG				
REV	DATA	OGGETTO	DRAF.	CHECK.	ENDORS.				

Oggetto/Subjet
Dettaglio SSEU - Impianto Rete di Terra

Tavola/Table
LY.15

Note
CAR01 - La Pesca

Gli elaborati e tutte le informazioni contenute nel presente documento sono di proprietà esclusiva del progettista e non possono essere riprodotte, divulgate o comunque utilizzate senza la sua preventiva autorizzazione scritta. The Documents and all technical information contained in this document is the exclusive property of Ing. Marco G. Balzano and may neither be used nor disclosed without its prior written consent. [art. 1773 c.c.]