

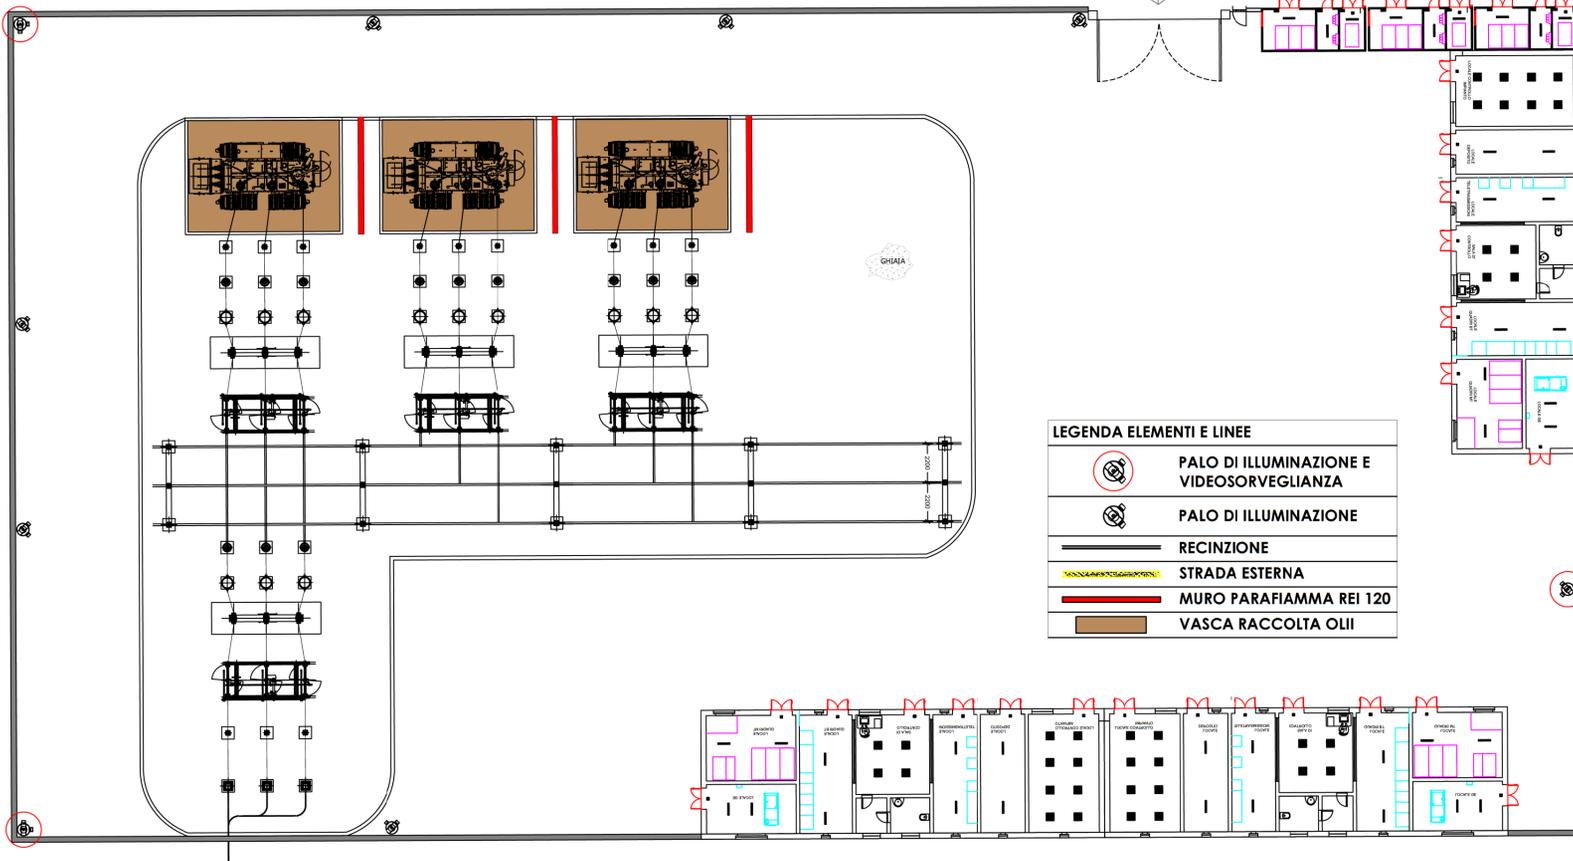
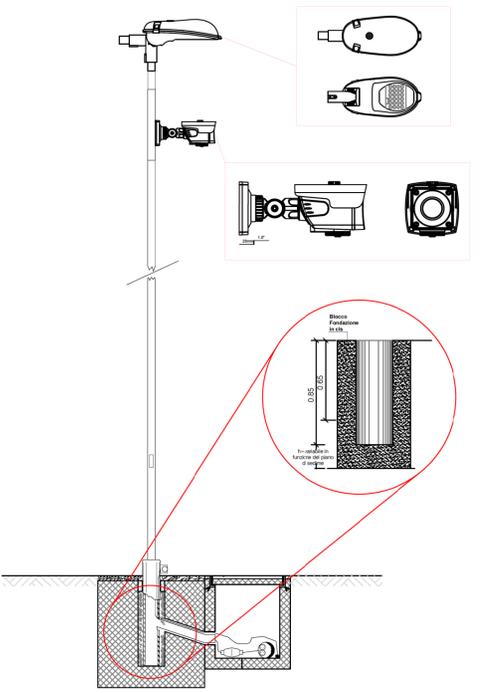
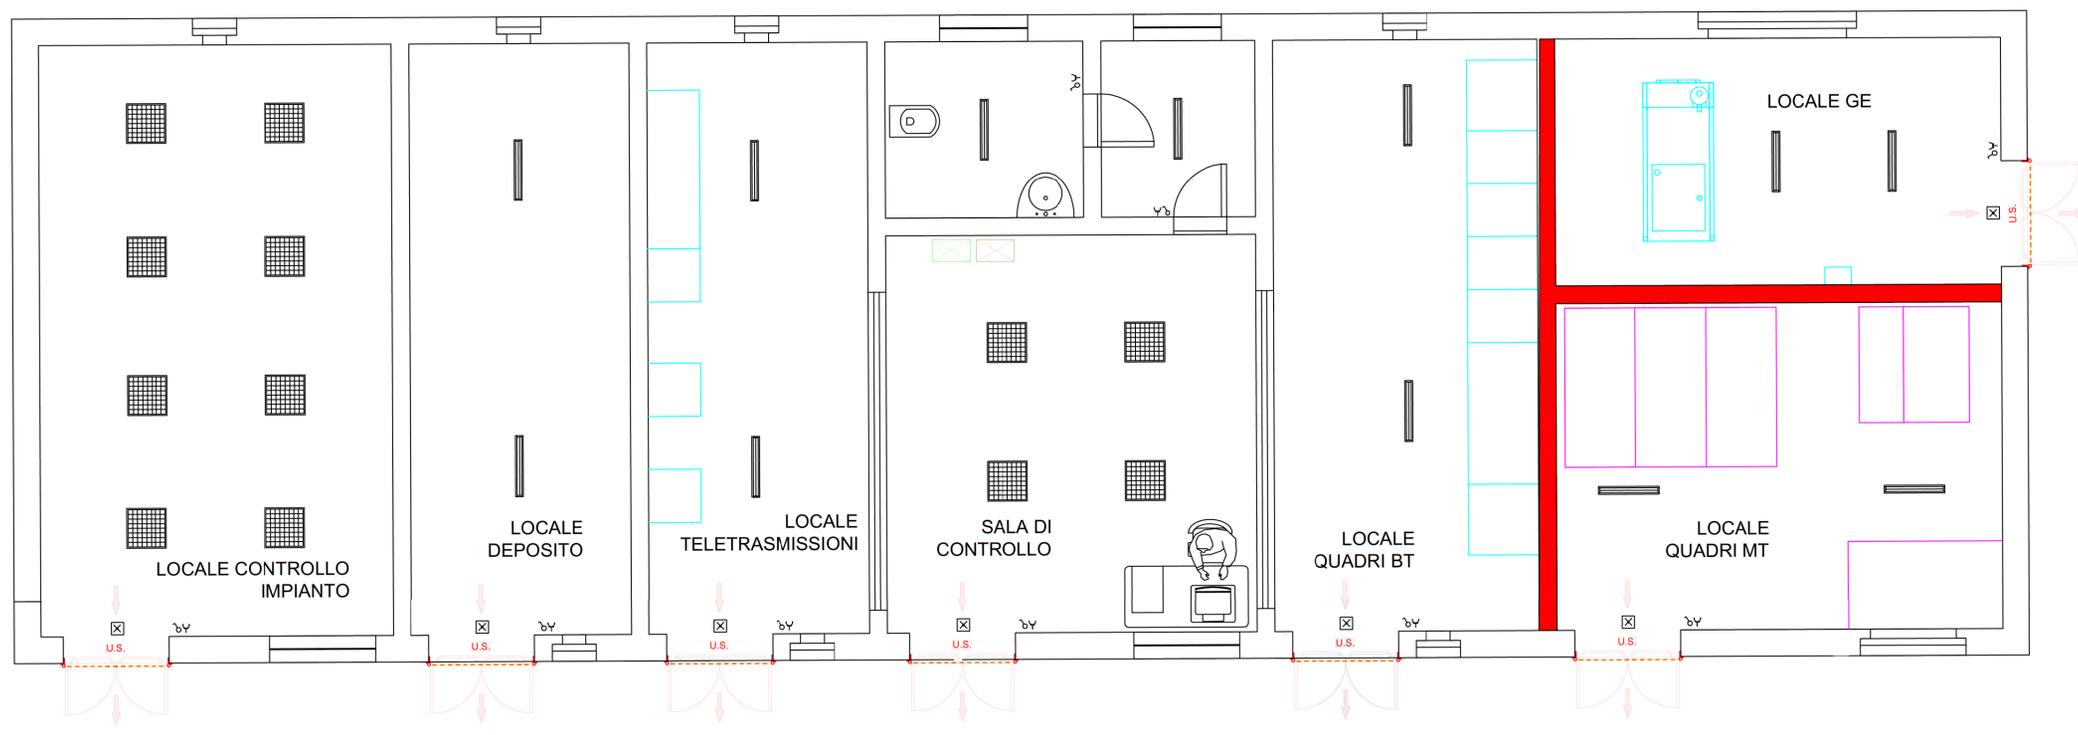


PARTICOLARE PALO ILLUMINAZIONE E VIDEOSORVEGLIANZA

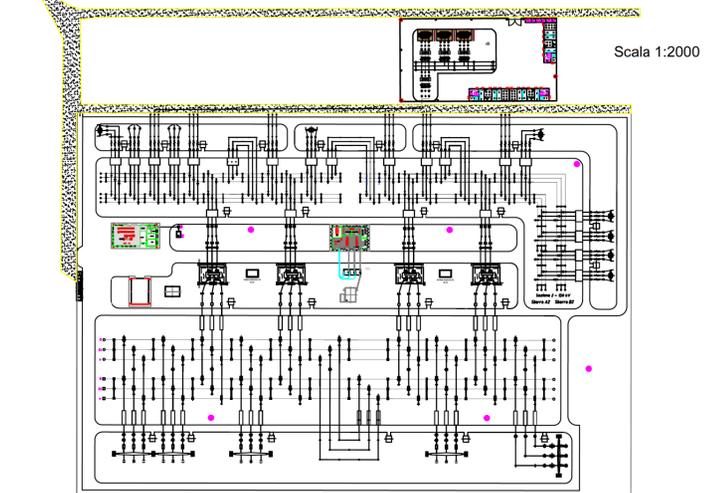

LEGENDA ELEMENTI E LINEE

	PALO DI ILLUMINAZIONE E VIDEOSORVEGLIANZA
	PALO DI ILLUMINAZIONE
	RECINZIONE
	STRADA ESTERNA
	MURO PARAFIAMMA REI 120
	VASCA RACCOLTA OLII

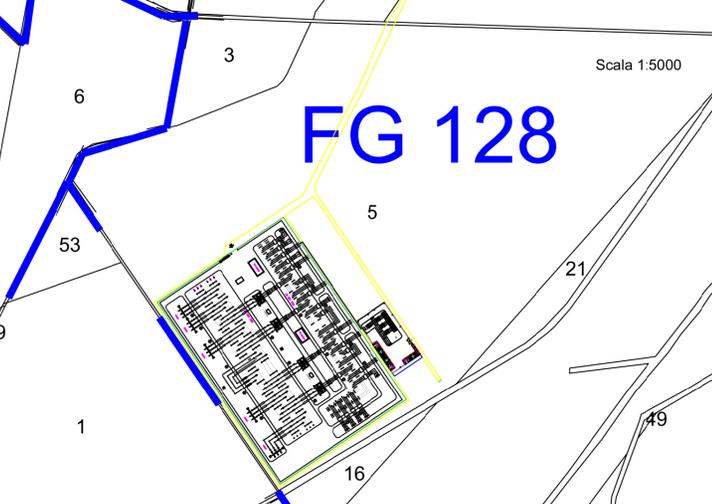

LEGENDA

	PORTA CON MANIGLIONE ANTIPANICO
	VIA DI ESODO
	MURO PARAFIAMMA REI 120 SPESORE 30 CM
	CENTRALINA IMPIANTO VIDEOSORVEGLIANZA
	CENTRALINA IMPIANTO ANTINTRUSIONE

COMUNE DI CARAPELLE

PROGETTO IMPIANTO DI PRODUZIONE ENERGIA ELETTRICA DA FONTE RINNOVABILE DI TIPO FOTOVOLTAICO UTILITY SCALE

PROGETTO DEFINITIVO

CLIENTE/CUSTOMER
Green Genius Italy Utility 12 S.r.l.
 Corso G. Garibaldi
 Milano (MI)



PROGETTISTA
studioTECNICO
 ing. Marco BALZANO
 Via Monte Grappa, 67a
 70125 Bari (BA)
 studiotecnico@ingbalzano.com
 www.ingbalzano.com
Ordine degli Ingegneri della Provincia di Bari
 Professionista Antincendio Elenco M
 Consulente Tecnico d'Ufficio (CTU)
 Coordinatore della Sicurezza

Commissa/Work order	SV.317
Data/Date	30/11/2020
Scala/Scale	-
Revisione/Revision	-
REV DATA OGGETTO	VN MBG MBG
DRAF. CHECK. ENDORS.	R00
Oggetto/Subject	Tavola/Table

Dettaglio SSEU - Impianti Ausiliari **LY.17**

Note
CAR01 - La Pesca

Gli elaborati e tutte le informazioni contenute nel presente documento sono di proprietà esclusiva del progettista e non possono essere riprodotte, divulgate o comunque utilizzate senza la sua preventiva autorizzazione scritta. The Documents and all technical information contained in this document is the exclusive property of Ing. Marco G. Balzano and may neither be used nor disclosed without its prior written consent. (art. 2137 c.c.)