




CLUSTER NORD CONFIGURAZIONE SOTTOCAMPO TIPO 24 INVERTER - 6.000 kVA

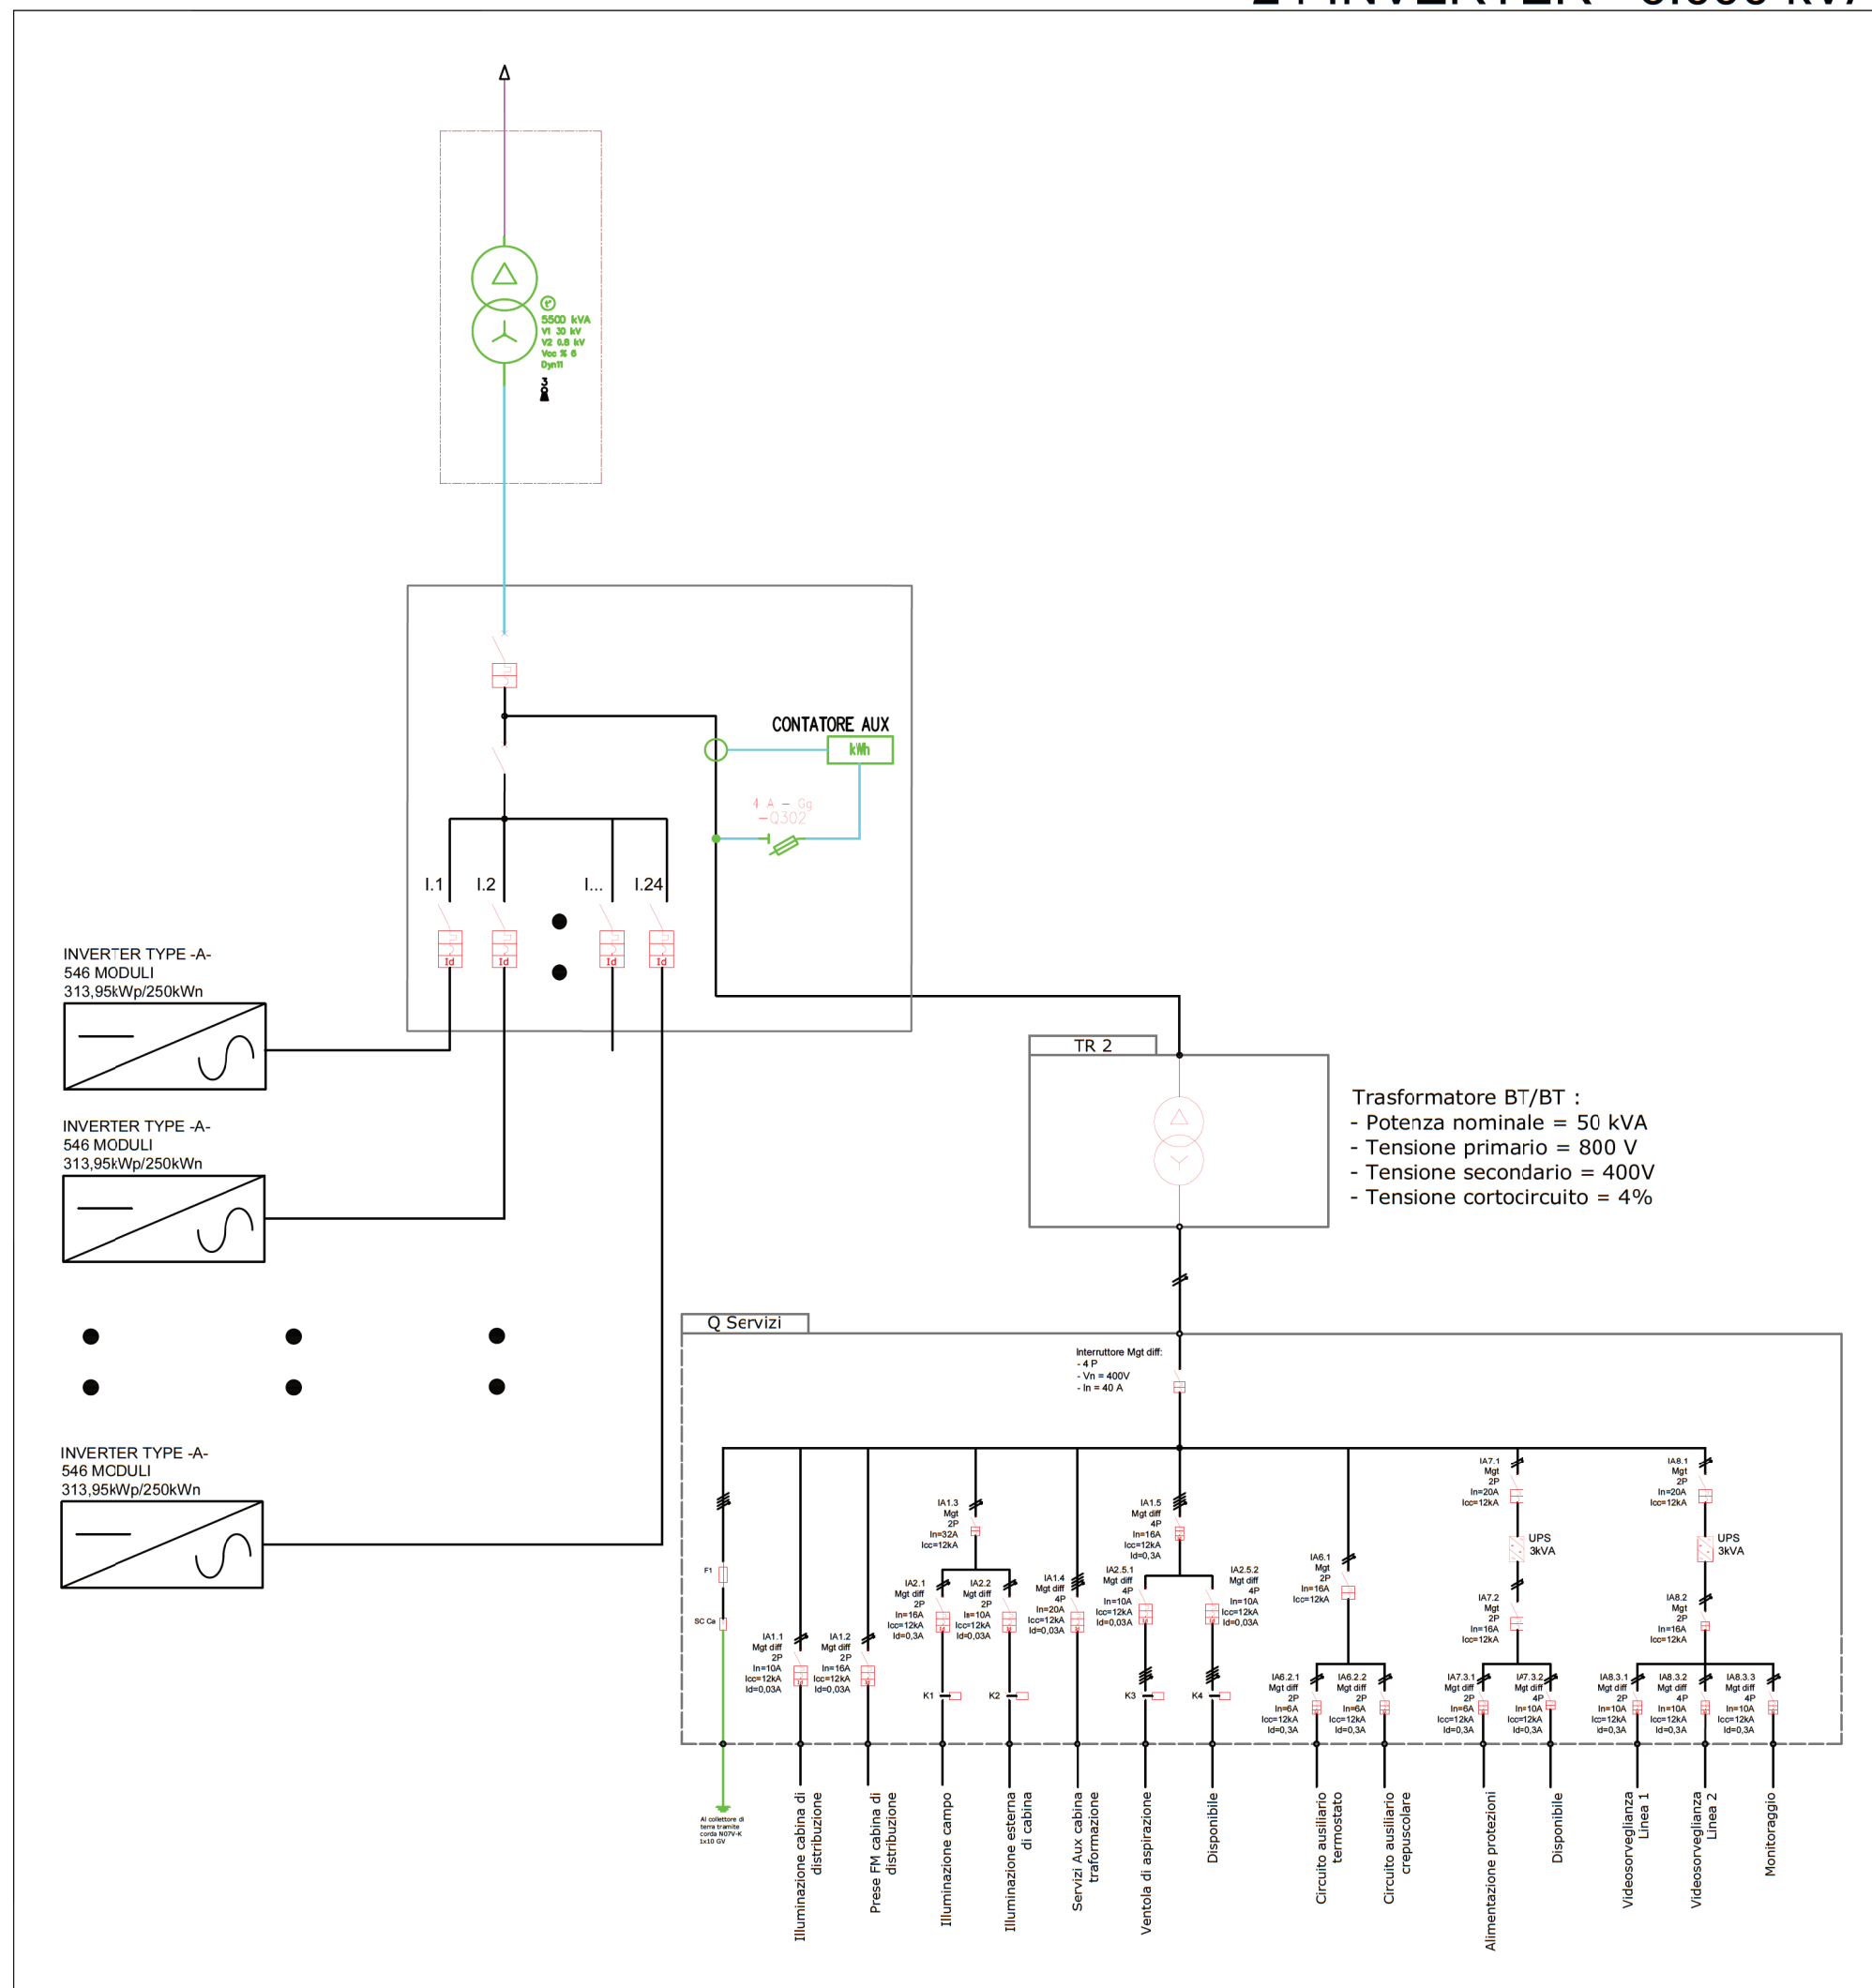


CLUSTER SUD CONFIGURAZIONE SOTTOCAMPO TIPO 24 INVERTER - 6.000 kVA

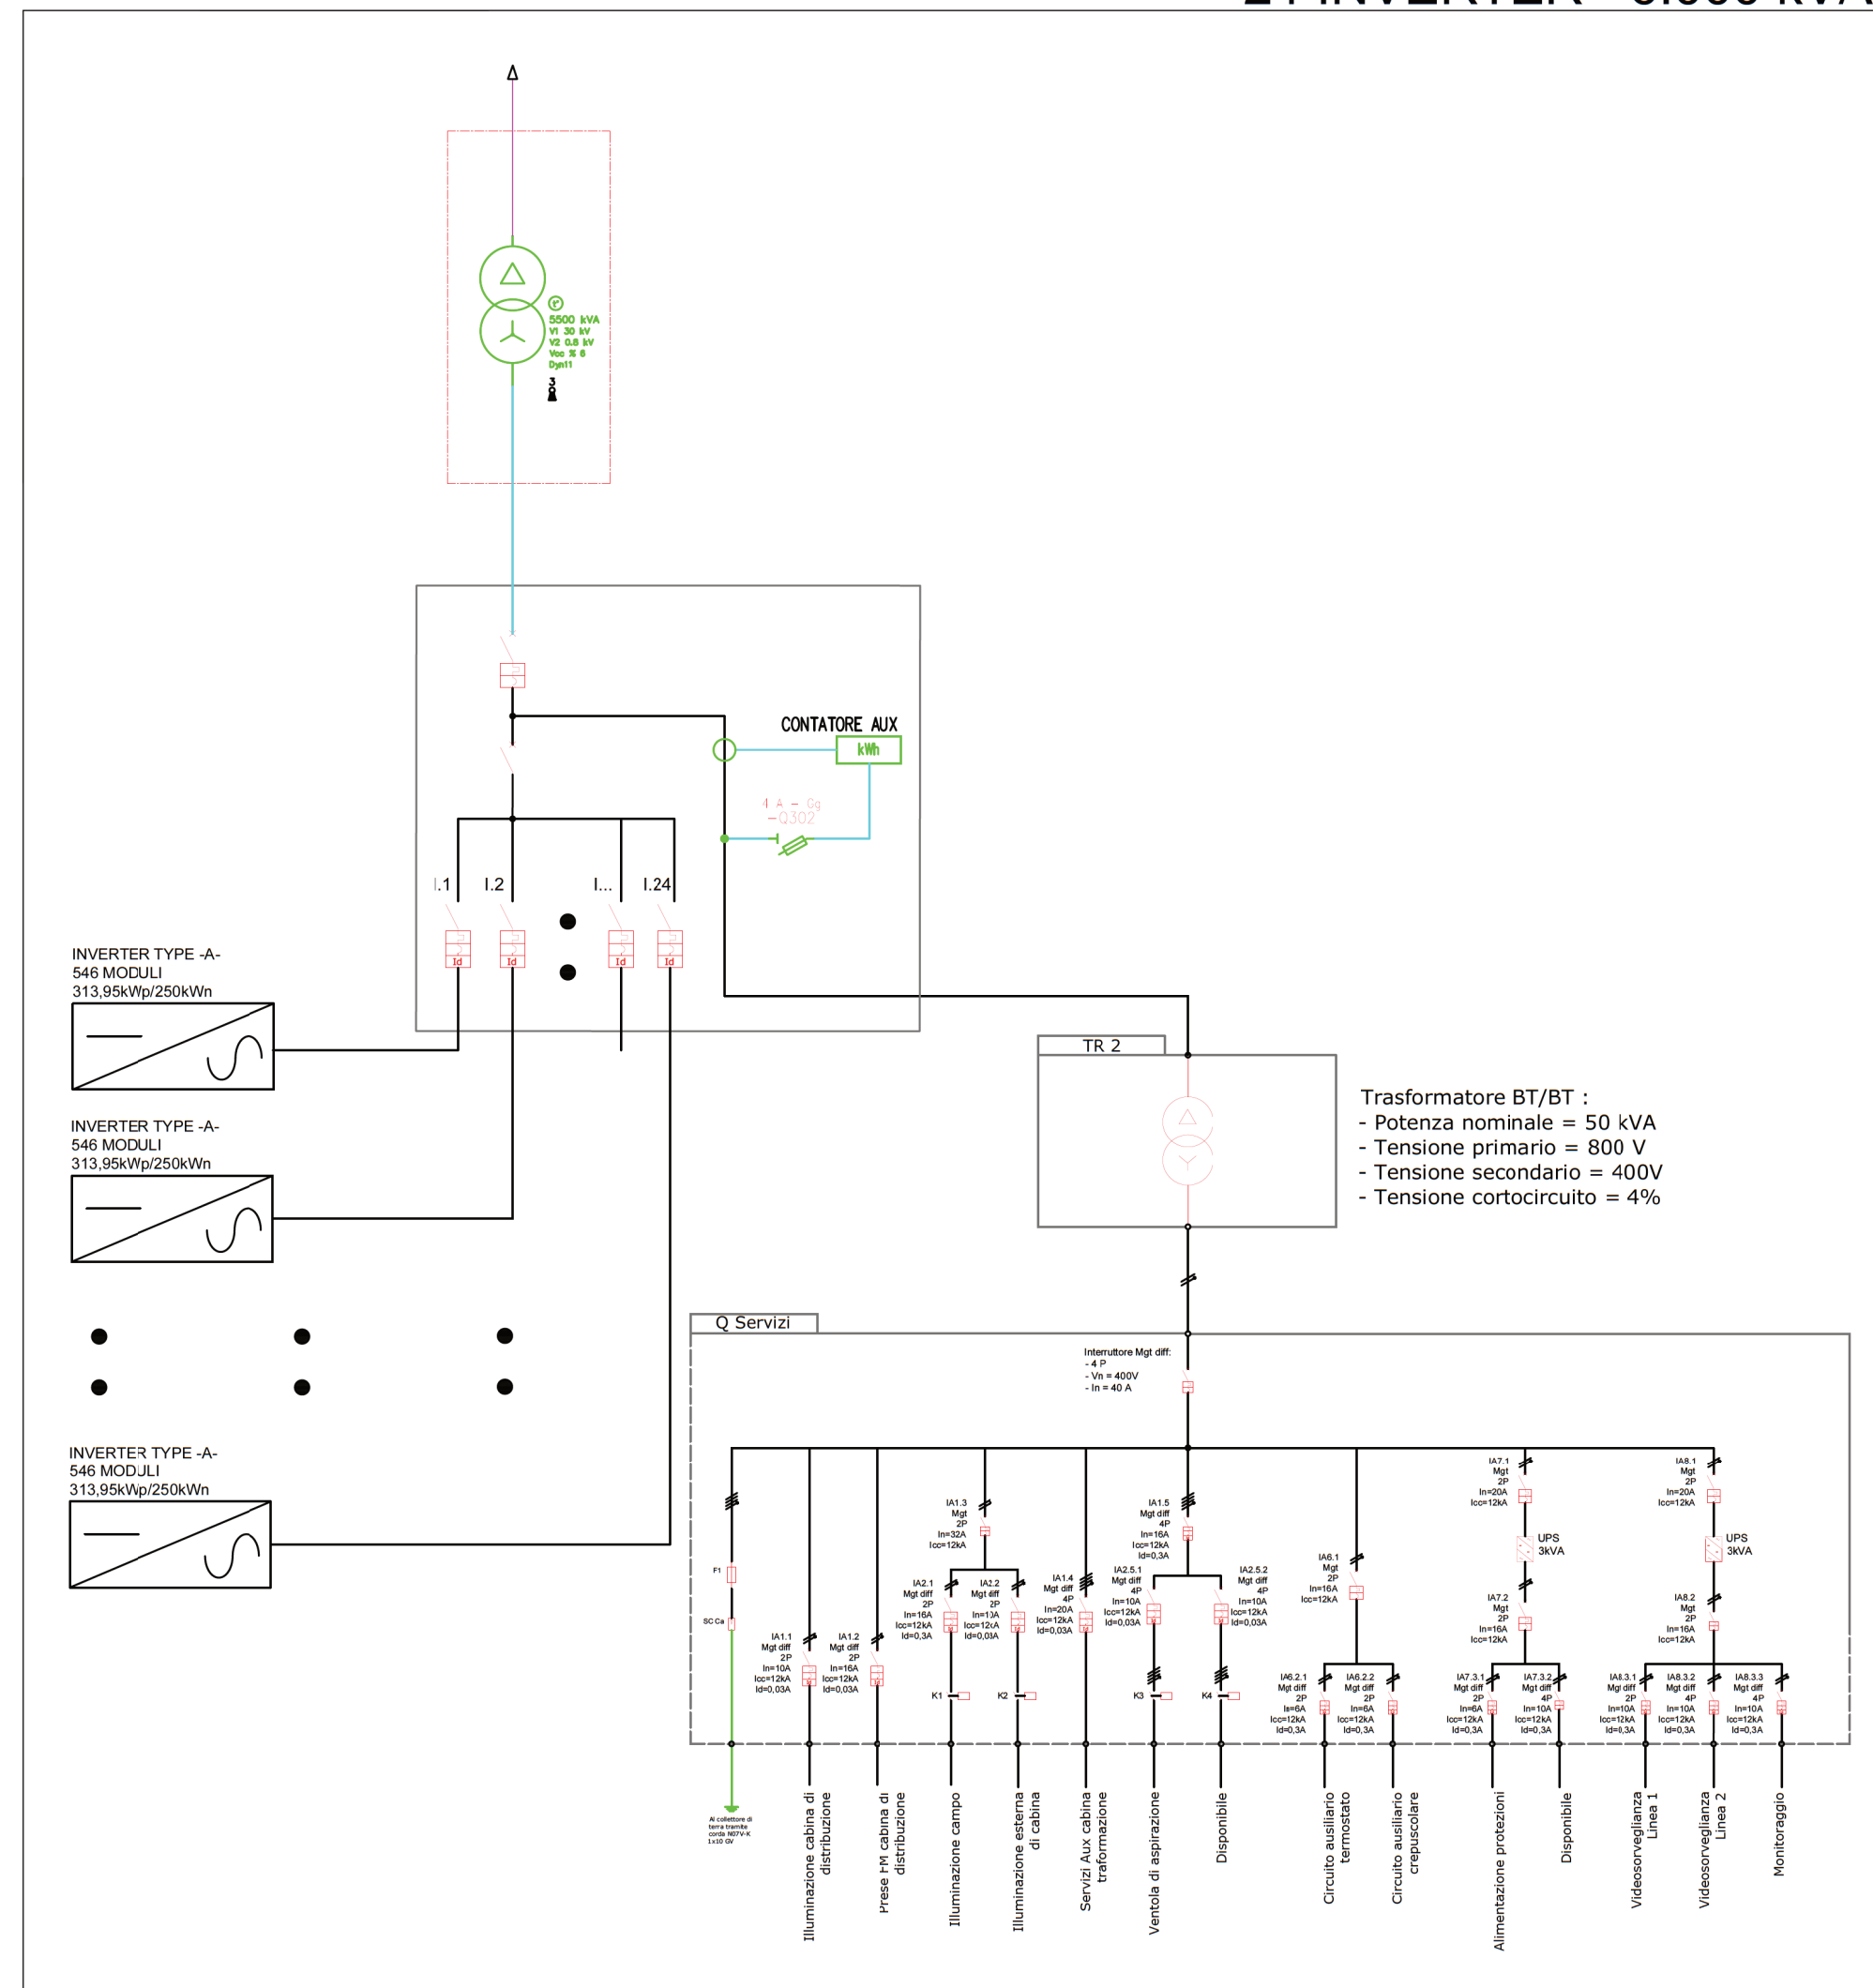

CONFIGURAZIONE INVERTER TIPO -A- 21 STRINGHE DA 26 MODULI

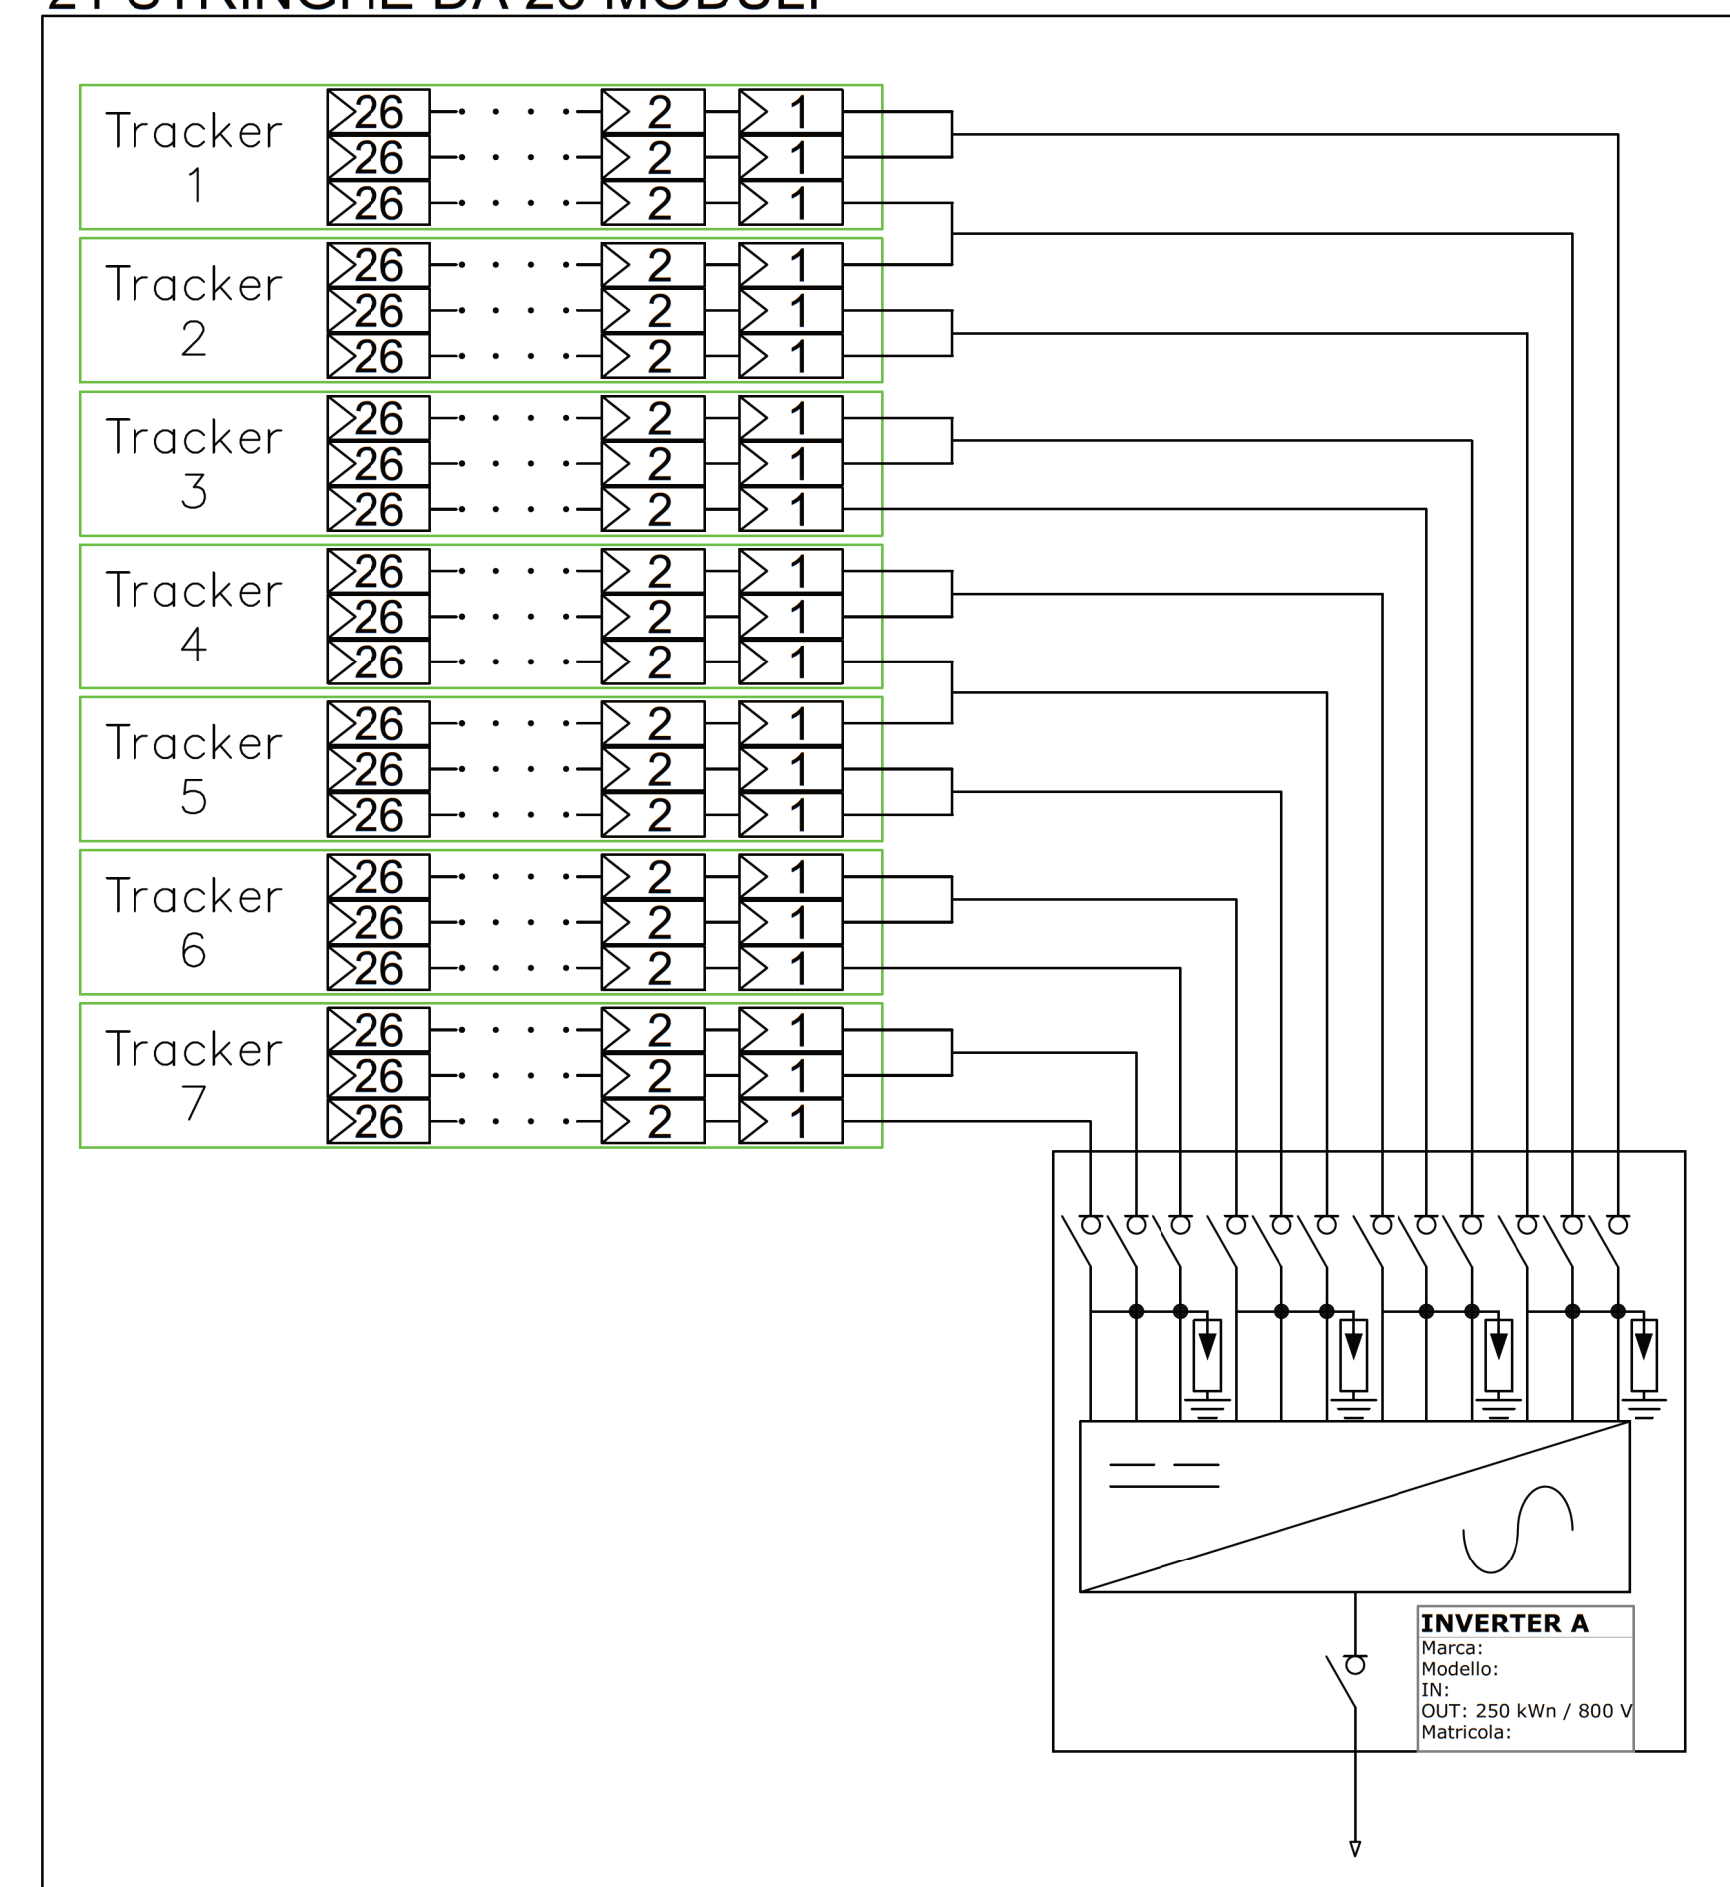

DISTRIBUZIONE MT

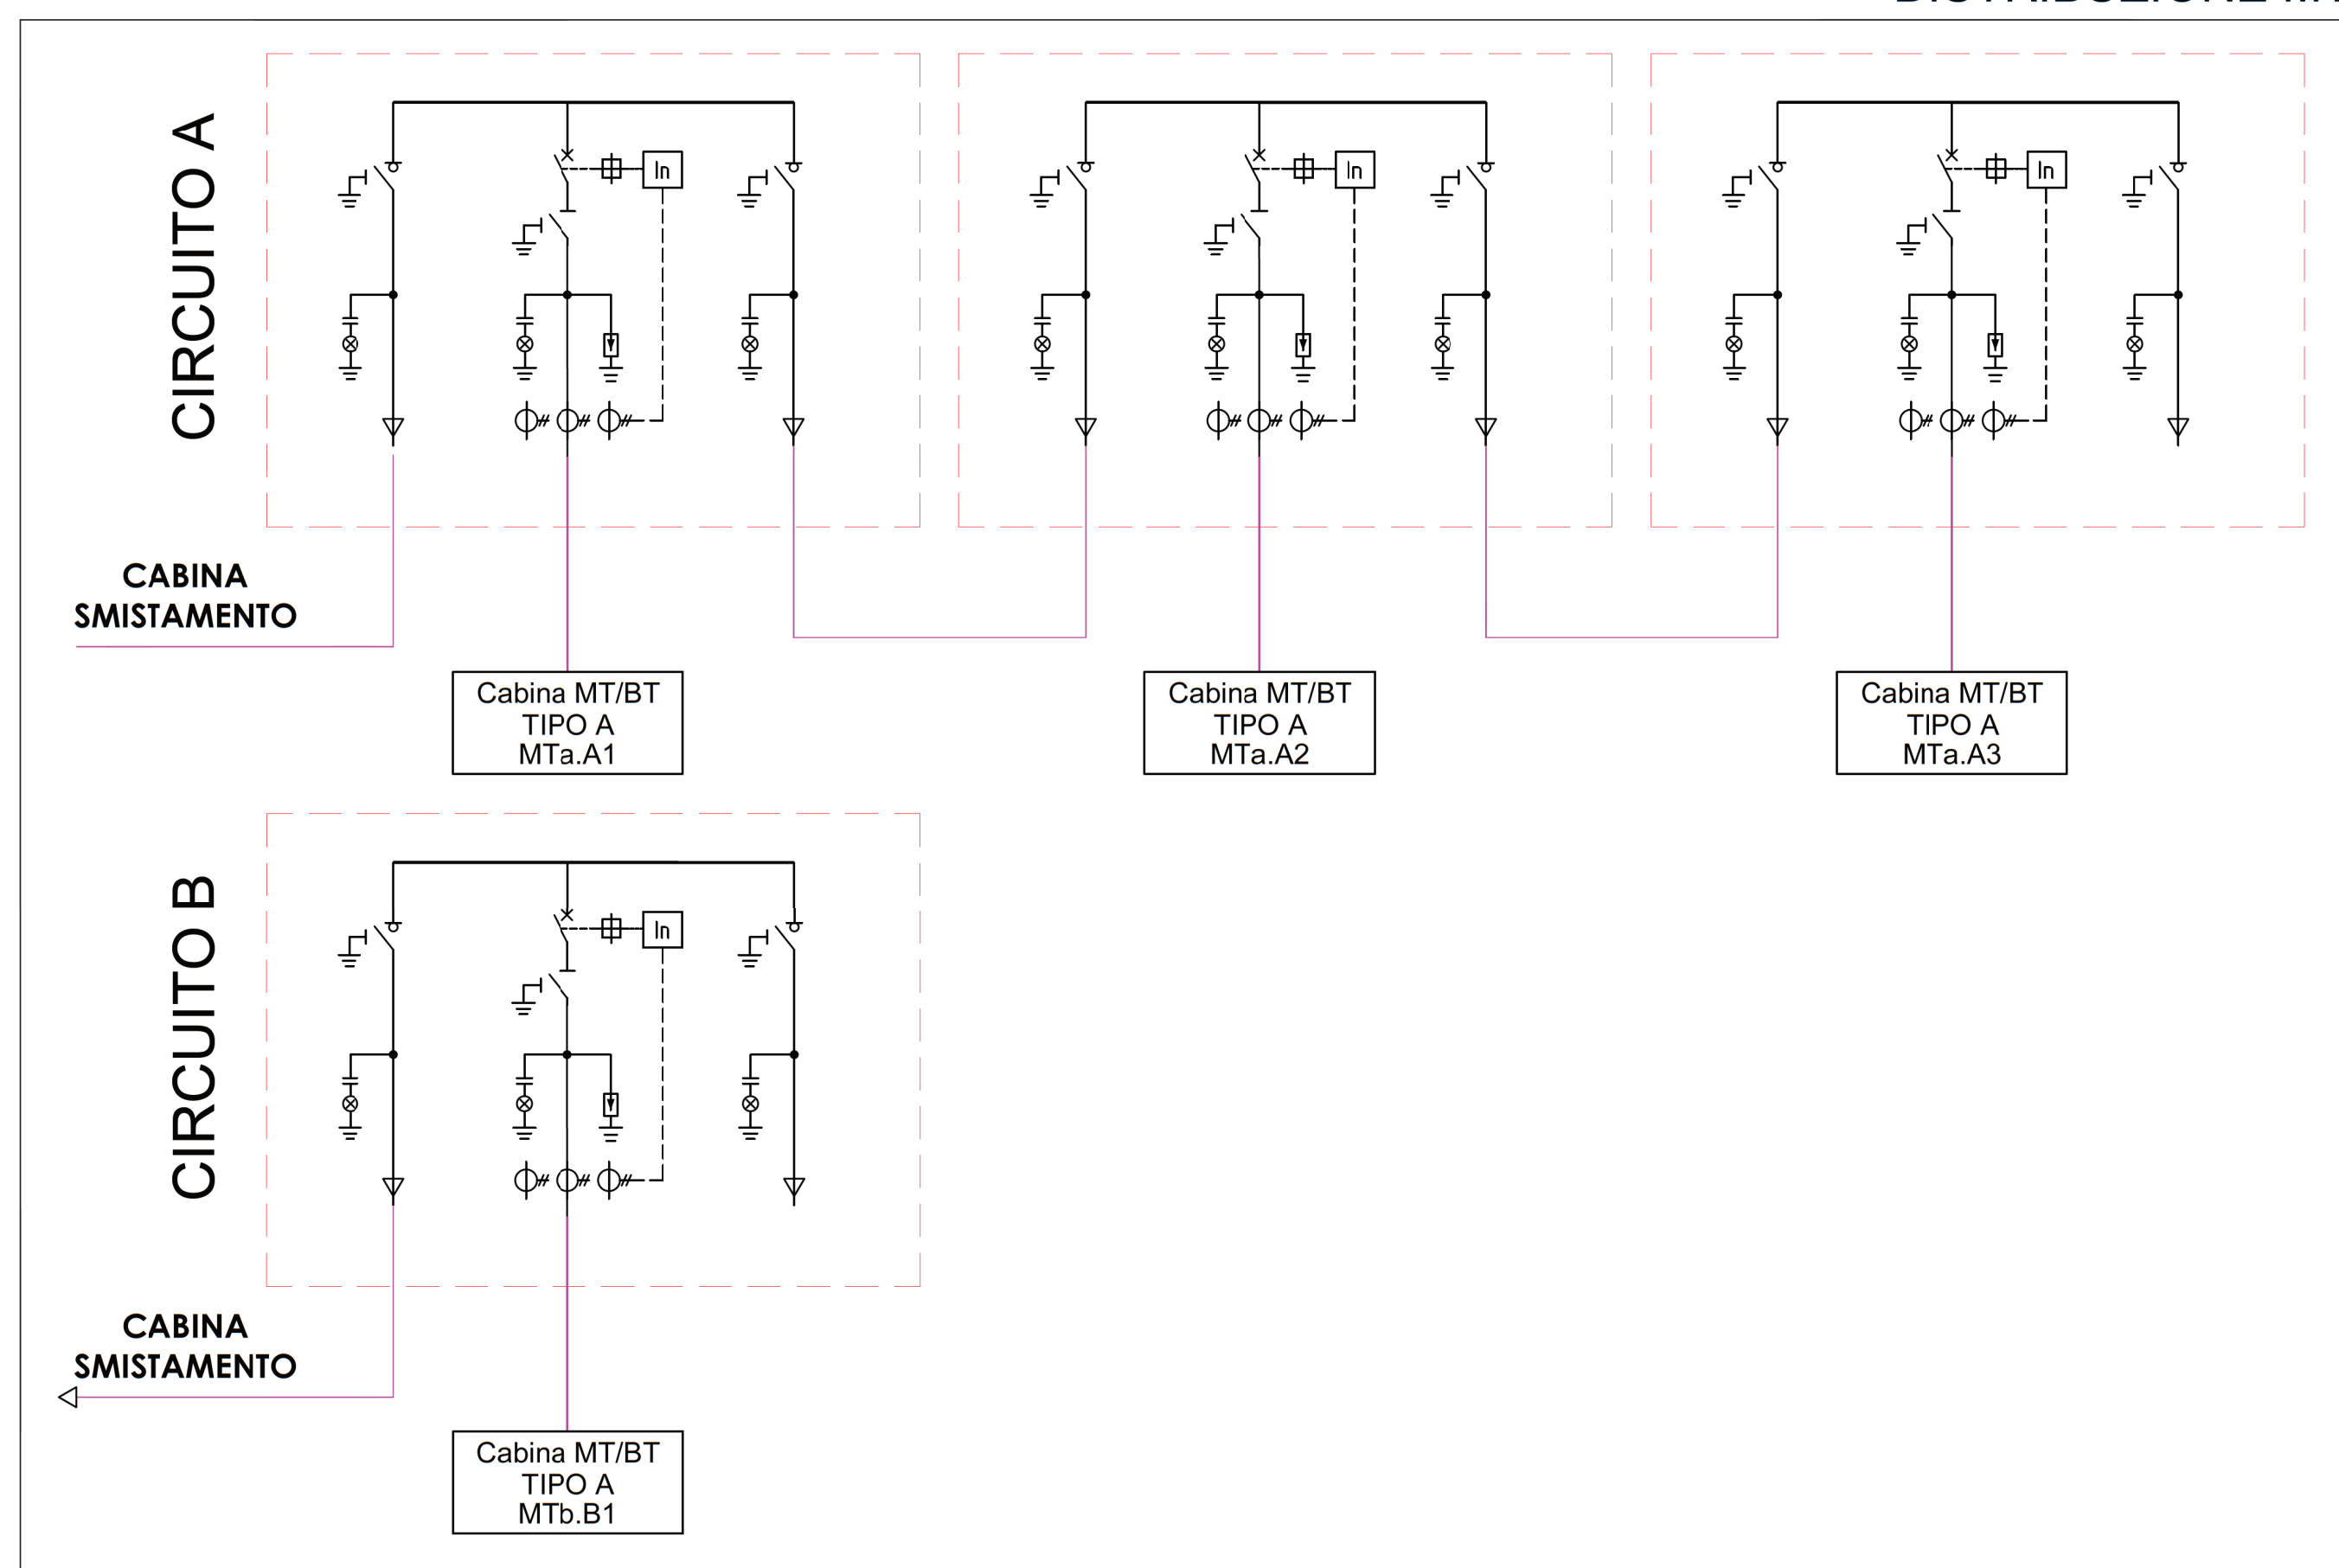

COMUNE DI CARAPELLE

PROGETTO IMPIANTO DI PRODUZIONE ENERGIA ELETTRICA DA FONTE RINNOVABILE DI TIPO FOTOVOLTAICO UTILITY SCALE

PROGETTO DEFINITIVO

CLIENTE/CUSTOMER

Green Genius Italy Utility 12 S.r.l.
Corso G. Garibaldi
Milano (MI)



PROGETTISTA

studioTECNICO
ing. Marco BALZANO
Via Monte Grappa, 67a
70125 Bari (BA)
studiotecnico@ingbalzano.com
www.ingbalzano.com
Ordine degli Ingegneri della Provincia di Bari
Professionista Antincendio Elenco M
Consulente Tecnico d'Ufficio (CTU)
Coordinatore della Sicurezza



Commessa/Work order

SV.317

Data/Date

30/11/2020

Scala/Scale

-

Revisione/Revision

R00

Oggetto/Subjet

Schema Elettrico Unifilare - Lato BT/DC

Tavola/Table

UF.1

Note

CAR01 - La Pesca

Gli elaborati e tutte le informazioni contenute nel presente documento sono di proprietà esclusiva del progettista e non possono essere riprodotte, divulgate o comunque utilizzate senza la sua preventiva autorizzazione scritta. The Documents and all technical information contained in this document is the exclusive property of Ing. Marco G. Balzano and may neither be used nor disclosed without its prior written consent. (art. 2375 c.c.)