


SEZIONI NUOVA REALIZZAZIONE

Scala 1:500

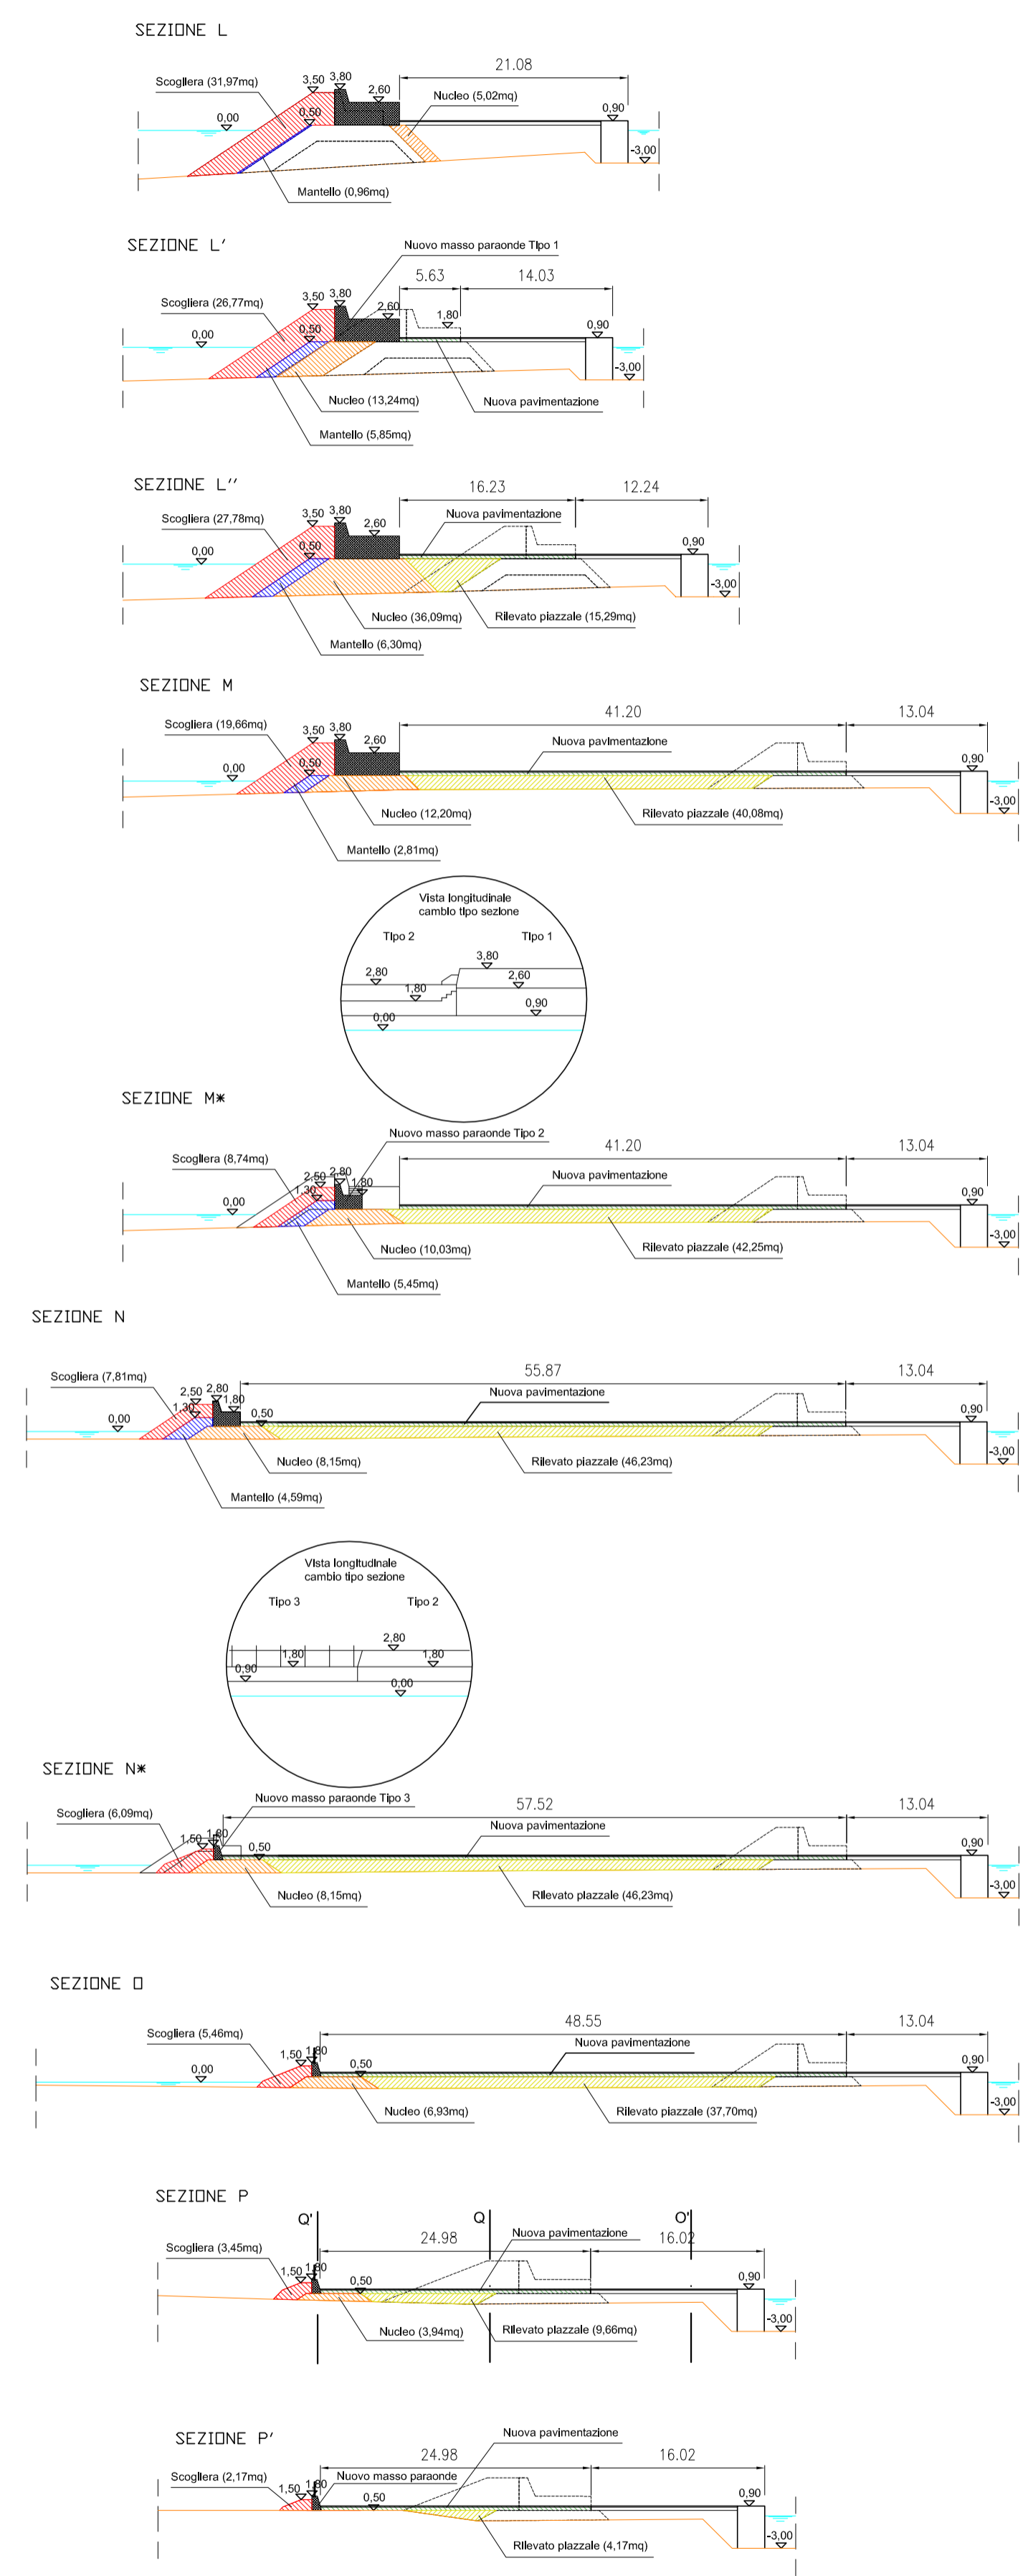

- Sagoma scogliera (nuova realizzazione)
- Sagoma mantello (nuova realizzazione)
- Sagoma nucleo (nuova realizzazione)
- Sagoma rilevato piazzali (nuova realizzazione)

Regione Autonoma della Sardegna
Città metropolitana di Cagliari



Comune di Quartu S.Elena



Porto Turistico Marina di Capitàna

	Dott. Ing. Franco Vigna Viale Regina Elena, 23 - 09124 Cagliari tel. +39 338 9958701 - e.mail: frankvigna@iscali.it - PEC: franco.vigna@ingpec.eu	DISEGNO N°	07
	Opere di ampliamento e adeguamento del Porto Turistico Marina di Capitàna PROGETTO DEFINITIVO		FORMATO / SCALA A1 - 1 : 500
DETTAGLIO OPERE IN PROGETTO SEZIONI RILEVATI/RIEMPIMENTI - NUOVO MOLO SOPRAFLUTTO			

DATA Maggio 2022	IL COMMITTENTE SAROMAR Gestioni S.r.L.	IL PROGETTISTA Dott. Ing. Franco Vigna
FILE		