



**NUOVO MOLO SOTTOFLUTTO**  
Scala 1:500

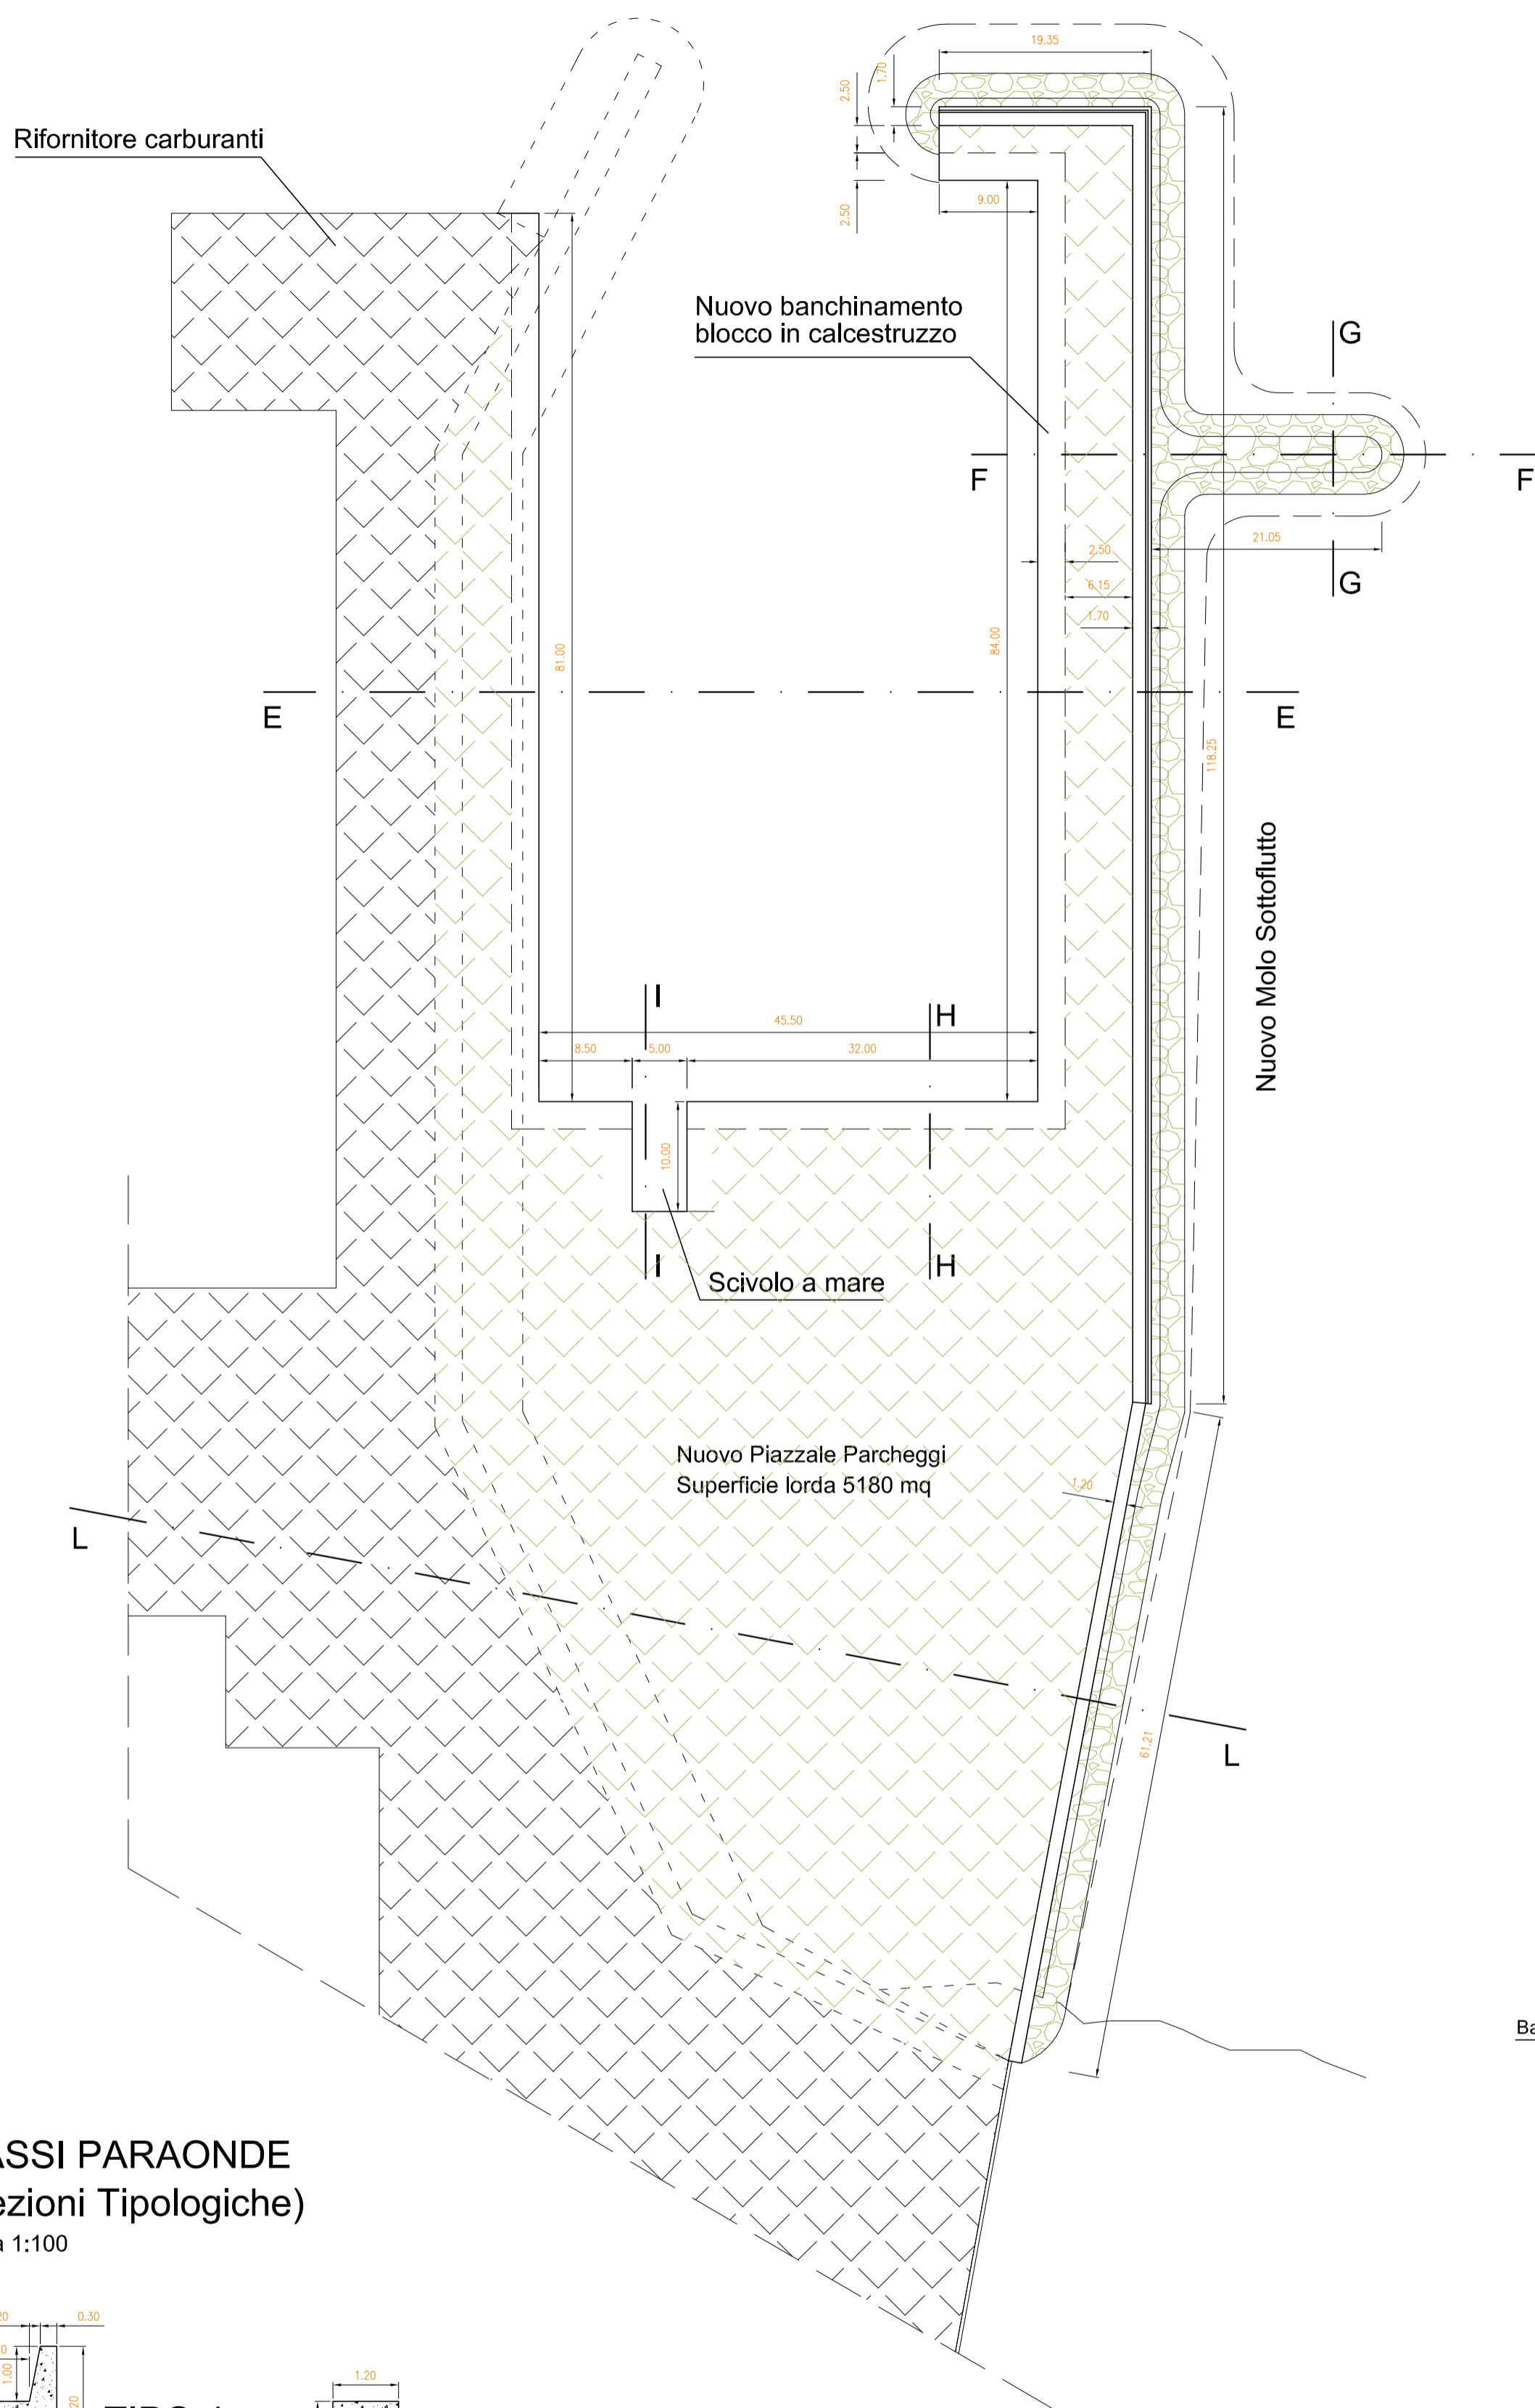


**SEZIONI TIPO**  
Scala 1:200


**SEZIONE E-E**  
(molo sottoflutto esistente)

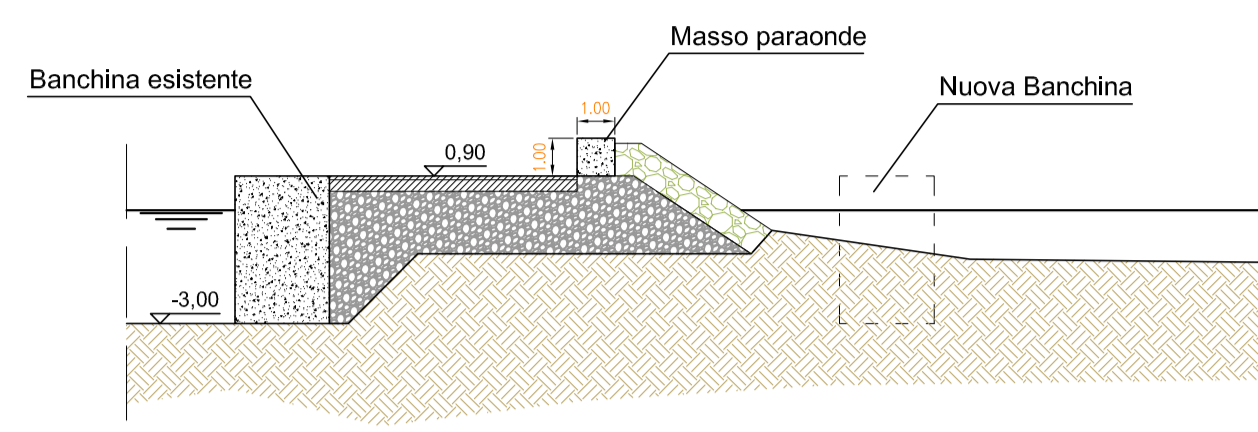


**SEZIONE F-F**  
(nuovo molo sottoflutto)

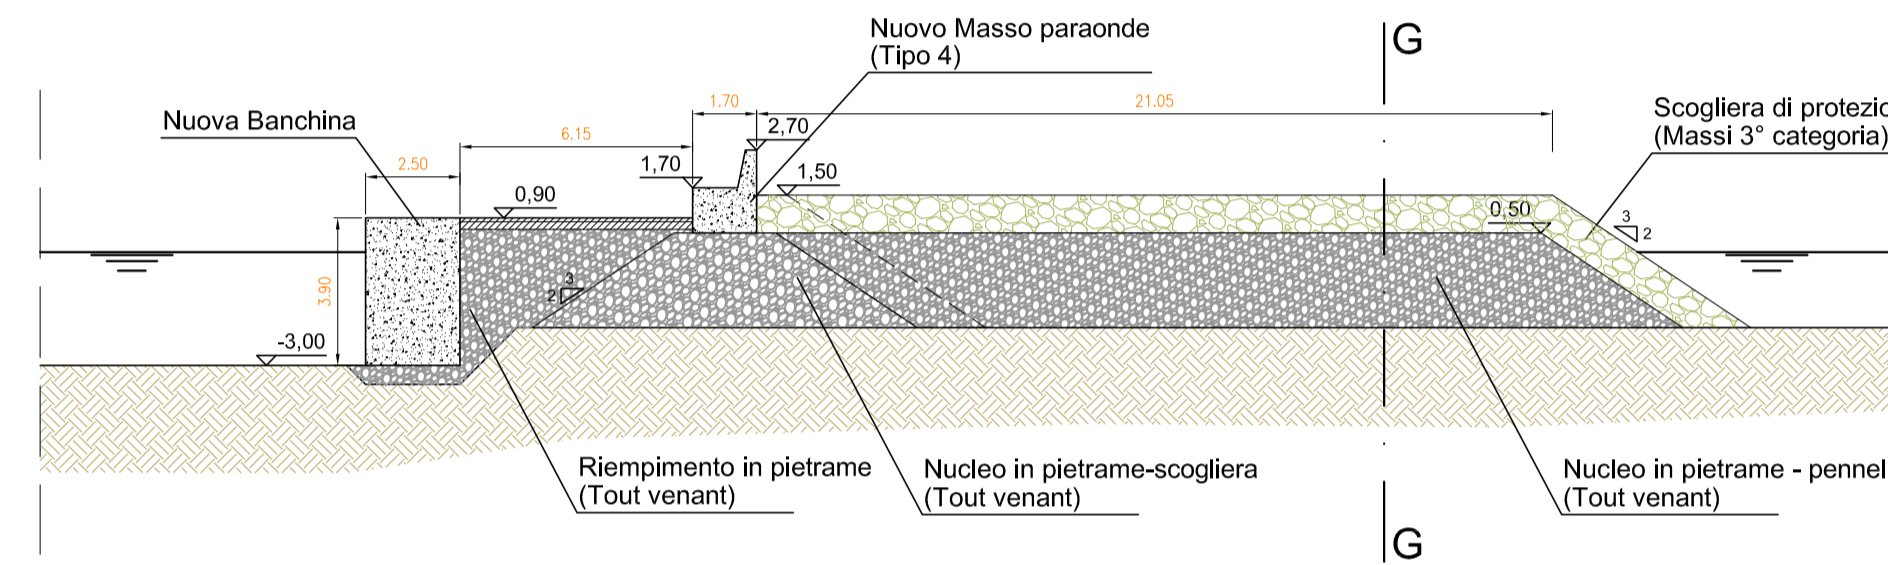


**SEZIONE H-H**  
(nuova banchina su molo sottoflutto)

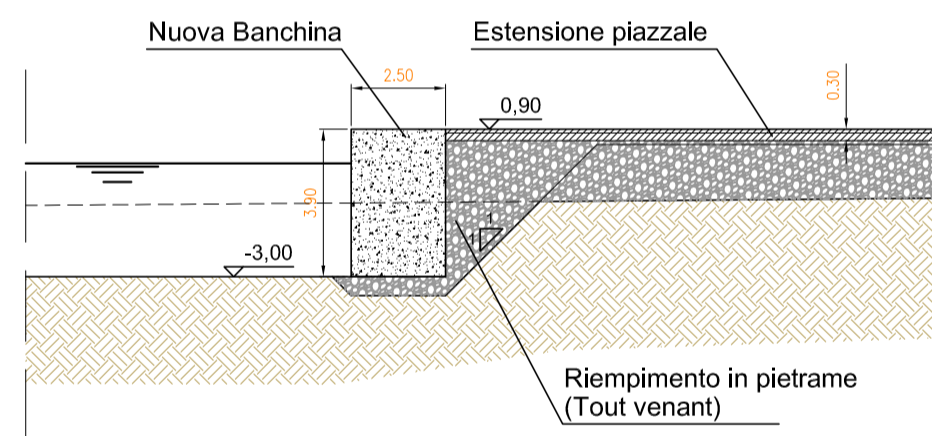


**SEZIONE G-G**  
(pennello su nuovo molo sottoflutto)

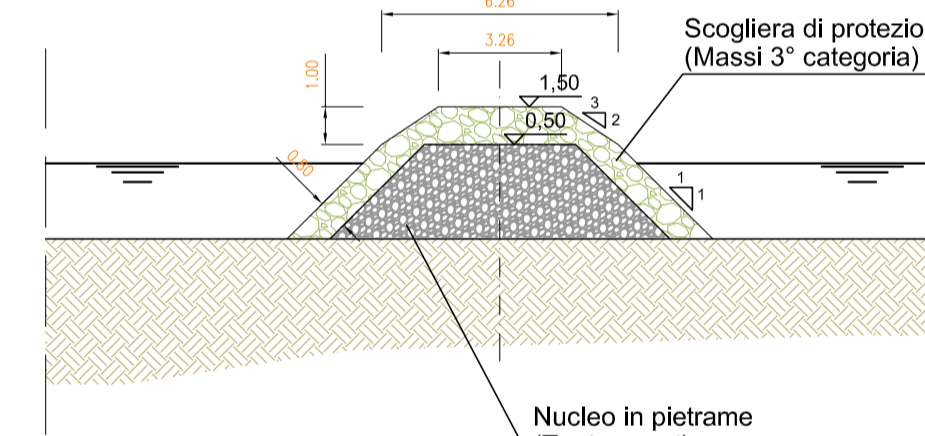


**SEZIONE L-L**  
(nuovo piazzale parcheggio)

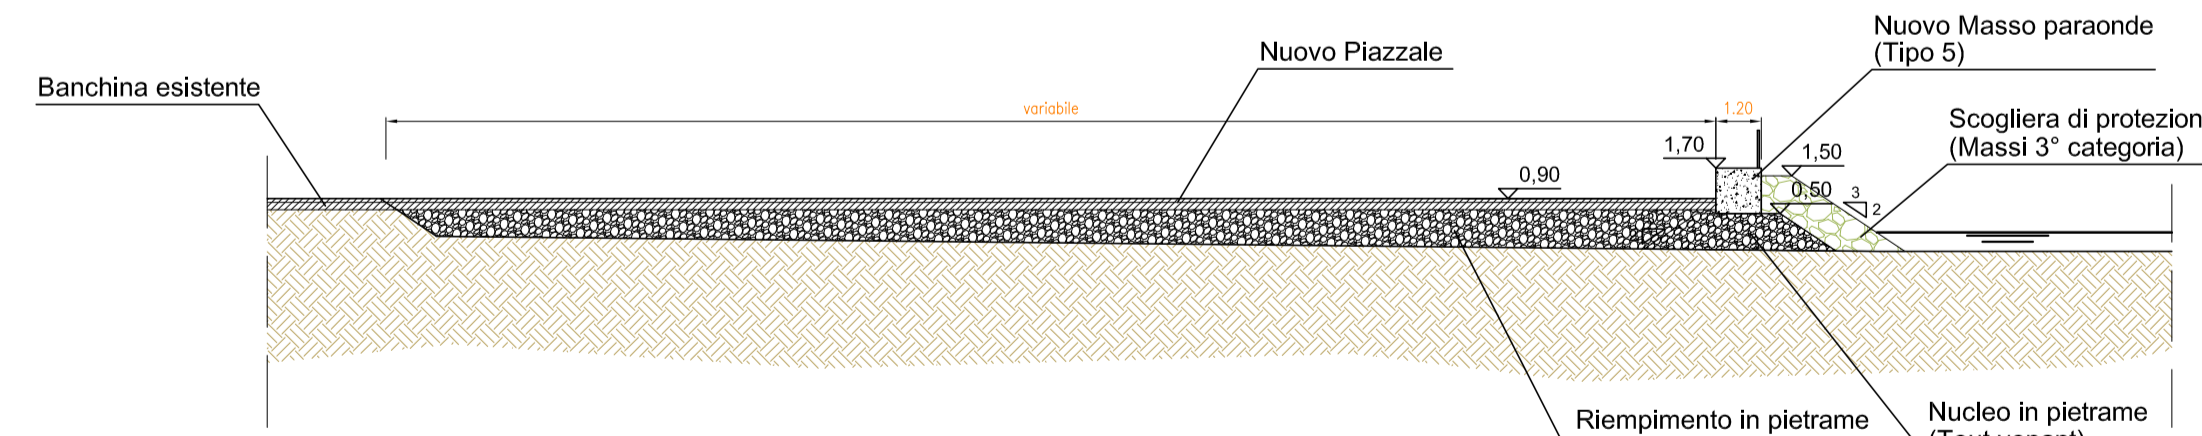


**SEZIONE E-E**  
(nuovo molo sottoflutto)

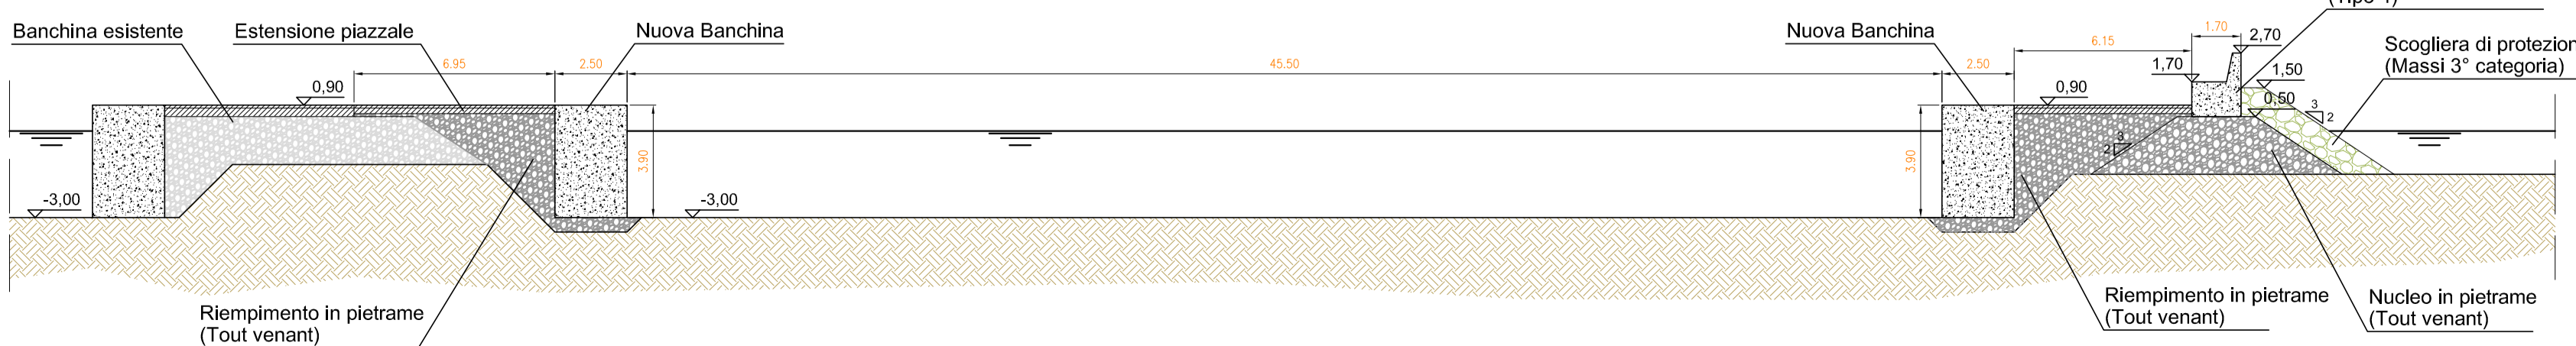


**SEZIONE I-I**  
(nuovo scivolo a mare)

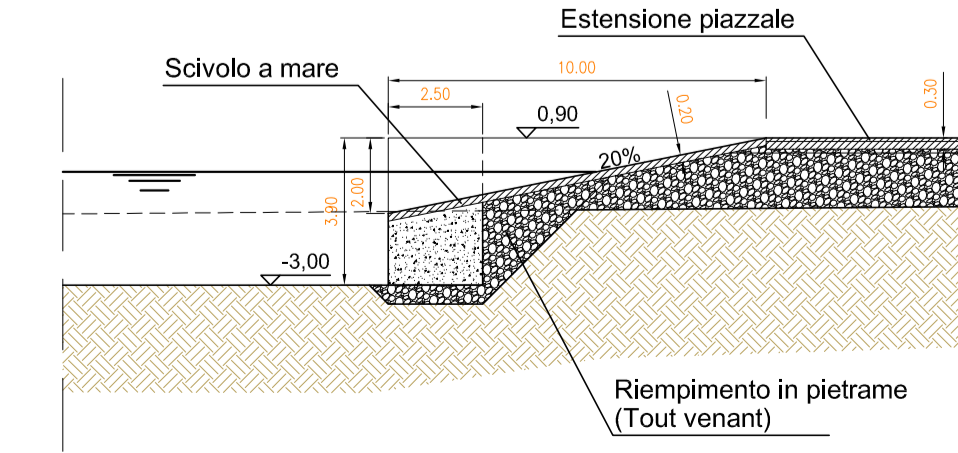


**PACCHETTO PAVIMENTAZIONE PIAZZALE TIPO**  
Scala 1:100

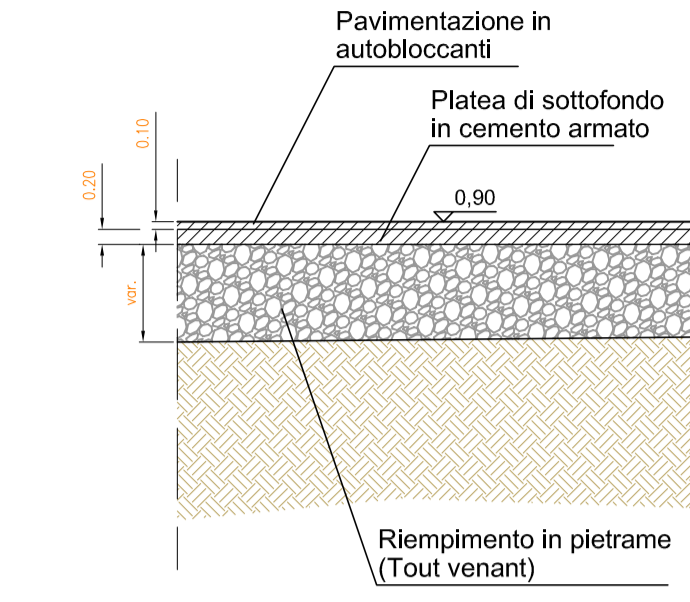

**PORTO TURISTICO CAPITANA**  
**PIANTA CHIAVE**  
Scala 1:2000

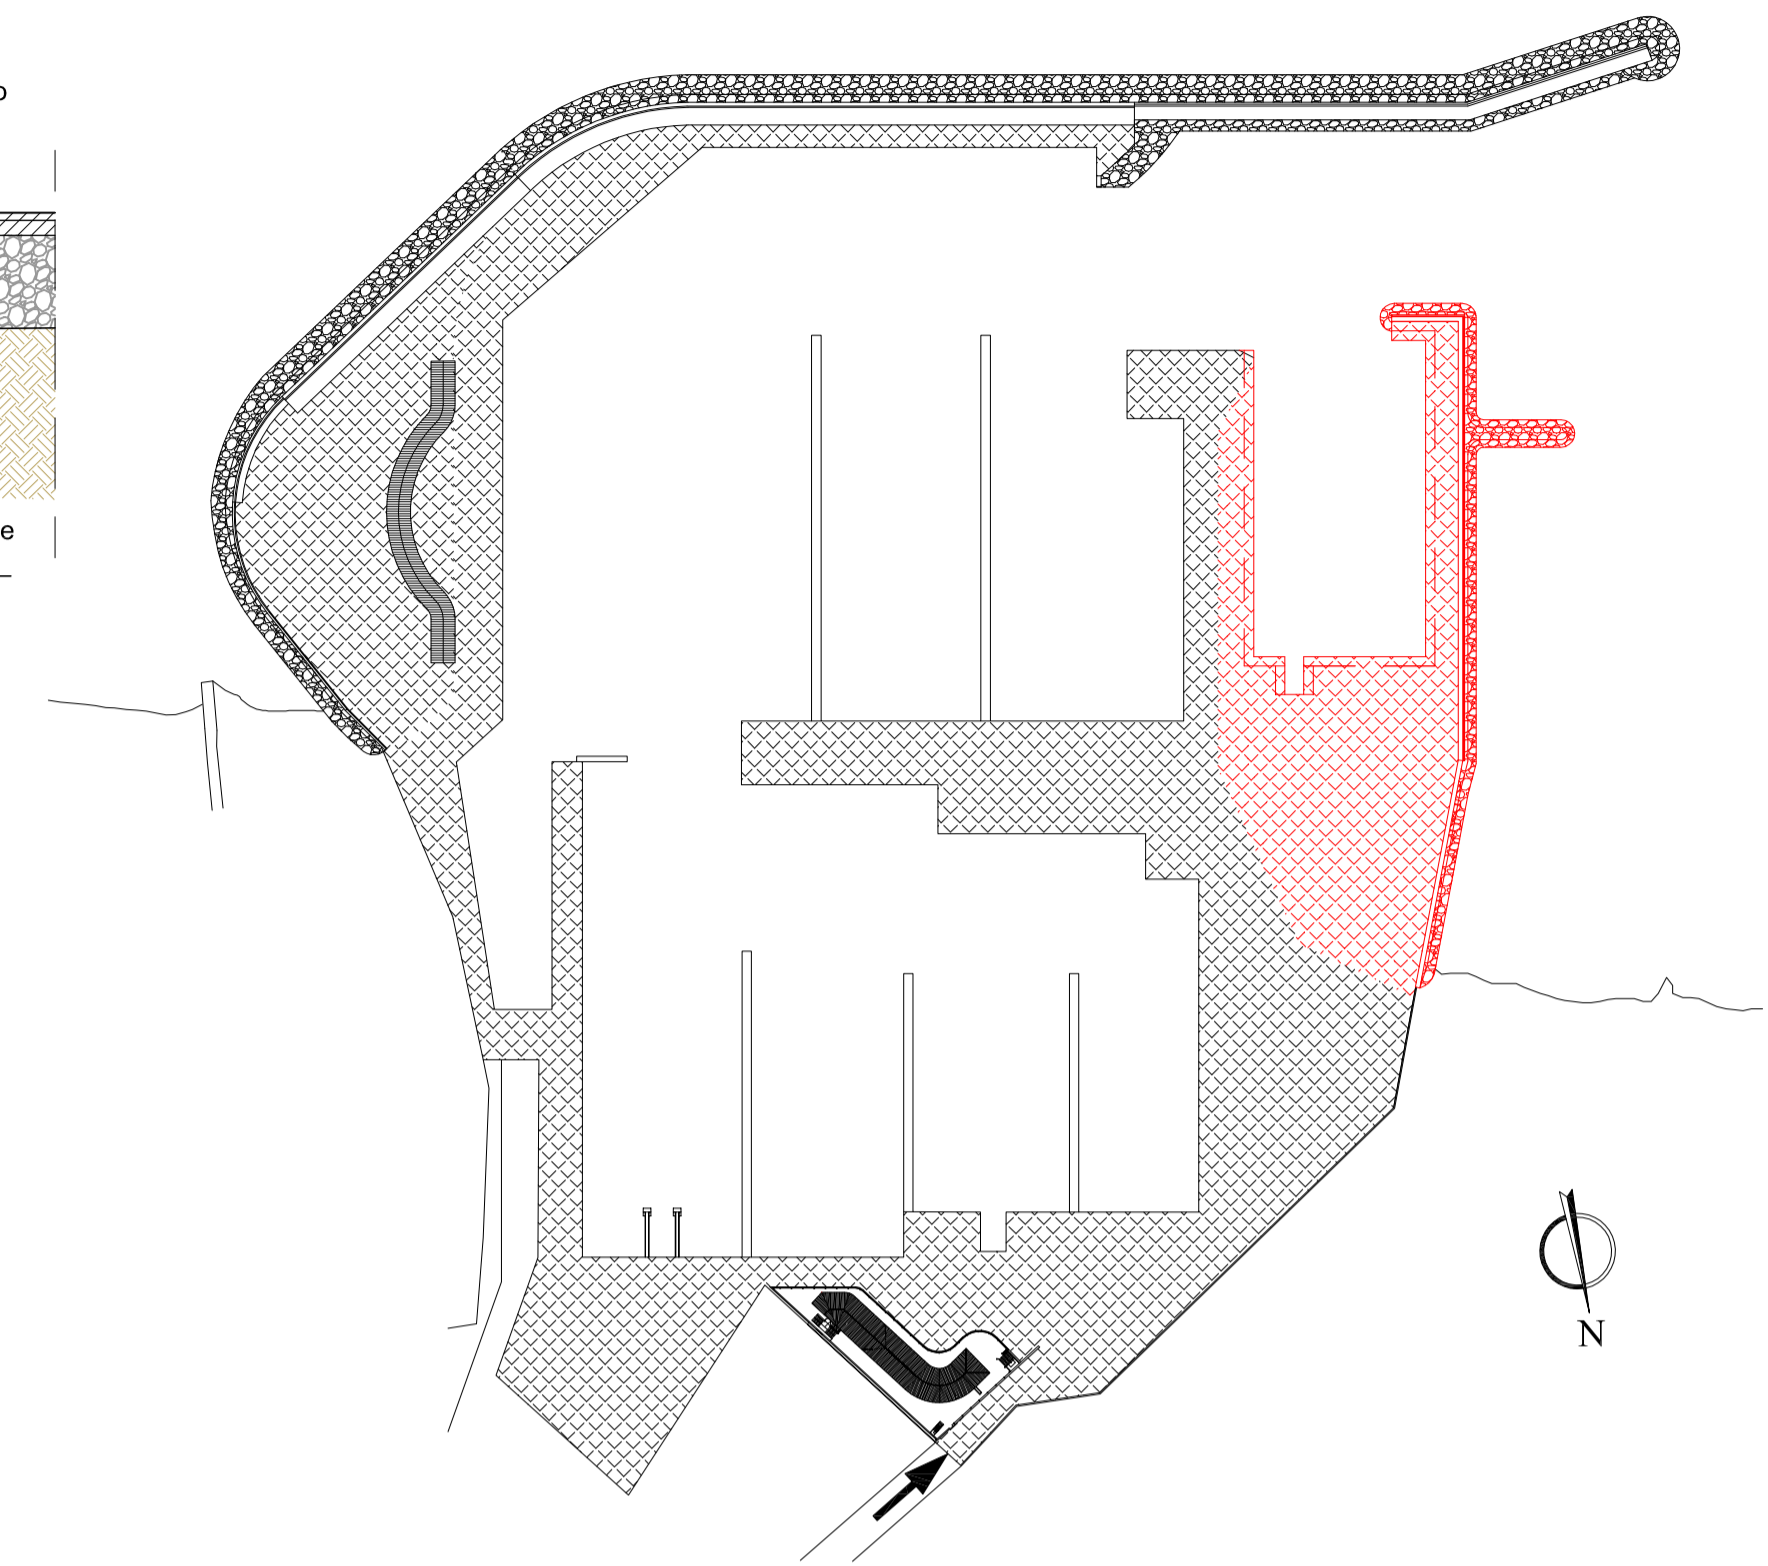

**MASSI PARAONDE**  
(Sezioni Tipologiche)  
Scala 1:100

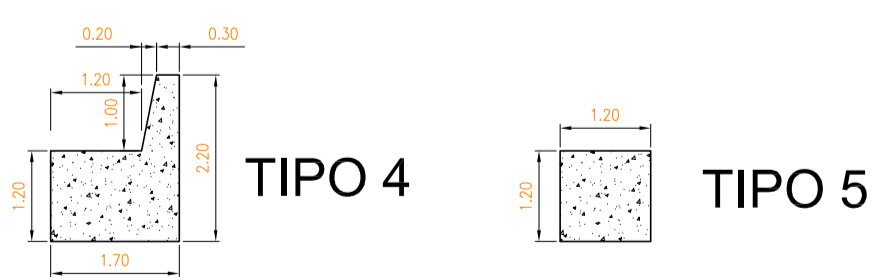

Regione Autonoma della Sardegna  
Città metropolitana di Cagliari



Comune di Quartu S. Elena



Porto Turistico Marina di Capatana

**VIGNA** Dott. Ing. Franco Vigna  
Viale Regina Elena, 23 - 09124 Cagliari  
tel. +39 338 9958701 - e-mail: frankvigna@tiscali.it - PEC: franco.vigna@ingpec.eu

OGGETTO  
**Opere di ampliamento e adeguamento del Porto Turistico Marina di Capatana**  
PROGETTO DEFINITIVO

DISEGNO N°  
**08**

DETTAGLIO OPERE IN PROGETTO  
NUOVO MOLO SOTTOFLUTTO E PIAZZALE PARCHEGGI - PIANTE E SEZIONI

FORMATO/SCALA  
A1 - 1 : 500/200

DATA  
Maggio 2022

IL COMMITTENTE  
SAROMAR Gestioni S.r.l.

IL PROGETTISTA  
Dott. Ing. Franco Vigna