
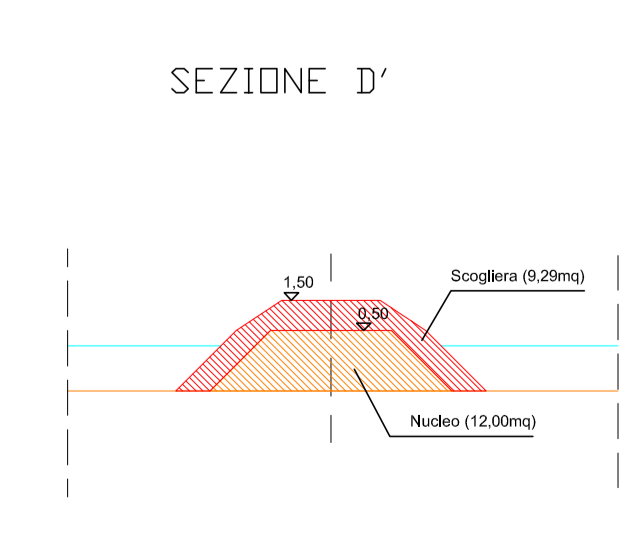
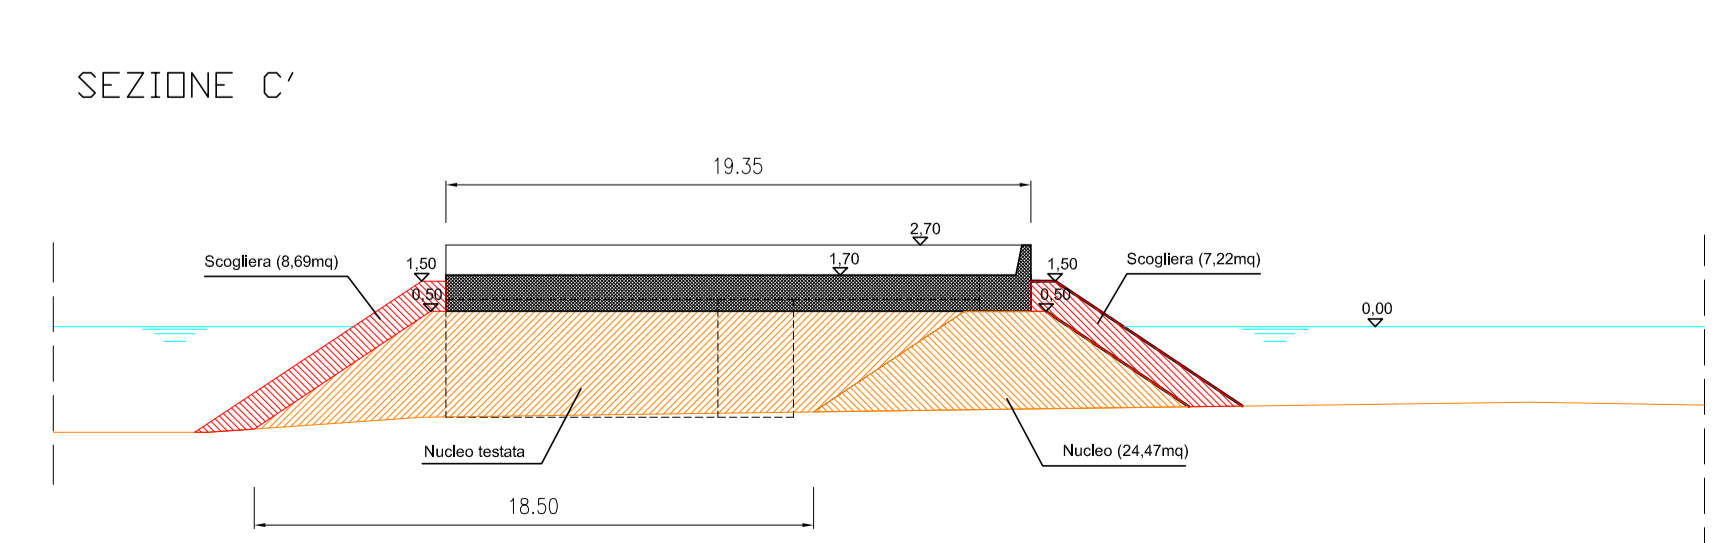
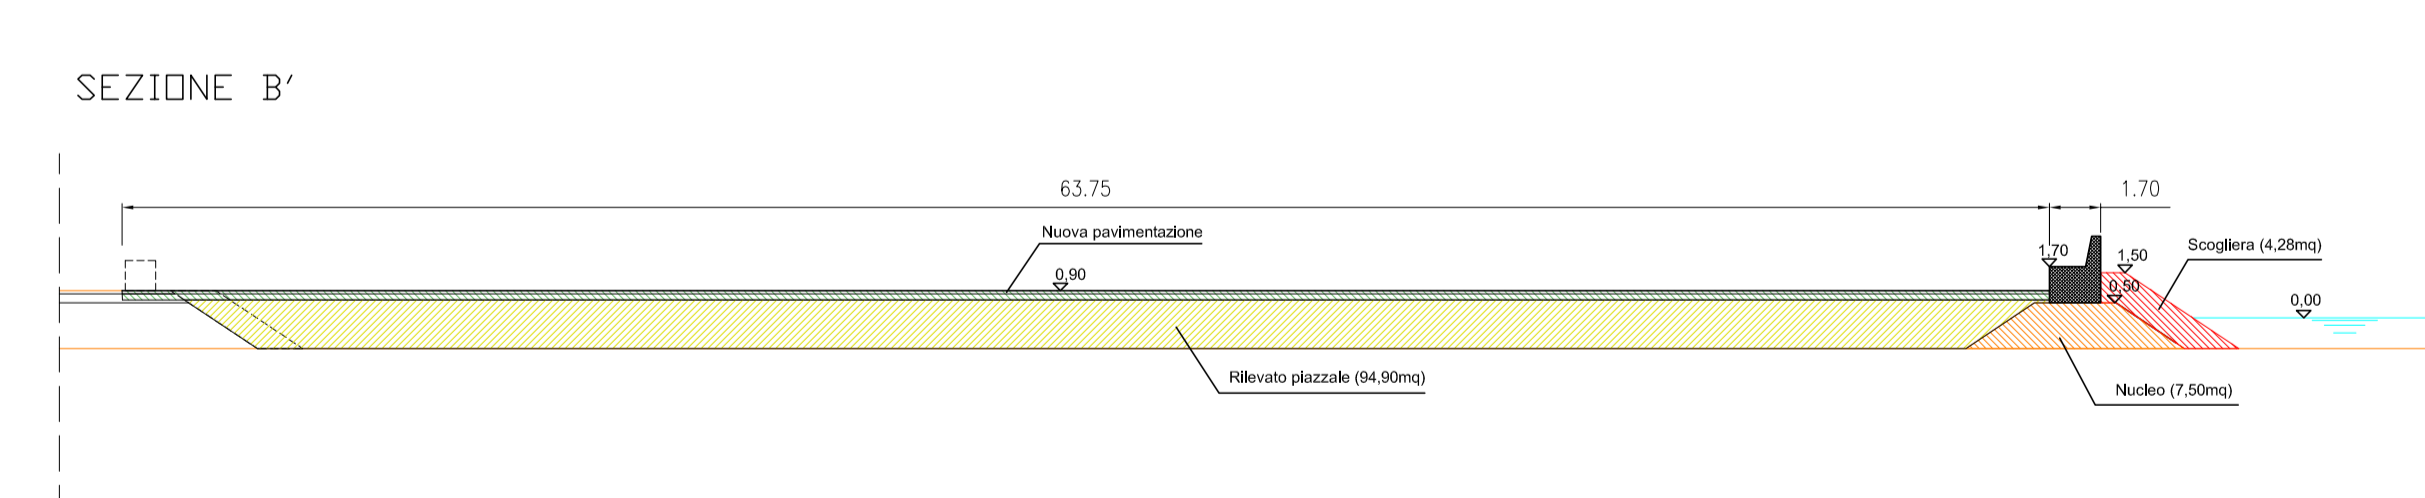
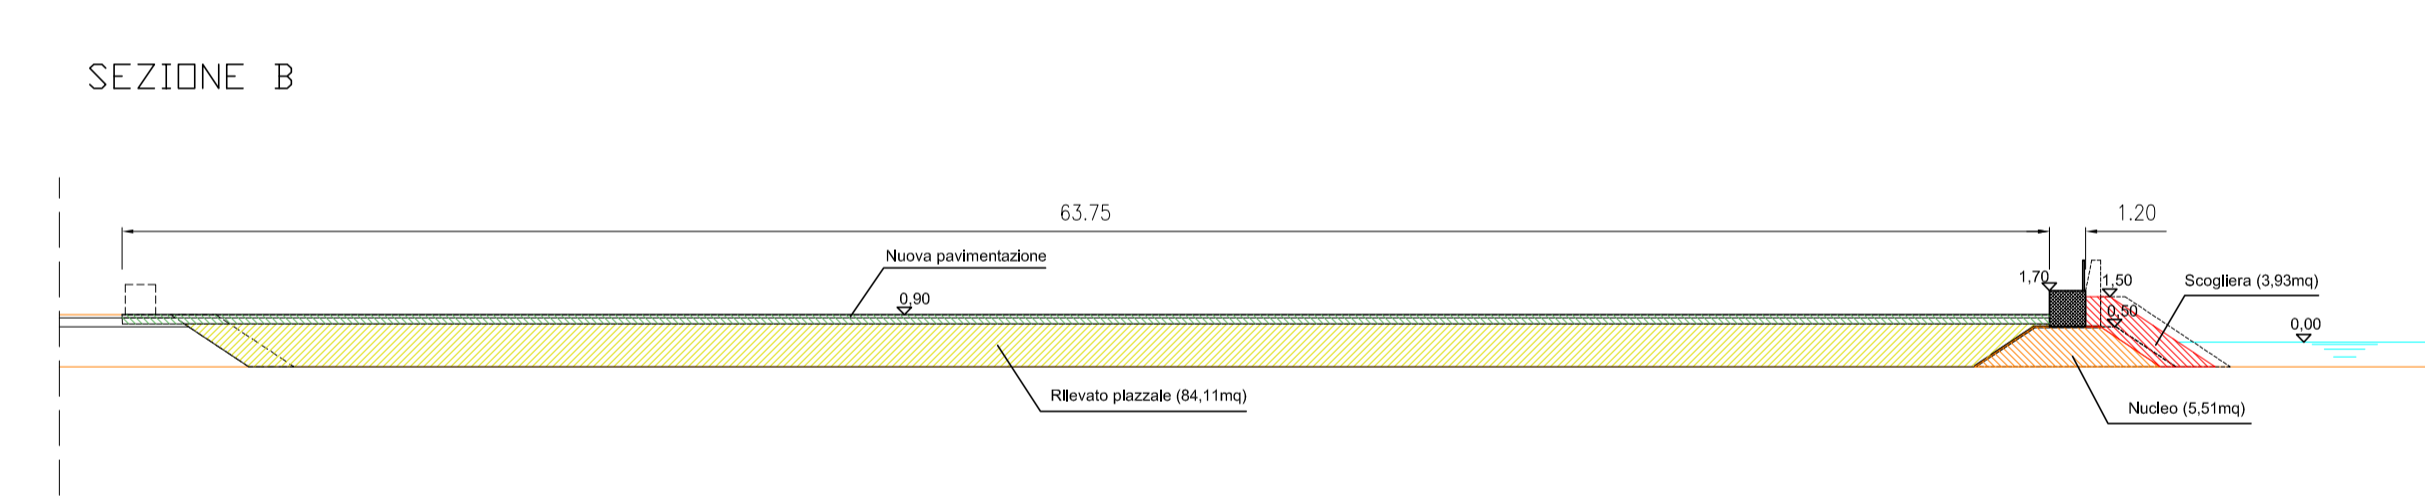
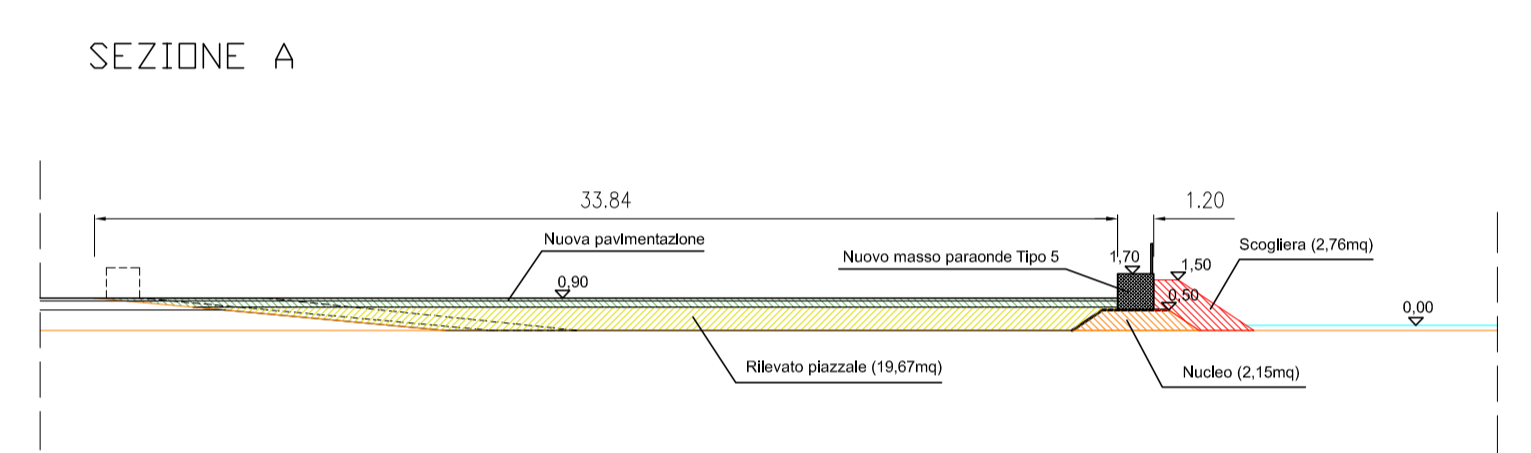
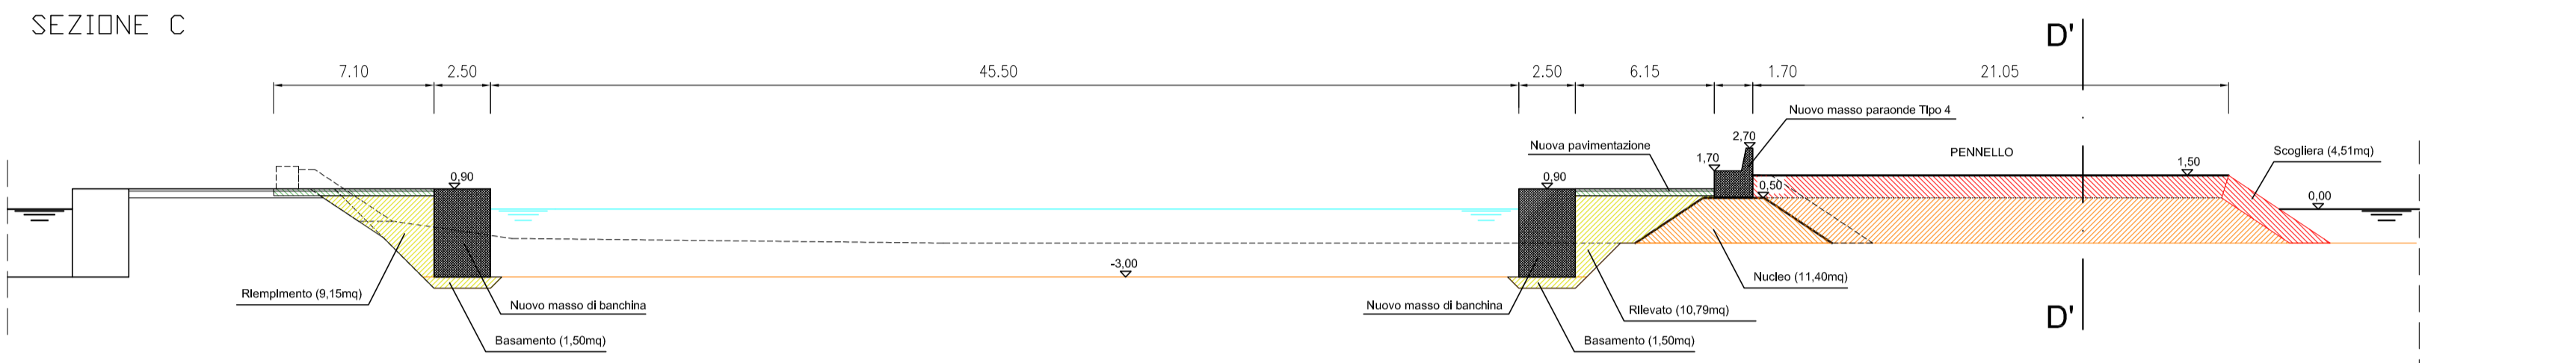
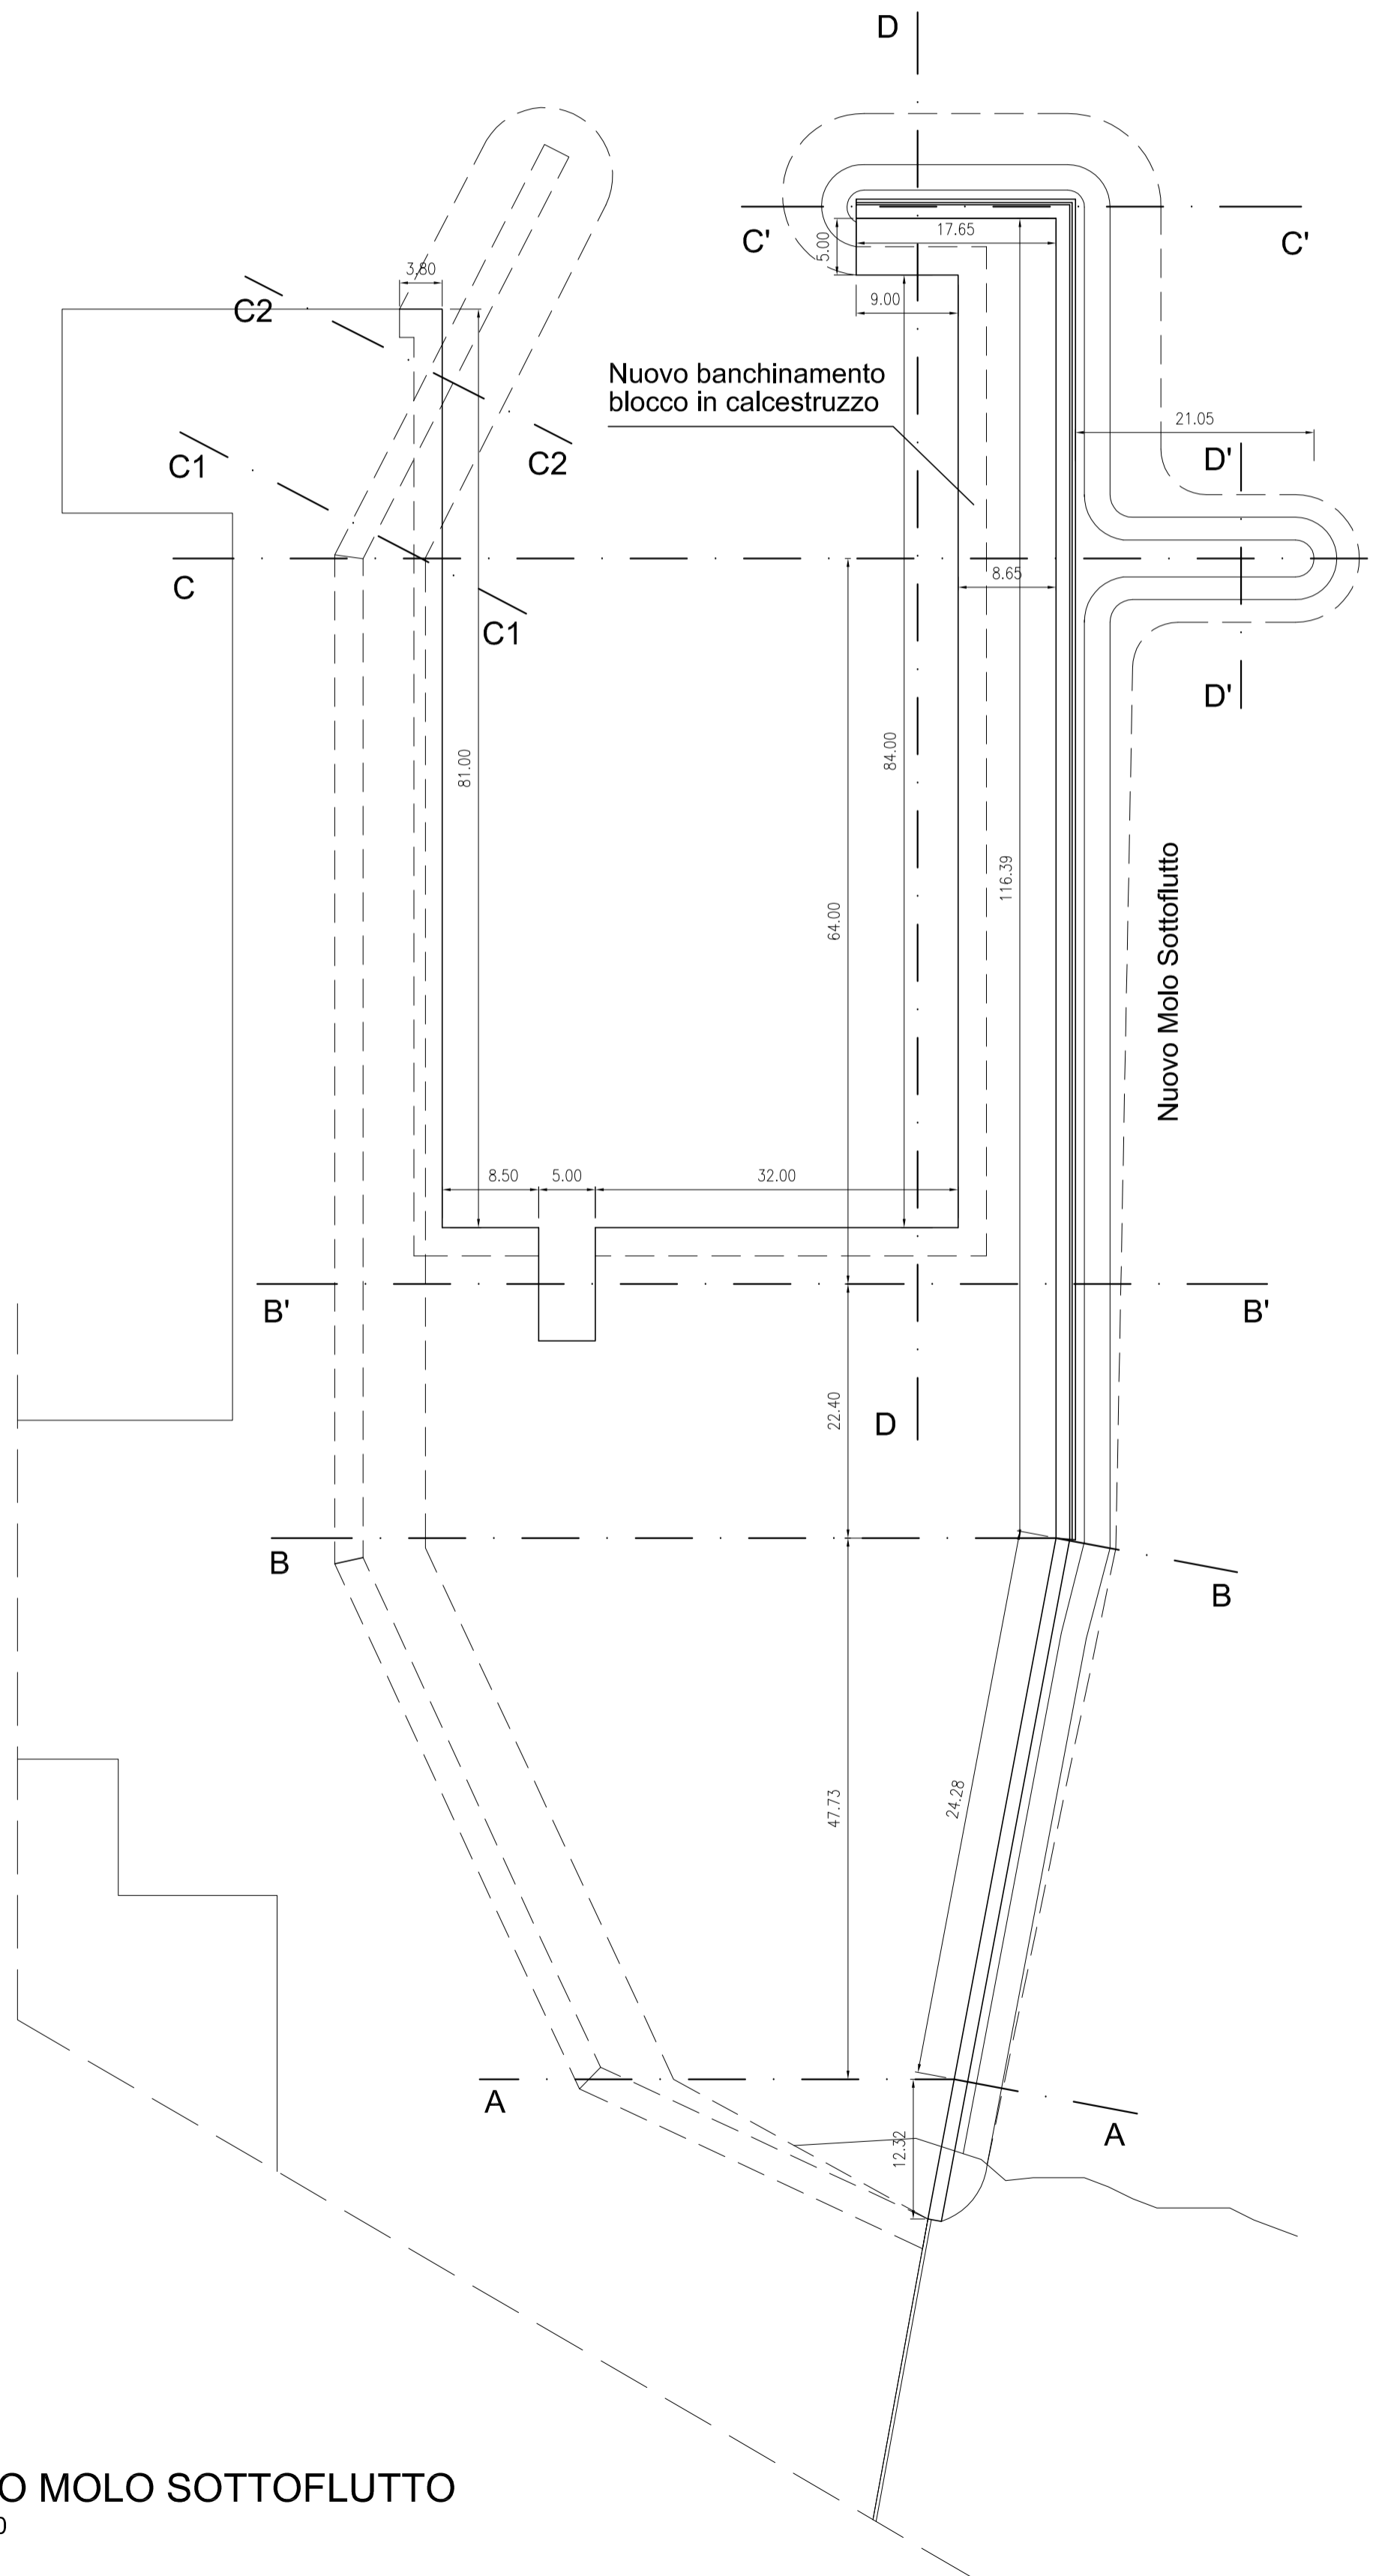


SEZIONI NUOVA REALIZZAZIONE

Scala 1:250

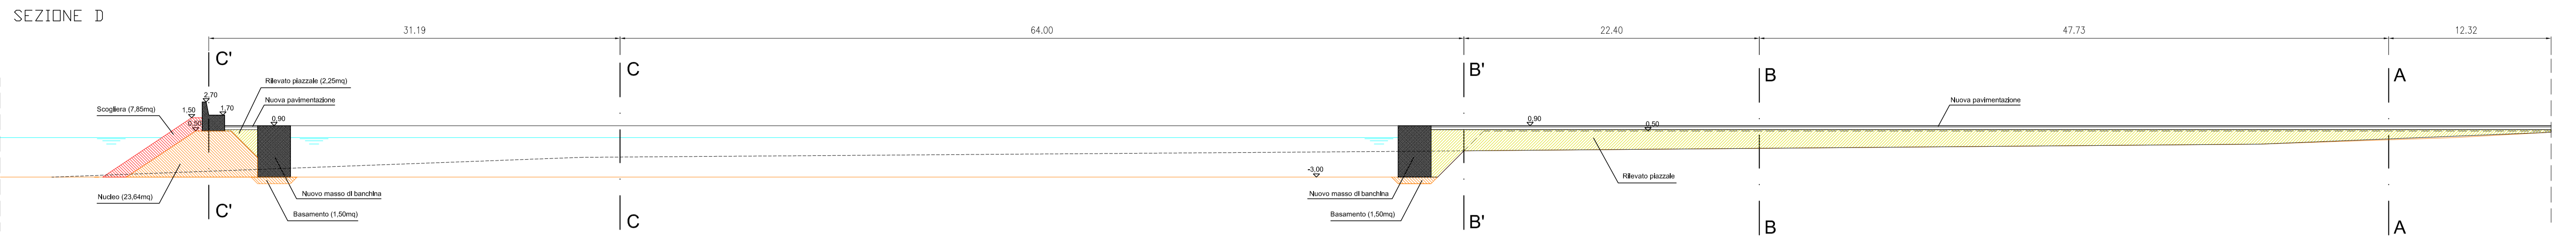

- Sagoma scogliera (nuova realizzazione)
- Sagoma nucleo (nuova realizzazione)
- Sagoma rilevato piazzali (nuova realizzazione)

NUOVO MOLO SOTTOFLUTTO
Scala 1:500

Regione Autonoma della Sardegna
Città metropolitana di Cagliari

Comune di Quartu S. Elena

Porto Turistico Marina di Capitàna

Dott. Ing. Franco Vigna
Viale Regina Elena, 23 - 09124 Cagliari
tel. +39 338 9958701 - e.mail: frankvigna@tiscali.it - PEC: franco.vigna@ingpec.eu

OGGETTO

Opere di ampliamento e adeguamento del Porto Turistico Marina di Capitàna
PROGETTO DEFINITIVO

DETTAGLIO OPERE IN PROGETTO
SEZIONI RILEVATI/RIEMPIMENTI - NUOVO MOLO SOTTOFLUTTO

DISEGNO N°

10

FORMATO / SCALA

A1 - 1 : 500/250

DATA	IL COMMITTENTE	IL PROGETTISTA
Maggio 2022	SAROMAR Gestioni S.r.l.	Dott. Ing. Franco Vigna
FILE		