



**FSC** Fondo per lo Sviluppo e la Coesione

**REGIONE AUTÒNOMA DE SARDIGNA  
REGIONE AUTONOMA DELLA SARDEGNA**


Assessoradu de sos traballos pùblicos  
Assessorato dei lavori pubblici



**Ente acque della Sardegna**

**INTERCONNESSIONE DEI SISTEMI IDRICI  
COLLEGAMENTO TIRSO-FLUMENDOSA 4° LOTTO  
COLLEGAMENTO SULCIS - IGLESIENTE**

(Delibera Giunta Regionale n. 44/23 del 07.11.2014 - Convenzione RAS-ENAS del 22.12.2014)

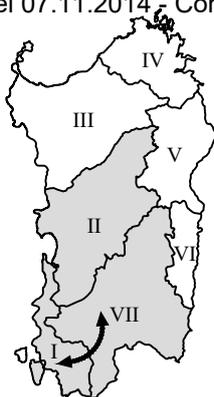

**PROGETTO DEFINITIVO**

limitatamente alle parti progettuali necessarie per acquisire le autorizzazioni in materia ambientale

**LINEE DI INTERVENTO A E C**

**INTEGRAZIONI  
NELL'AMBITO DELLA PROCEDURA DI VIA**

**Osservazione n. 7.3**

Ministero della Cultura

Rif. nota istruttoria: m.amte\_MATTM\_RU 0024698 del 09/03/2021\_MIBACT 007320-P del 05/03/2021

**Prospetti generali - Stazione di sollevamento Medau Zirimilis**

**Prospetti generali - Stazione di sollevamento Cixerri**

Allegato:

**6**

**C.P.A. [ID VIP 5410]**

Redatto da

Mandataria:



**Ing. Alberto Galli**  
Resp. Integrazione Prestazioni Specialistiche  
SGI Studio Galli Ingegneria S.r.l.

Mandanti:



**MCE**  
The Milan Company Srl



Ente acque della Sardegna

**Dott. Andrea Soriga**  
Criteria S.r.l.

**Ing. Federico Repossi**  
MCE-The Milan Company S.r.l.

**Il Responsabile Unico del Procedimento**  
Ing. Anna Mossa




**Ing. Domenico Castelli**  
STECI S.r.l.



**Ing. Umberto Pautasso**  
Sardegna Ingegneria S.c.a.r.l.

REVISIONE	MODIFICA	DATA	TECNICO	CONTROLLO
rev. 00	Prima emissione	dicembre 2022	V. Pisu	A. Soriga

## PROSPETTI GENERALI - STAZIONE DI SOLLEVAMENTO MEDAU ZIRIMILIS E STAZIONE DI SOLLEVAMENTO CIXERRI

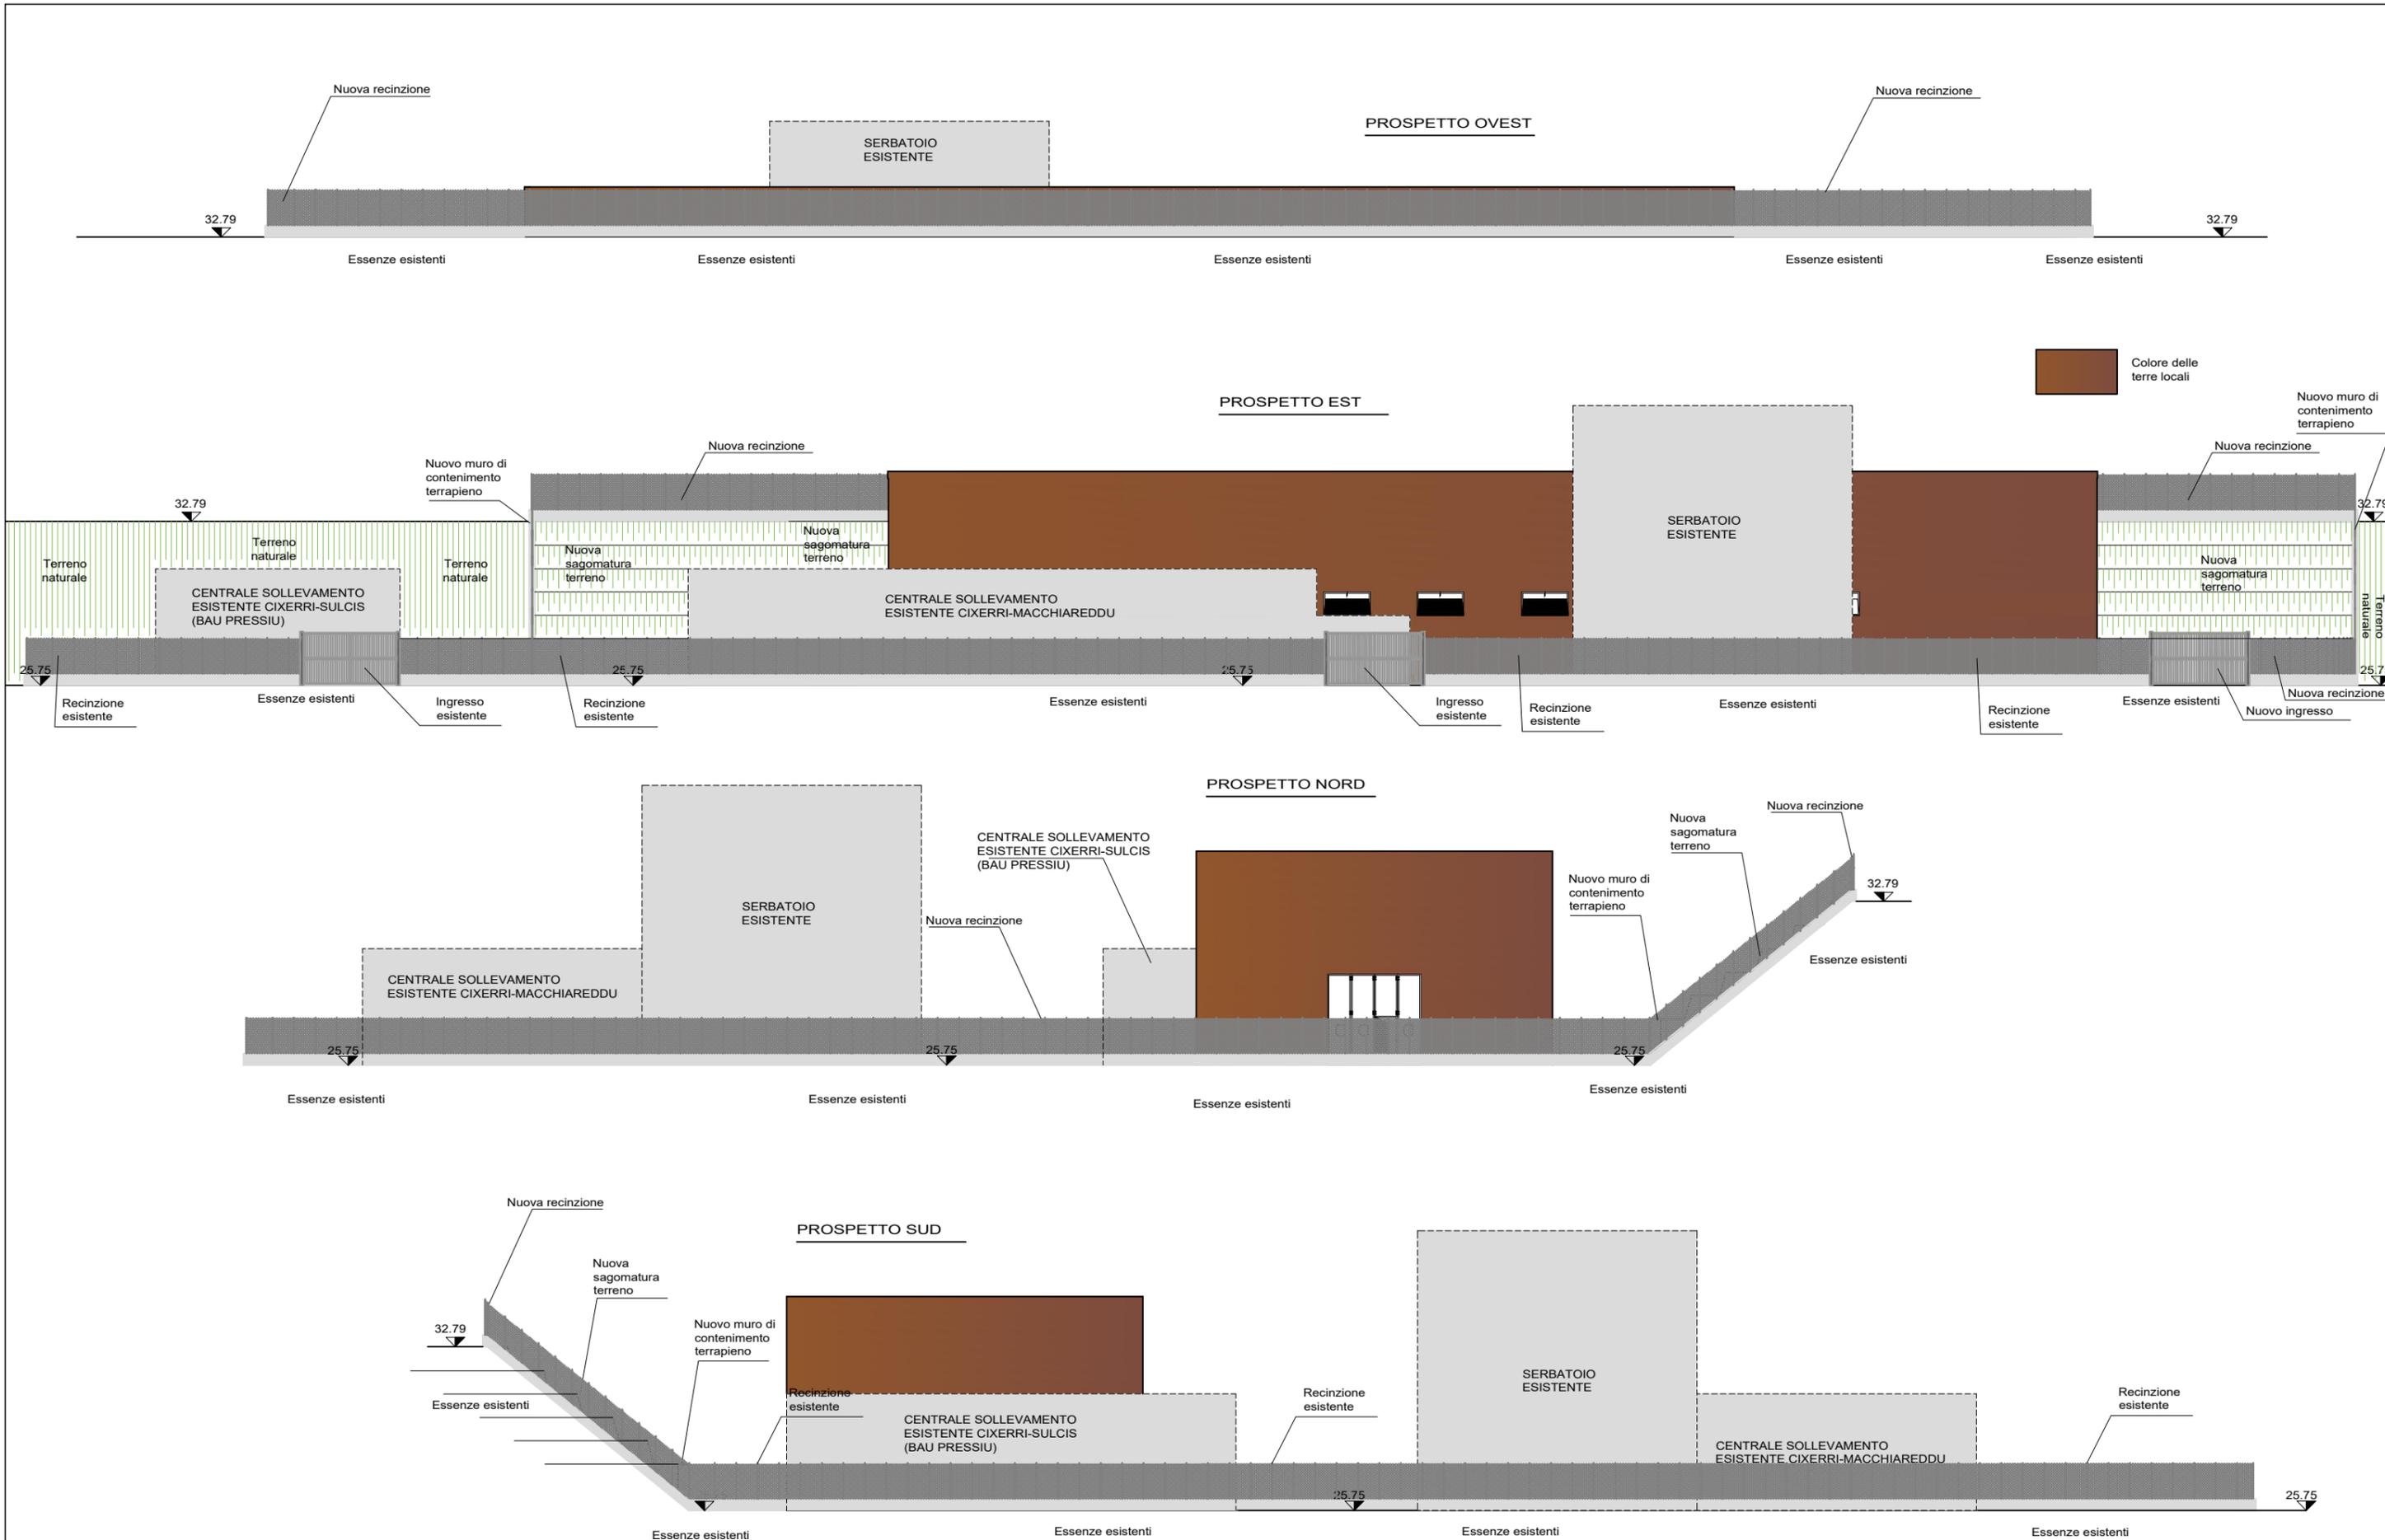

**FSC** Fondo per lo Sviluppo e la Coesione  
**REGIONE AUTONOMA DELLA SARDEGNA**  
 Assessoradu de sos traballos públicos  
 Assessorato dei lavori pubblici  
**Ente acque della Sardegna**

INTERCONNESSIONE DEI SISTEMI IDRICI  
 COLLEGAMENTO TRISO-FILIMENDOSA 4° LOTTO  
 COLLEGAMENTO SULCIS - IGLESIENTE  
(Delibera della Giunta Regionale n. 4052 del 02/12/2014 - Conferenza dei Sindaci del 02/12/2014)  
  
**PROGETTO DEFINITIVO**  
Istituzionalmente alle parti progettuali esistenti per esplicitare le autorizzazioni in materia ambientale  
**LINEE DI INTERVENTO "A" E "C"**


Redatto da: SGI  
 Mandatario: CRITERIA  
 MCE The Milan Company Srl  
 Diff. Andrea Borgia  
 Ing. Federico Pignatelli  
 Ing. Domenico Carrisi  
 Ing. Umberto Pignatelli

Ente acque della Sardegna  
 Responsabile Unico del Procedimento  
 Ing. Anna Maria


**ALLEGATO:**  
**SCALA:** 1:250  
**PROSPETTI GENERALI**  
**STAZIONE DI SOLLEVAMENTO CIXERRI**

REV.	MODIFICA	DATA
Rev00:	Prima emissione	Novembre 2022
Rev01:		
Rev02:		
Rev03:		

PROSPETTO OVEST

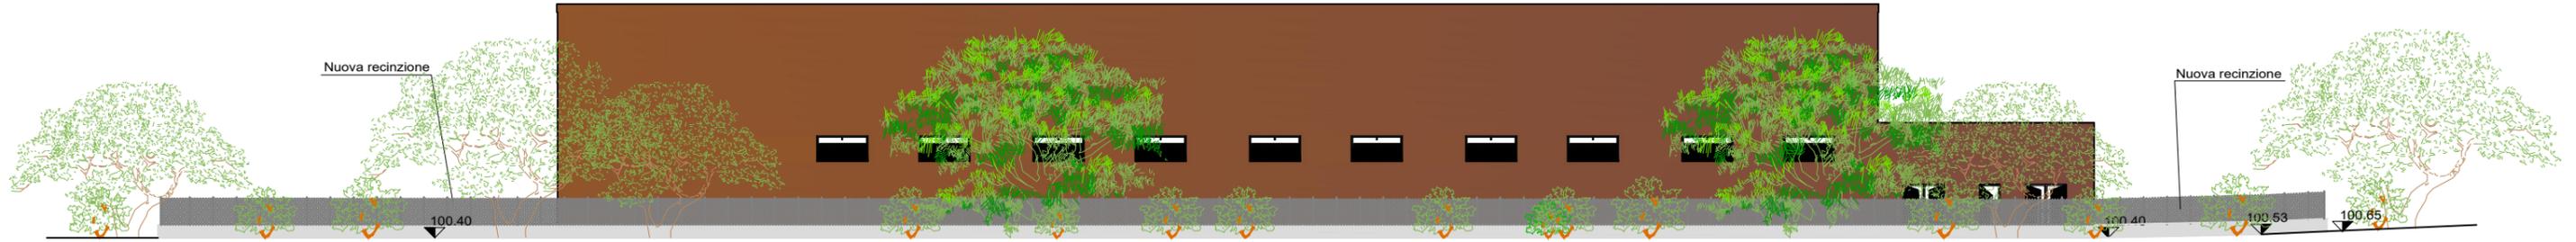


PROSPETTO EST

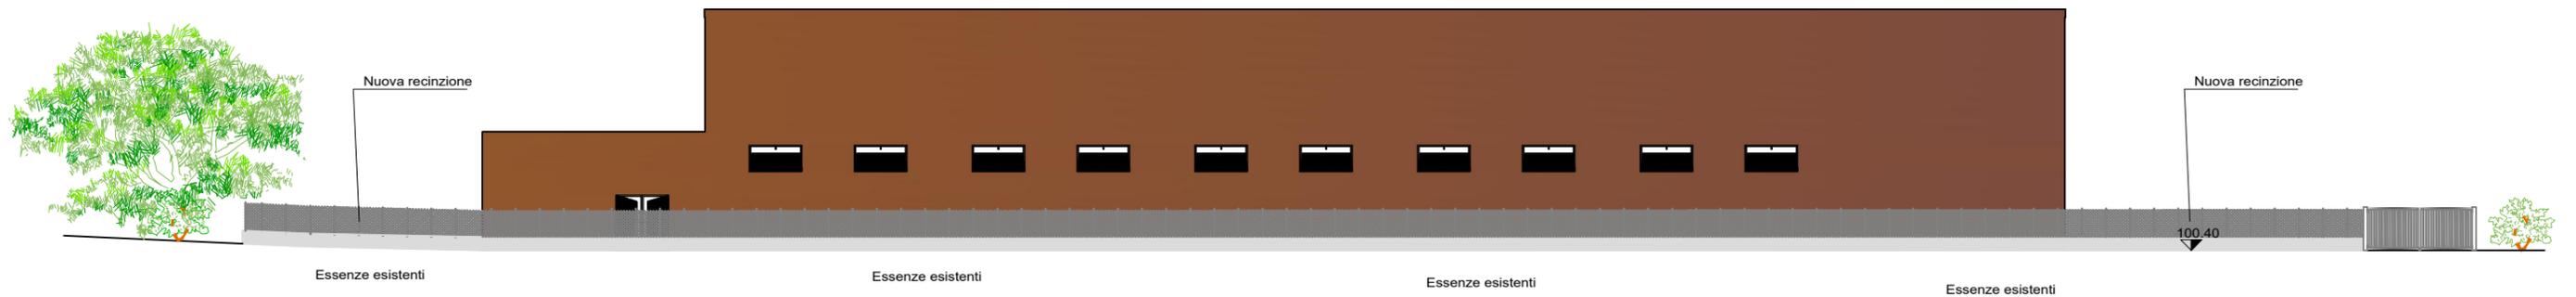

Colore delle terre locali

PROSPETTO NORD

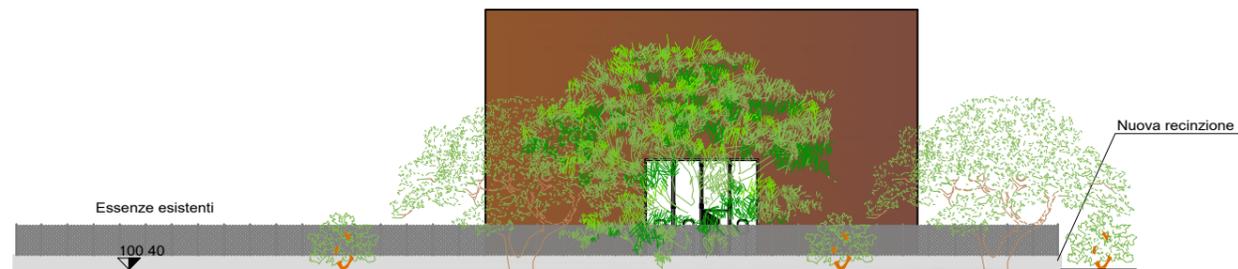

PROSPETTO SUD

