

Il presente disegno è di proprietà aziendale. A termini di legge ogni diritto è riservato.  
This drawing is company property. All rights are reserved according to law.

# MINISTERO DELLA TRANSIZIONE ECOLOGICA

## VALUTAZIONI ED AUTORIZZAZIONI AMBIENTALI



### COMUNE DI VILLACIDRO

Provincia del Sud Sardegna

**TITOLO**  
TITLE  
REALIZZAZIONE DI UN IMPIANTO FOTOVOLTAICO SU PENSILINA SITO NEL  
COMUNE DI VILLACIDRO (SU) PER UNA POTENZA TOTALE DI 51 MW  
Impianto Agrovoltaico

**PROGETTAZIONE**  
ENGINEERING  
  
Studio Ing. Giuliano Giuseppe Medici  
  
Studio Ing. Valeria Medici


**COMMITTENTE**  
CLIENT  
SHARDANA ENERGETICA s.r.l.

REV

**OGGETTO**  
OBJECT  
COROGRAFIA AREA D'INTERVENTO  
INDICAZIONE AREE AGRICOLE\_VIA

SCALA / SCALE  
1:10.000  
  
DATA / DATE  
NOVEMBRE 2022

TAV  
**02b**

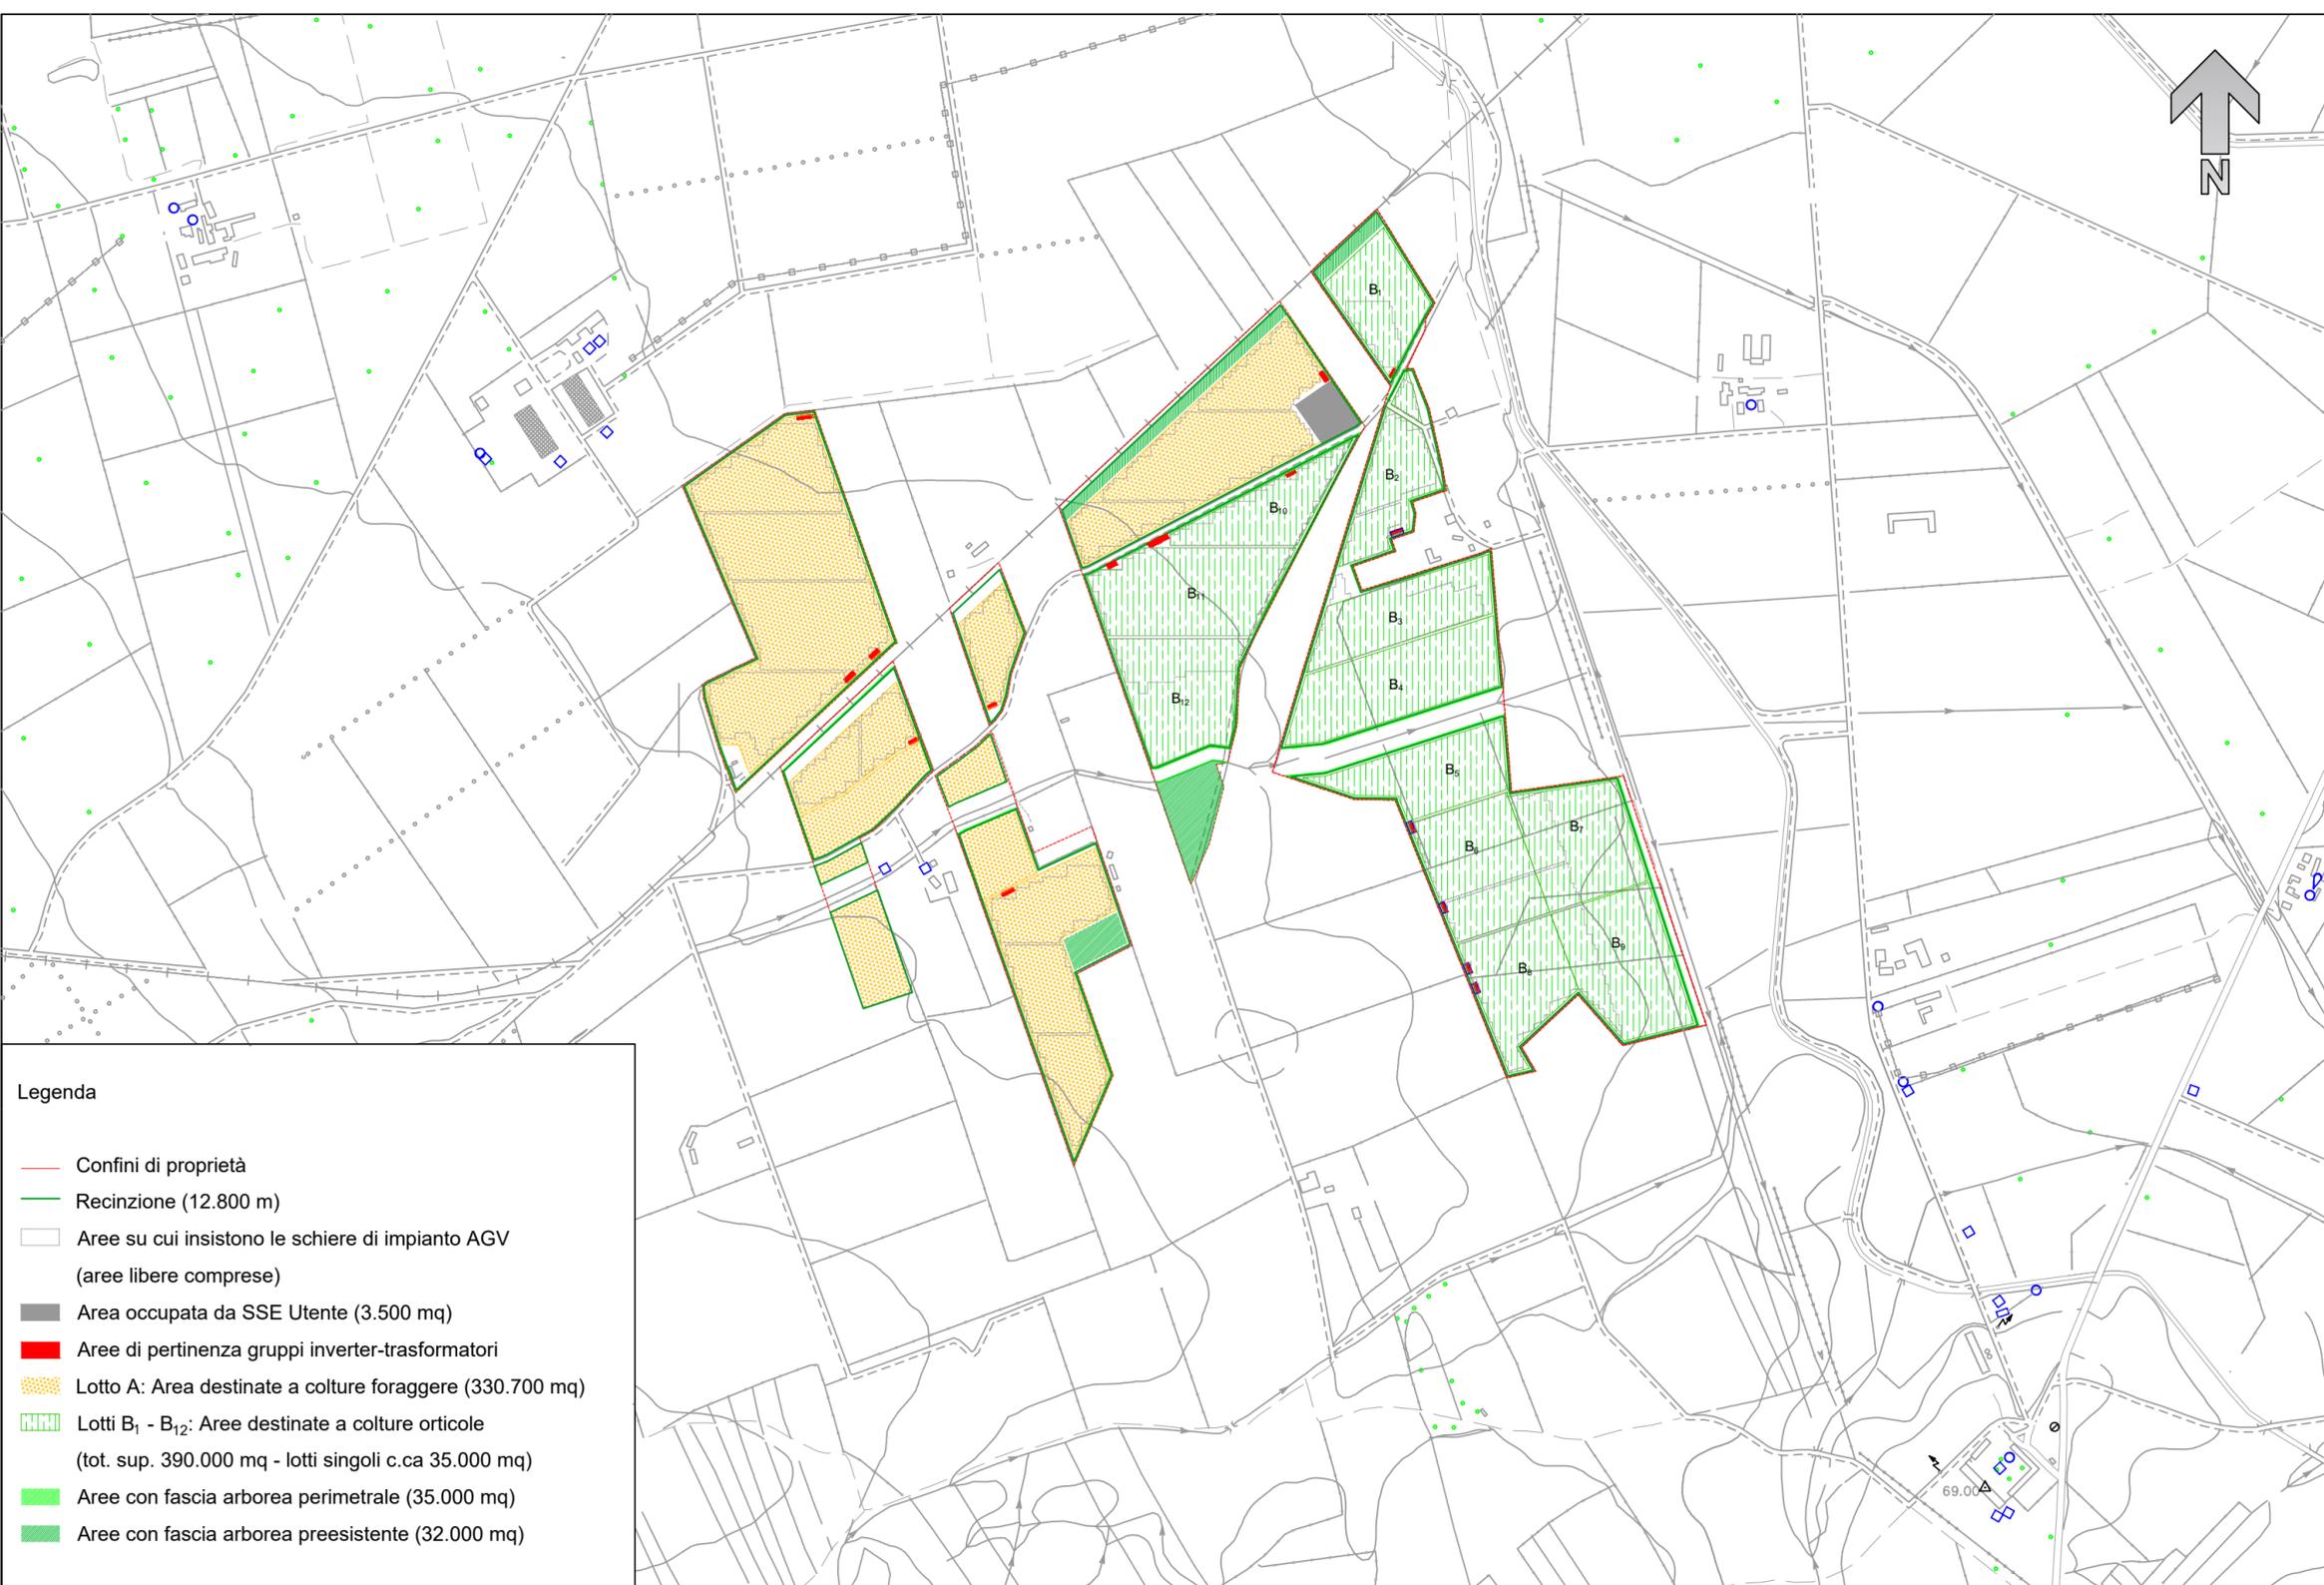

PLANIMETRIA AREA D'INTERVENTO CON INDICAZIONE DELLA DESTINAZIONE AGRICOLA DEI LOTTI