


- ① CAVA RIZZARDI (Ditta Rizzardi S.r.l.)
VIA ARCA, COMUNE DI IDRO (BS)
DISTANZA: 2 km
- ② CAVA GREGGI FORMIGHER (Ditte Beltrami C. s.a.s. e Betonscavi S.r.l.)
FRAZ. DARZO, COMUNE DI STORO (TN)
DISTANZA: 16 km
- ③ AREA ESTRATTIVA (Ditta Tassi S.r.l.)
LOC. CLIBBIO, COMUNE DI SABBIO CHIESE (BS)
DISTANZA: 18 km
- ④ PIANO ATTUATIVO CAMPAGNOLA (Ditta Vezzola S.p.A.)
LOC. CAMPAGNOLA, COMUNE DI MANERBA DEL GARDA (BS)
DISTANZA: 33 km
- ⑤ DISCARICA INERTI (Ditta Cava Calcinato S.r.l.)
LOC. C.NA CAVICCHIONE, COMUNE DI CALCINATO (BS)
DISTANZA: 49 km

NOTE

Le distanze dei vari siti di conferimento sono misurate a partire dal campo base.



NUOVE OPERE DI REGOLAZIONE PER LA MESSA IN SICUREZZA DEL LAGO D'IDRO

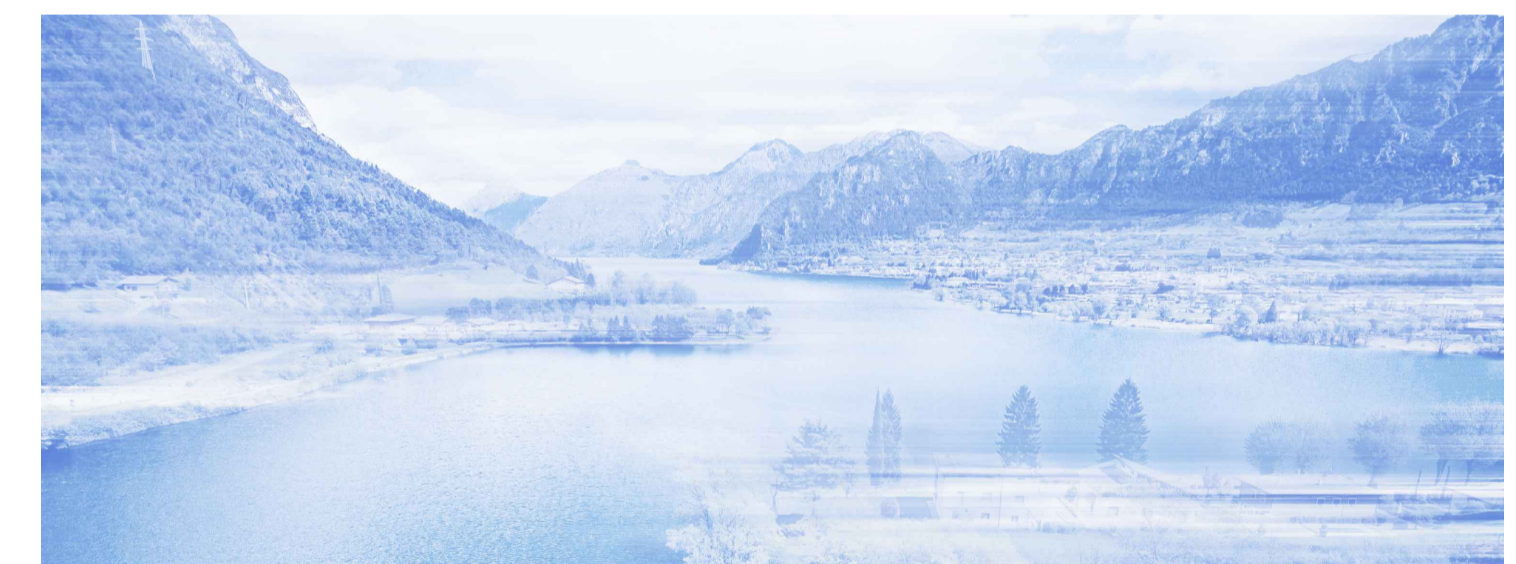

RAGGRUPPAMENTO TEMPORANEO DI PROGETTISTI



PROGETTO ESECUTIVO

AMBIENTE
PIANO DI GESTIONE DELLE TERRE

Siti di conferimento materiale di risulta - Inquadramento e percorsi

Fase	Ambito	Opera	Argomento	Progressivo	Tipo elaborato	Revisione
PE	000	AMB	GT	003	PL	A
Redatto	F. Colombo		Controllato	M. Sartorelli		Approvato
					Scala	Data
					1:80.000	11/11/22

IL RESPONSABILE UNICO DEL PROCEDIMENTO	
Agenzia Interregionale per il fiume Po	Ing. M. Vergnani
RESPONSABILE INTEGRAZIONE PRESTAZIONI SPECIALISTICHE ALPINA S.p.A. Ing. Paola Erba	PROGETTAZIONE Blu Progetti Srl Ing. Massimo Sartorelli

REV.	DATA	OGGETTO REVISIONE	REDATTO	CONTROLLATO	APPROVATO
A	11/11/2022	Prima emissione	FCO	MSA	MSA
-	-	-	-	-	-
-	-	-	-	-	-
-	-	-	-	-	-