

PLANIMETRIA
Scala 1 : 500



LEGENDA :

GENERALE

- RILIEVO
- STRADA ASFALTATA
- CORSI D'ACQUA

OPERE A VERDE


- MASSI
- SEMINA A SPAGLIO (A = 12900 mq)
- IDROSEMINA (A = 1270 mq)
- PIANTUMAZIONE CON TALEE DI SALICE
- FASCIA ARBOREA E ARBUSTIVA RIPARIA
- ALBERO SINGOLO O IN FILARE

FASCIA BORDO FUME


Specie	Percentuale	Forma
S. alba	25%	Albero
P. nigra	12%	Albero
A. glutinosa	13%	Albero
F. alnus	20%	Arbusto
E. europaeus	20%	Arbusto
V. opulus	10%	Arbusto

SEZIONI CARATTERISTICHE
Scala 1 : 250


SEZIONE N.1

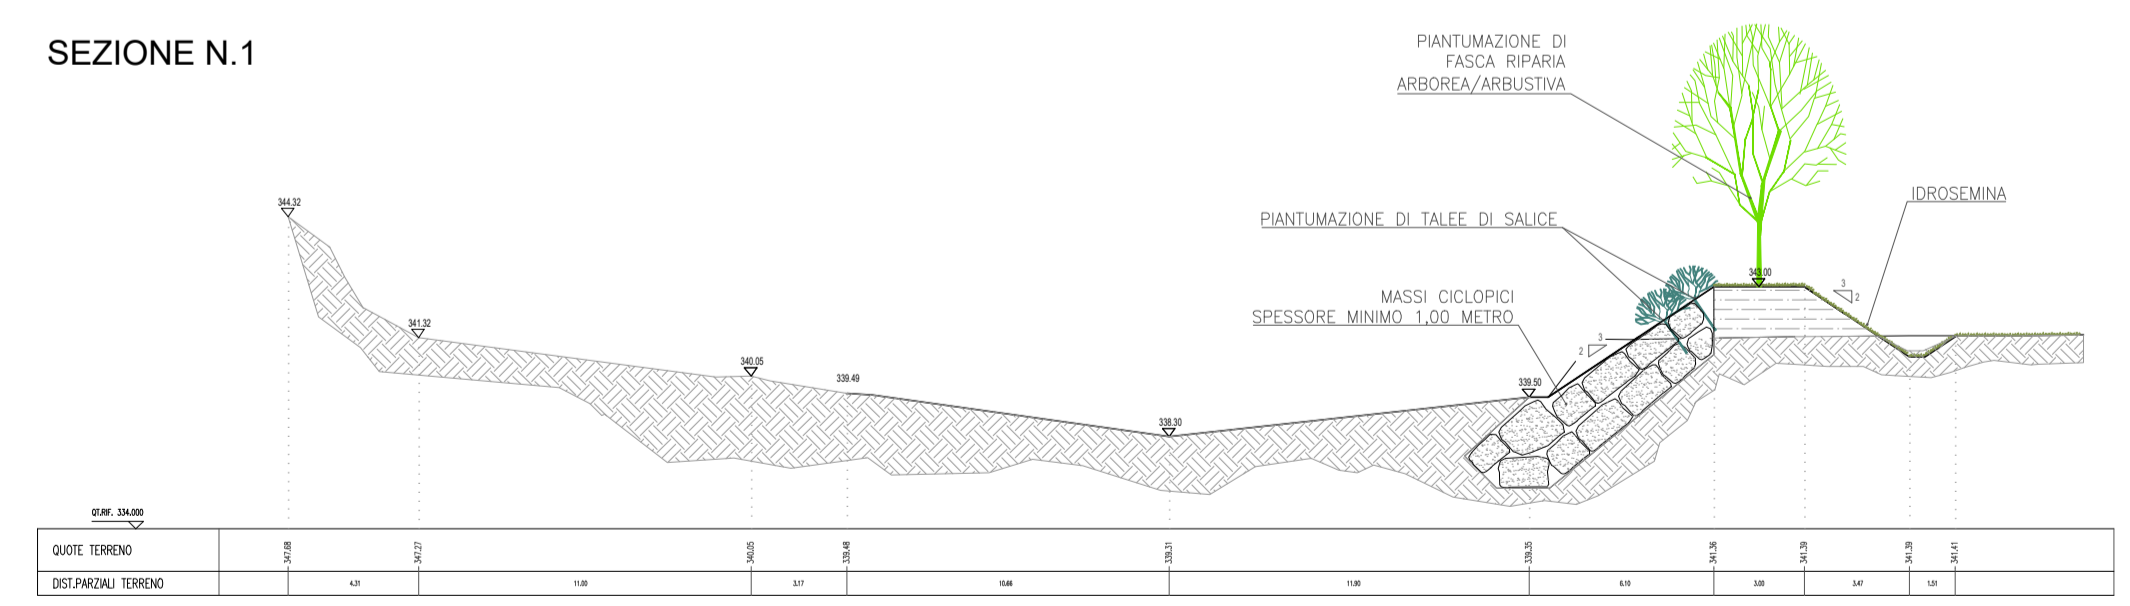


SEZIONE N.3

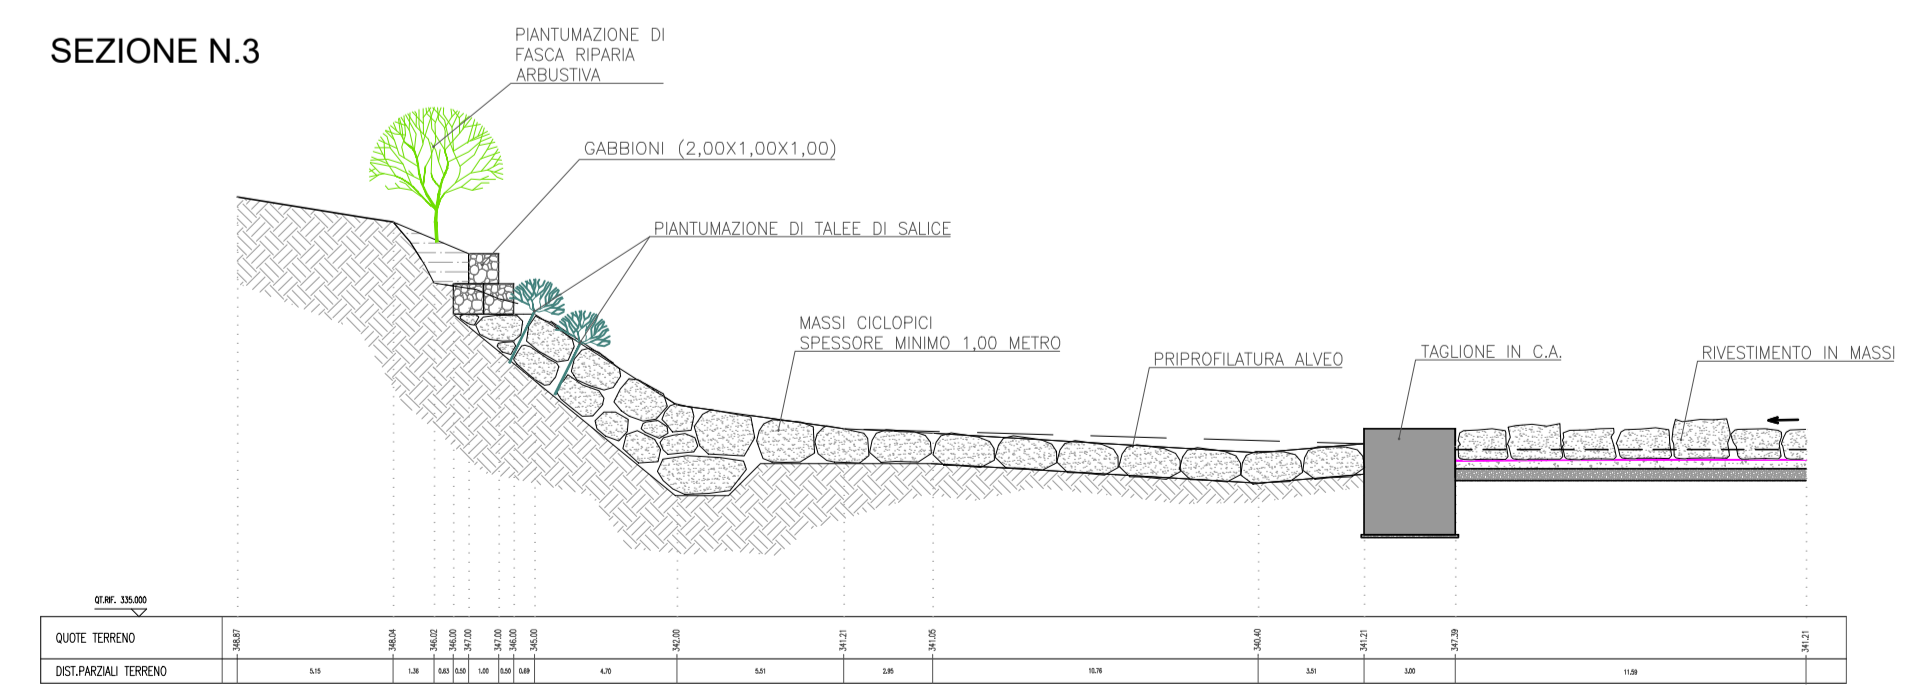

SEZIONE N.2

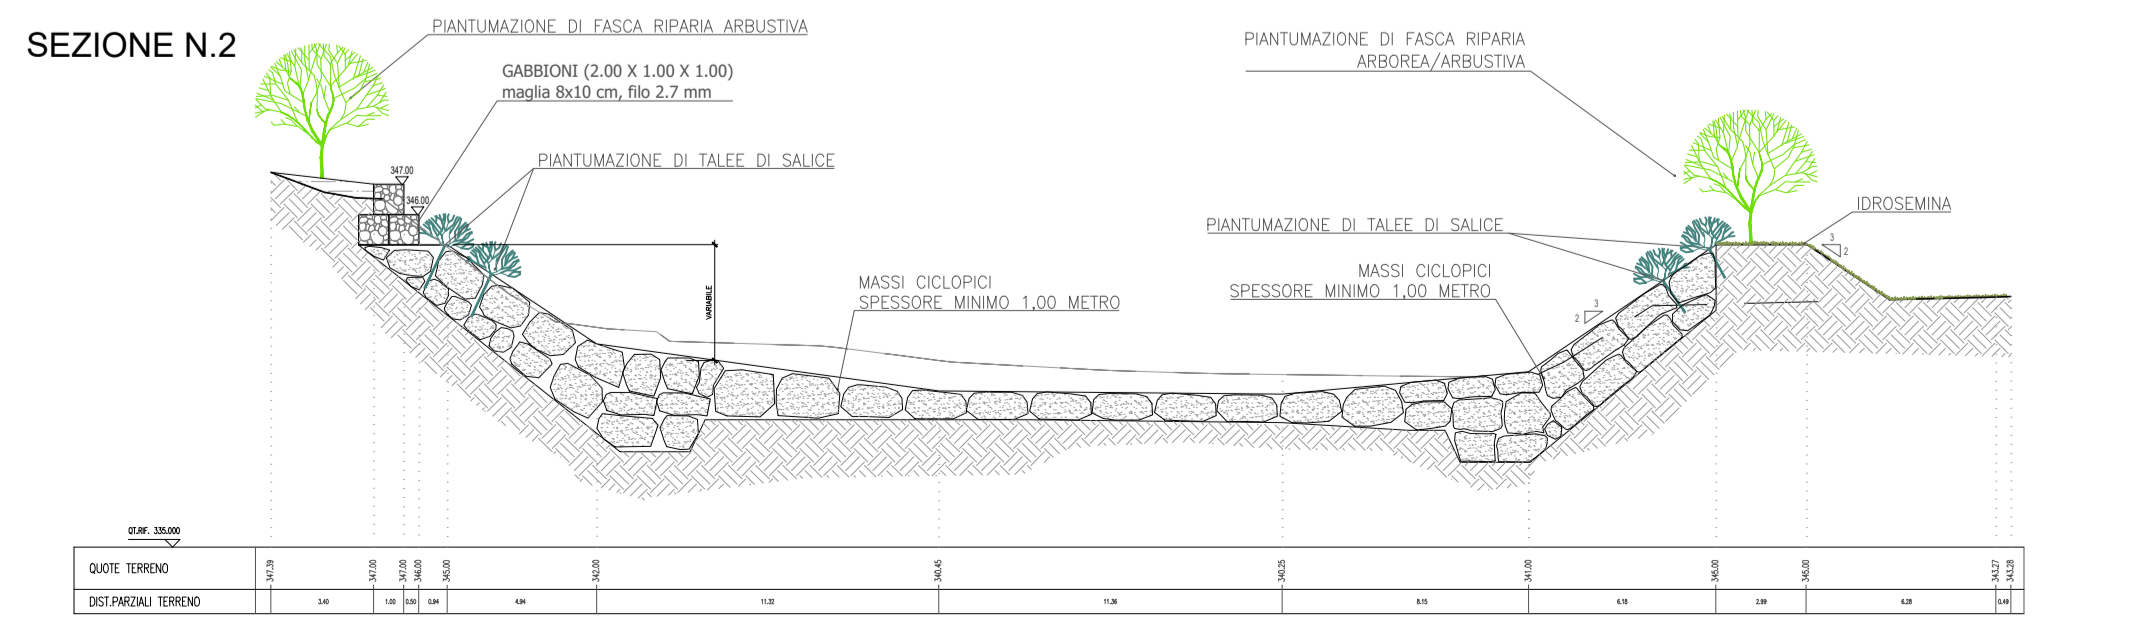

NUOVE OPERE DI REGOLAZIONE PER LA MESSA IN SICUREZZA DEL LAGO D'IDRO

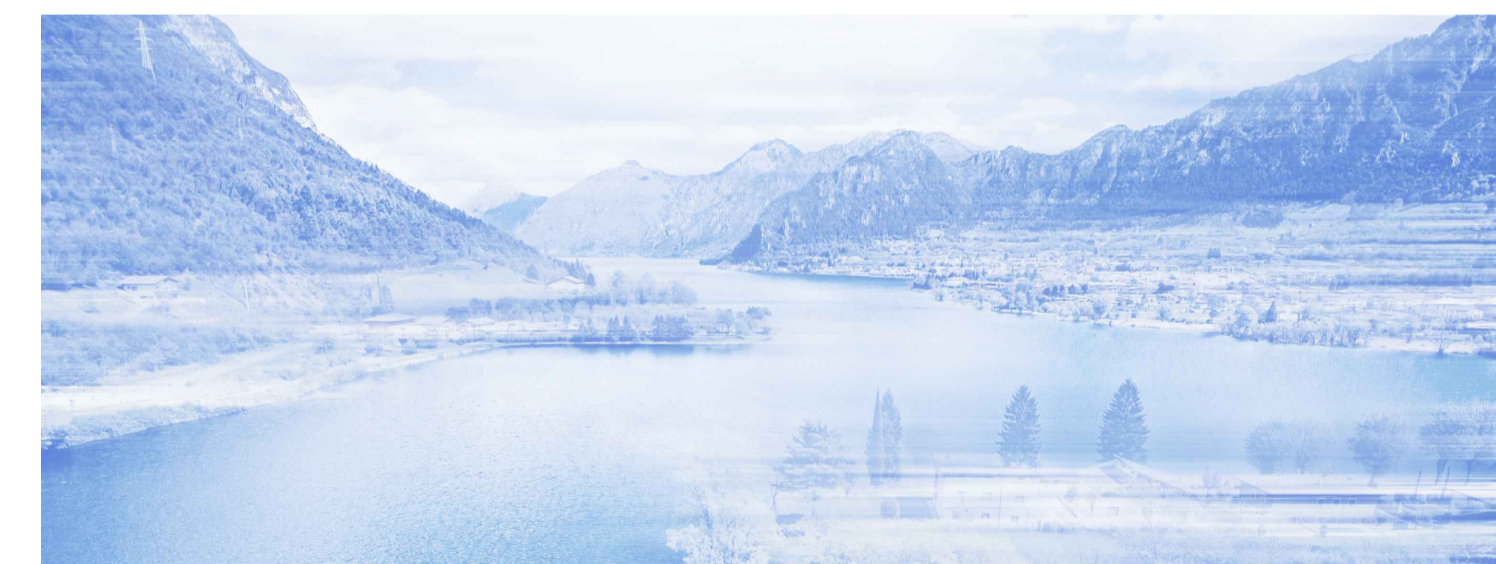

RAGGRUPPAMENTO TEMPORANEO DI PROGETTISTI



PROGETTO ESECUTIVO

ELABORATI GENERALI

AMBIENTE - SISTEMAZIONE AMBIENTALE E OPERE A VERDE

Zona di sbocco

Fase	PE	000	Opera	AMB	Argomento	SA	Progressivo	004	Tipo elaborato	PL	Revisione	A
------	----	-----	-------	-----	-----------	----	-------------	-----	----------------	----	-----------	---

Redatto	E. Tresoldi	Controllato	M. Sartorelli	Approvato	M. Sartorelli	Scala	1:500/1:250	Data	11/1/2022
---------	-------------	-------------	---------------	-----------	---------------	-------	-------------	------	-----------

IL RESPONSABILE UNICO DEL PROCEDIMENTO

AIPo Agenzia Interregionale per il fiume Po	Ing. M. Vergnani
RESPONSABILE INTEGRAZIONE PRESTAZIONI SPECIALISTICHE ALPINA S.p.A. Ing. Paola Erba	PROGETTAZIONE Blu Progetti Srl Ing. Massimo Sartorelli

REV.	DATA	OGGETTO REVISIONE	REDATTO	CONTROLLATO	APPROVATO
A	11/1/2022	Prima emissione	ETR	MSA	MSA
-	-	-	-	-	-
-	-	-	-	-	-
-	-	-	-	-	-