

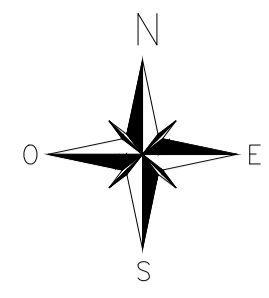


**PLANIMETRIA**  
Scala 1 : 500

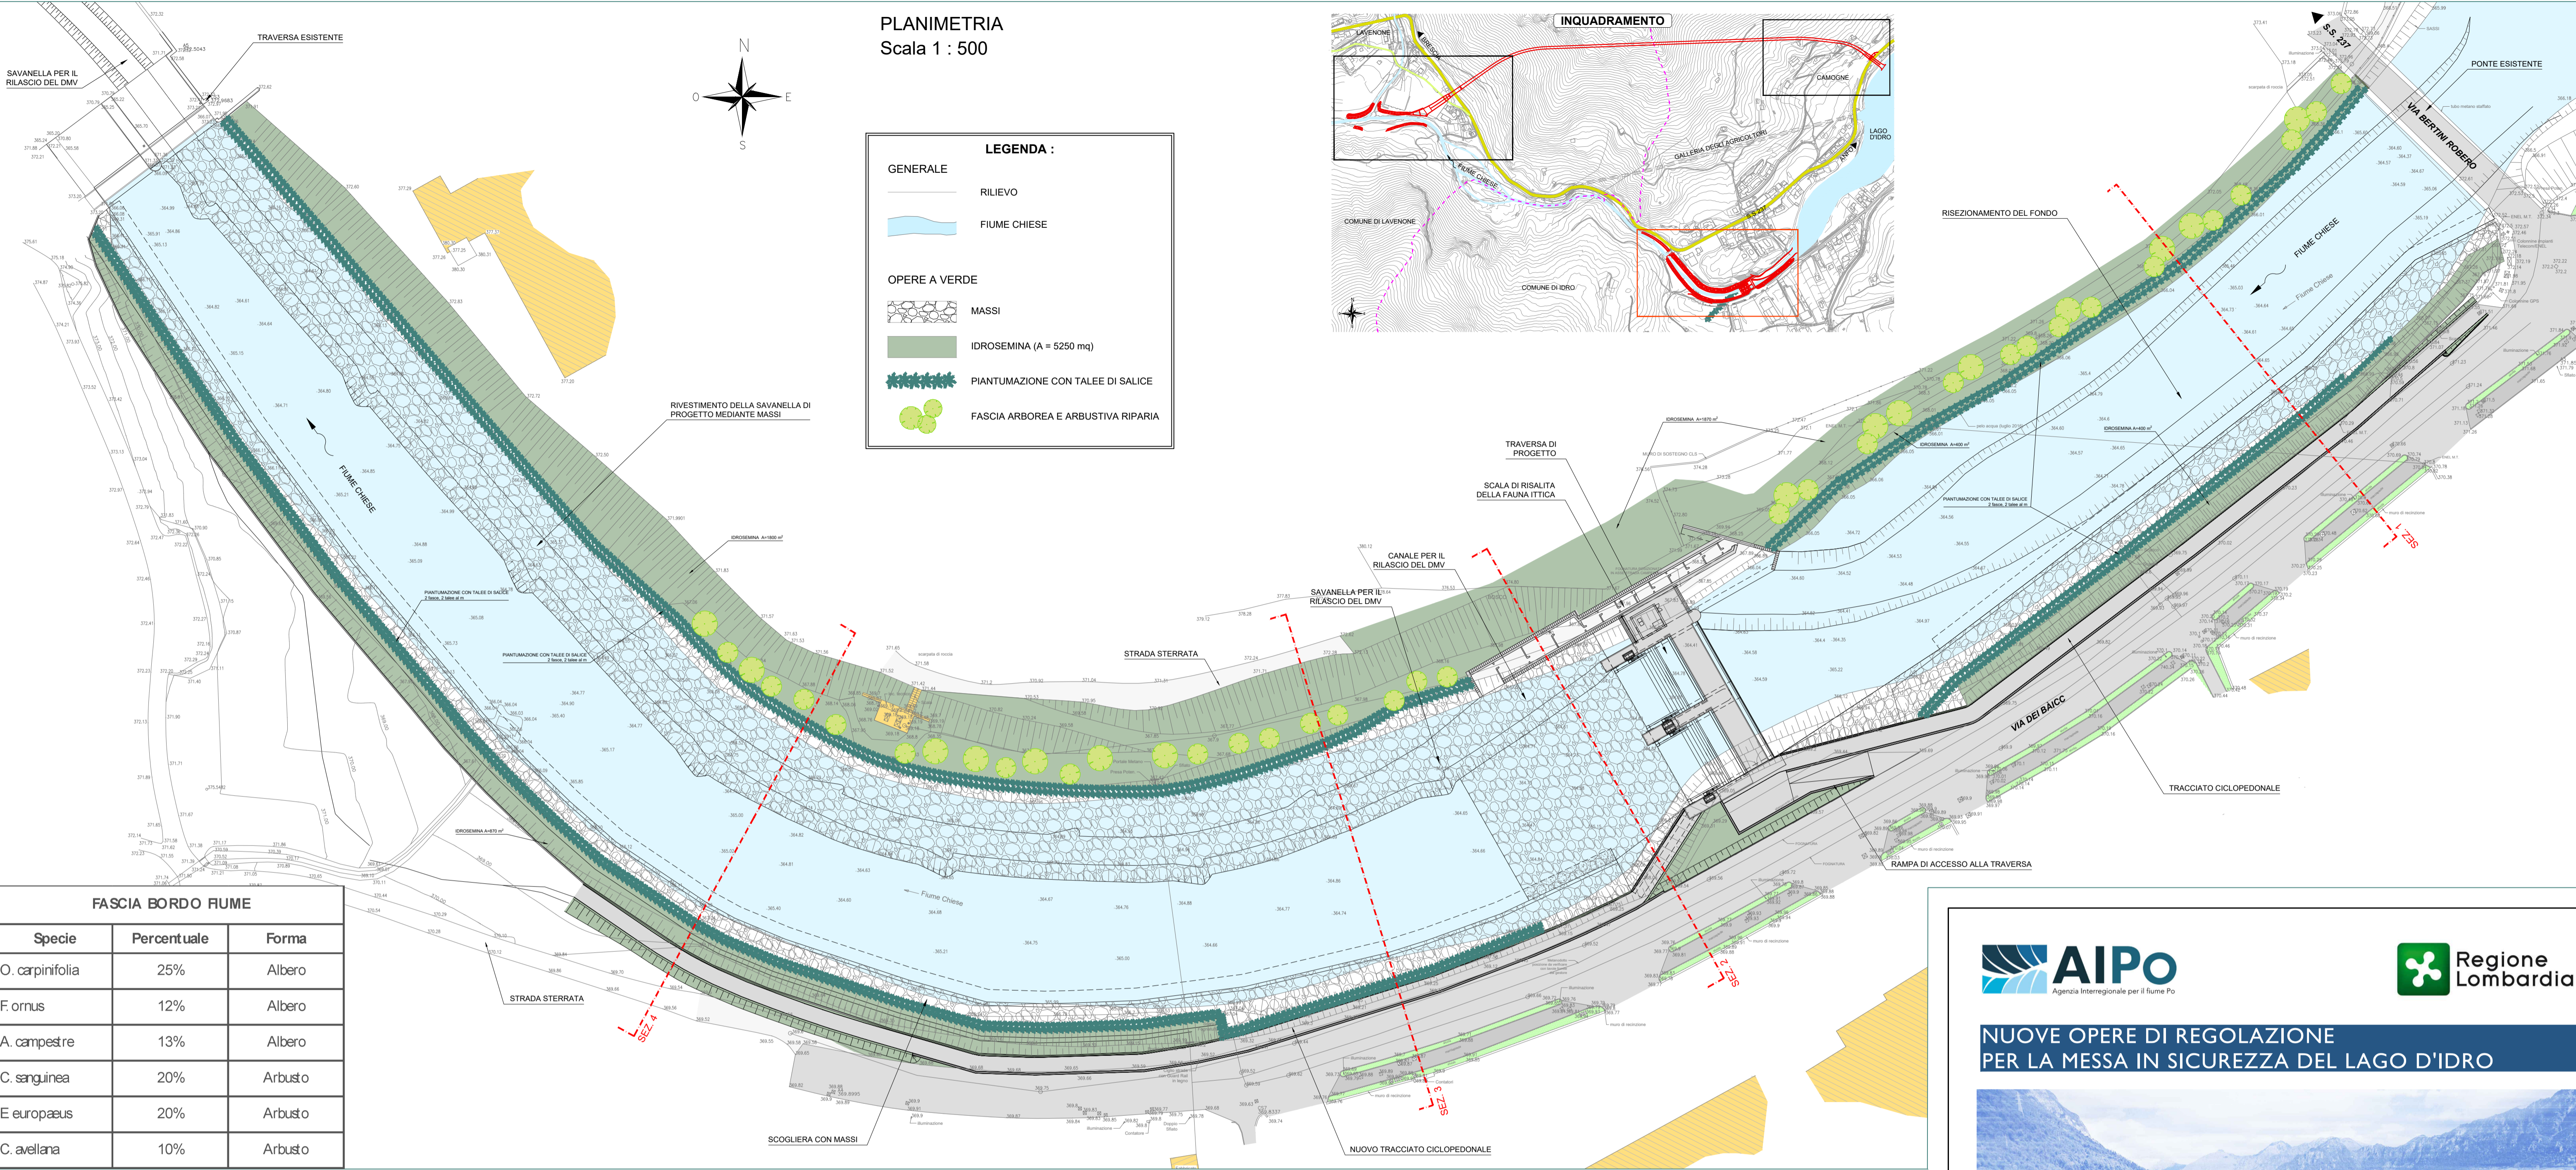

**LEGENDA :**





<b>GENERALE</b>	
	RILIEVO
	FIUME CHIESE
<b>OPERE A VERDE</b>	
	MASSI
	IDROSEMINA (A = 5250 mq)
	PIANTUMAZIONE CON TALEE DI SALICE
	FASCIA ARBOREA E ARBUSTIVA RIPARIA

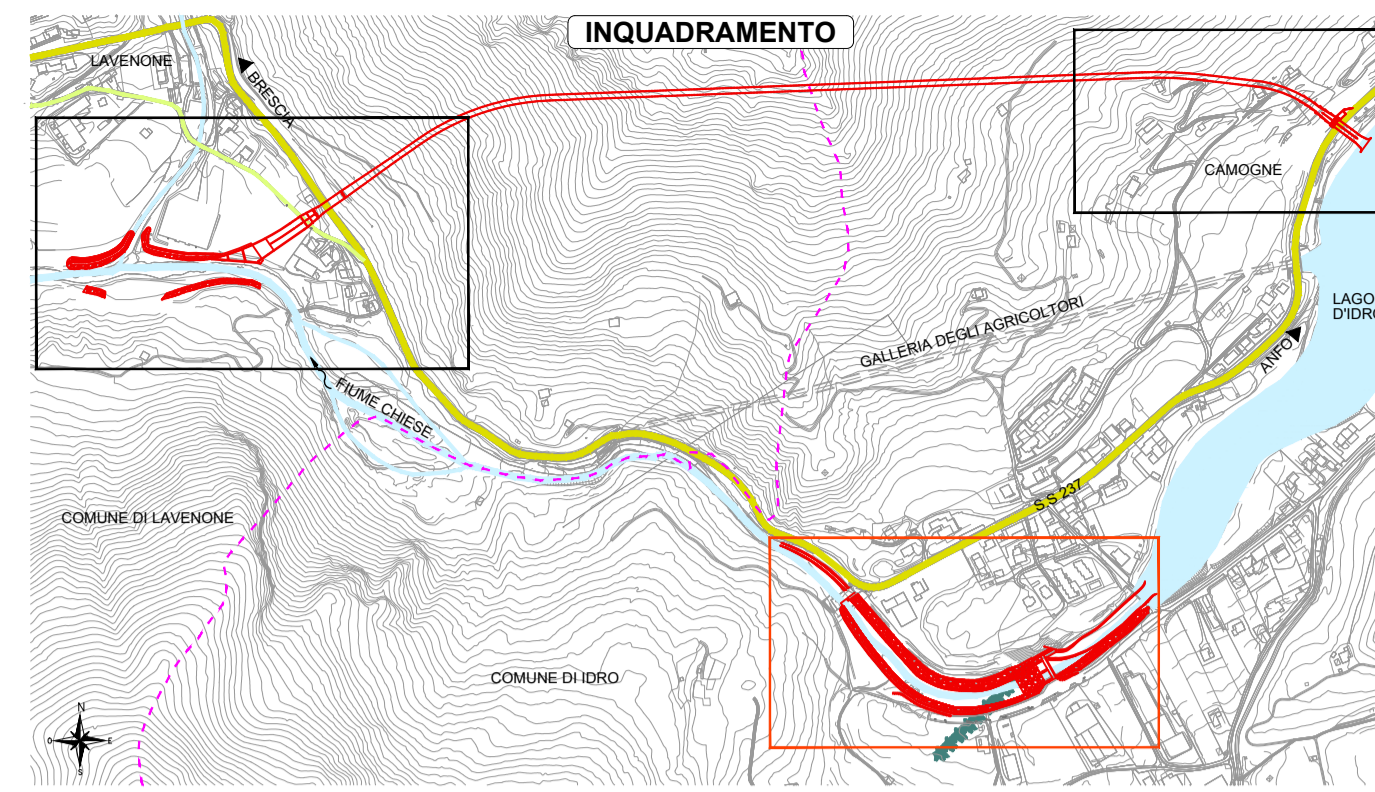


**FASCIA BORDO FUME**

Specie	Percentuale	Forma
O. carpinifolia	25%	Albero
F. ornus	12%	Albero
A. campestre	13%	Albero
C. sanguinea	20%	Arbusto
E. europaeus	20%	Arbusto
C. avellana	10%	Arbusto

**SEZIONI CARATTERISTICHE**  
Scala 1 : 250

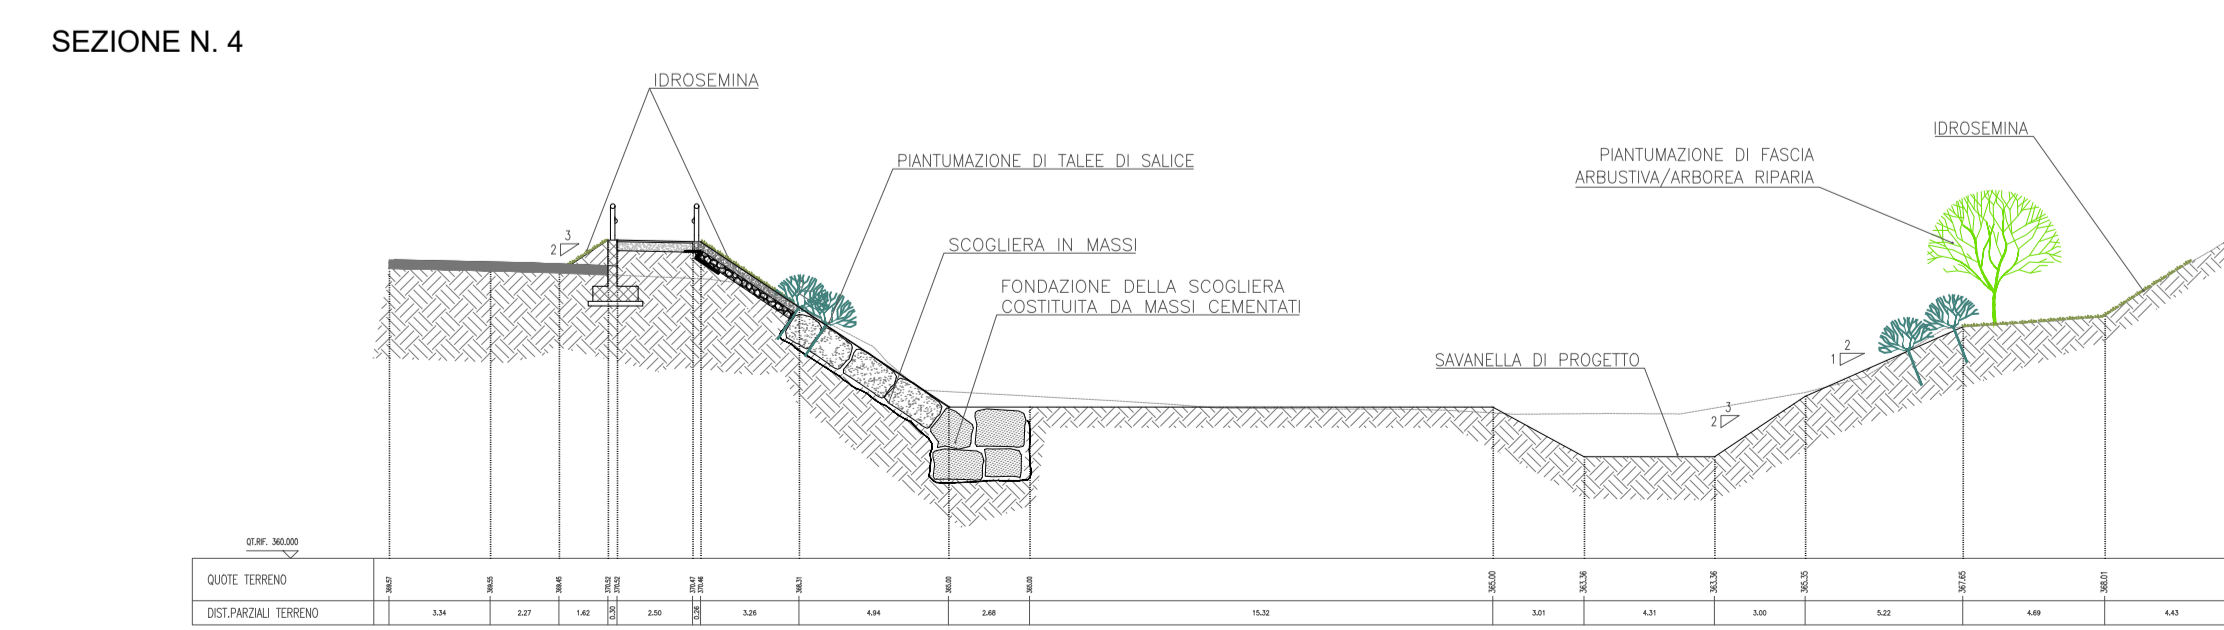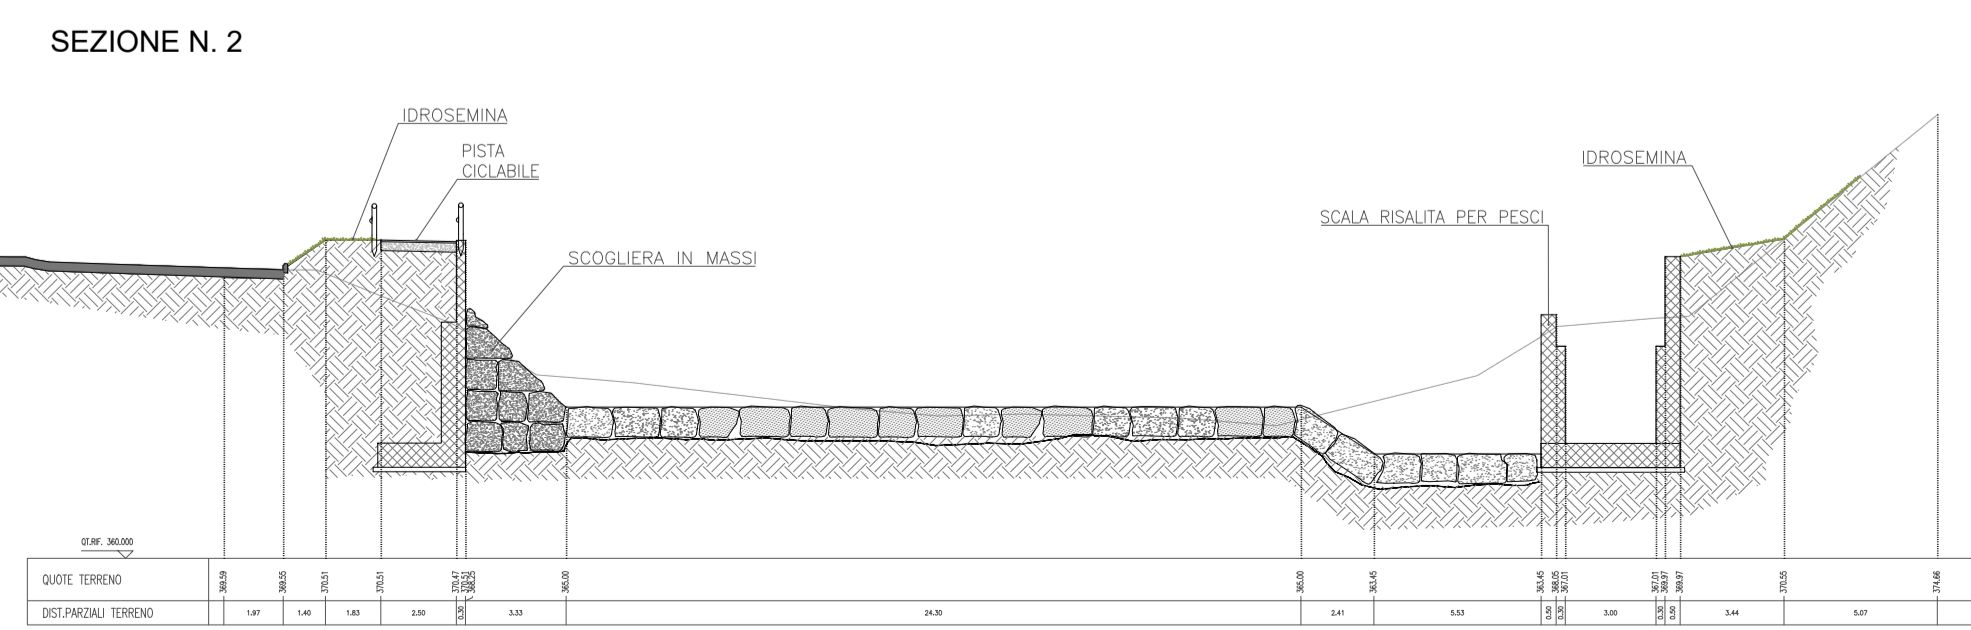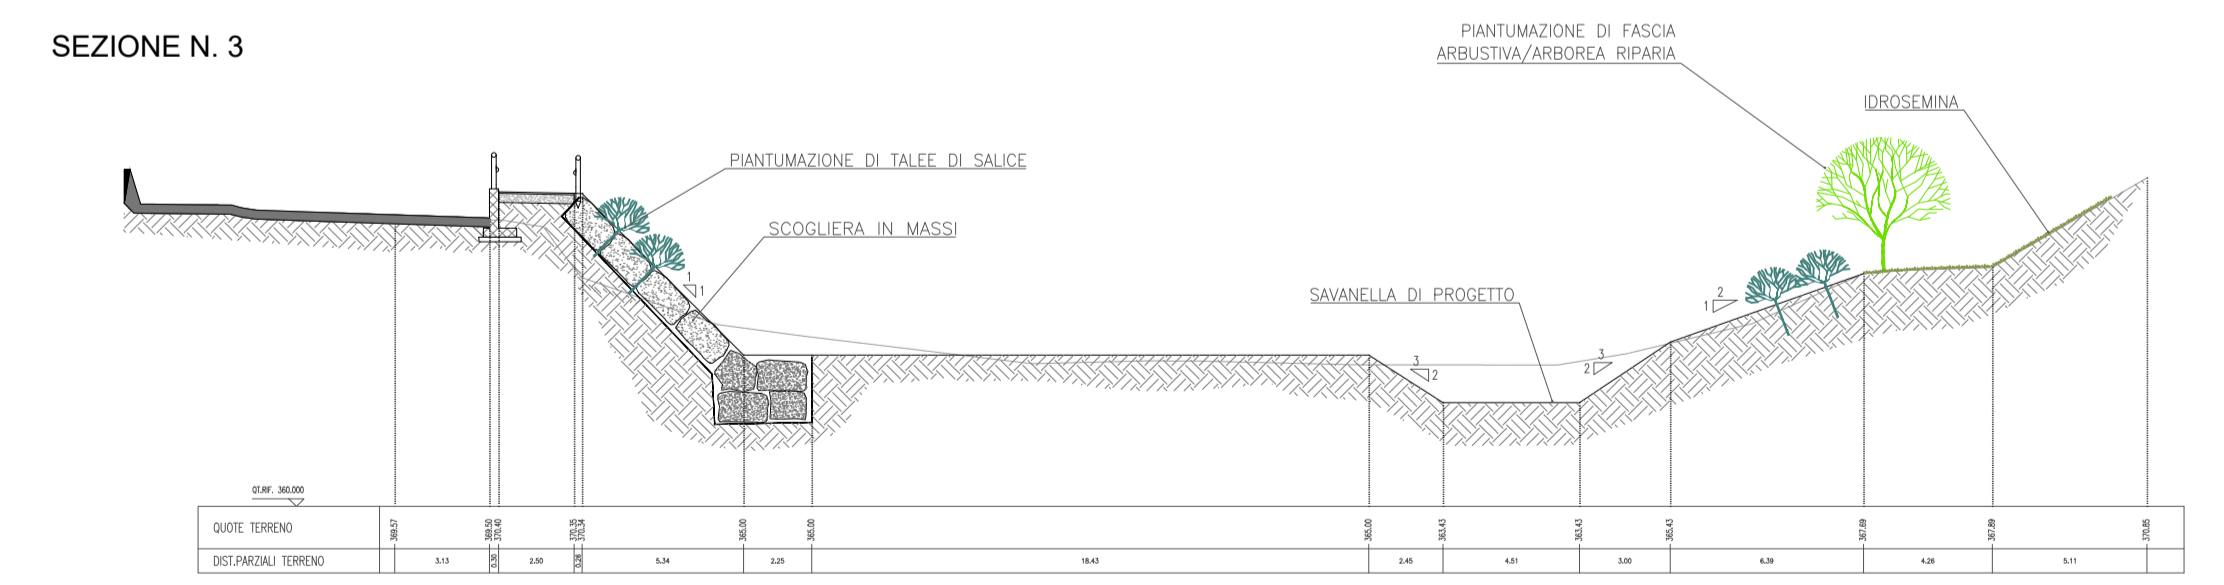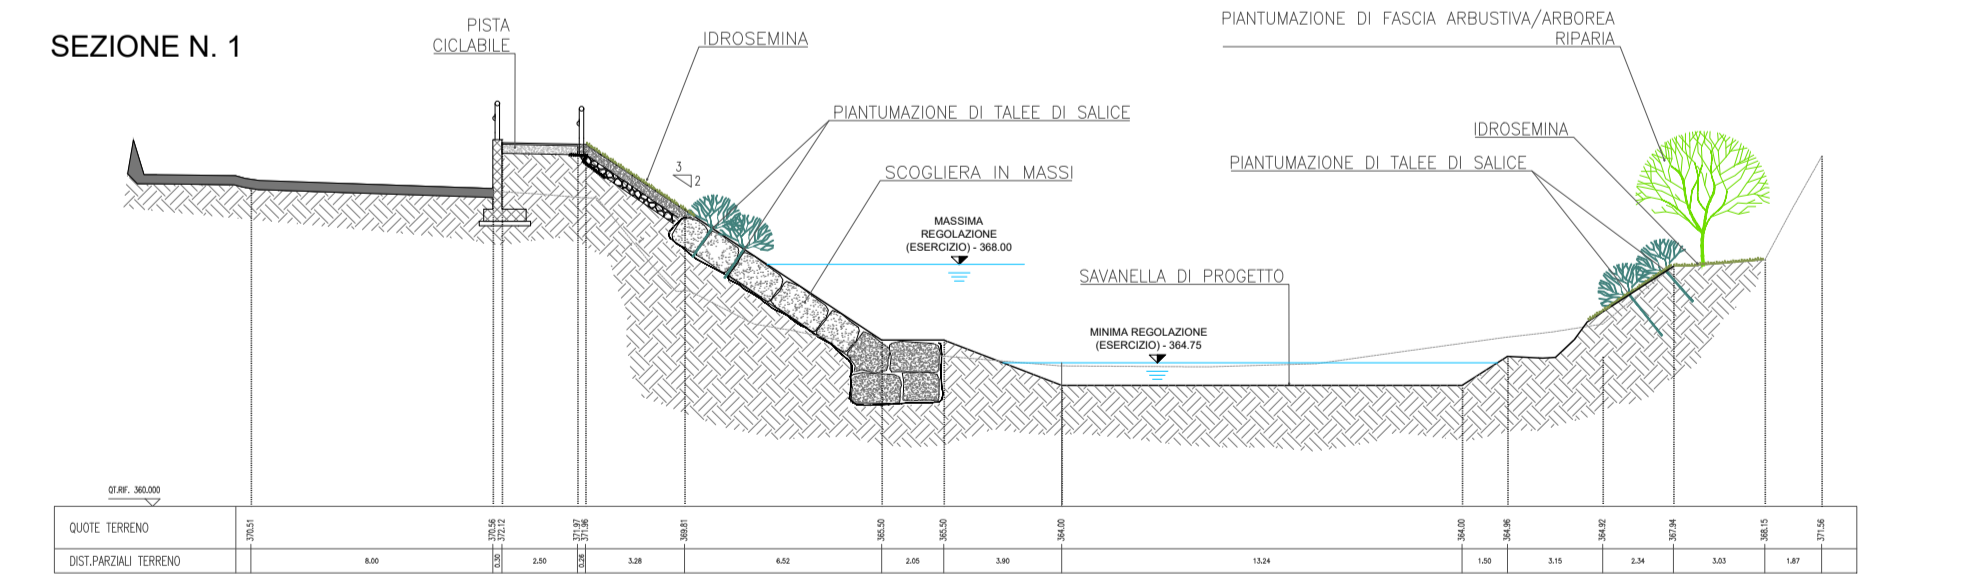

**NUOVE OPERE DI REGOLAZIONE PER LA MESSA IN SICUREZZA DEL LAGO D'IDRO**

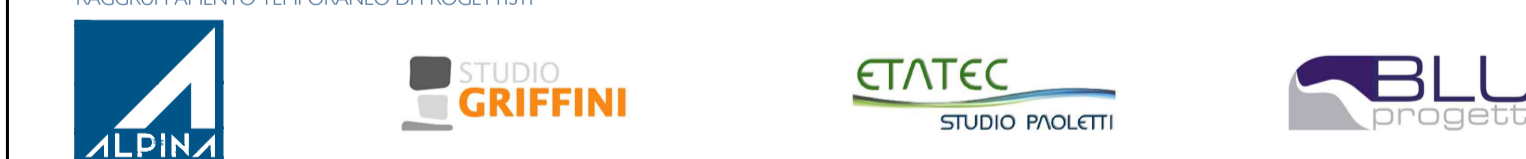

**PROGETTO ESECUTIVO**  
**ELABORATI GENERALI**  
**AMBIENTE - SISTEMAZIONE AMBIENTALE E OPERE A VERDE**  
**Zona nuova traversa**

Fase	Ambito	Opera	Argomento	Progressivo	Tipo elaborato	Revisione
PE	000	AMB	SA	005	PL	A
Redatto	E. Tresoldi		Controllato	Approvato	Scala	Data
			M. Sartorelli	M. Sartorelli	1:500/1:250	11/11/2022

IL RESPONSABILE UNICO DEL PROCEDIMENTO	
	Ing. M. Vergnani
RESPONSABILE INTEGRAZIONE PRESTAZIONI SPECIALISTICHE ALPINA SpA	PROGETTAZIONE Blu Progetti Srl
Ing. Paola Erba	Ing. Massimo Sartorelli

REV.	DATA	OGGETTO REVISIONE	REDATTO	CONTROLLATO	APPROVATO
A	11/11/2022	Prima emissione	ETR	MSA	MSA
-	-	-	-	-	-
-	-	-	-	-	-
-	-	-	-	-	-