

## FASCIA ARBOREA/ARBUSTIVA - ZONA DI IMBOCCO

### FASCIA A MONTE DELLA STRADA STATALE

Specie arboree	Quantità	Specie arbustive	Quantità
O. carpinifolia	25%	R. cathartica	20%
C. monogyna	12%	L. anagyroides	20%
Q. pubescens	13%	C. cogyria	10%

### FASCIA ARBOREA/ARBUSTIVA ZONA DI SBOCCO

#### FASCIA BORDO FIUME

Specie arboree	Quantità	Specie arbustive	Quantità
S. alba	25%	F. alnus	20%
P. nigra	12%	E. europaeus	20%
A. glutinosa	13%	V. opulus	10%


### FASCIA BORDO LAGO

Specie arboree	Quantità	Specie arbustive	Quantità
O. carpinifolia	25%	C. sanguinea	20%
F. ornus	12%	E. europaeus	20%
A. campestre	13%	C. avellana	10%


### FASCIA ARBOREA/ARBUSTIVA ZONA NUOVA TRAVERSA

#### FASCIA BORDO FIUME


Specie arboree	Quantità	Specie arbustive	Quantità
O. carpinifolia	25%	C. sanguinea	20%
F. ornus	12%	E. europaeus	20%
A. campestre	13%	C. avellana	10%

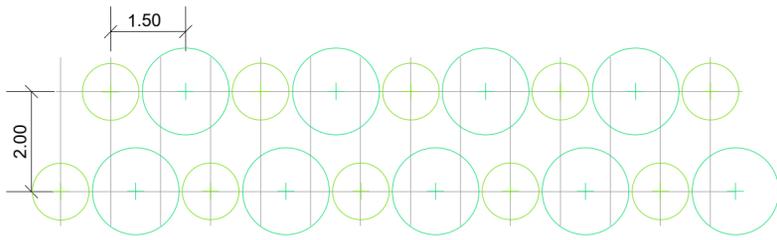


SINGOLA FASCIA

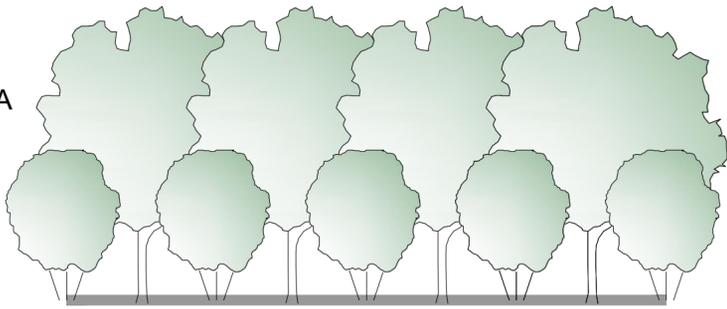


### DETTAGLIO STACCIONATA IN LEGNO SCALA 1:50

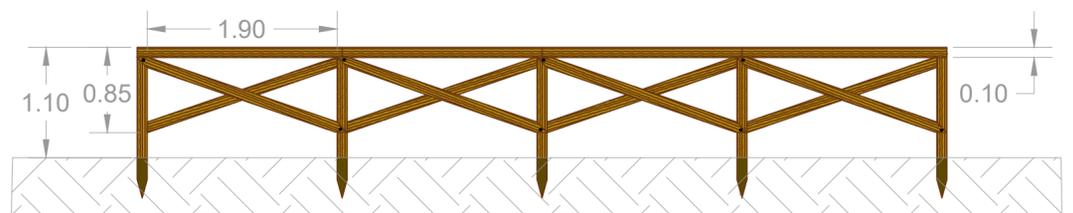

### PARTICOLARE SPONDA DESTRA F. CHIESE NELLA ZONA DELLA NUOVA TRAVERSA

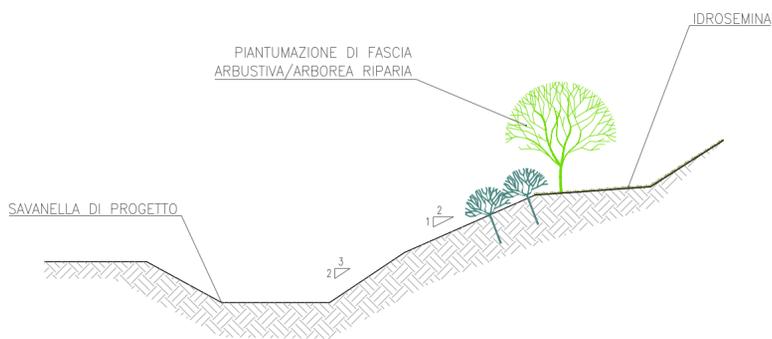

### PARTICOLARE SPONDA SINISTRA F. CHIESE NELLA ZONA DELLA NUOVA TRAVERSA

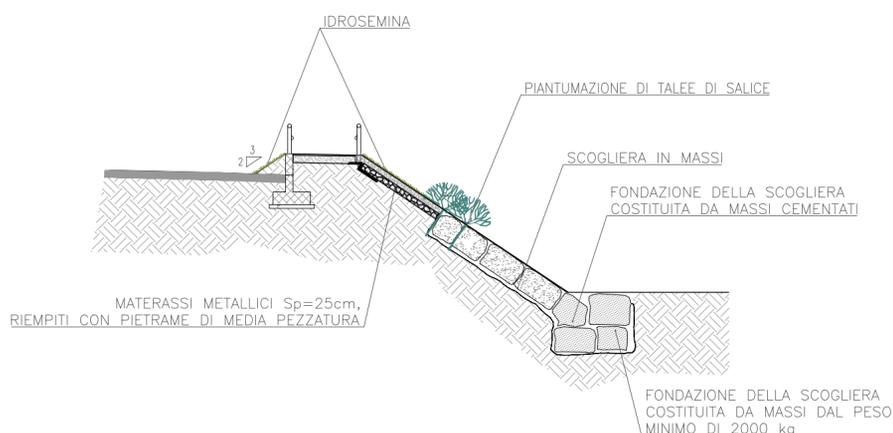

## NUOVE OPERE DI REGOLAZIONE PER LA MESSA IN SICUREZZA DEL LAGO D'IDRO



RAGGRUPPAMENTO TEMPORANEO DI PROGETTISTI



### PROGETTO ESECUTIVO

#### ELABORATI GENERALI

AMBIENTE - SISTEMAZIONE AMBIENTALE E OPERE A VERDE

#### Particolari e schemi di impianto

Fase	Ambito	Opera	Argomento	Progressivo	Tipo elaborato	Revisione
PE	000	AMB	SA	006	DT	A
Redatto	Controllato		Approvato		Scala	Data
E. Tresoldi	M. Sartorelli		M. Sartorelli		VARIE	11/11/2022

IL RESPONSABILE UNICO DEL PROCEDIMENTO	
<p>Responsabile Integrazione Prestazioni Specialistiche ALPINA S.p.A. Ing. Paola Erba</p>	<p>Ing. M. Vergnani</p> <p>Progettazione Blu Progetti Srl Ing. Massimo Sartorelli</p>

REV.	DATA	OGGETTO REVISIONE	REDATTO	CONTROLLATO	APPROVATO
A	11/11/2022	Prima emissione	ETR	MSA	MSA
-	-	-	-	-	-
-	-	-	-	-	-
-	-	-	-	-	-