



LEGENDA :

- AREA CON SCAVI FINO A 3 m
Sup. 848 m²
- AREA CON SCAVI FINO A 5 m
Sup. 251 m²
- AREA CON SCAVI FINO A 7 m
Sup. 288 m²

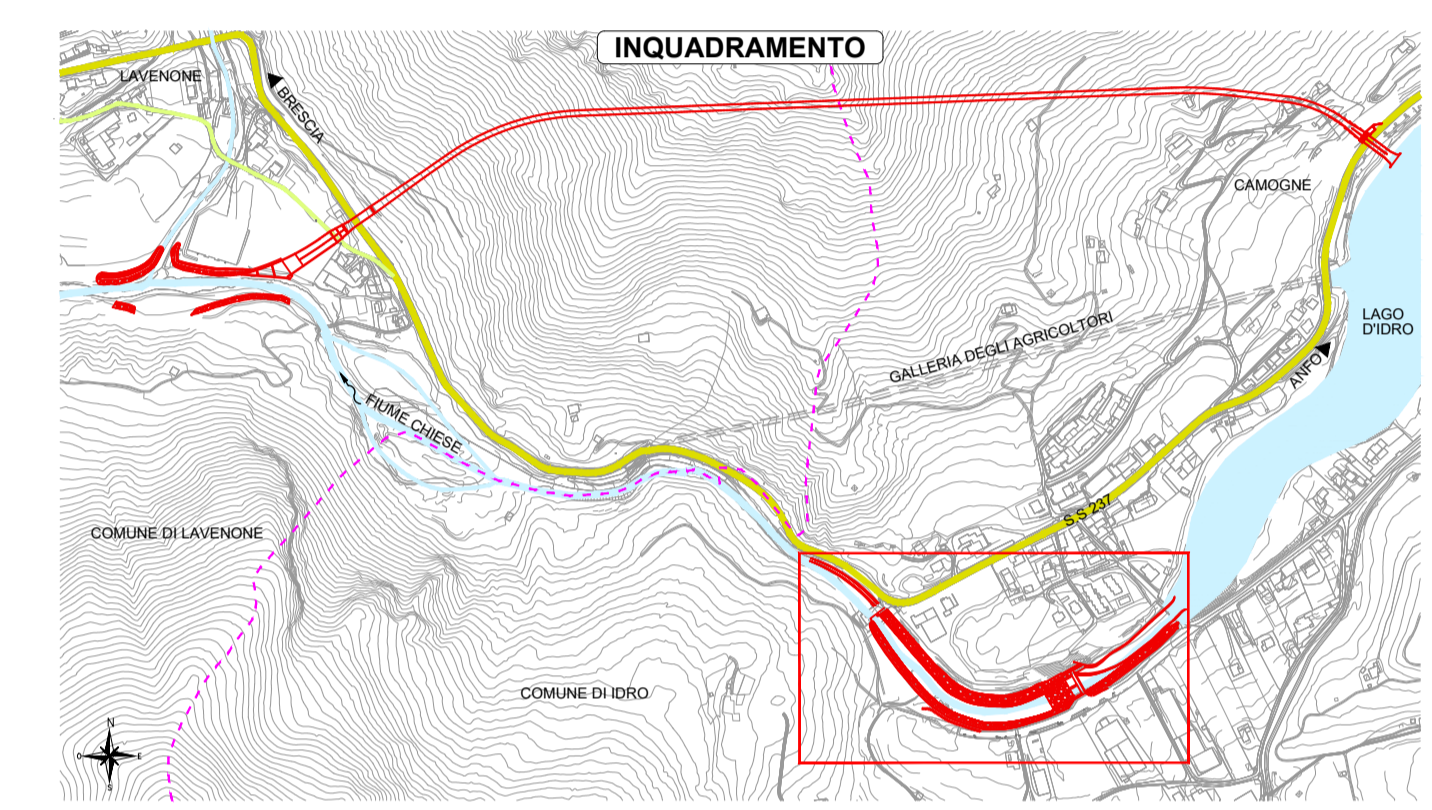

SCHEMA ESECUTIVO RILEVAZIONE ORDIGNI BELLCI

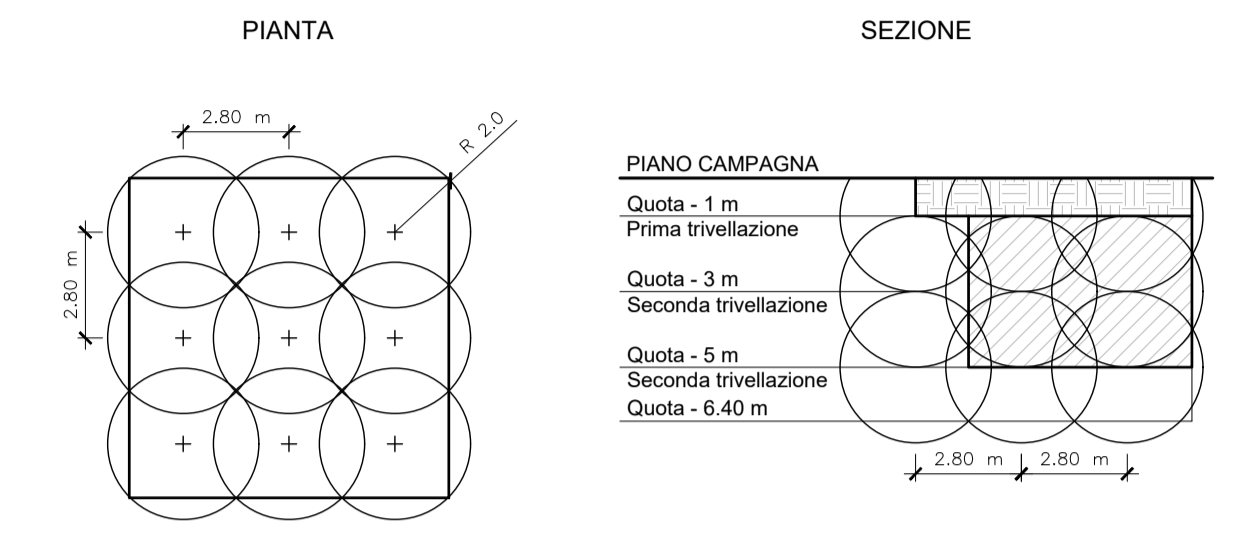

NUOVE OPERE DI REGOLAZIONE PER LA MESSA IN SICUREZZA DEL LAGO D'IDRO



RAGGRUPPAMENTO TEMPORANEO DI PROGETTISTI



PROGETTO ESECUTIVO ELABORATI GENERALI BONIFICA DA ORDIGNI BELLCI - GENERALE Area nuova traversa: planimetria

Fase	PE	000	Opera	BOB	Argomento	GE	Progressivo	003	Tipo elaborato	PL	Revisione	A
Redatto	E. Tresoldi		Controllato	M. Sartorelli		Approvato	M. Sartorelli		Scala	1:250	Data	11/11/2022

		IL RESPONSABILE UNICO DEL PROCEDIMENTO Ing. M. Vergnani	
RESPONSABILE INTEGRAZIONE PRESTAZIONI SPECIALISTICHE ALPINA S.p.A. Ing. Paola Erba		PROGETTAZIONE Blu Progetti Srl Ing. Massimo Sartorelli	

REV.	DATA	OGGETTO REVISIONE	REDATTO	CONTROLLATO	APPROVATO
A	11/11/2022	Prima emissione	ETR	MSA	MSA
-	-	-	-	-	-
-	-	-	-	-	-
-	-	-	-	-	-

