


LEGENDA :


- OPERE IN PROGETTO
- CORSI D'ACQUA
- DELIMITAZIONI DI CANTIERE
- PISTA DI CANTIERE
- AREA DI CANTIERE

NOTA SONO PREVISTI:
 - POSA DI PARAPETTI IN CONTINUITA' SU TUTTO LO SVILUPPO DELLE OPERE IN PROGETTO
 - UTILIZZO DI PIATTAFORMA CON SISTEMA WIRELESS PER L'ACQUISIZIONE IN TEMPO REALERELATIVO AGLI ACCESSI DEL PERSONALE

AREA DI CANTIERE ZONA NUOVA TRAVERSA
 Scala 1 : 500

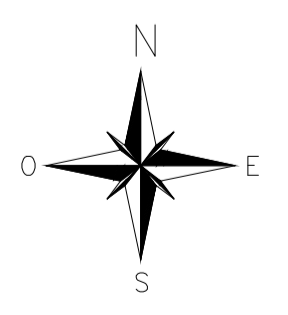

NUOVE OPERE DI REGOLAZIONE PER LA MESSA IN SICUREZZA DEL LAGO D'IDRO

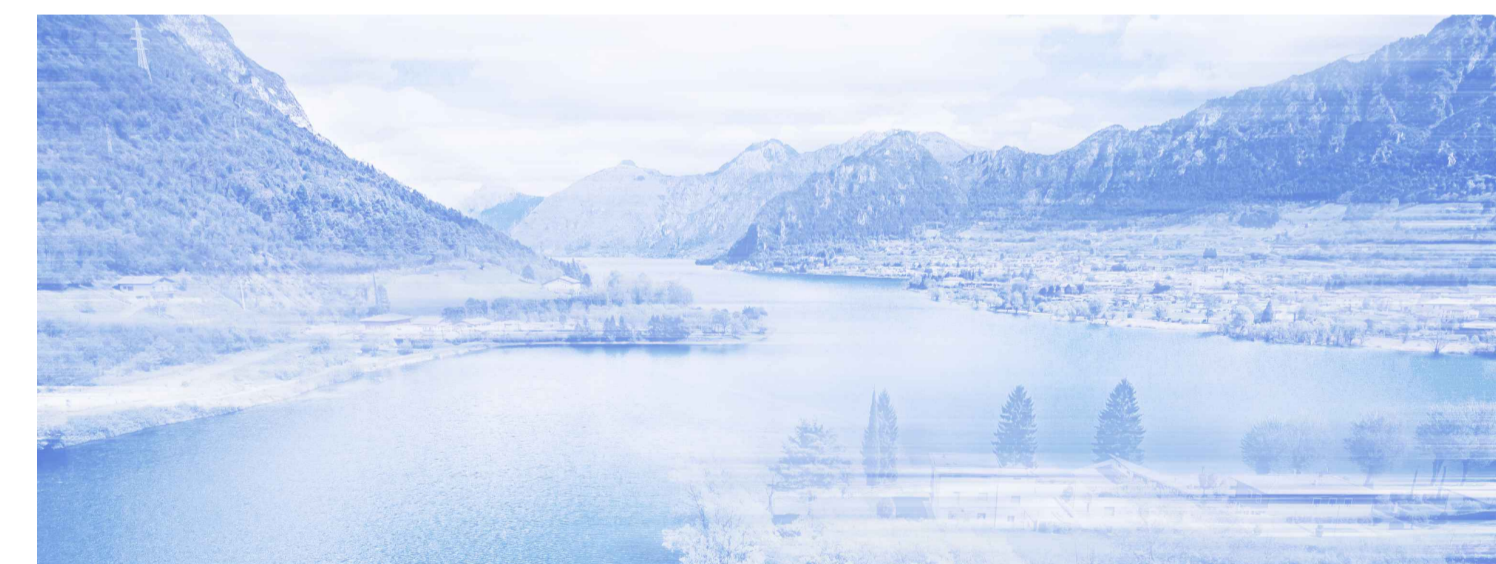

PROGETTO ESECUTIVO
ELABORATI GENERALI
CANTIERIZZAZIONE
 Zona nuova traversa: Planimetria area di cantiere - Macrofase 2

Fase	Ambito	Opera	Argomento	Progressivo	Tipo elaborato	Revisione
PE	000	CAN	GE	006	PL	A
Redatto	Controllato		Approvato		Scala	Data
A.Soncini	M. Ghidoli		P. Galvanin		1:500	18/10/22

IL RESPONSABILE UNICO DEL PROCEDIMENTO	
Ing. M. Vergnani	
RESPONSABILE INTEGRAZIONE PRESTAZIONI SPECIALISTICHE ALPINA S.p.A. Ing. Paola Erba	PROGETTAZIONE STRUTTURALE ALPINA S.p.A. Ing. Paolo Galvanin

REV.	DATA	OGGETTO REVISIONE	REDATTO	CONTROLLATO	APPROVATO
A	18/10/2022	Prima emissione	ASO	MGI	PGA
-	-	-	-	-	-
-	-	-	-	-	-