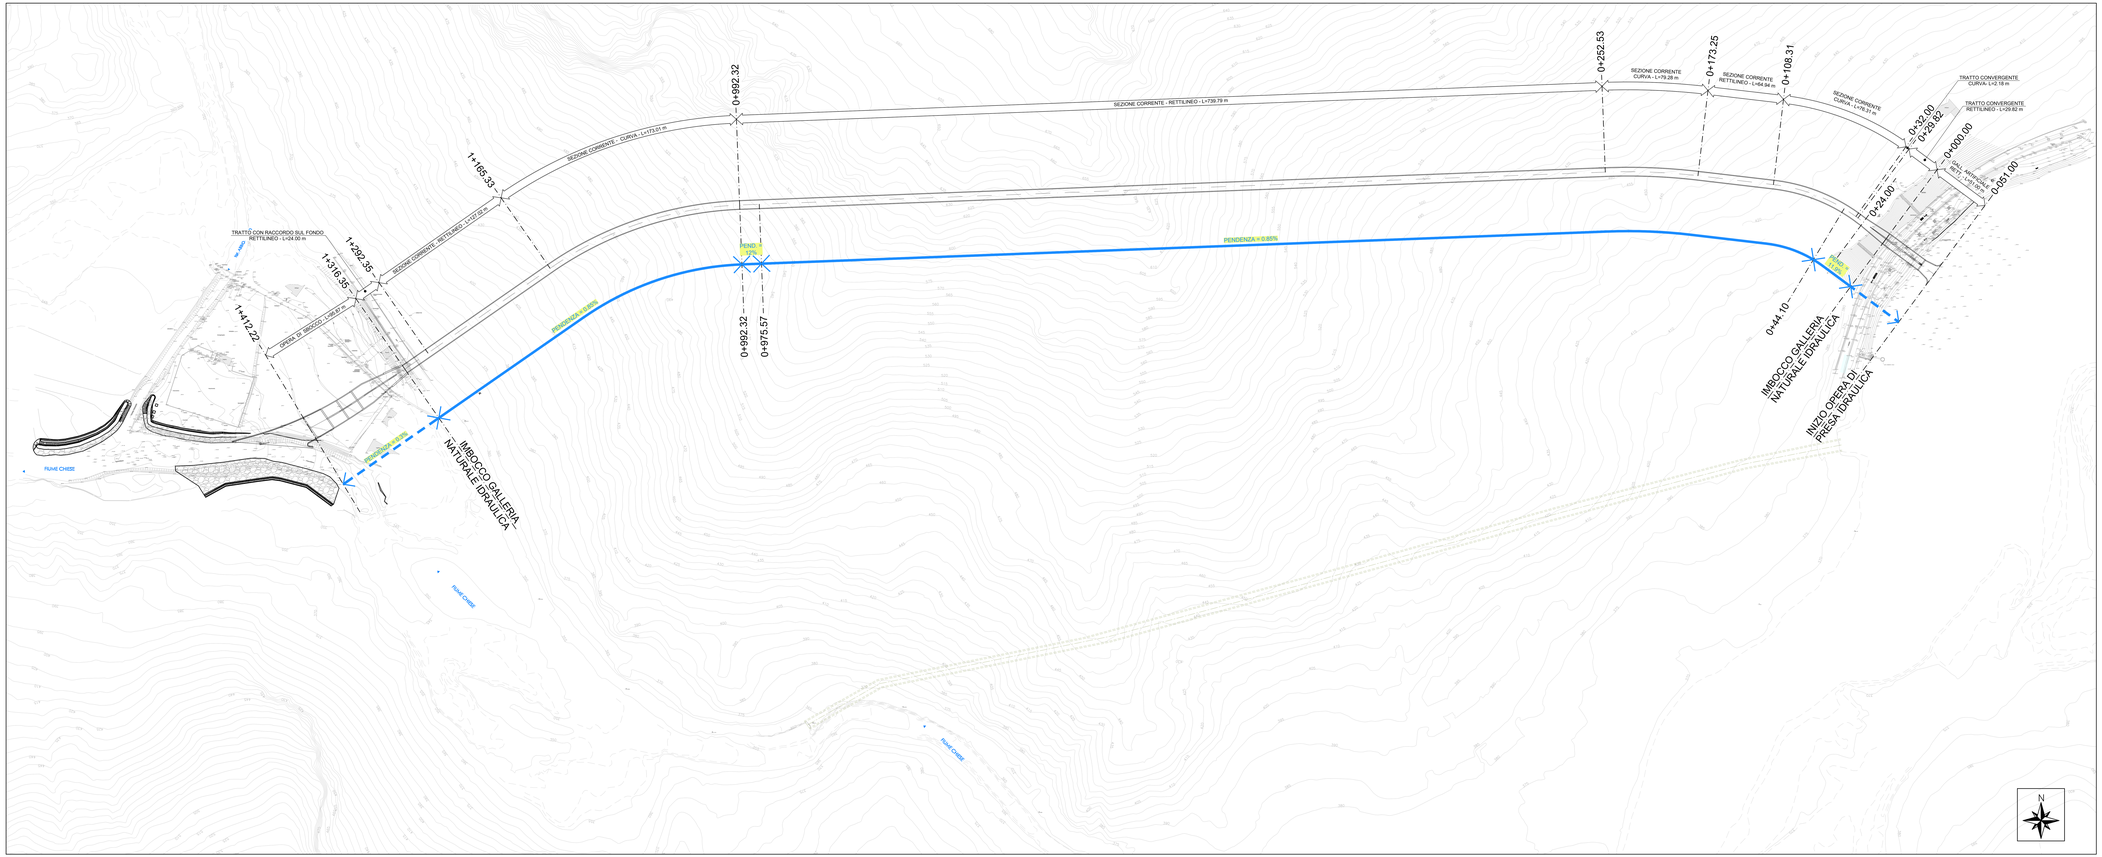

AIPo AGENZIA INTERREGIONALE PER IL FIUME PO

Regione Lombardia

NUOVE OPERE DI REGOLAZIONE PER LA MESSA IN SICUREZZA DEL LAGO D'IDRO

RAGGRUPPAMENTO TEMPORANEO PROGETTISTI

A.E.I.M. | GRIFFINI | ETATEC STUDIO ANJUTI | BLU ENGINEERING

PROGETTO ESECUTIVO

GENERALE

IDROLOGIA - IDRAULICA

Galleria planimetria

Fase	Sistema	Opera	Aggregato	Progressivo	Tipo elaborato	Revisione
PE	000	IDR	ID	005	PL	A

Redatto	Controllato	Approvato	Scala	Data
F. Salmistraro	N. M. Colombo	S. Croci	1:1000	30/09/23

IL RESPONSABILE DEL PROCEDIMENTO
Ing. M. Vergnani

AIPo

DIRIGENTE DIVISIONE DI REGIONALIZZAZIONE IDRAULICA
Geom. Gianluca Lo Bianco **DIRIGENTE**
Ing. Paolo Erba

PROGETTAZIONE
ETATEC STUDIO ANJUTI
Ing. Stefano Croci

Firmato digitalmente da **Stefano Croci**
CN = Croci Stefano
O = Ordine degli Ingegneri della Provincia di Brescia
C = IT

REV.	DATA	OGGETTO REVISIONE	REDATTO	VERIFICATO	APPROVATO
A	30/09/2023	Prima emissione	F. Salmistraro	N. M. Colombo	S. Croci