PLANIMETRIA GALLERIA
Scala 1:200

AIPo Agenzia Interregionale per il Fiume
MIRELLA VERGNANI
Agenzia Interregionale per il fiume
18.01.2023 17:50:24 GMT+00:00

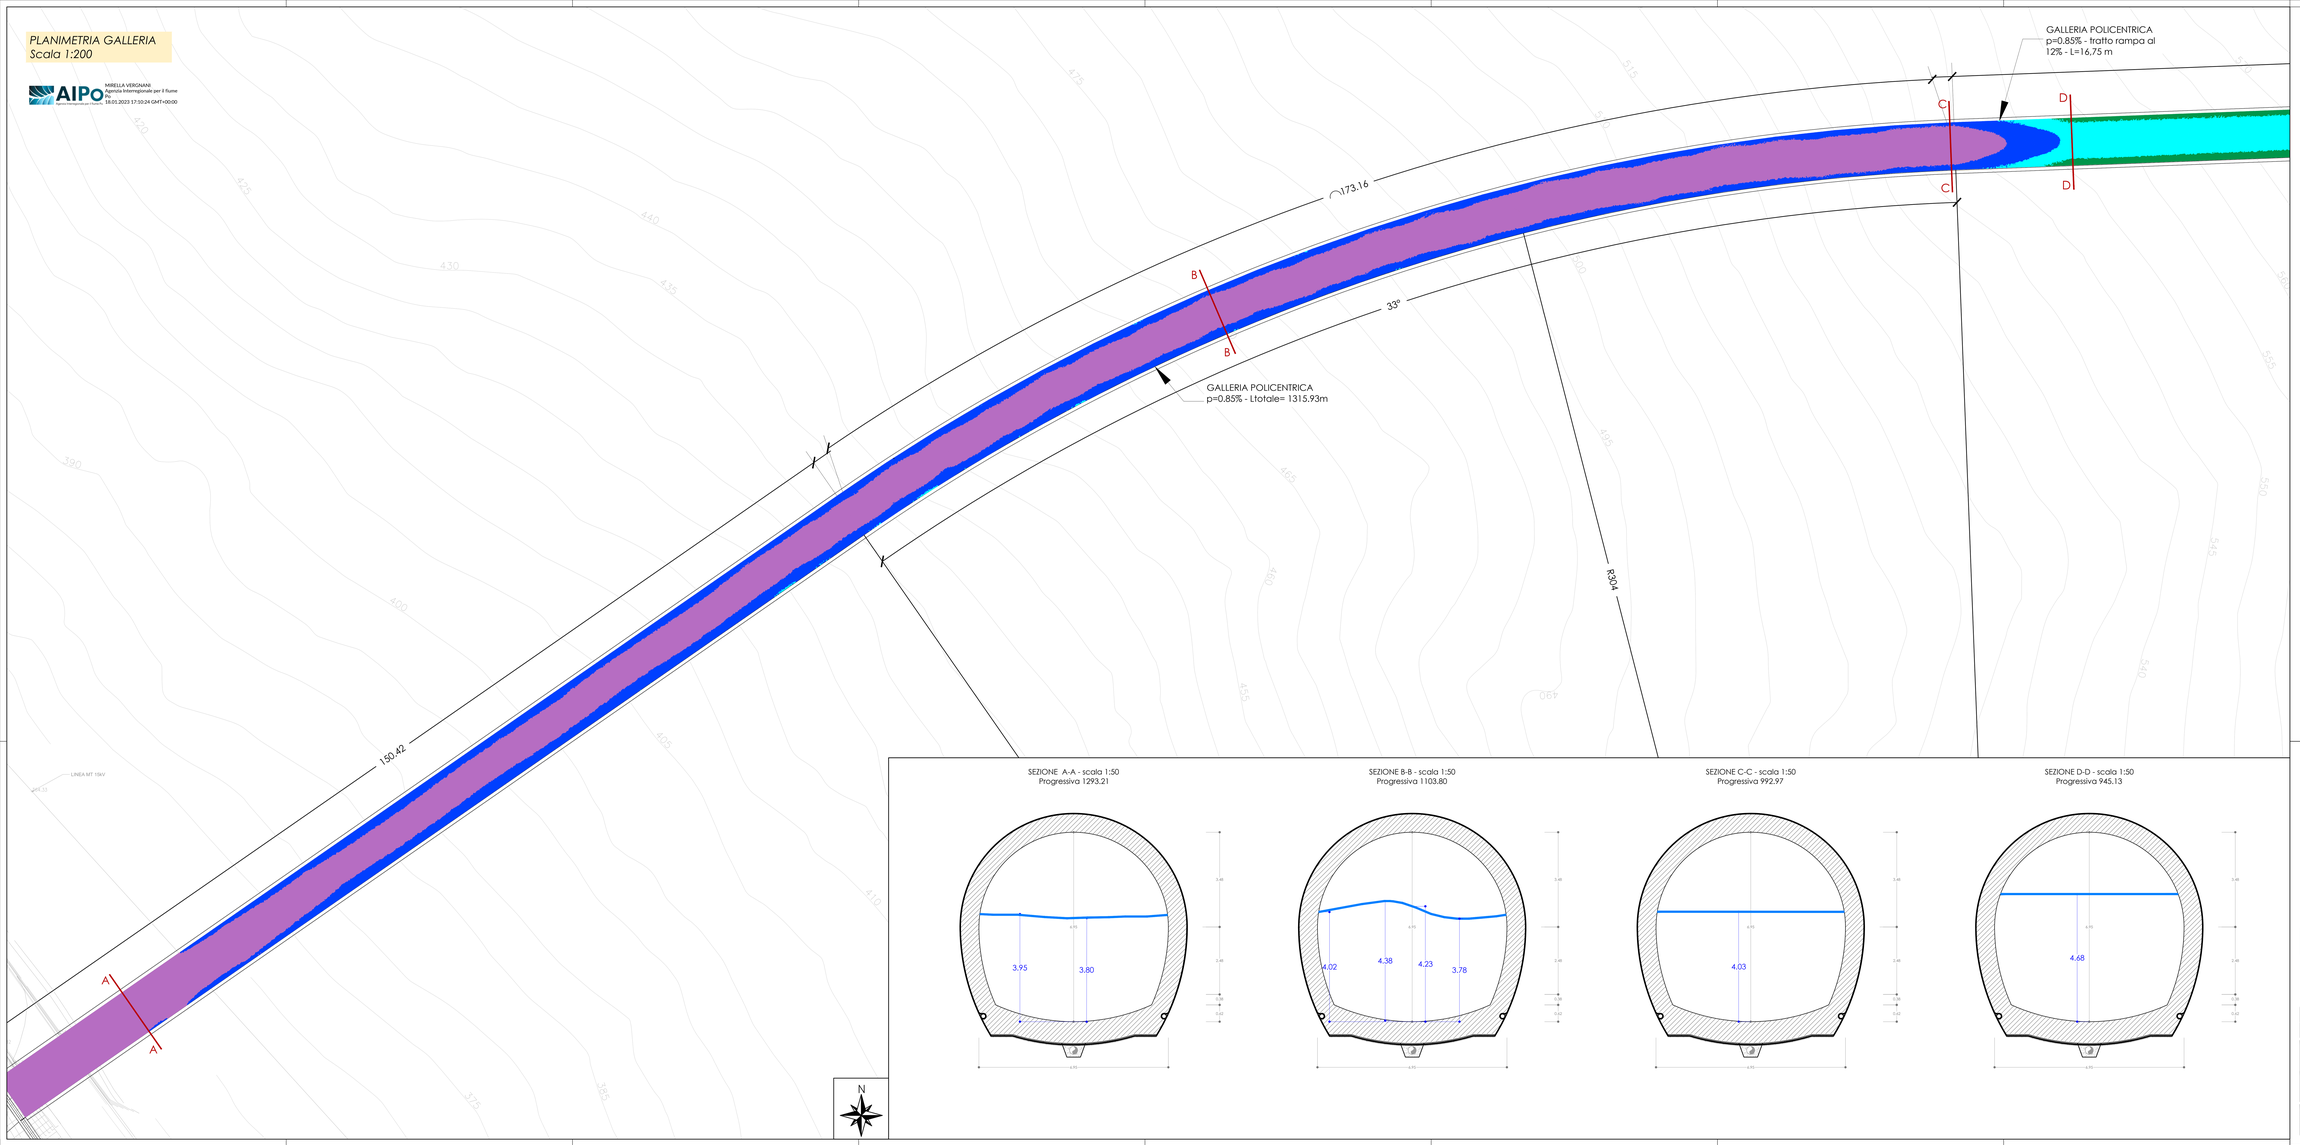

Legenda velocità acqua - portata Q=330mc/s

- 10.00 - 11.00 m/s
- 11.00 - 12.00 m/s
- 12.00 - 13.00 m/s
- 13.00 - 13.60 m/s

SEZIONE A-A - scala 1:50
Progressiva 1293.21

SEZIONE B-B - scala 1:50
Progressiva 1103.80

SEZIONE C-C - scala 1:50
Progressiva 992.97

SEZIONE D-D - scala 1:50
Progressiva 945.13

AIPo Agenzia Interregionale per il Fiume

Regione Lombardia

NUOVE OPERE DI REGOLAZIONE
PER LA MESSA IN SICUREZZA DEL LAGO D'IDRO

FASE ATTUATIVA DI TERZO LIVELLO DI PROGETTO

ALCOR — GRIFFINI — ETATEC STUDIO ASSOCIATI — BLU Engineering

PROGETTO ESECUTIVO

GENERALE

IDROLOGIA - IDRAULICA

Galleria sezioni - Tav. 1/2

Fase	Anno	Cliente	Argomento	Progressivo	Tipo elaborato	Revisione
PE	000	IDR	ID	007	SZ	A

Redatto	Controllato	Approvato	Scala	Data
F. Salvatrano	N. M. Colombo	S. Croci	Varie	30/09/22

AIPo Agenzia Interregionale per il Fiume

IL RESPONSABILE UNICO DEL PROCEDIMENTO
Ing. M. Vergnani

RESPONSABILE INTEGRAZIONE PRESTAZIONI SPECIALISTICHE
D.Lgs. 50/2016 art. 24 comma 2
Geom. Gianluca Lo Giudice
Dott. Geol. Gianluca Gatti
Ing. Paola Erba

PROGETTAZIONE
ETATEC STUDIO ASSOCIATI S.r.l.
Ing. Stefano Croci

Firma digitalmente da
Frederic Croci
O = Ordine degli Ingegneri della Provincia di Milano
C = IT
SERIALNUMBER = TINIT-CRCFRC66T15F205Z

REV.	DATA	OGGETTO REVISIONE	REDATTO	CONTROLLATO	APPROVATO
A	30/09/2022	Prima emissione	F. Salvatrano	N. M. Colombo	S. Croci
-	-	-	-	-	-
-	-	-	-	-	-
-	-	-	-	-	-