


LEGENDA :


- CONFINI COMUNALI
- VIABILITA' PRINCIPALE
- VIABILITA' SECONDARIA
- CORSI D'ACQUA

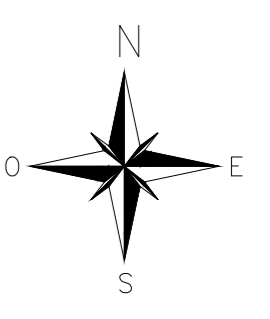

PLANIMETRIA
Scala 1 : 2.000



**NUOVE OPERE DI REGOLAZIONE
PER LA MESSA IN SICUREZZA DEL LAGO D'IDRO**

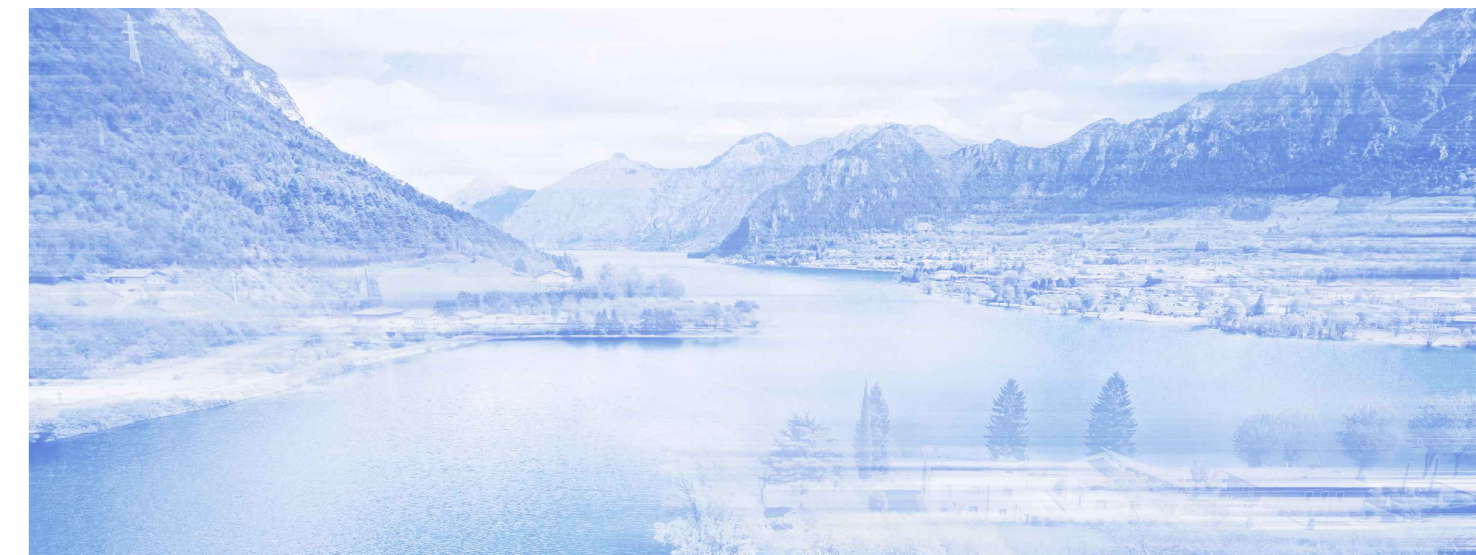

**PROGETTO ESECUTIVO
ELABORATI GENERALI
INQUADRAMENTO DELL'INTERVENTO
Planimetria stato attuale**

Fase	Ambito	Opera	Argomento	Progresso	Tipo elaborato	Revisione
PE	000	INO	GE	007	PL	A
Redatto	Approvato	Completato	Autore	Scala	Data	
M. Curchi	M. Ghidoli		P. Gahanin	1:2000	18/10/22	

		Ing. M. Vergiani RESPONSABILE INTEGRAZIONE PRESTAZIONI INGEGNERICHE ALPINA S.p.A.	
Ing. Paolo Erbà		Ing. Paolo Gahanin PROGETTAZIONE STRUTTURALE ALPINA S.p.A.	

REV.	DATA	OGGETTO REVISIONE	REDATTO	CONTROLLATO	APPROVATO
A	18/10/2022	Prima emissione	MCLU	MGJ	PGA