

RILIEVO
Scala 1 : 500

Rilievo altimetrico basato su sistema di riferimento IGM

COMUNE DI LAVENONE

CAMPO-SPORTIVO







BRSCIA


VIA GUGLIELMO MARCONI

S-S-297

ANFO

LEGENDA :

-  STRADA ASFALTATA
-  STRADA STERRATA
-  CORSI D'ACQUA
-  EDIFICIO
-  MURO
-  BARRIERA DI SICUREZZA IN CLS
-  BARRIERA DI SICUREZZA METALLICA
-  SCARPATA
-  ALBERI

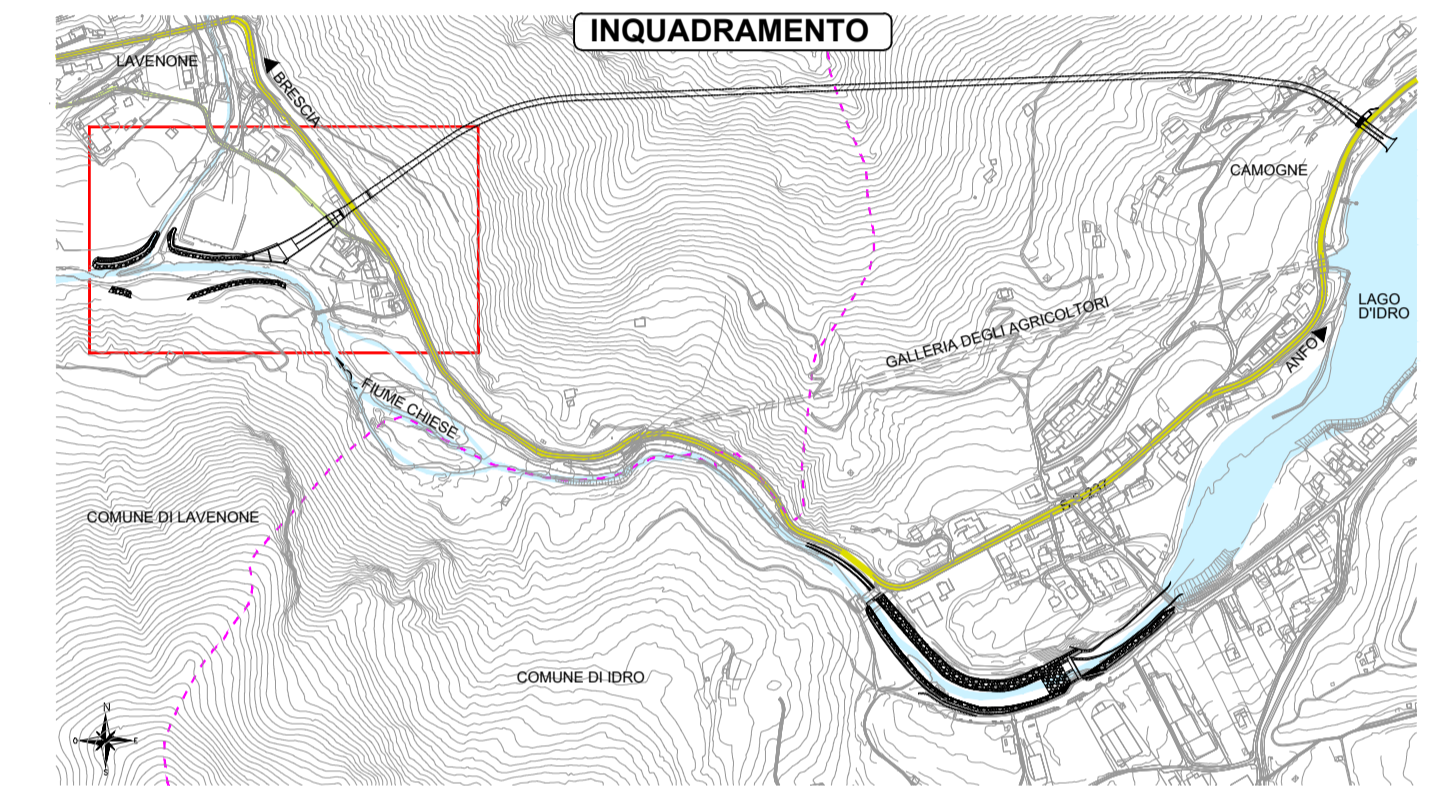




**NUOVE OPERE DI REGOLAZIONE
PER LA MESSA IN SICUREZZA DEL LAGO D'IDRO**




RAGGRUPPAMENTO TEMPORANEO DI PROGETTISTI






PROGETTO ESECUTIVO
ELABORATI GENERALI
RILIEVI TOPOGRAFICI
Rilievo zona di sbocco galleria

Fase	PE	000	Opera	RIL	Argomento	GE	Progressivo	004	Tipo elaborato	PL	Revisione	A
Redatto	F. Santarpia		Controllato	M. Ghidoli		Approvato	P. Galvanin		Scala	1:500	Data	18/10/22

IL RESPONSABILE UNICO DEL PROCEDIMENTO	
 AIPo Agenzia Interregionale per il fiume Po	Ing. M. Vergnani
RESPONSABILE INTEGRAZIONE PRESTAZIONI SPECIALISTICHE ALPINA S.p.A. Ing. Paola Erba	PROGETTAZIONE STRUTTURALE ALPINA S.p.A. Ing. Paolo Galvanin

REV.	DATA	OGGETTO REVISIONE	REDATTO	CONTROLLATO	APPROVATO
A	18/10/2022	Prima emissione	FSA	MGI	PGA
-	-	-	-	-	-
-	-	-	-	-	-
-	-	-	-	-	-

