




SEZIONE 9
Progr. 0+140.00

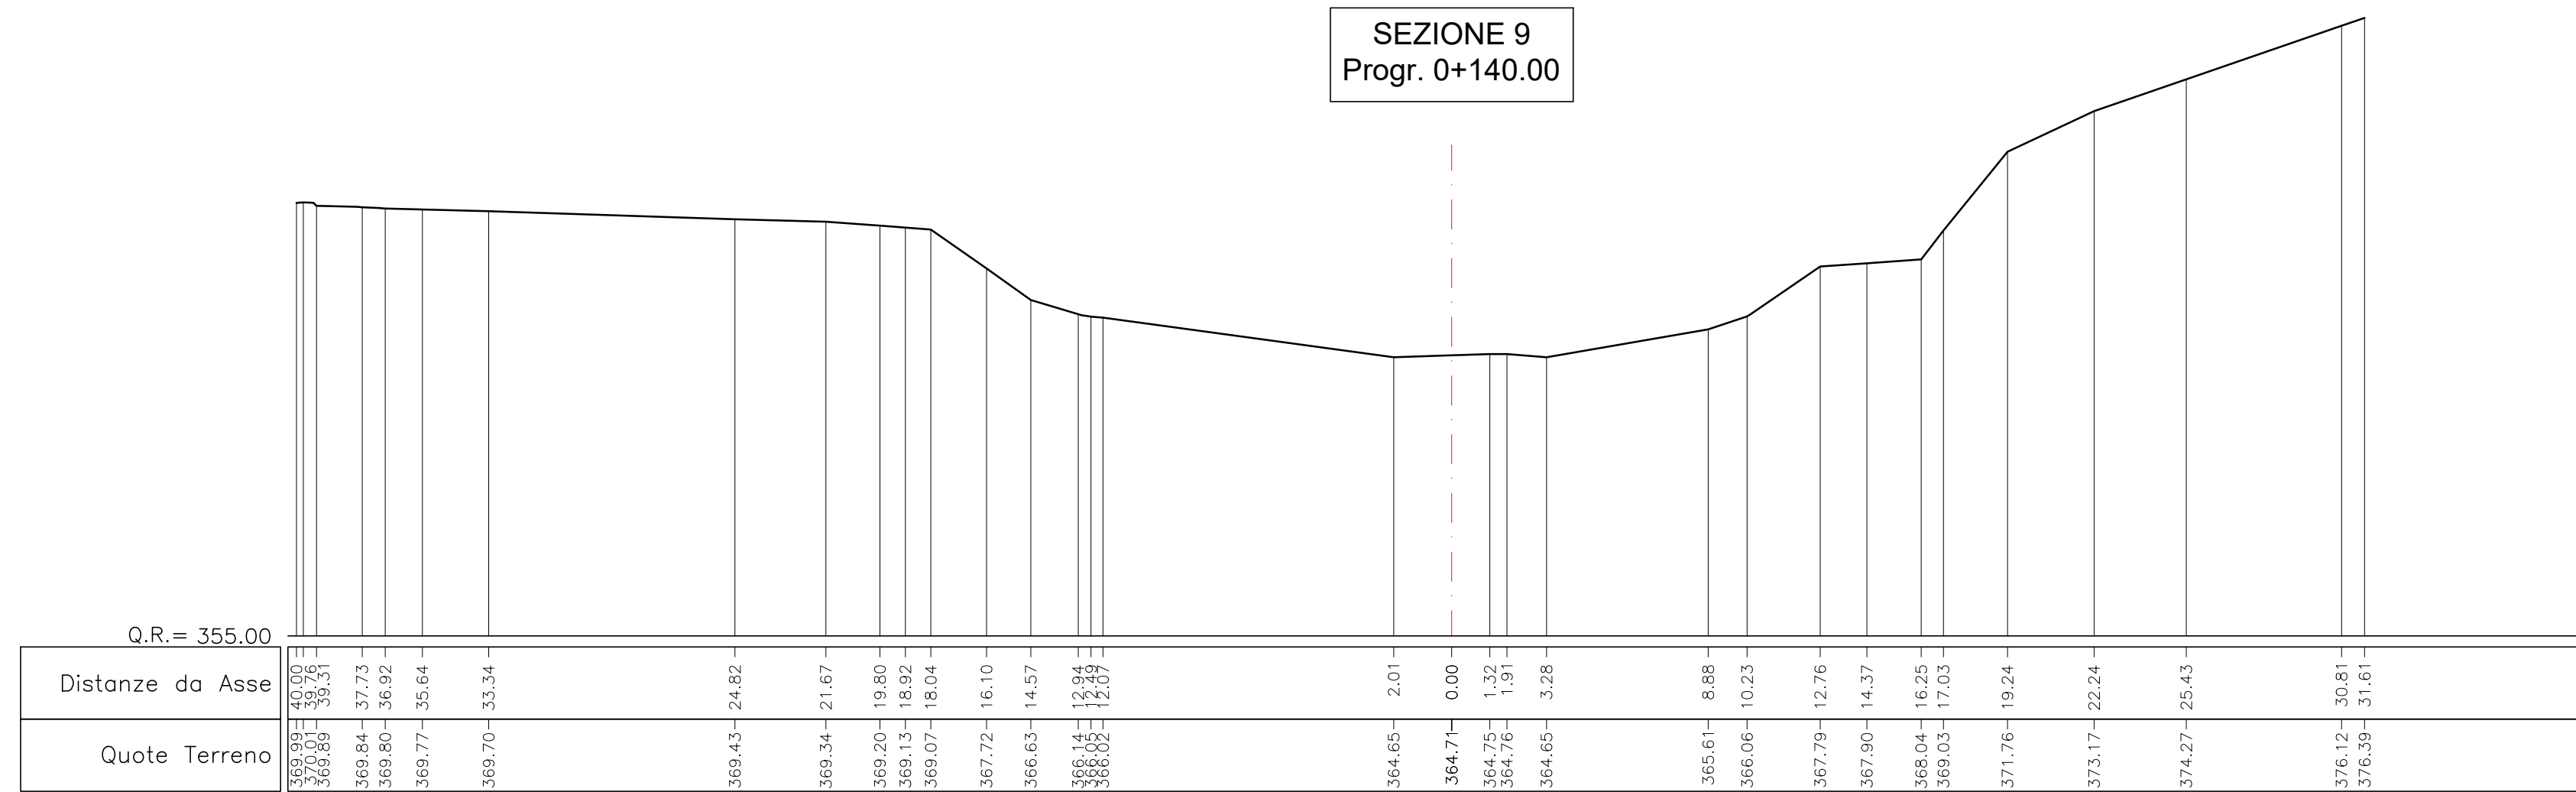


SEZIONE 10
Progr. 0+150.00

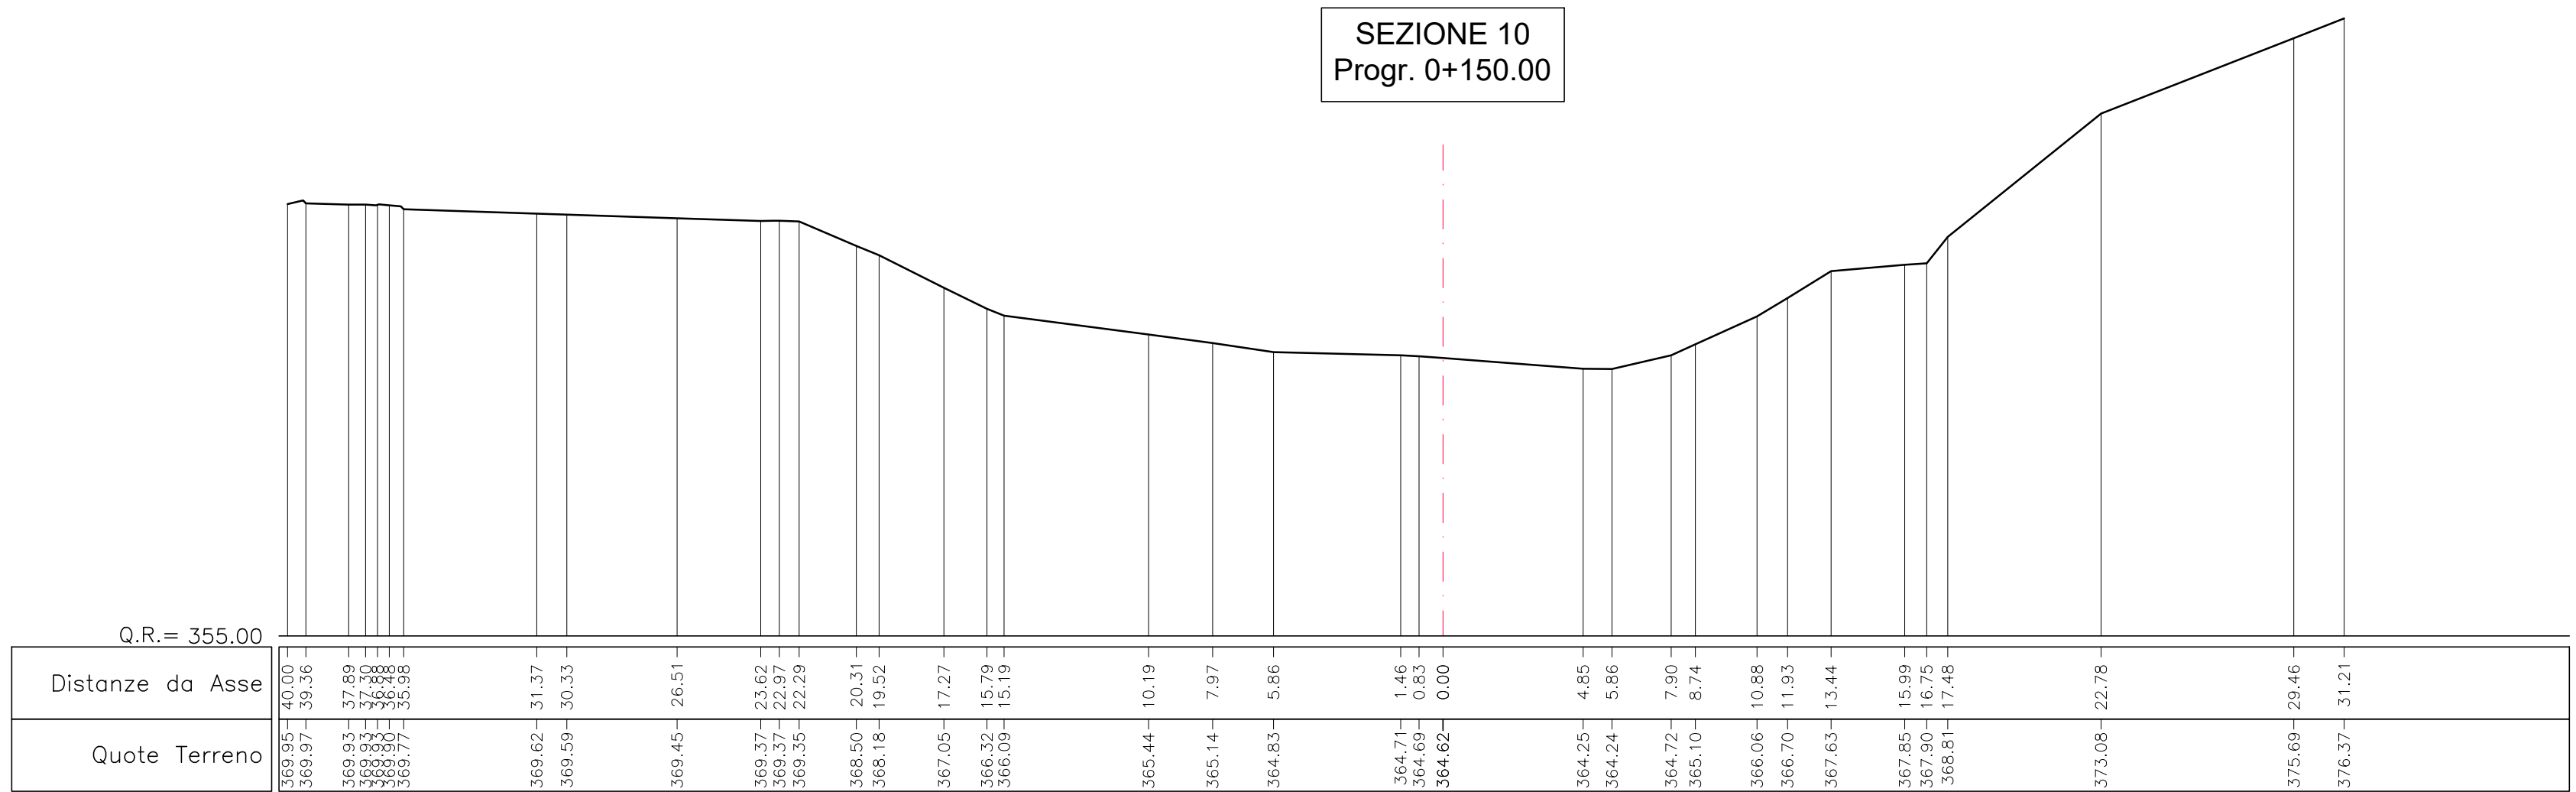


SEZIONE 11
Progr. 0+160.00

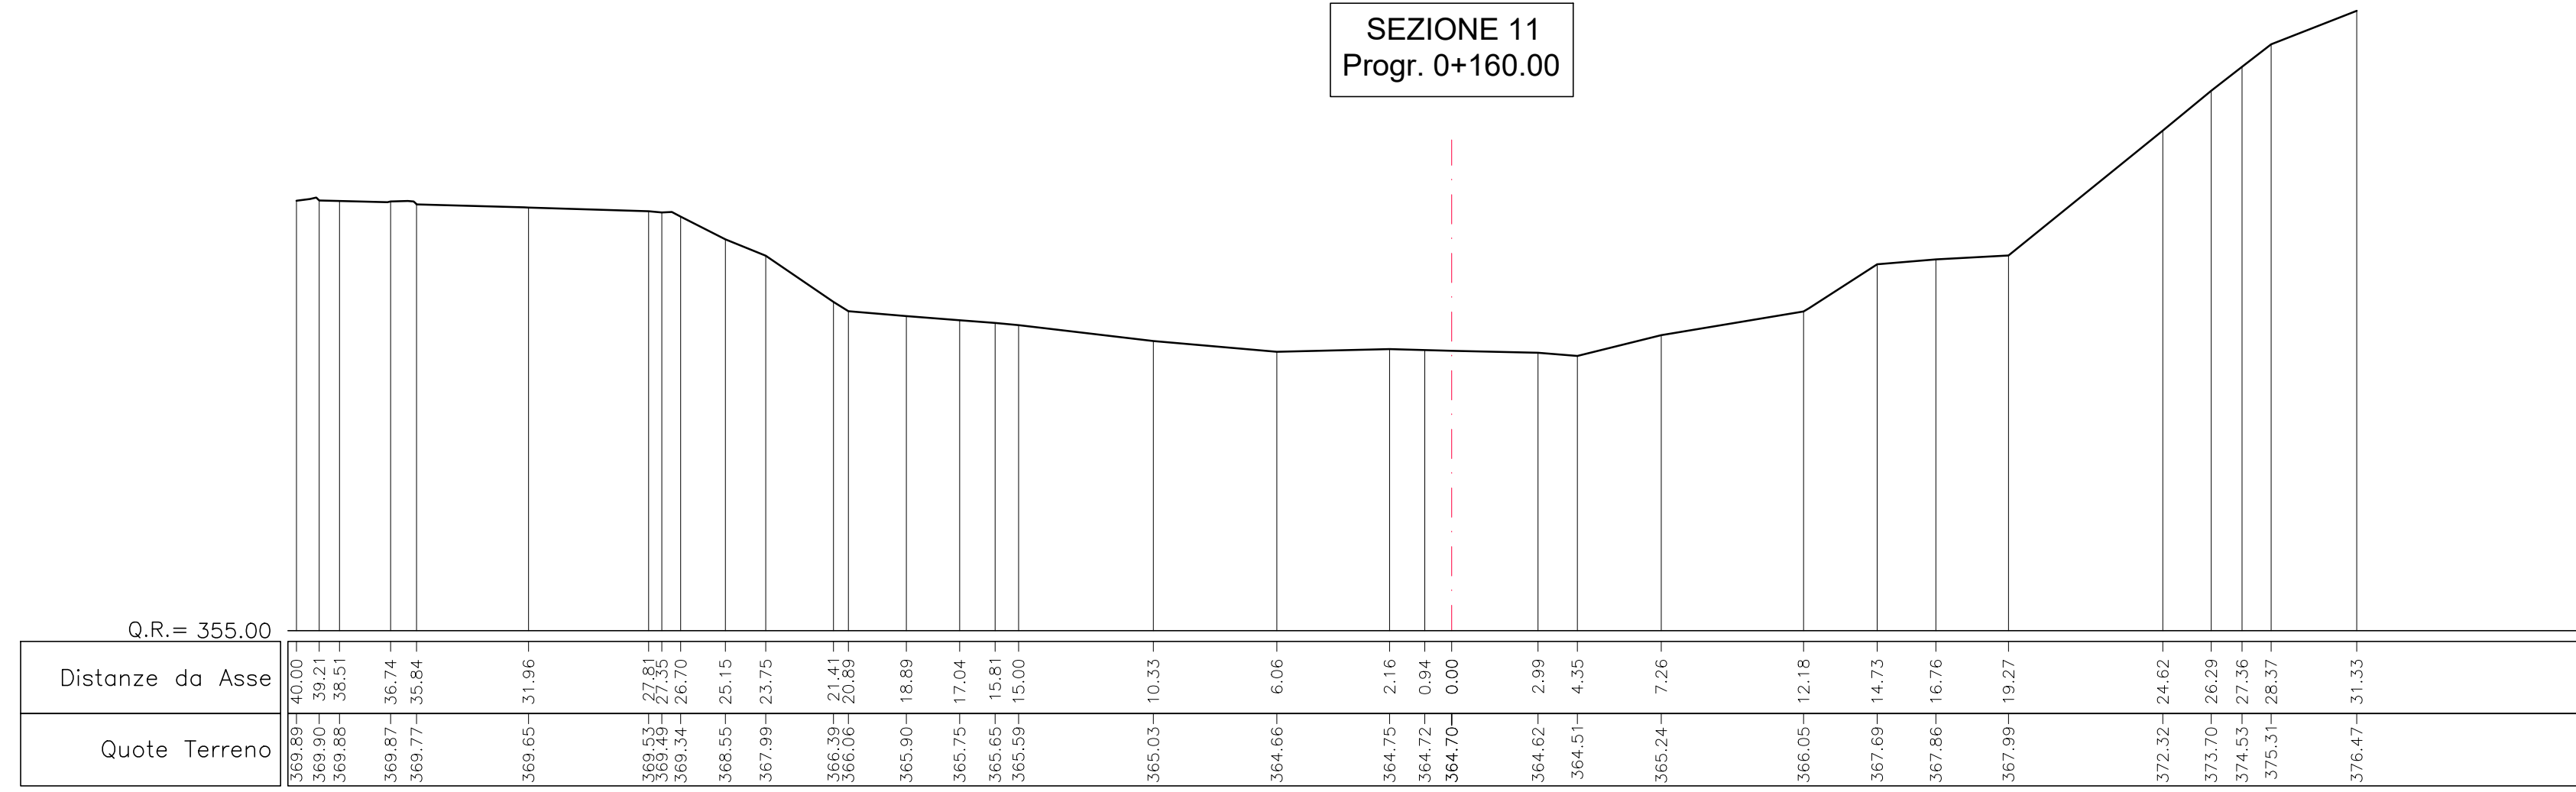


SEZIONE 12
Progr. 0+170.00

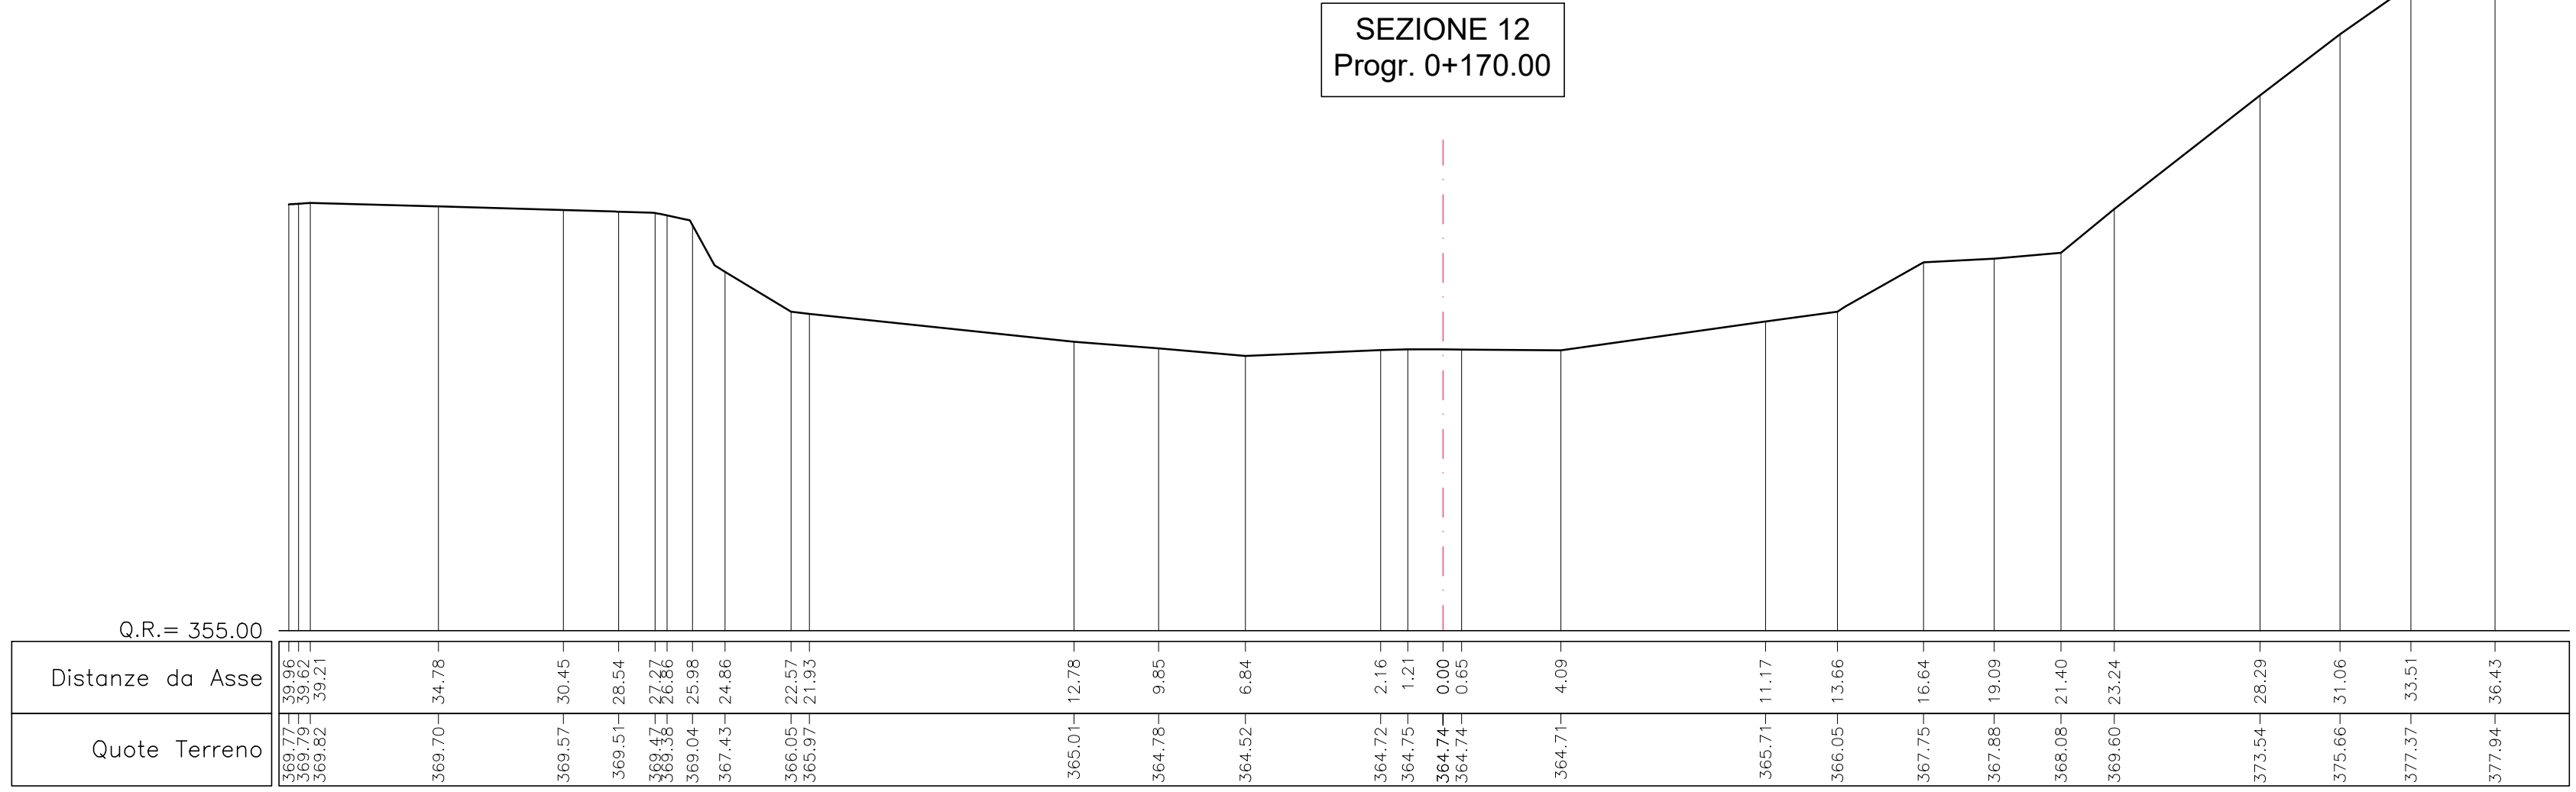


SEZIONE 13
Progr. 0+180.00

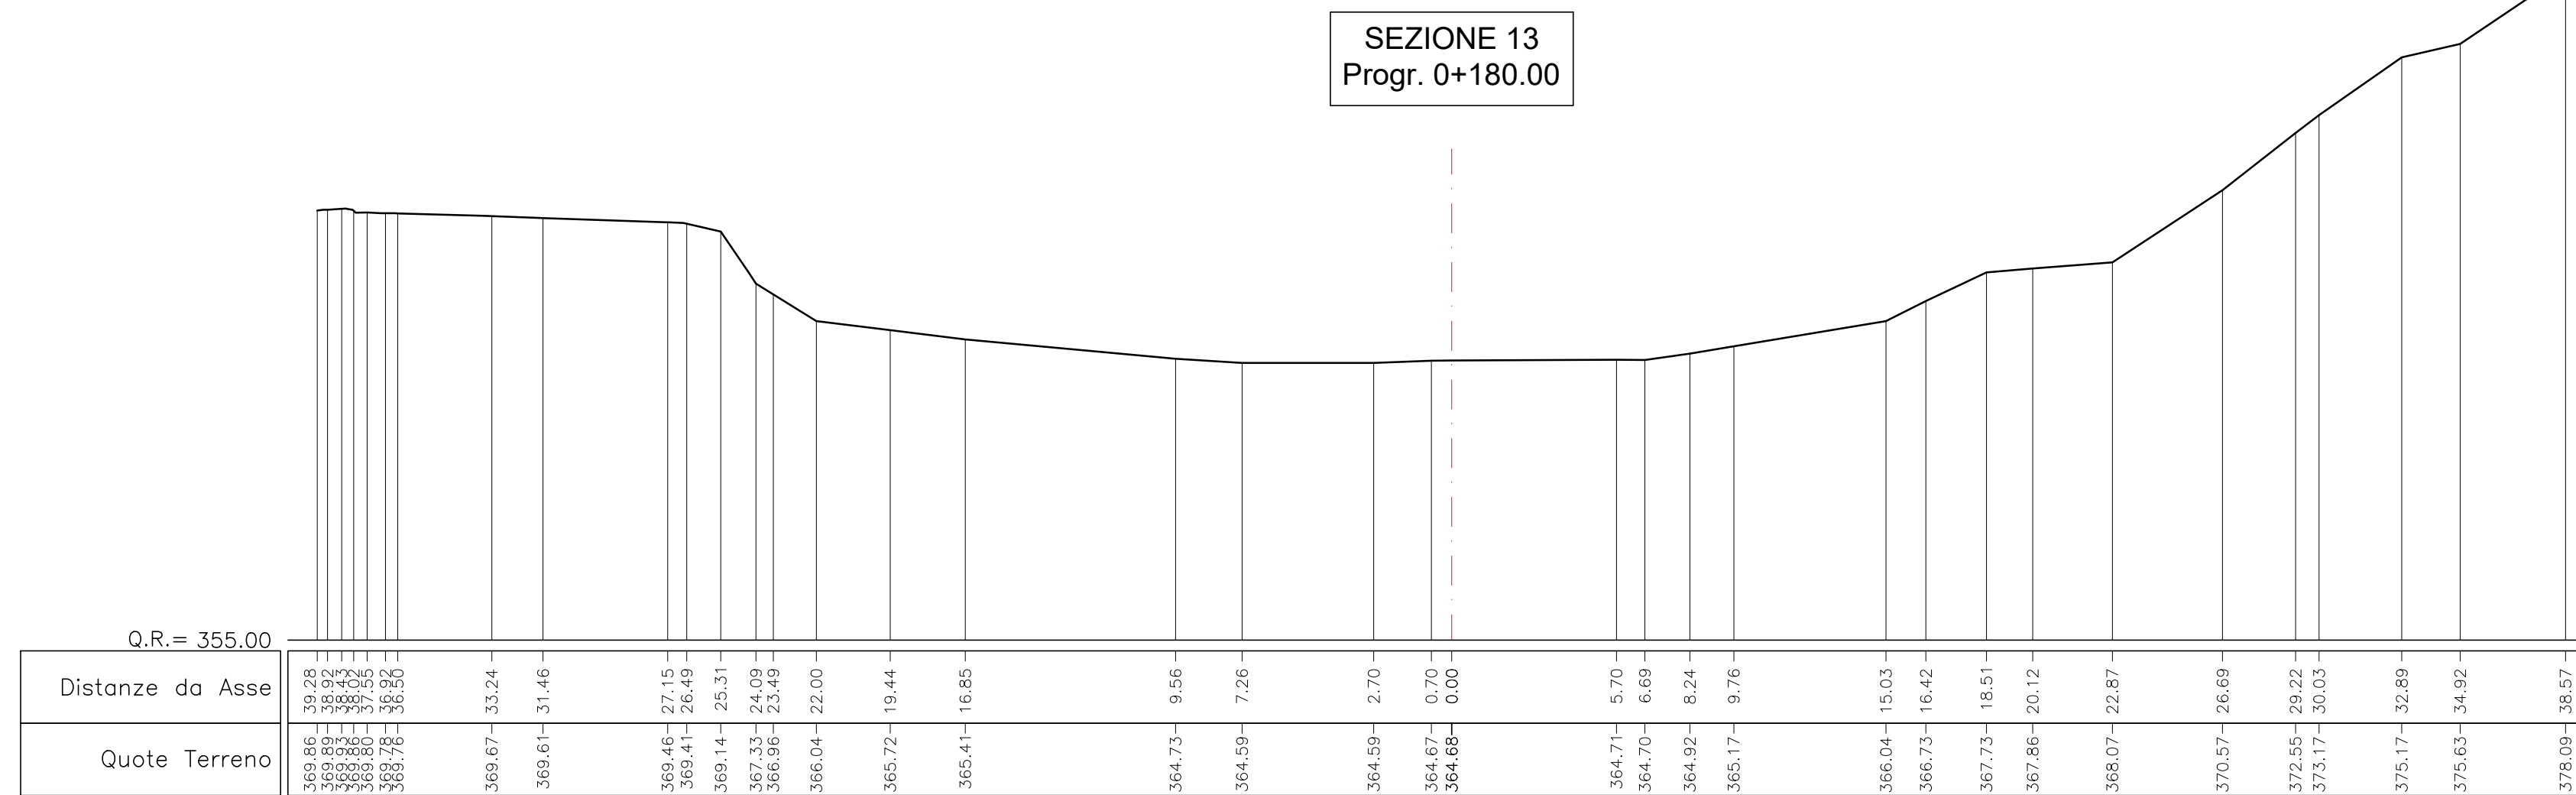


SEZIONE 14
Progr. 0+210.00

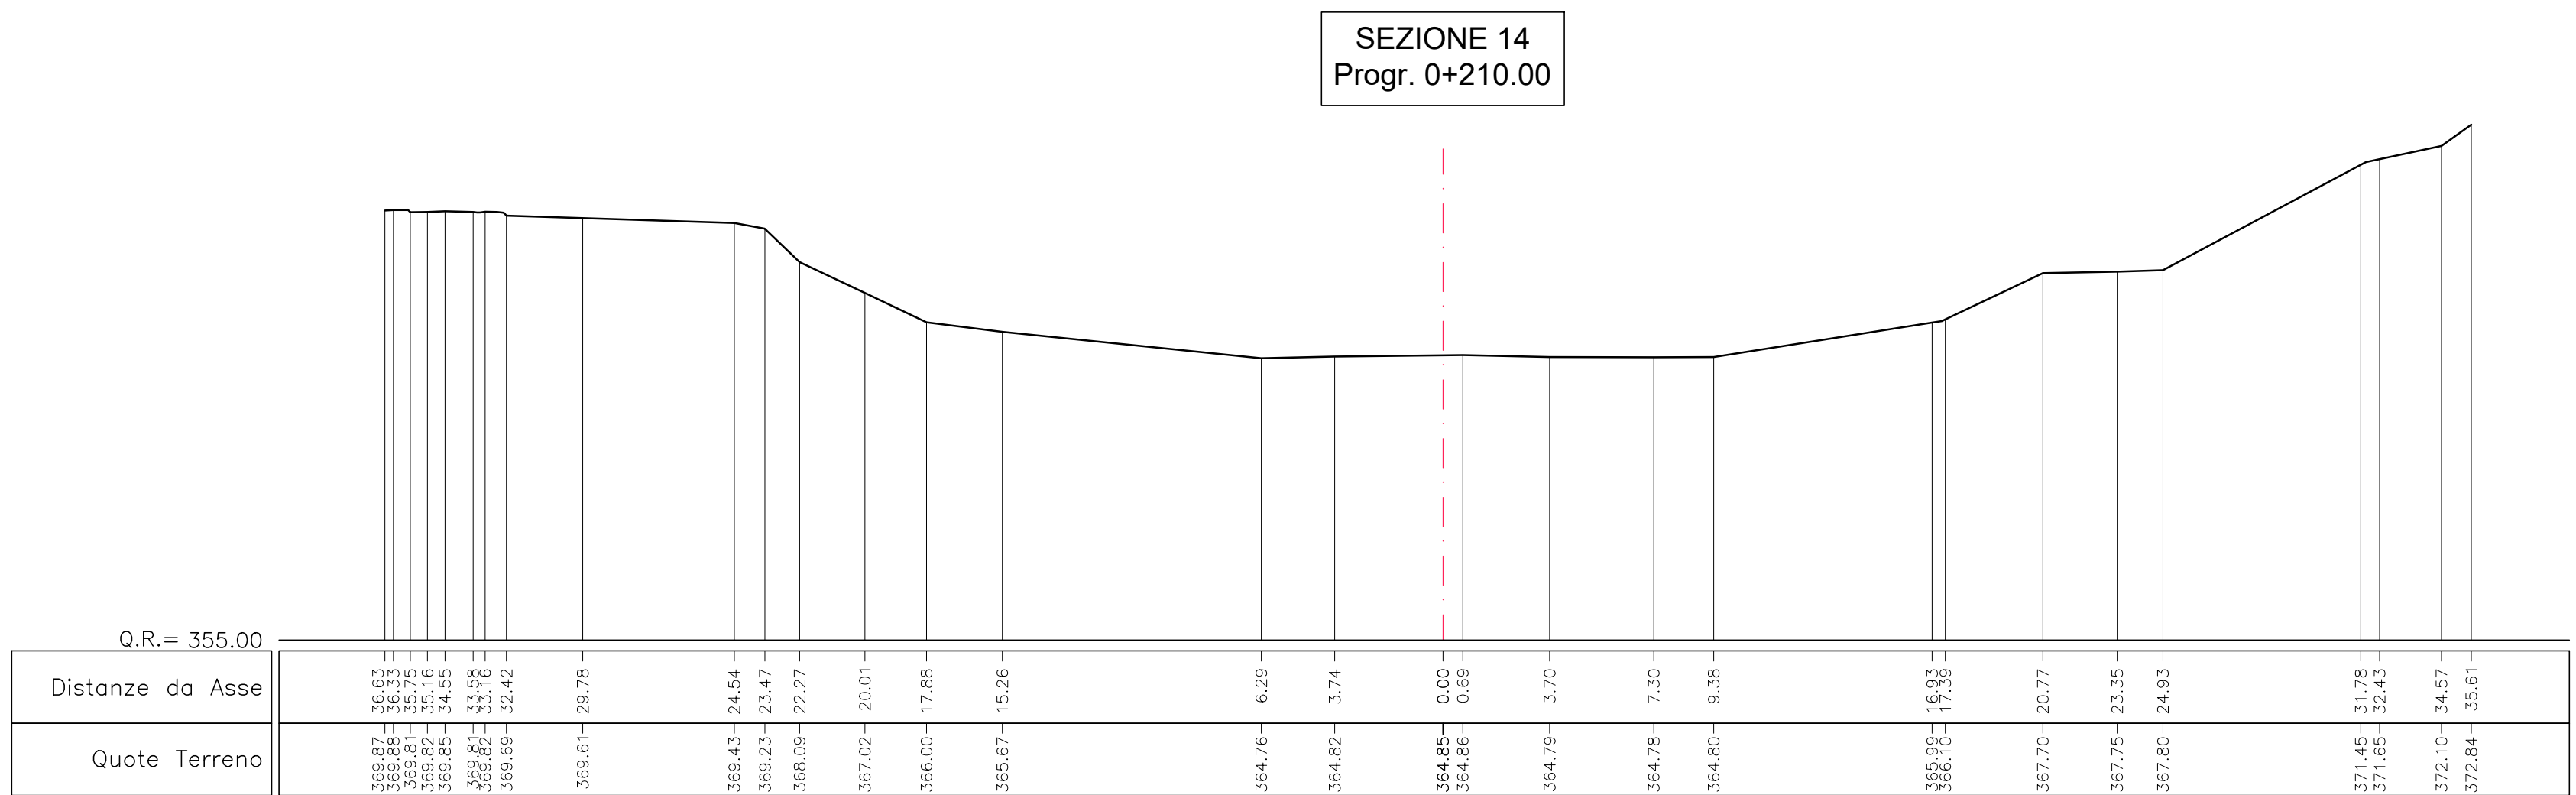

SEZIONE 15
Progr. 0+240.00

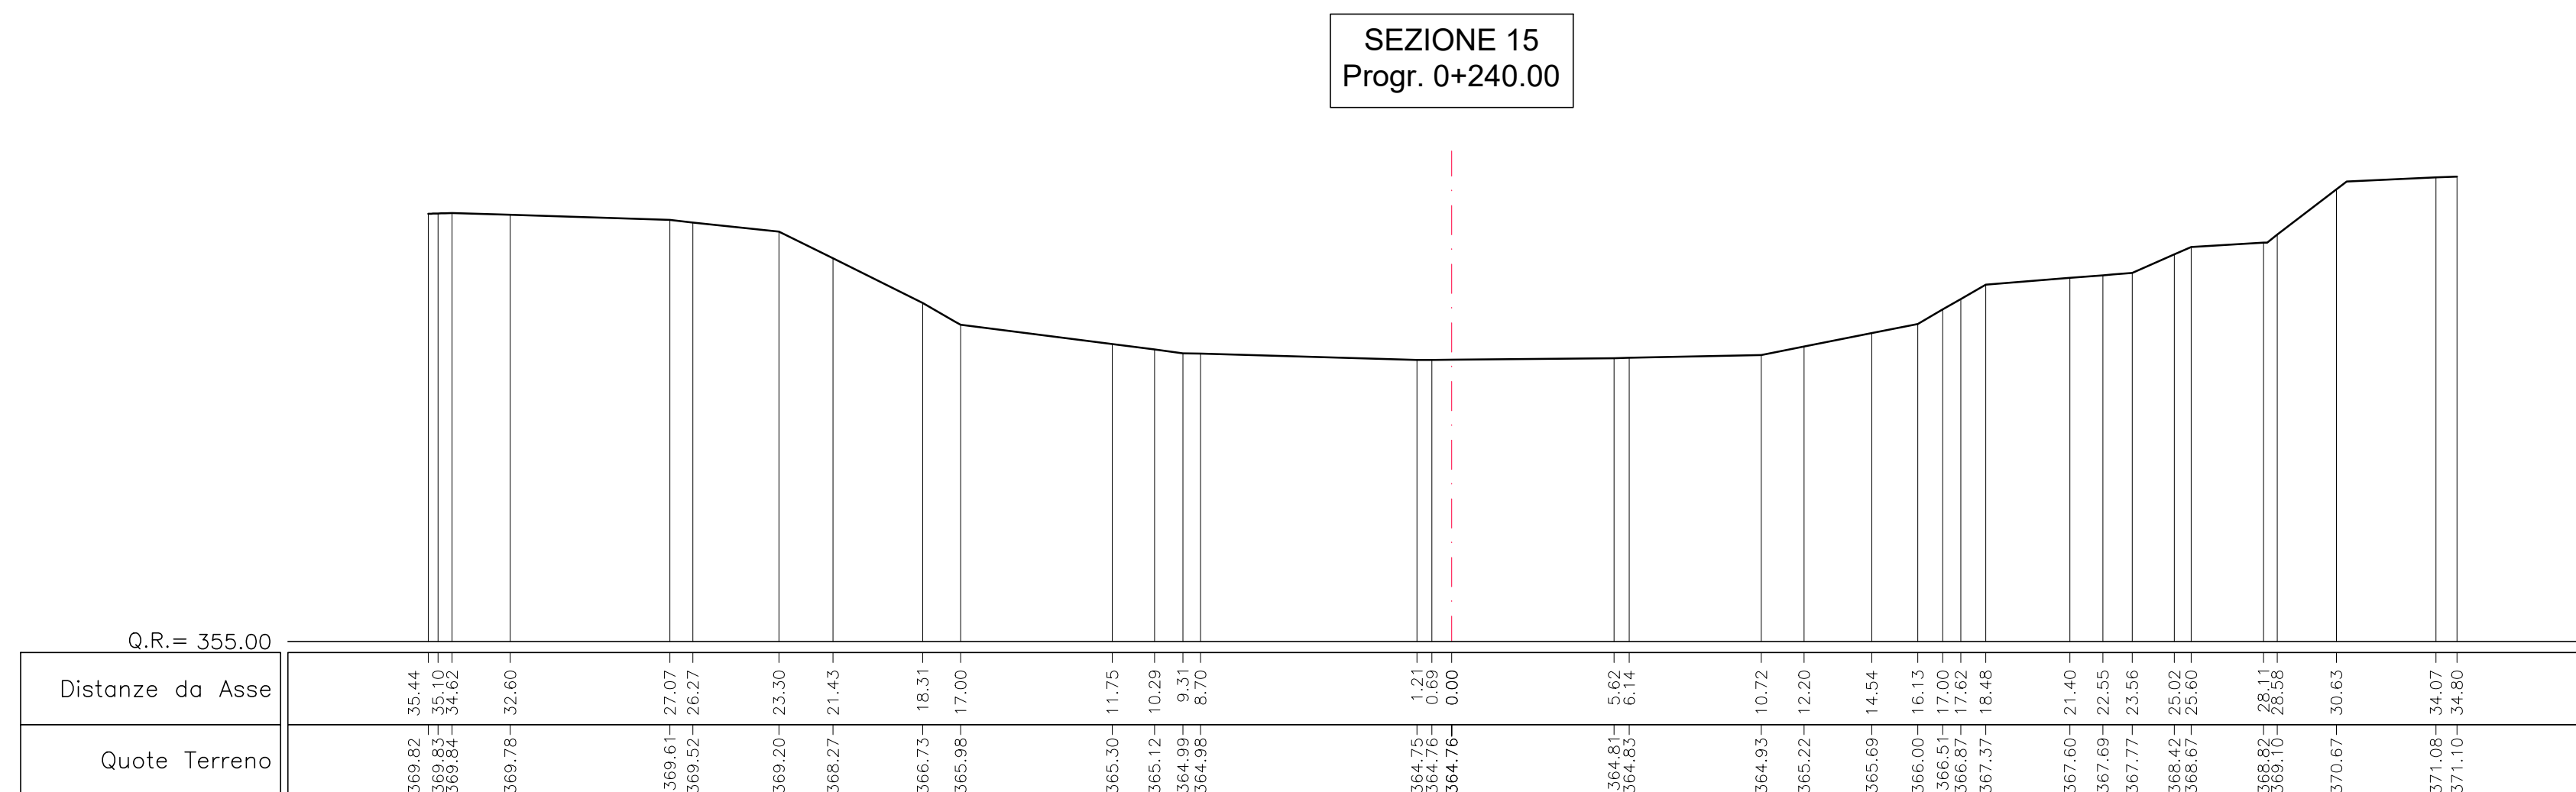

SEZIONE 16
Progr. 0+270.00

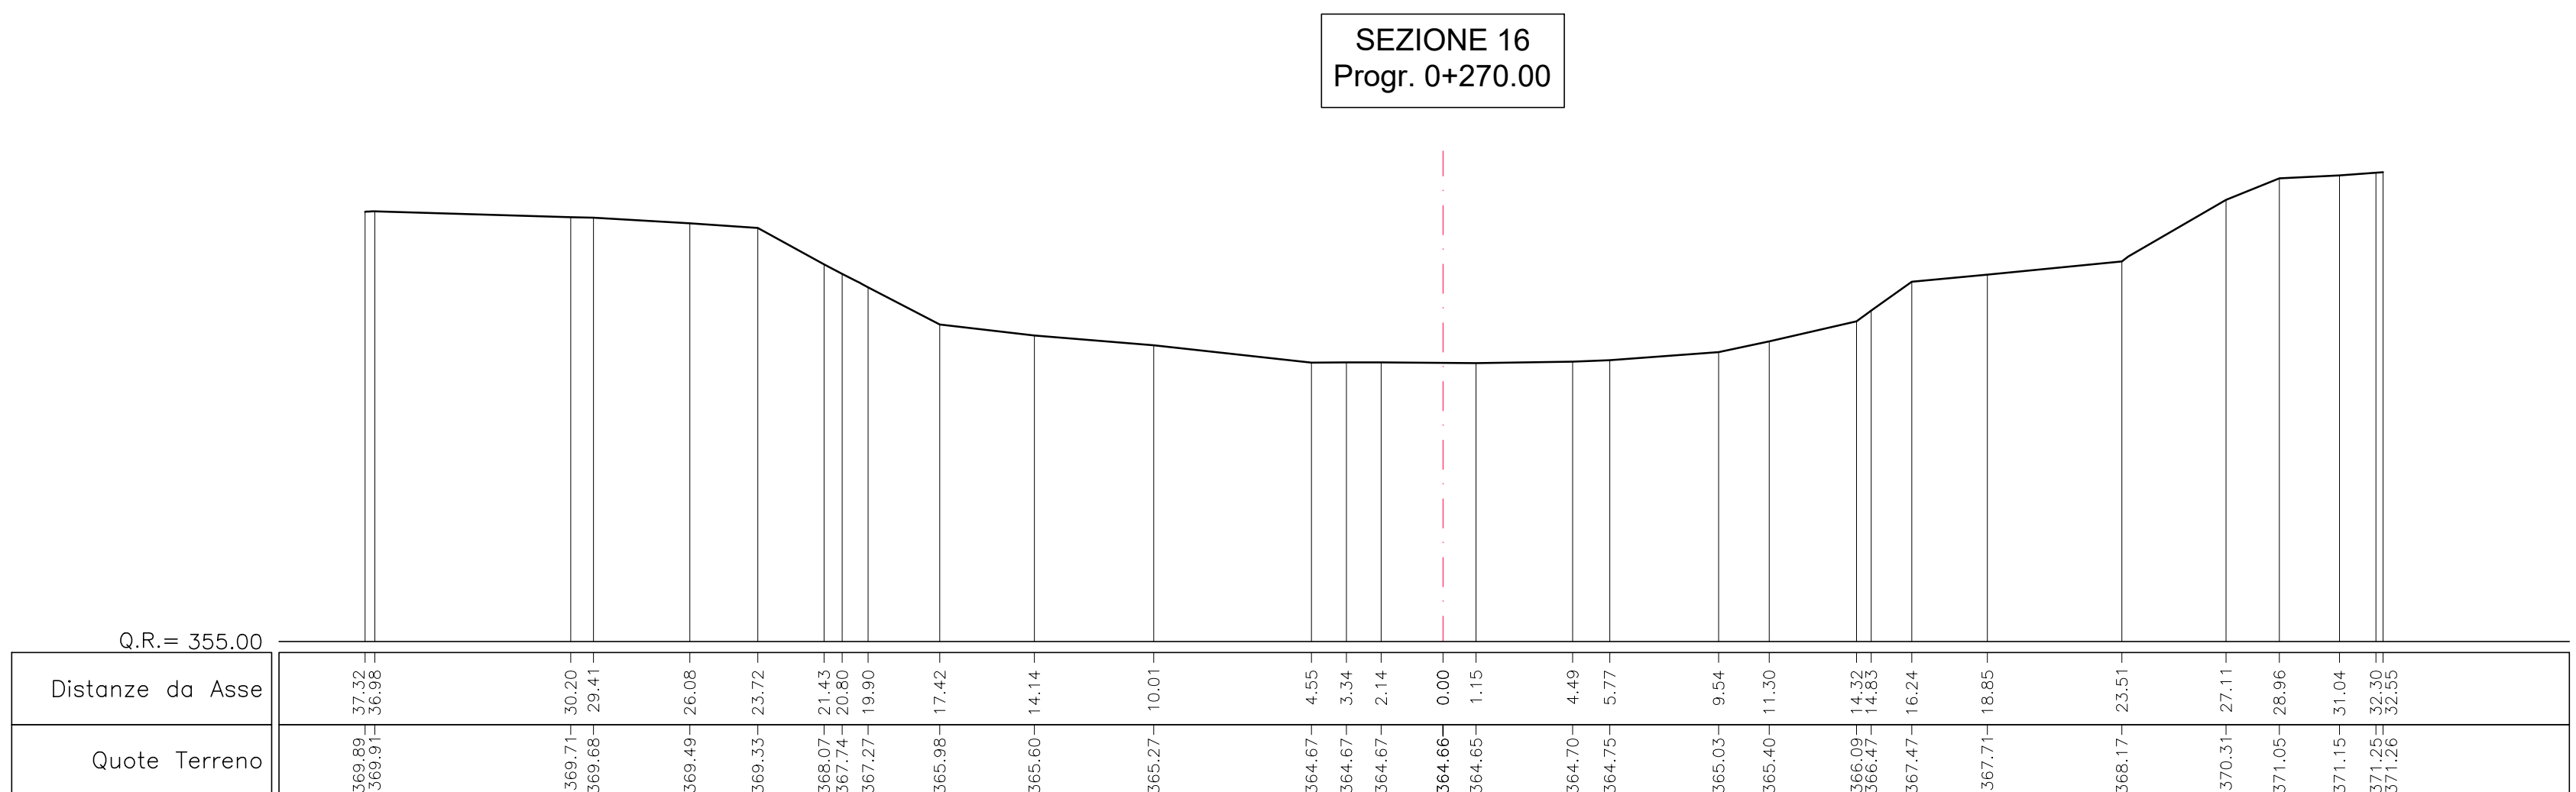

AIPo Agenzia Interregionale per il fiume Po

Regione Lombardia

ALPINA **GRIFFINI** **ETATEC** **BLU**

PROGETTO ESECUTIVO
ELABORATI GENERALI
RILIEVI TOPOGRAFICI
Rilievo fiume Chiese: tratto fra il ponte e la traversa esistente - Tav. 2/3

Fase	000	Operazione	RIL	Argomento	GE	Progressivo	007	Tipo elaborato	SZ	Revisione	A
Realizzato	M.Cucchi	Coordinato	M. Ghidoli	Approvato	P. Galvanin	Scala	1:200	Data	18/10/22		

Il RESPONSABILE UNICO DEL PROCEDIMENTO
Ing. Paolo Verghini

PROGETTAZIONE STRUTTURALE
ALPINA S.p.A.

Ing. Paolo Erba (left) Ing. Paolo Galvanin (right)

REV.	DATA	OGGETTO REVISIONE	REDATTO	CONTROLLATO	APPROVATO
A	18/10/2022	Prima emissione		MCU	MGJ
-	-	-	-	-	-
-	-	-	-	-	-