


# NUOVE OPERE DI REGOLAZIONE PER LA MESSA IN SICUREZZA DEL LAGO D'IDRO

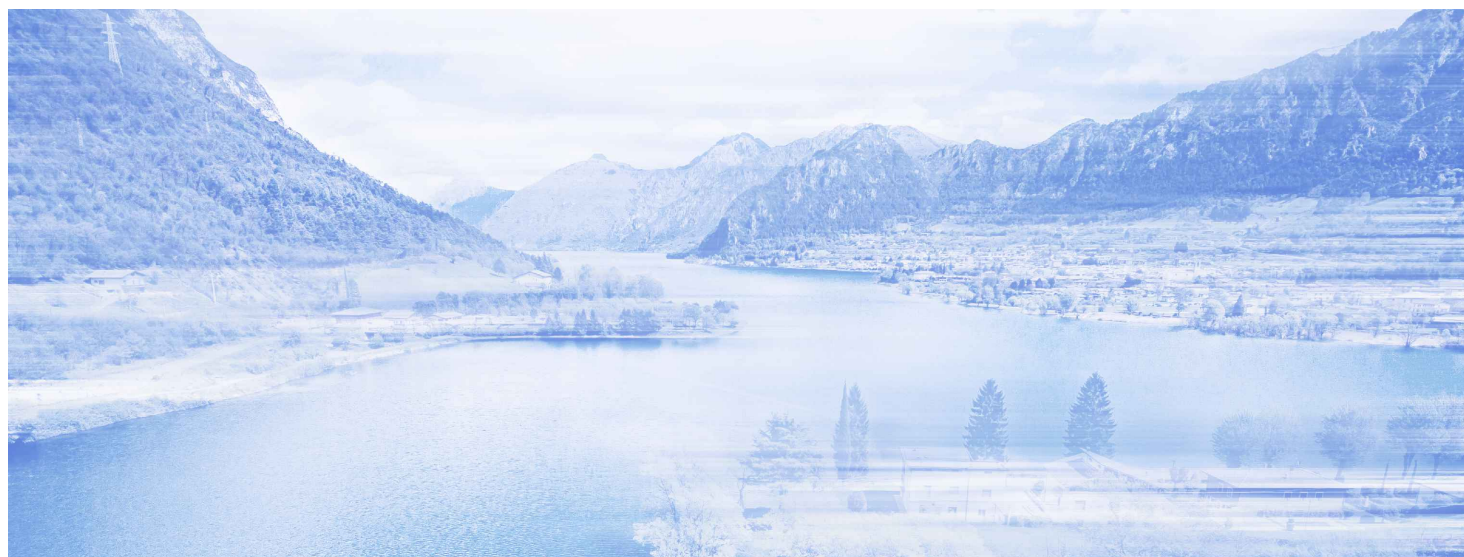

RAGGRUPPAMENTO TEMPORANEO DI PROGETTISTI




## PROGETTO ESECUTIVO

**GENERALE**

**SICUREZZA**


**Piano di Sicurezza e Coordinamento - Elaborati grafici**

Fase PE	Ambito 000	Opera SIC	Argomento GE	Progressivo 002	Tipo elaborato PS	Revisione A
Redatto N. M. Colombo		Controllato N. M. Colombo		Approvato S. Croci		Scala - Data 18/10/22


 Agenzia Interregionale per il fiume Po	IL RESPONSABILE UNICO DEL PROCEDIMENTO	
	Ing. M. Vergnani	
RESPONSABILE INTEGRAZIONE PRESTAZIONI SPECIALISTICHE ALPINA S.p.A.  Ing. Paola Erba	PROGETTAZIONE ETATEC STUDIO PAOLETTI s.r.l.  Ing. Stefano Croci	

REV.	DATA	OGGETTO REVISIONE	REDATTO	CONTROLLATO	APPROVATO
A	30/09/2022	Prima emissione	N. M. Colombo	N. M. Colombo	S. Croci
-	-	-	-	-	-
-	-	-	-	-	-
-	-	-	-	-	-



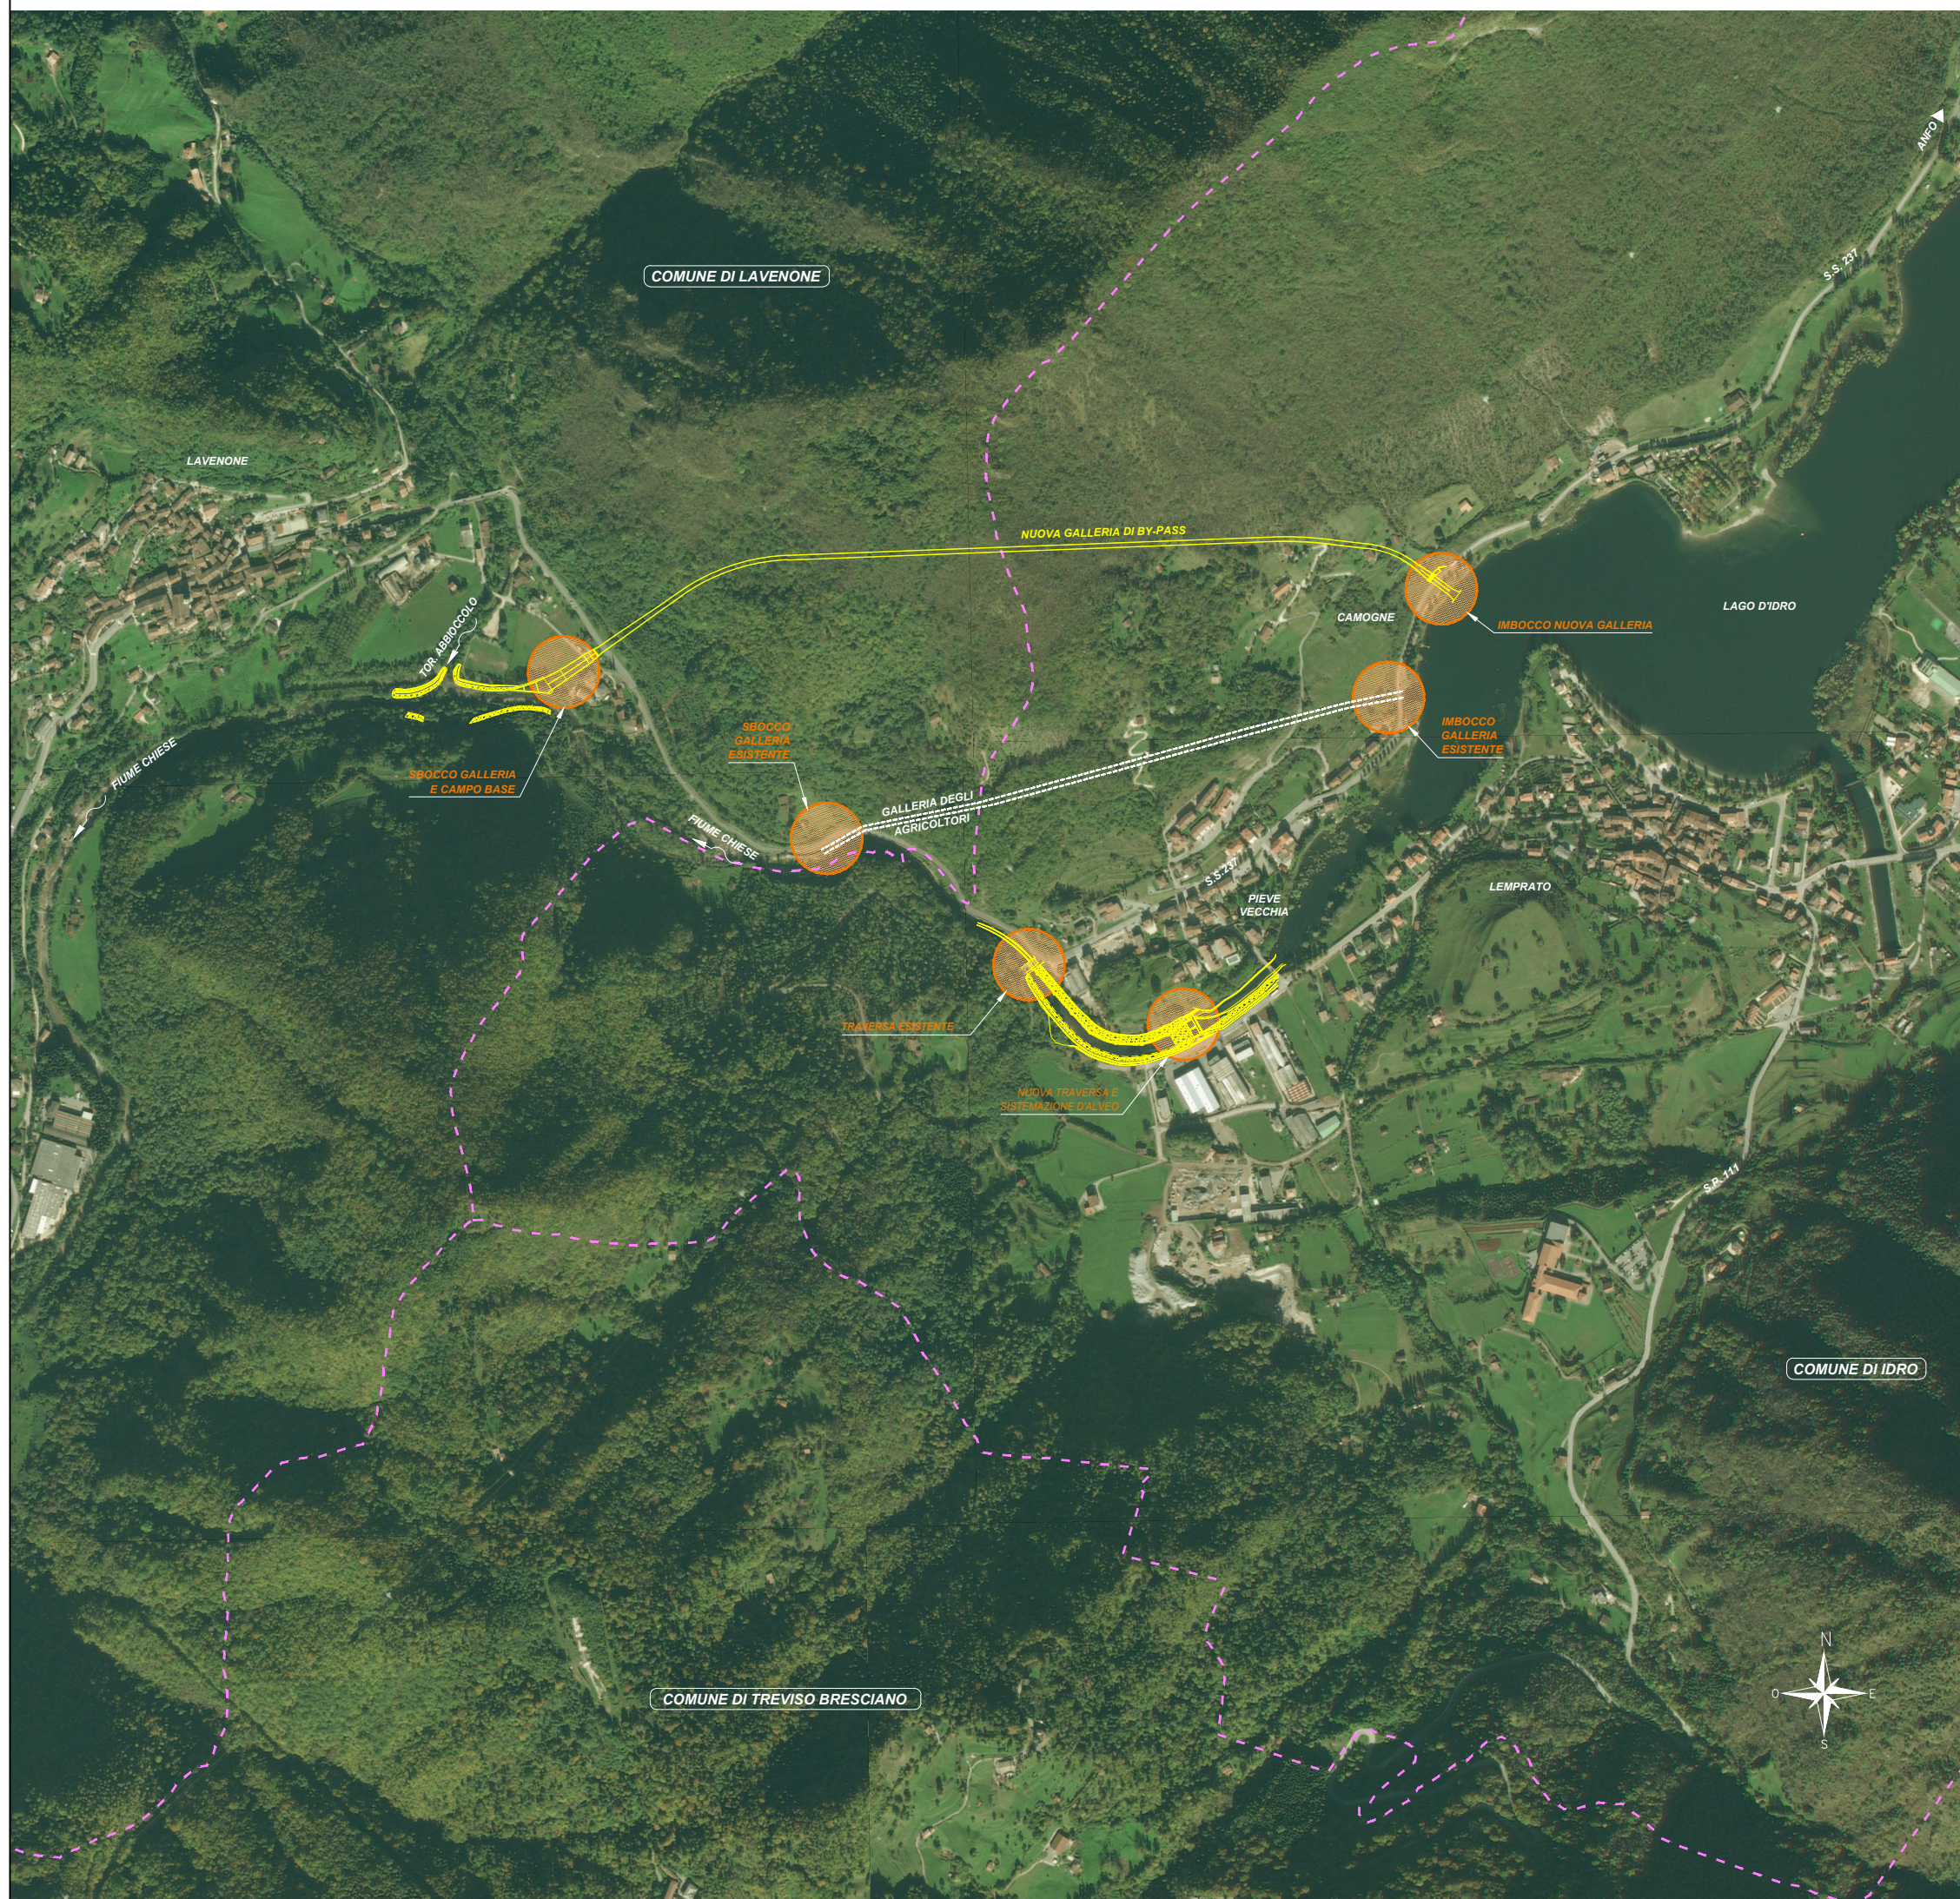



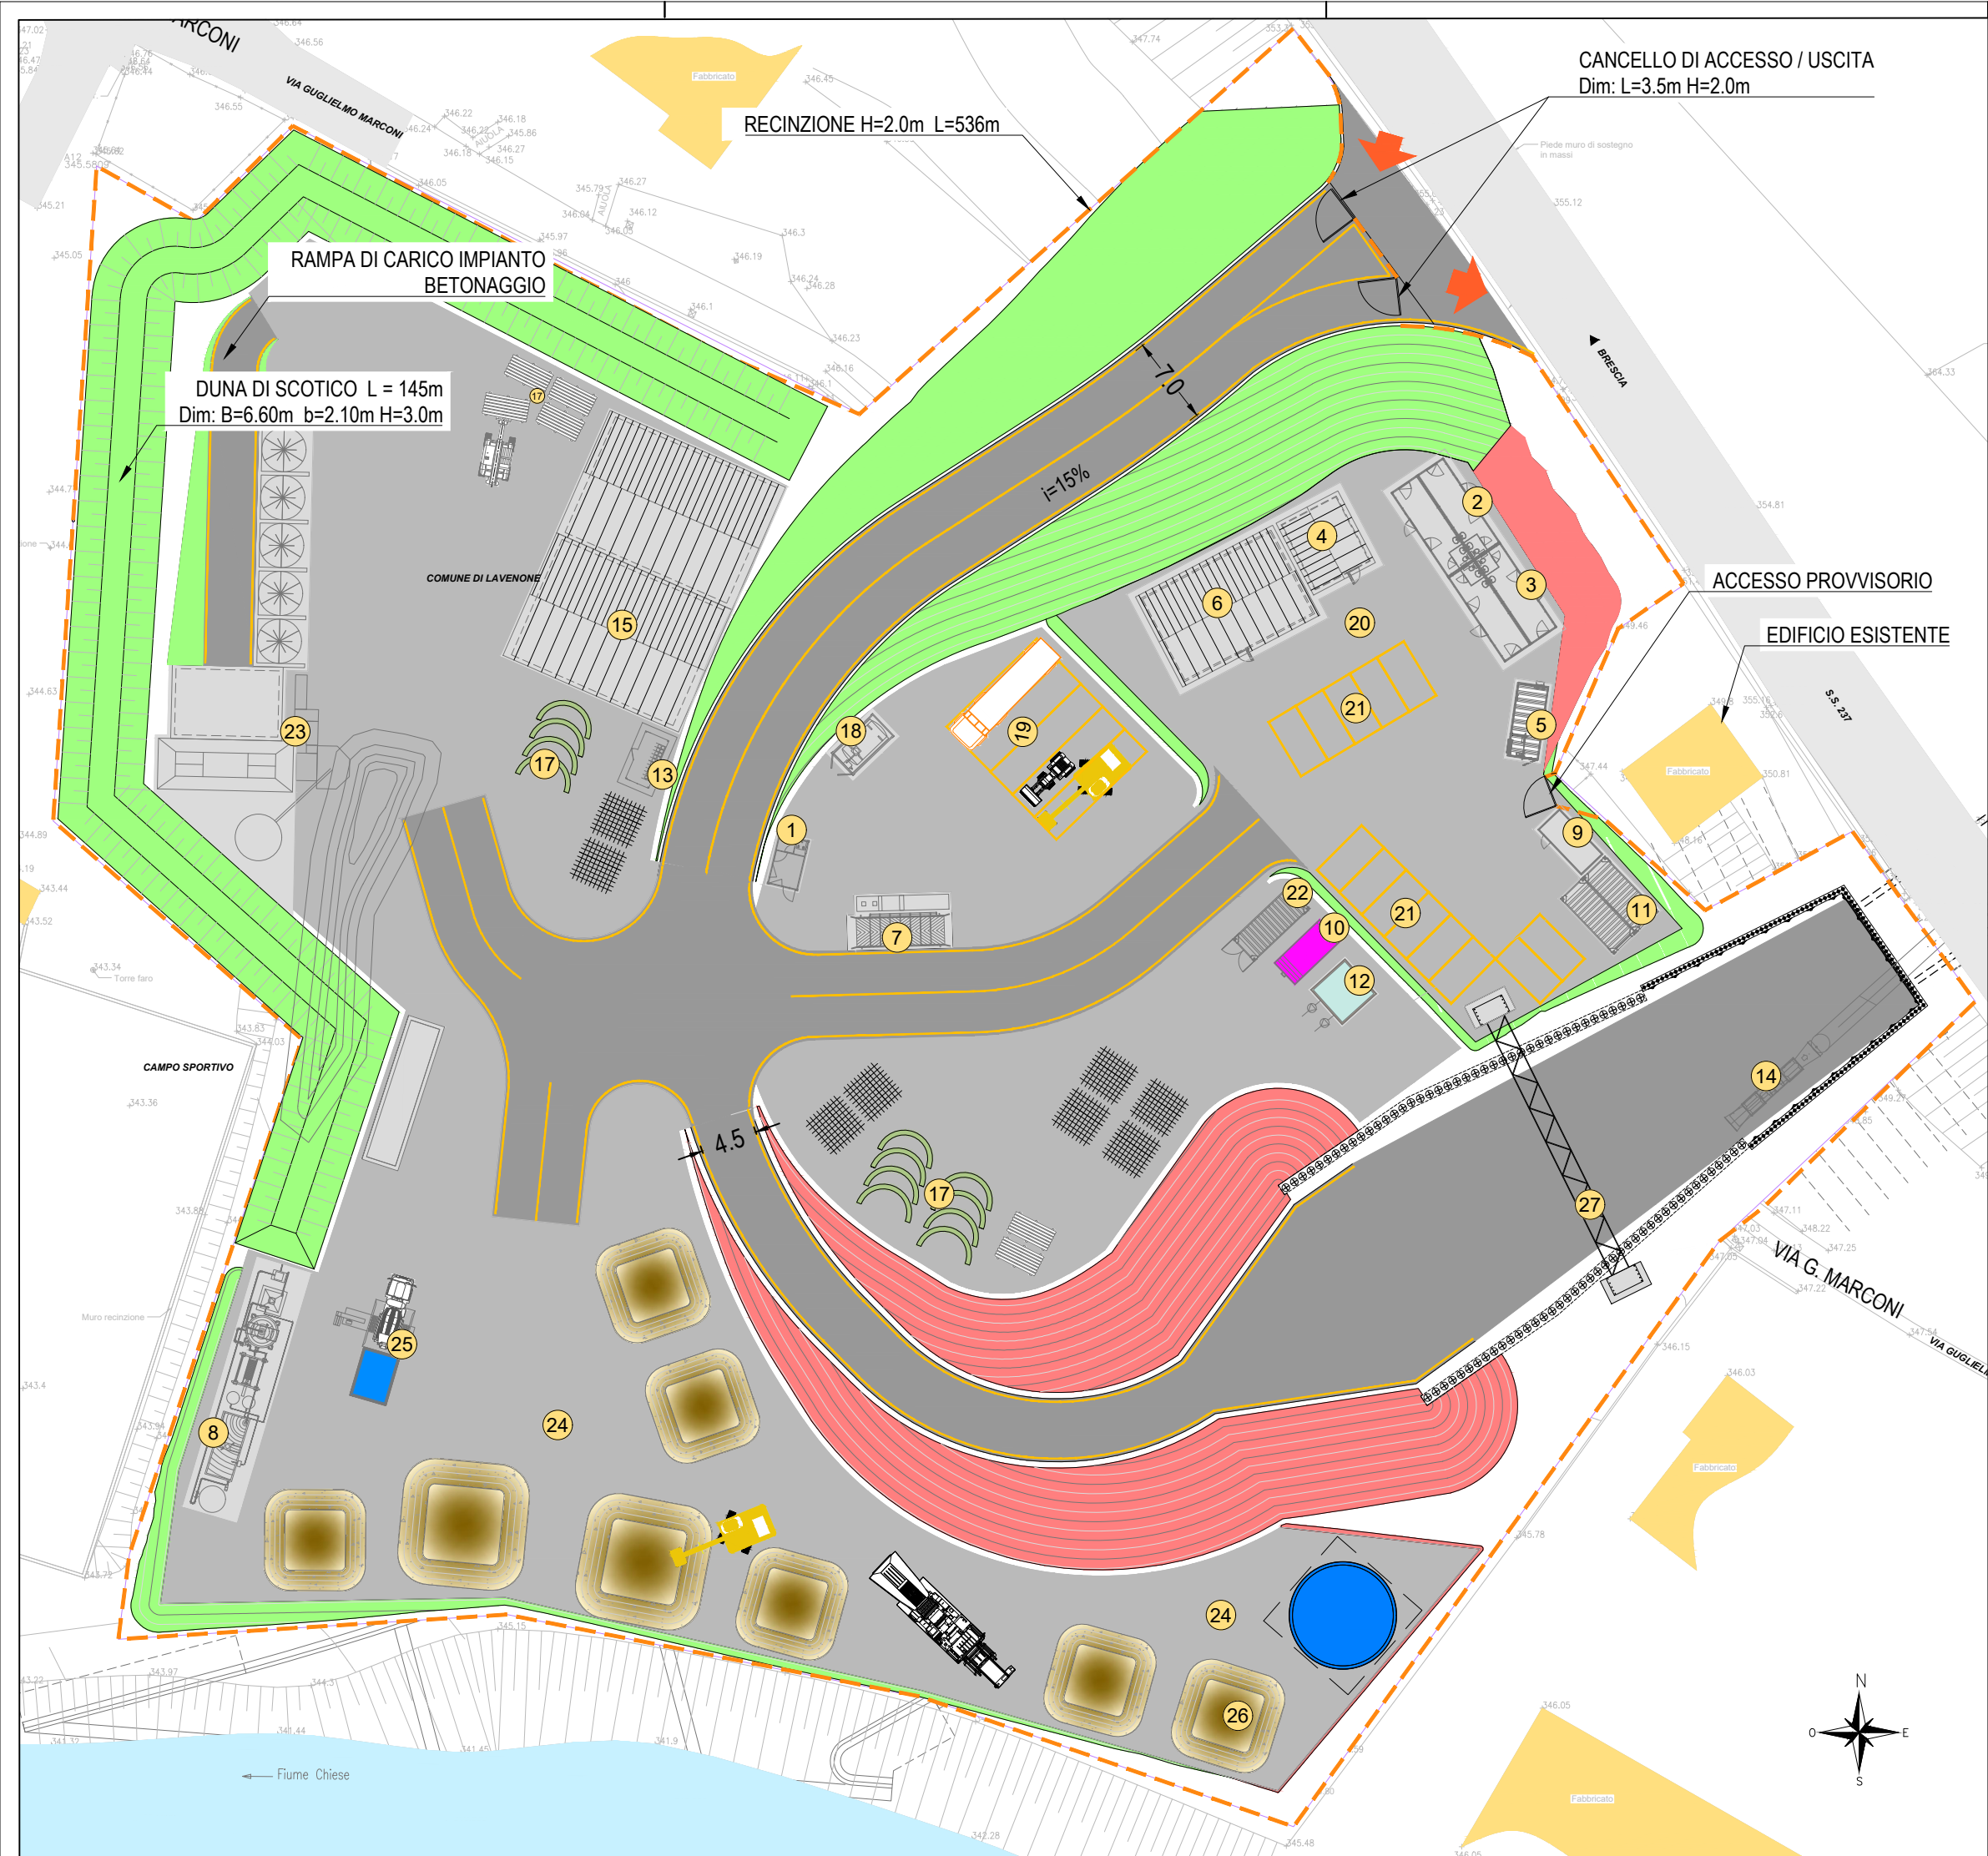

**PERICOLI**

- PERICOLO DI CADUTA
- ATTENZIONE PERICOLO
- ATTENZIONE CADUTA MATERIALI DALL'ALTO
- ATTENZIONE PASSAGGIO VEICOLI
- APPARECCHI SOTTO TENSIONE PERICOLO DI FOLGORAZIONE
- ATTENZIONE CARICHI SOSPESI
- ATTENZIONE CARRELLI IN MOVIMENTO
- PERICOLO DI ANNEGAMENTO CADUTA ALL'INTERNO
- PERICOLO SCIVOLAMENTO
- PERICOLO DI CADUTA ALL'INTERNO DEGLI SCAVI APERTI

**D.P.I.**

- E' OBBLIGATORIO USARE CUFFIE DI PROTEZIONE
- E' OBBLIGATORIO USARE CINTURE DI SICUREZZA
- OBBLIGO USARE GUANTI PROTETTIVI
- E' OBBLIGATORIO USARE OCCHIALI DI PROTEZIONE
- E' OBBLIGATORIO USARE MASCHERE DI SICUREZZA
- CALZATURE DI SICUREZZA OBBLIGATORIE
- E' OBBLIGATORIO USARE IL CASCO DI PROTEZIONE

**DIVIETI**

- VIETATO PASSARE SOSTARE NEL RAGGIO D'AZIONE DELLA MACCHINA
- VIETATO USARE SCALE IN CATTIVO STATO
- VIETATO L'ACCESSO AL PERSONALE NON AUTORIZZATO
- VIETATO OPERARE SU ORGANI IN MOTO
- PERICOLO ATTEZIONE ALLE MANI
- DIVIETO DI TRANSITO AI PEDONI
- NON SOSTARE NEL RAGGIO DI AZIONE DELLE MACCHINE IN MOVIMENTO
- VIETATO TRASPORTARE PERSONE
- VEICOLI A PASSO D'UOMO

**LEGENDA INSTALLAZIONI**

Pos.	Descrizione
1	GUARDIANIA
2	UFFICI IMPRESA
3	UFFICI D.L.
4	SPOGLIATOIO / SERVIZI IGIENICI
5	INFERMERIA - PRESIDIO SANITARIO
6	REFETTORIO - MENSA
7	IMPIANTO LAVAGGIO RUOTE
8	IMPIANTO TRATTAMENTO ACQUE REFLUE INDUSTRIALI
9	CABINA ELETTRICA
10	CONTAINER RACCOLTA DIFFERENZIATA
11	ELETTROCOMPRESSORI
12	STAZIONE DI POMPAGGIO ACQUA
13	DEPOSITO BOMBOLE (OSSIGENO/ACETILENE)
14	IMPIANTO DI VENTILAZIONE E ABBATTIMENTO POLVERI
15	OFFICINA MECCANICA ELETTRICA, CARPENTERIA
16	PARCHEGGIO AUTO
17	AREA STOCCAGGIO MATERIALI DA COSTRUZIONE
18	DISTRIBUTORE CARBURANTE
19	DEPOSITO MEZZI
20	VASCHE IMHOF
21	PARCHEGGI AUTO
22	STOCCAGGIO OLI ESAUSTI
23	IMPIANTO DI BETONAGGIO
24	DEPOSITO TERRE
25	VASCA LAVAGGIO BETONIERE
26	VASCA DI PRESIDIMENTAZIONE
27	STRUTTURA SOSTEGNO SOTTOSERVIZI ESISTENTI


**LEGENDA :**

- PIAZZALE PAVIMENTATO mq = 6000
- BASAMENTI IN CLS mq=1200
- VIABILITÀ PAVIMENTATA mq=2600
- RECINZIONE DI CANTIERE
- AREA IN STERRO
- AREA IN RIPORTO
- AREA DI RINTERRO

**CANTIERIZZAZIONE**  
Area di cantiere zona di sbocco e campo base:  
FASE 1 - Scavo ed esecuzione galleria

**C.01**



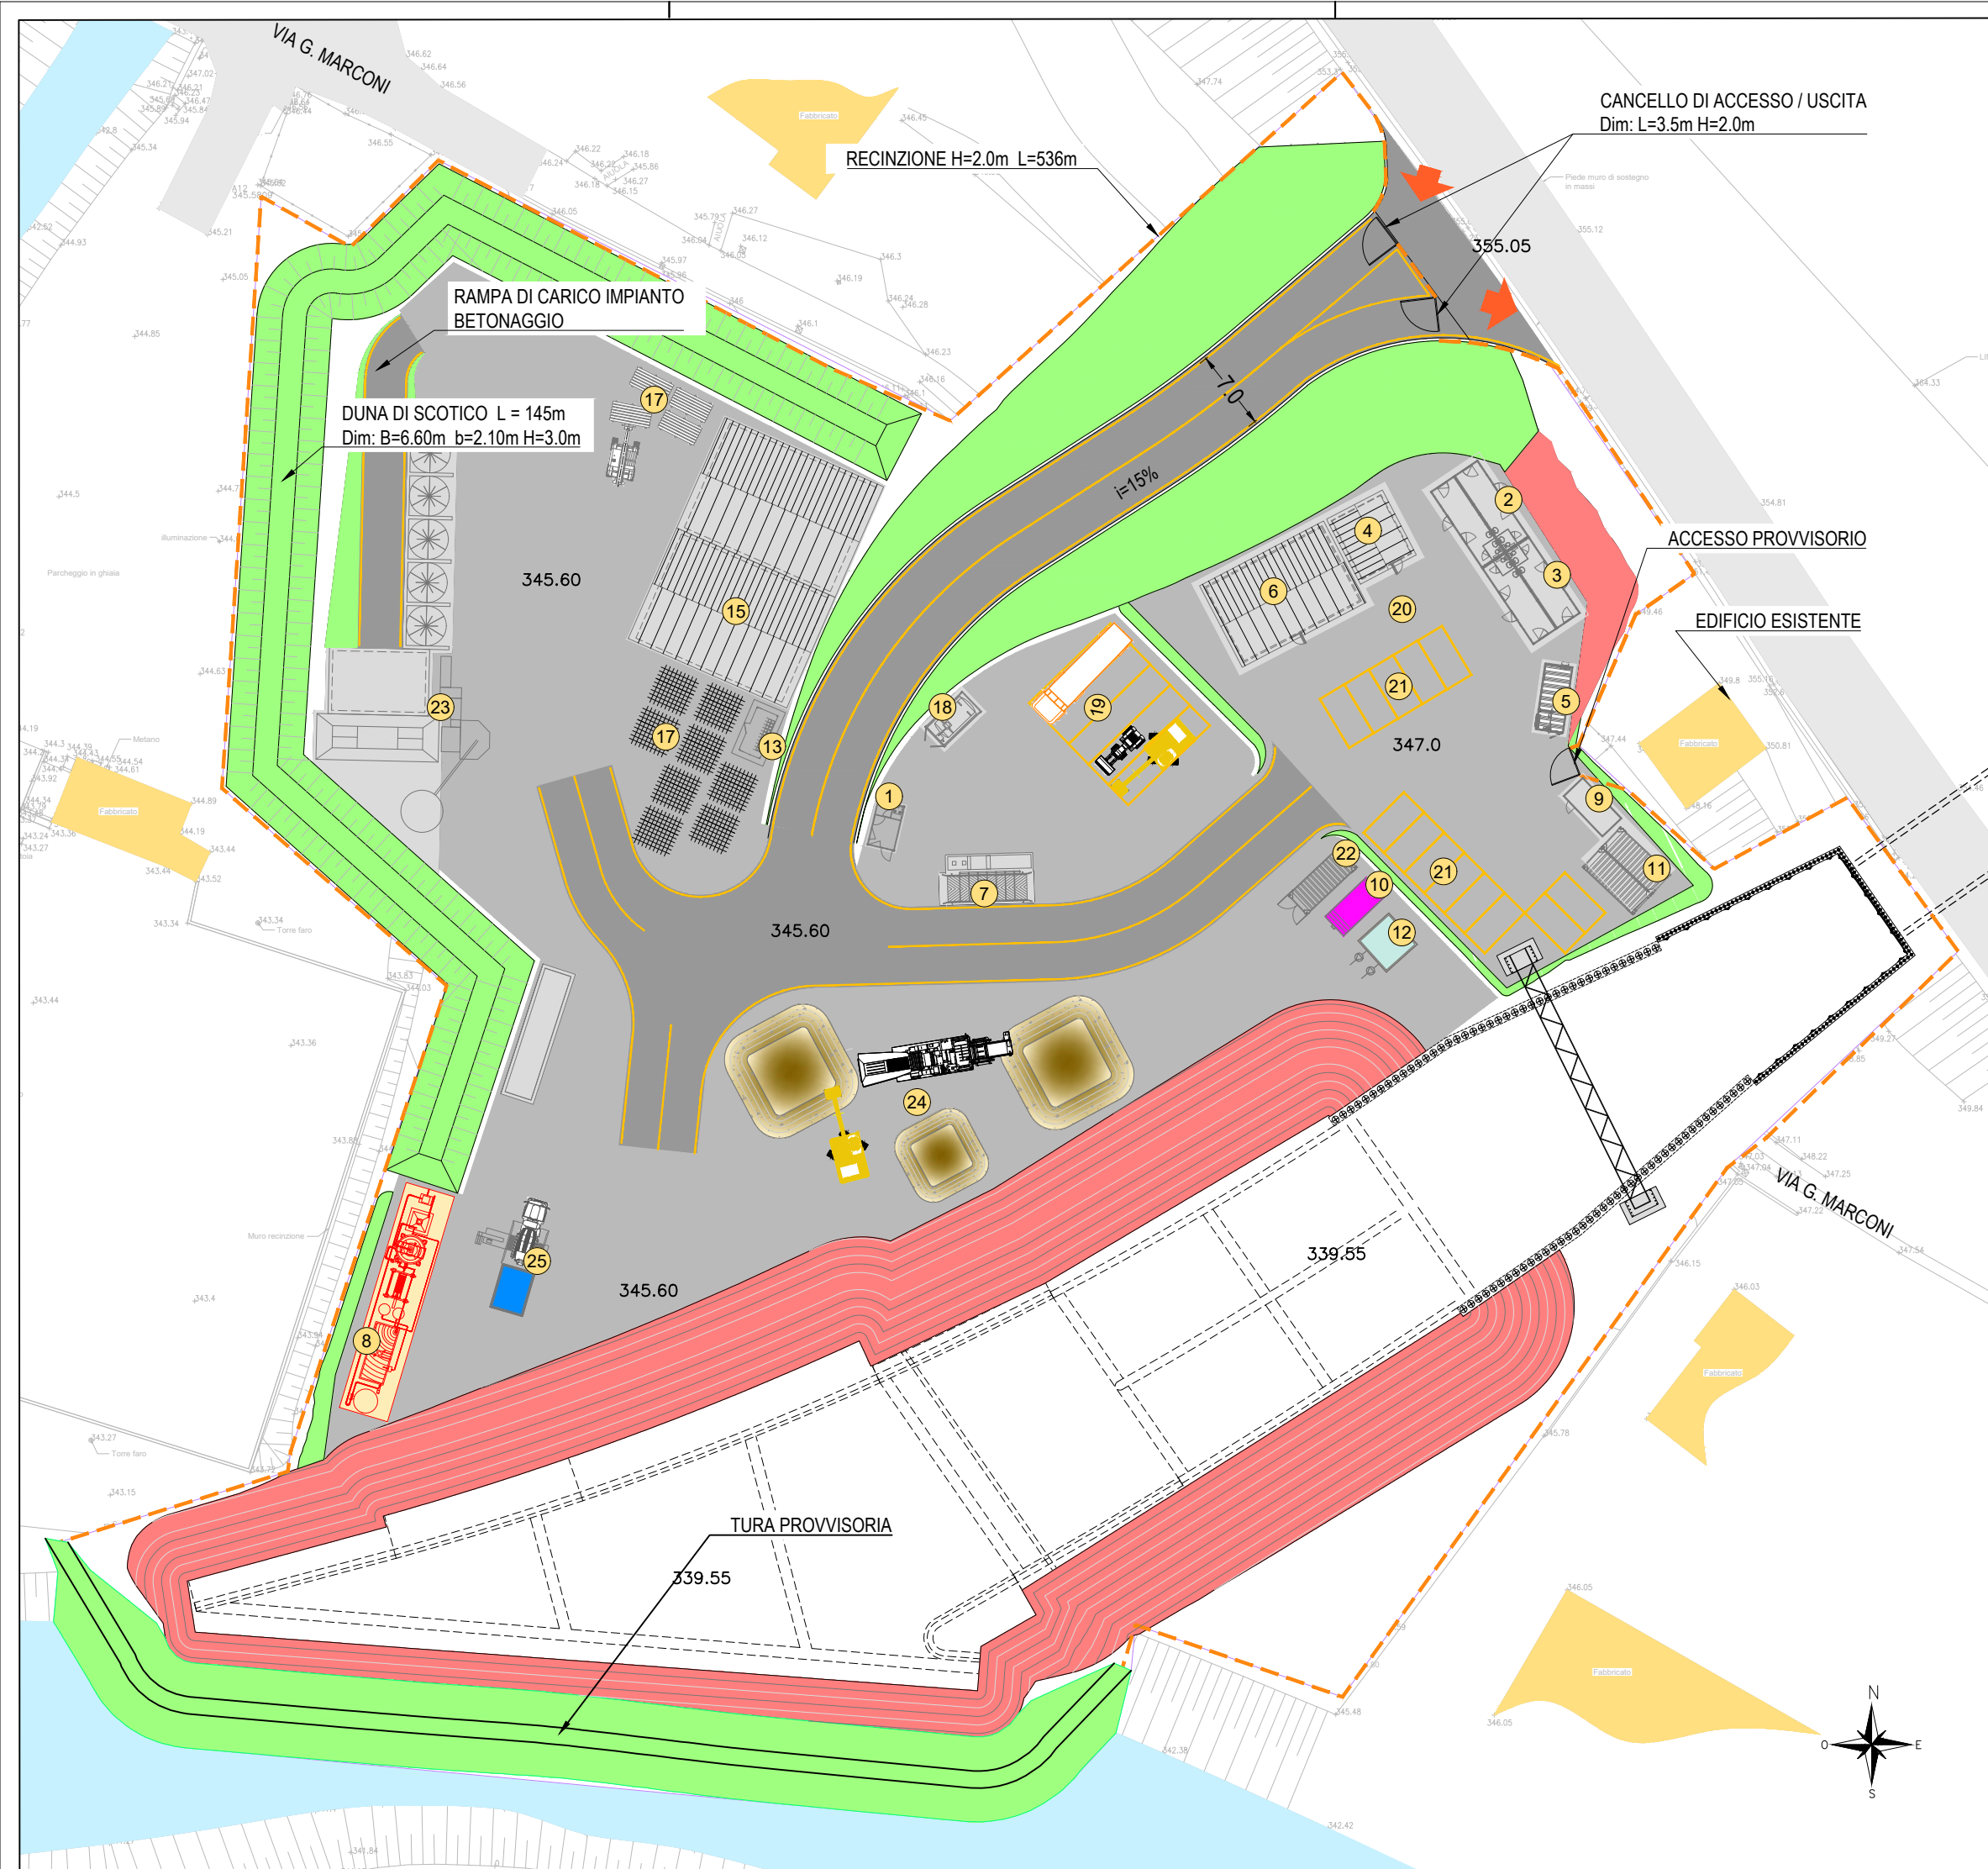

**PERICOLI**

	PERICOLO DI CADUTA		ATTENZIONE PERICOLO		ATTENZIONE CADUTA MATERIALI DALL'ALTO
	ATTENZIONE PASSAGGIO VEICOLI		APPARECCHI SOTTO TENSIONE		PERICOLO DI FOLGORAZIONE
	ATTENZIONE CARRELLI IN MOVIMENTO		PERICOLO DI ANNEGAMENTO CADUTA ALL'INTERNO		ATTENZIONE CARICHI SOSPESI
	PERICOLO DI CADUTA ALL'INTERNO DEGLI SCAVI APERTI		PERICOLO SCIVOLAMENTO		

**D.P.I.**

	E' OBBLIGATORIO USARE CUFFIE DI PROTEZIONE		E' OBBLIGATORIO USARE CINTURE DI SICUREZZA		OBBLIGO USARE GUANTI PROTETTIVI
	E' OBBLIGATORIO USARE OCCHIALI DI PROTEZIONE		E' OBBLIGATORIO USARE MASCHERE DI SICUREZZA		CALZATURE DI SICUREZZA OBBLIGATORIE
	E' OBBLIGATORIO USARE IL CASCO DI PROTEZIONE				

**DIVIETI**

	VIETATO PASSARE SOSTARE NEL RAGGIO D'AZIONE DELLA MACCHINA		VIETATO USARE SCALE IN CATTIVO STATO		VIETATO L'ACCESSO AL PERSONALE NON AUTORIZZATO
	VIETATO OPERARE SU ORGANI IN MOTO		PERICOLO ATTERZIONE ALLE MANI		DIVIETO DI TRANSITO AI PEDONI
	NON SOSTARE NEL RAGGIO DI AZIONE DELLE MACCHINE IN MOVIMENTO		VIETATO TRASPORTARE PERSONE		VEICOLI A PASSO D'UOMO

**LEGENDA INSTALLAZIONI**

Pos.	Descrizione
1	GUARDIANIA
2	UFFICI IMPRESA
3	UFFICI D.L.
4	SPOGLIATOIO / SERVIZI IGIENICI
5	INFERMERIA - PRESIDIO SANITARIO
6	REFETTORIO - MENSA
7	IMPIANTO LAVAGGIO RUOTE
8	IMPIANTO TRATTAMENTO ACQUE REFLUE INDUSTRIALI
9	CABINA ELETTRICA
10	CONTAINER RACCOLTA DIFFERENZIATA
11	ELETTROCOMPRESSORI
12	STAZIONE DI POMPAGGIO ACQUA
13	DEPOSITO BOMBOLE (OSSIGENO/ACETILENE)
14	IMPIANTO DI VENTILAZIONE E ABBATTIMENTO POLVERI
15	OFFICINA MECCANICA ELETTRICA, CARPENTERIA
16	PARCHEGGIO AUTO
17	AREA STOCCAGGIO MATERIALI DA COSTRUZIONE
18	DISTRIBUTORE CARBURANTE
19	DEPOSITO MEZZI
20	VASCHE IMHOF
21	PARCHEGGIO AUTO
22	STOCCAGGIO OLI ESAUSTI
23	IMPIANTO DI BETONAGGIO
24	DEPOSITO TERRE
25	VASCA LAVAGGIO BETONIERE
26	VASCA DI PRESIDIMENTAZIONE
27	STRUTTURA SOSTEGNO SOTTOSERVIZI ESISTENTI


**LEGENDA :**

	PIAZZALE PAVIMENTATO mq = 6000
	BASAMENTI IN CLS mq=1200
	VIABILITÀ PAVIMENTATA mq=2600
	RECINZIONE DI CANTIERE
	AREA IN STEREO
	AREA IN RIPORTO
	AREA DI RINTERRO

**CANTIERIZZAZIONE**  
Area di cantiere zona di sbocco e campo base:  
Fase 2 - Scavo e formazione manufatto sbocco

**C.02**



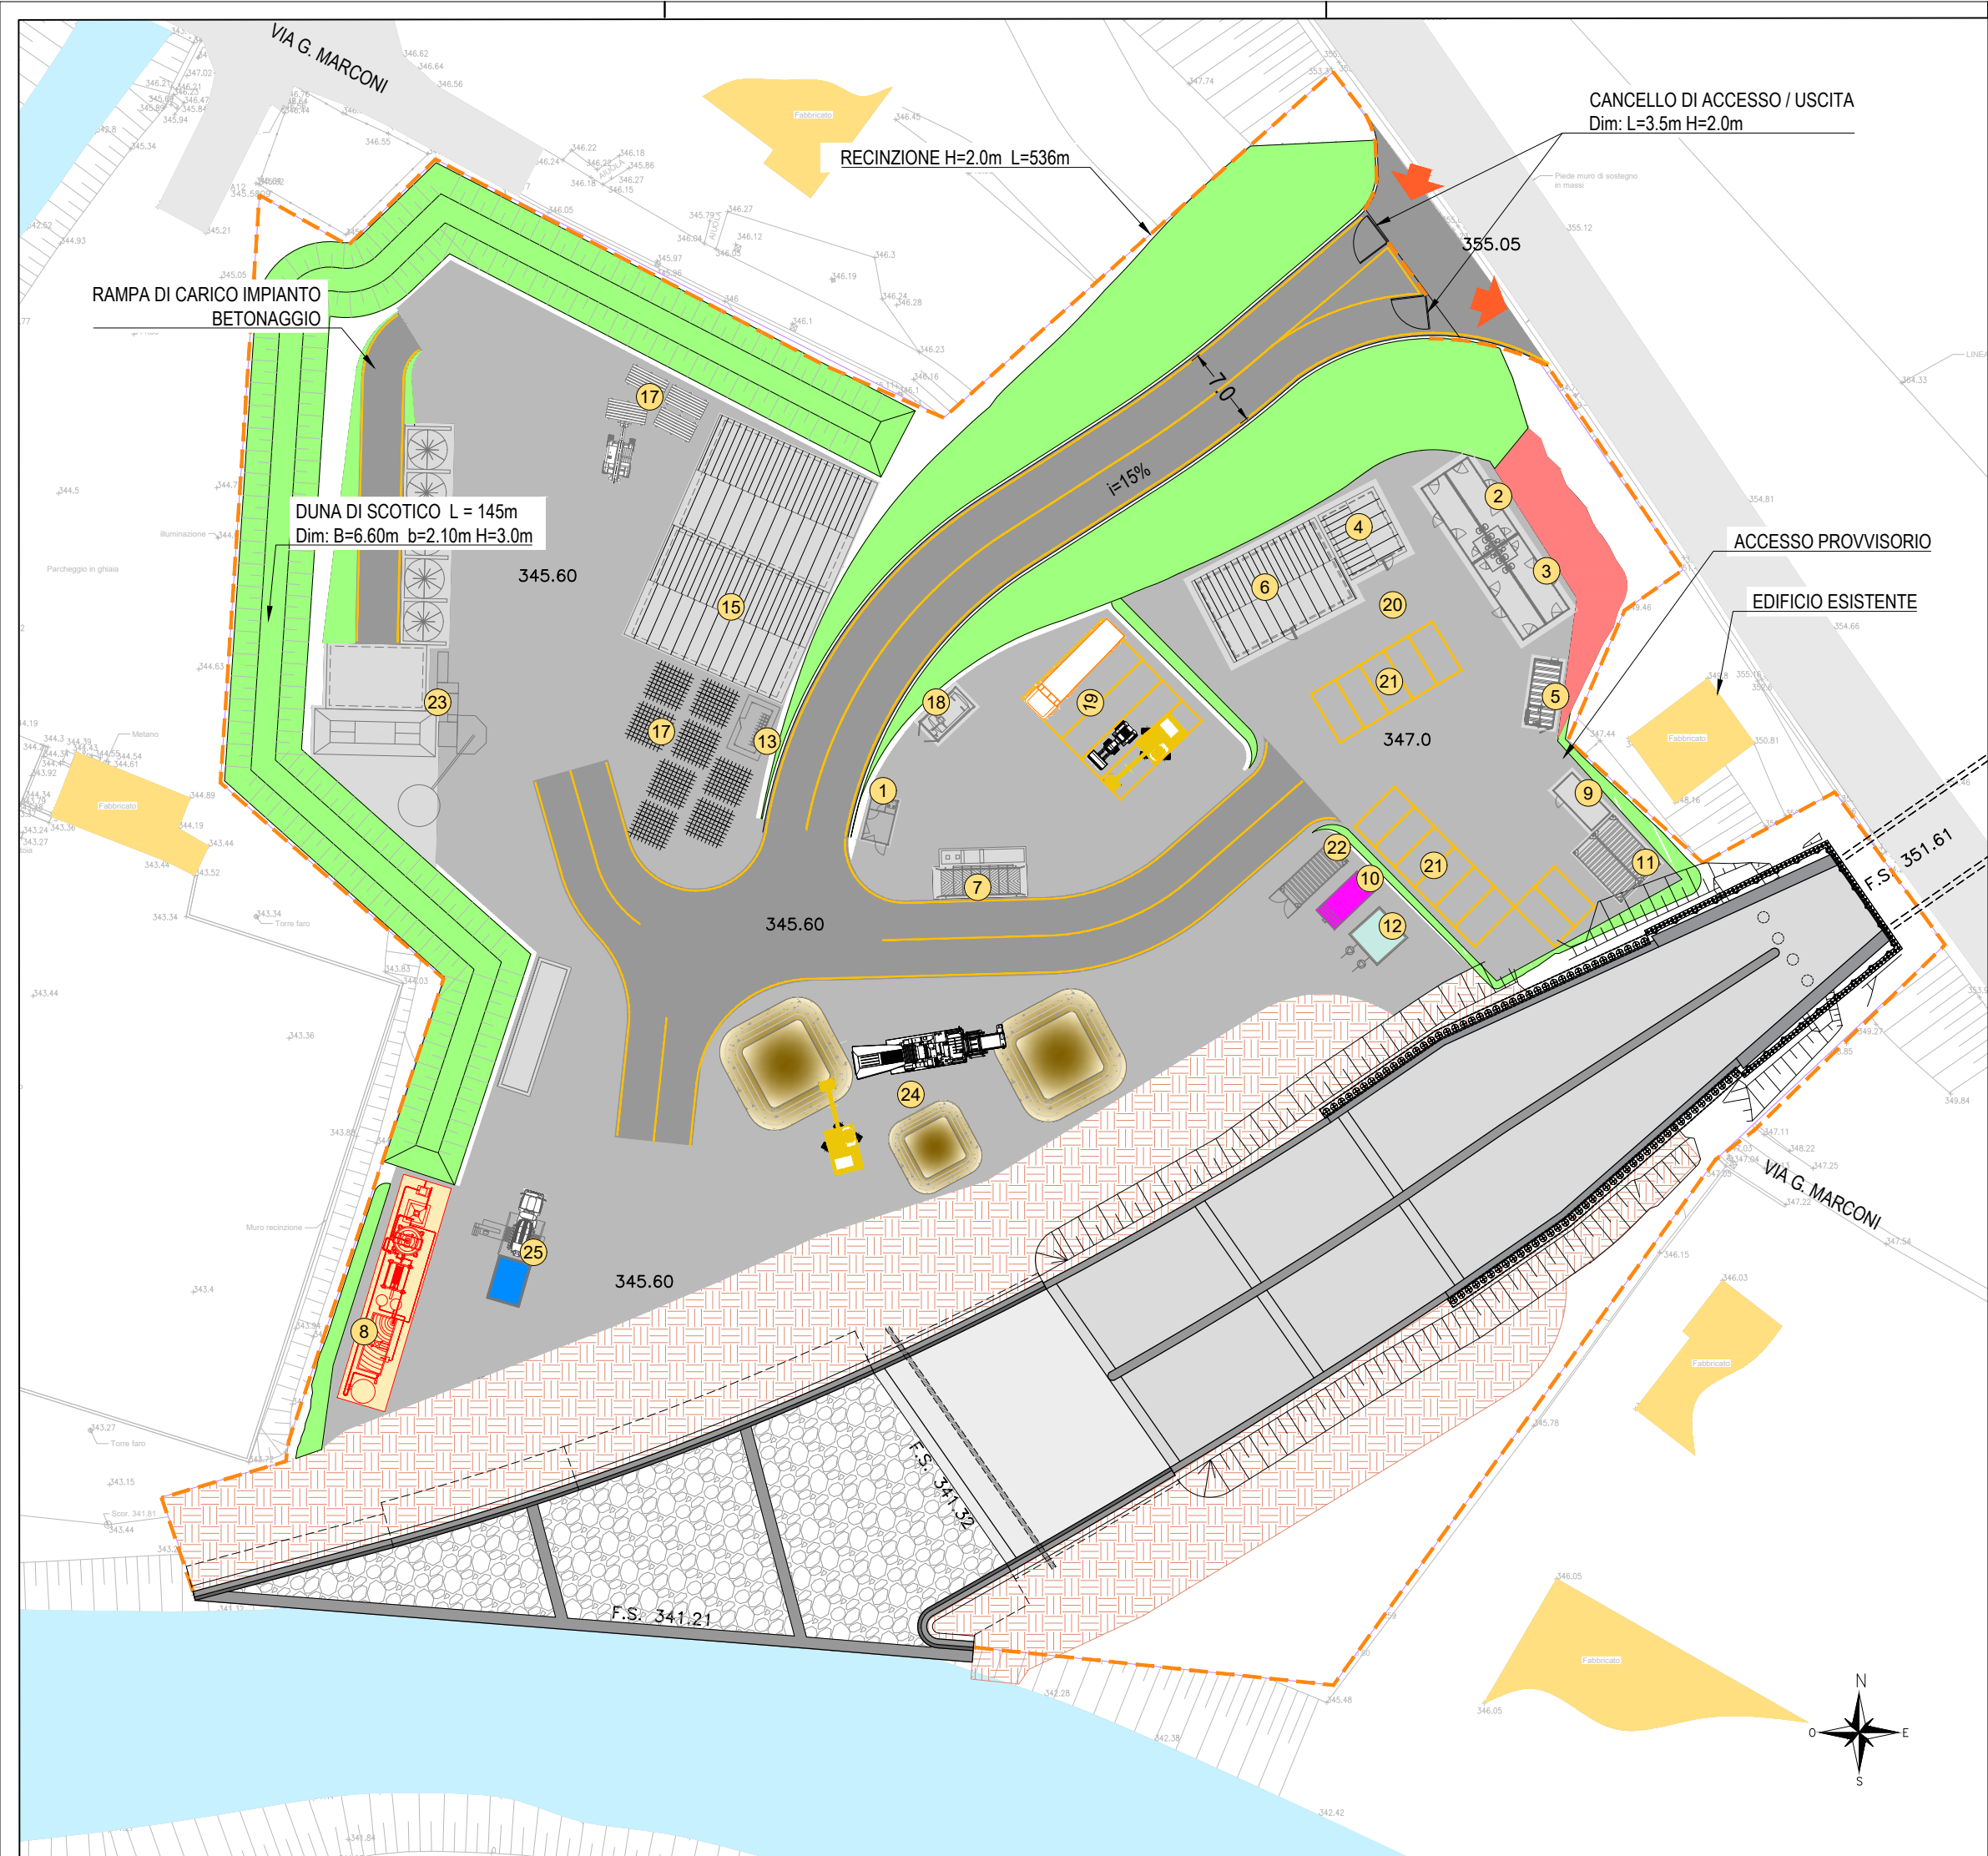

**PERICOLI**

	PERICOLO DI CADUTA		ATTENZIONE PERICOLO		ATTENZIONE CADUTA MATERIALI DALL'ALTO
	ATTENZIONE PASSAGGIO VEICOLI		APPARECCHI SOTTO TENSIONE		PERICOLO DI FOLGORAZIONE
	ATTENZIONE CARRELLI IN MOVIMENTO		PERICOLO DI ANNEGAMENTO CADUTA ALL'INTERNO		PERICOLO SCIVOLAMENTO

**D.P.I.**

	E' OBBLIGATORIO USARE CUFFIE DI PROTEZIONE		E' OBBLIGATORIO USARE CINTURE DI SICUREZZA		OBBLIGO USARE GUANTI PROTETTIVI
	E' OBBLIGATORIO USARE OCCHIALI DI PROTEZIONE		E' OBBLIGATORIO USARE MASCHERE DI SICUREZZA		CALZATURE DI SICUREZZA OBBLIGATORIE
	E' OBBLIGATORIO USARE IL CASCO DI PROTEZIONE				

**DIVIETI**

	VIETATO PASSARE SOSTARE NEL RAGGIO D'AZIONE DELLA MACCHINA		VIETATO USARE SCALE IN CATTIVO STATO		VIETATO L'ACCESSO AL PERSONALE NON AUTORIZZATO
	VIETATO OPERARE SU ORGANI IN MOTO		PERICOLO ATTEZIONE ALLE MANI		VIETATO DI TRANSITO AI PEDONI
	NON SOSTARE NEL RAGGIO DI AZIONE DELLE MACCHINE IN MOVIMENTO		VIETATO TRASPORTARE PERSONE		VEICOLI A PASSO D'UOMO

**LEGENDA INSTALLAZIONI**


Pos.	Descrizione
1	GUARDIANIA
2	UFFICI IMPRESA
3	UFFICI D.L.
4	SPOGLIATOIO / SERVIZI IGIENICI
5	INFERMERIA - PRESIDIO SANITARIO
6	REFETTORIO - MENSA
7	IMPIANTO LAVAGGIO RUOTE
8	IMPIANTO TRATTAMENTO ACQUE REFLUE INDUSTRIALI
9	CABINA ELETTRICA
10	CONTAINER RACCOLTA DIFFERENZIATA
11	ELETTROCOMPRESSORI
12	STAZIONE DI POMPAGGIO ACQUA
13	DEPOSITO BOMBOLE (OSSIGENO/ACETILENE)
14	IMPIANTO DI VENTILAZIONE E ABBATTIMENTO POLVERI
15	OFFICINA MECCANICA ELETTRICA, CARPENTERIA
16	PARCHEGGIO AUTO
17	AREA STOCCAGGIO MATERIALI DA COSTRUZIONE
18	DISTRIBUTORE CARBURANTE
19	DEPOSITO MEZZI
20	VASCHE IMHOF
21	PARCHEGGI AUTO
22	STOCCAGGIO OLI ESAUSTI
23	IMPIANTO DI BETONAGGIO
24	DEPOSITO TERRE
25	VASCA LAVAGGIO BETONIERE
26	VASCA DI PRESIDIMENTAZIONE
27	STRUTTURA SOSTEGNO SOTTOSERVIZI ESISTENTI

**LEGENDA :**

	PIAZZALE PAVIMENTATO mq = 6000
	BASAMENTI IN CLS mq=1200
	VIABILITÀ PAVIMENTATA mq=2600
	RECINZIONE DI CANTIERE
	AREA IN STERRO
	AREA IN RIPORTO
	AREA DI RINTERRO



PLANIMETRIA AREA DI CANTIERE  
PER REALIZZAZIONE OPERA DI IMBOCCO

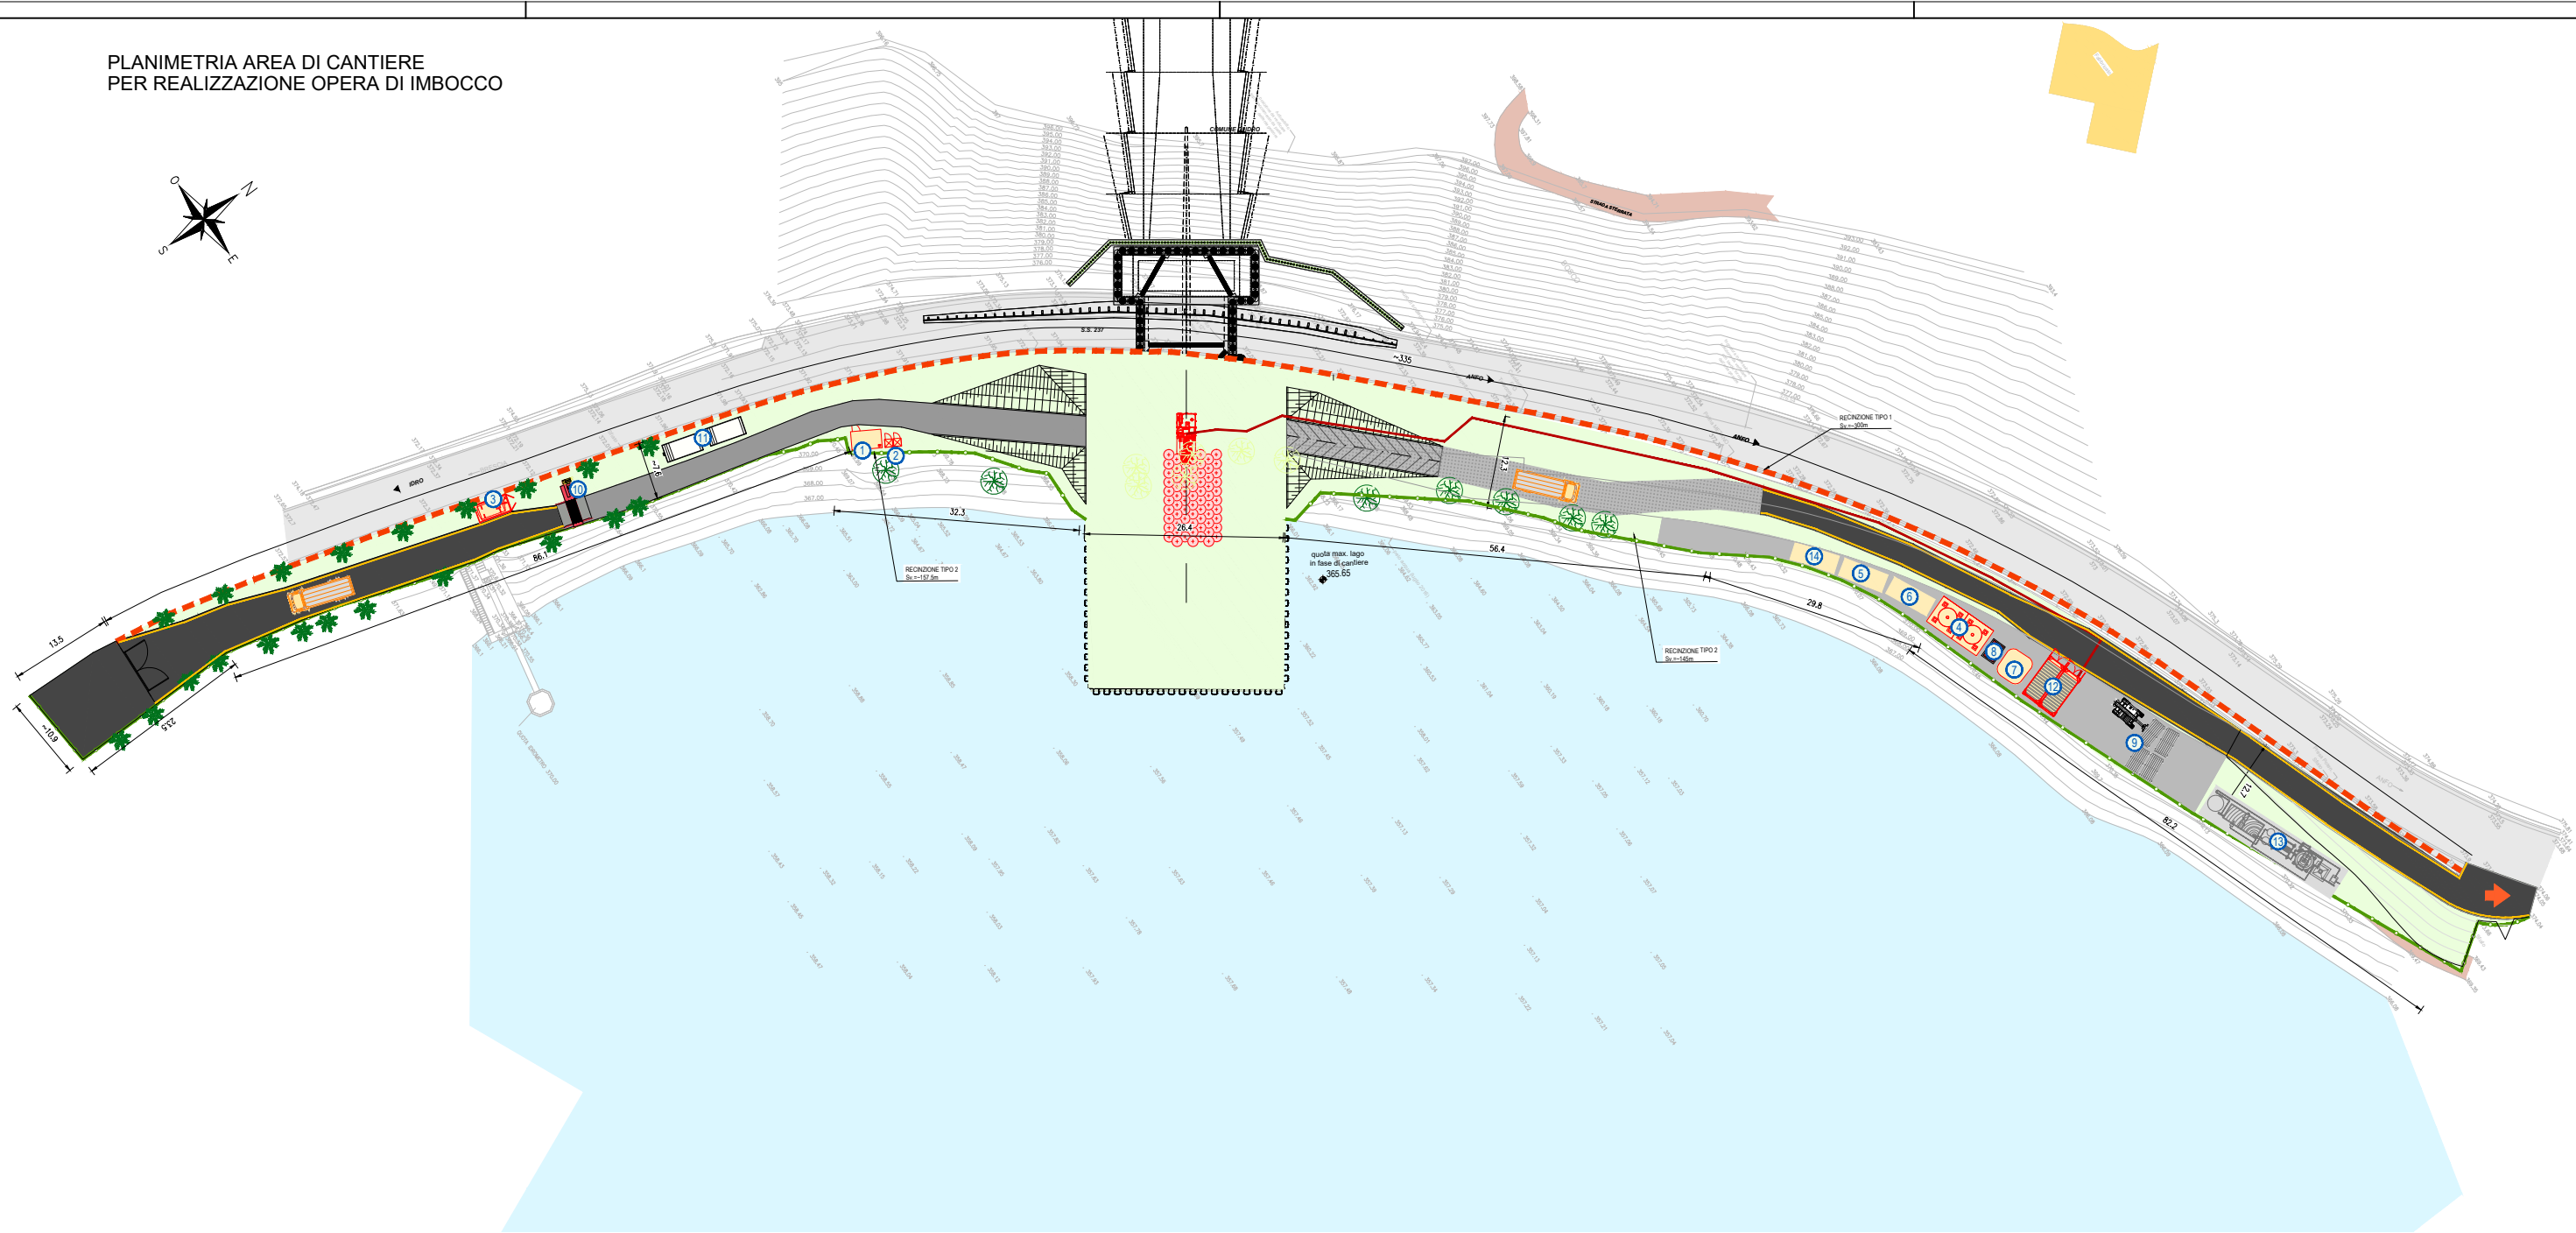

LEGENDA

- ① BOX UFFICI CON PRESIDIO SANITARIO
- ② WC CHIMICI
- ③ SERBATOIO DISTRIBUTORE CARBURANTE
- ④ IMPIANTO JET-GROUTING - SILOS
- ⑤ IMPIANTO JET-GROUTING - MISCELATORE
- ⑥ IMPIANTO JET-GROUTING - POMPE
- ⑦ IMPIANTO JET-GROUTING - VASCA LAVAGGIO
- ⑧ IMPIANTO JET-GROUTING - SERBATOIO ACQUA
- ⑨ AREA STOCCAGGIO MATERIALI DA COSTRUZIONE
- ⑩ IMPIANTO LAVARUOTE
- ⑪ AREA ECOLOGICA CONTAINER PORTA RIFIUTI
- ⑫ CONTAINER MAGAZZINO - DEPOSITO ATTREZZI
- ⑬ IMPIANTO DEPURAZIONE ACQUE
- ⑭ IMPIANTO JET-GROUTING - DISSABBIATORE

- RECINZIONE TIPO 1:  
Recinzione con rete elettrosaldata con sovrapposta rete in PVC arancione ad alta visibilità H=2,00m
- RECINZIONE TIPO 2:  
Recinzione con new-jersey in cemento con pannelli in legno sostenuti da pali metallici H=2,25m
- AREA DI CANTIERE
- BASAMENTO IN CLS
- PISTA DI CANTIERE PAVIMENTATA
- PISTA DI CANTIERE
- PIAZZALE PAVIMENTATO

PERICOLI



D.P.I.



DIVIETI




**NOTA:** SONO STATI INDICATI SULLA TAVOLA I PERICOLI CHE INTERESSANO TUTTA LA DURATA DEI LAVORI. PER GLI ALTRI PERICOLI SI RIMANDA ALLA RELAZIONE DEL P.S.C.

CANTIERIZZAZIONE  
Area di cantiere zona di imbocco:  
FASE esecuzione tampone

C.04



PLANIMETRIA AREA DI CANTIERE  
PER REALIZZAZIONE OPERA DI IMBOCCO

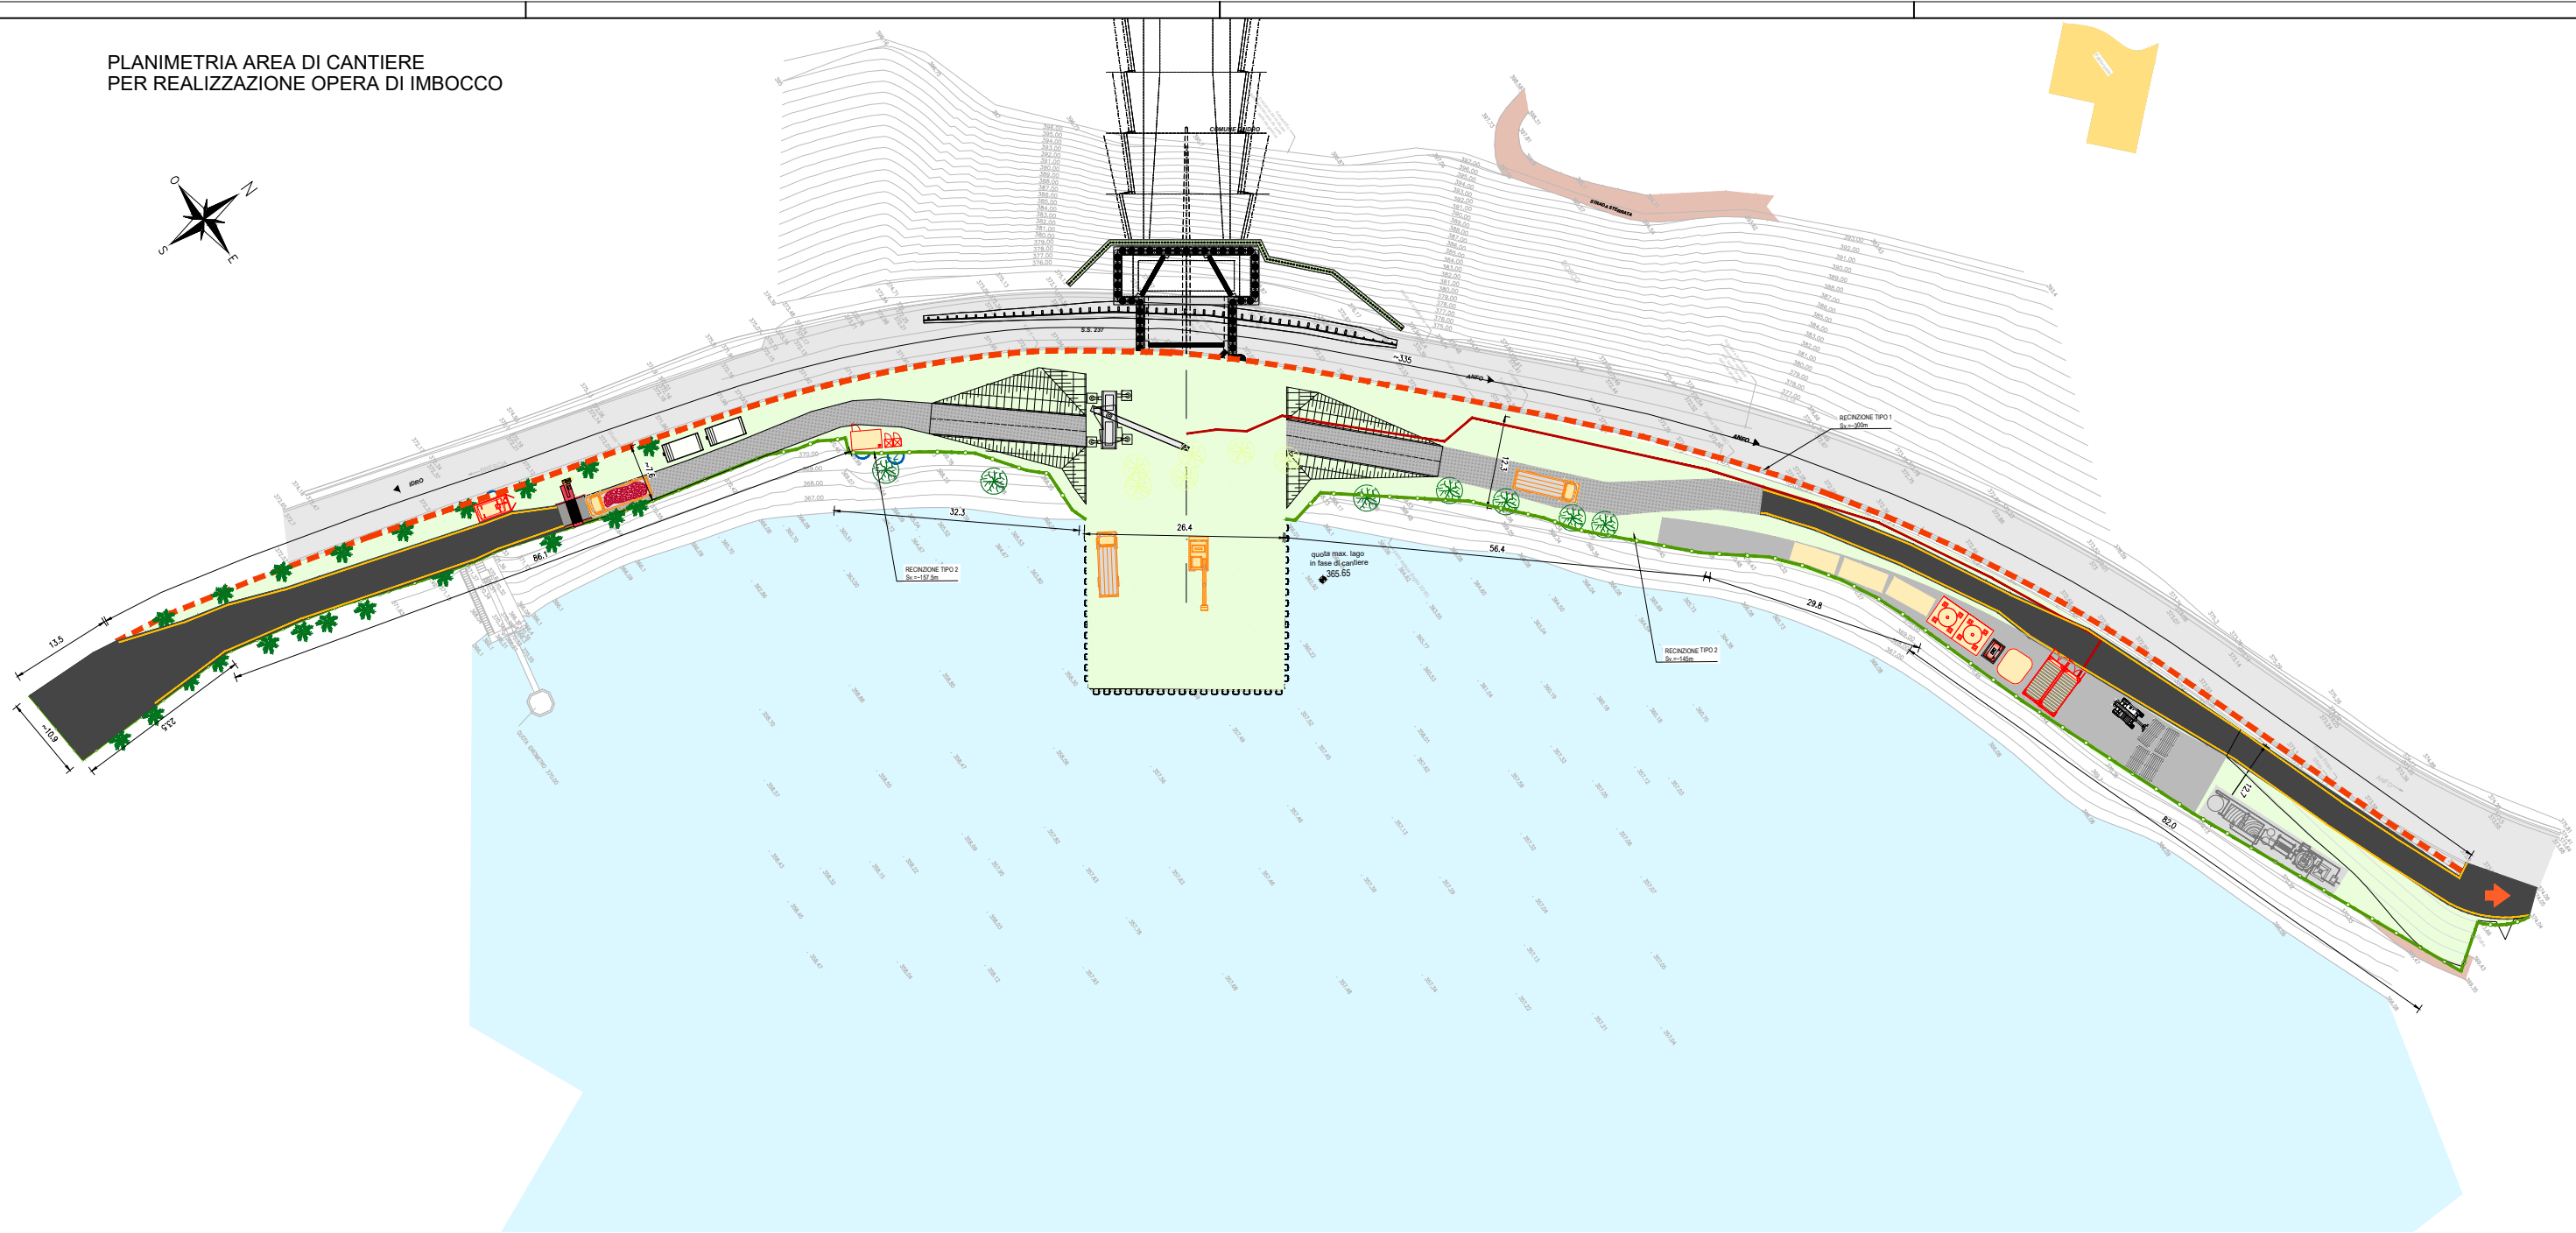

LEGENDA

- 1 BOX UFFICI CON PRESIDIO SANITARIO
- 2 WC CHIMICI
- 3 SERBATOIO DISTRIBUTORE CARBURANTE
- 4 IMPIANTO JET-GROUTING - SILOS
- 5 IMPIANTO JET-GROUTING - MISCELATORE
- 6 IMPIANTO JET-GROUTING - POMPE
- 7 IMPIANTO JET-GROUTING - VASCA LAVAGGIO
- 8 IMPIANTO JET-GROUTING - SERBATOIO ACQUA
- 9 AREA STOCCAGGIO MATERIALI DA COSTRUZIONE
- 10 IMPIANTO LAVARUOTE
- 11 AREA ECOLOGICA CONTAINER PORTA RIFIUTI
- 12 CONTAINER MAGAZZINO - DEPOSITO ATTREZZI
- 13 IMPIANTO DEPURAZIONE ACQUE
- 14 IMPIANTO JET-GROUTING - DISSABBIATORE

RECINZIONE TIPO 1:  
Recinzione con rete elettrosaldata  
con sovrapposta rete in PVC  
arancione ad alta visibilità H=2,00m

RECINZIONE TIPO 2:  
Recinzione con new-jersey in  
cemento con pannelli in legno  
sostenuti da pali metallici H=2,25m

- AREA DI CANTIERE
- BASAMENTO IN CLS
- PISTA DI CANTIERE PAVIMENTATA
- PISTA DI CANTIERE
- PIAZZALE PAVIMENTATO

PERICOLI



D.P.I.



DIVIETI




CANTIERIZZAZIONE  
Area di cantiere zona di imbocco:  
FASE scavo e esecuzione manufatto

C.05



PLANIMETRIA AREA DI CANTIERE  
PER REALIZZAZIONE OPERA DI IMBOCCO

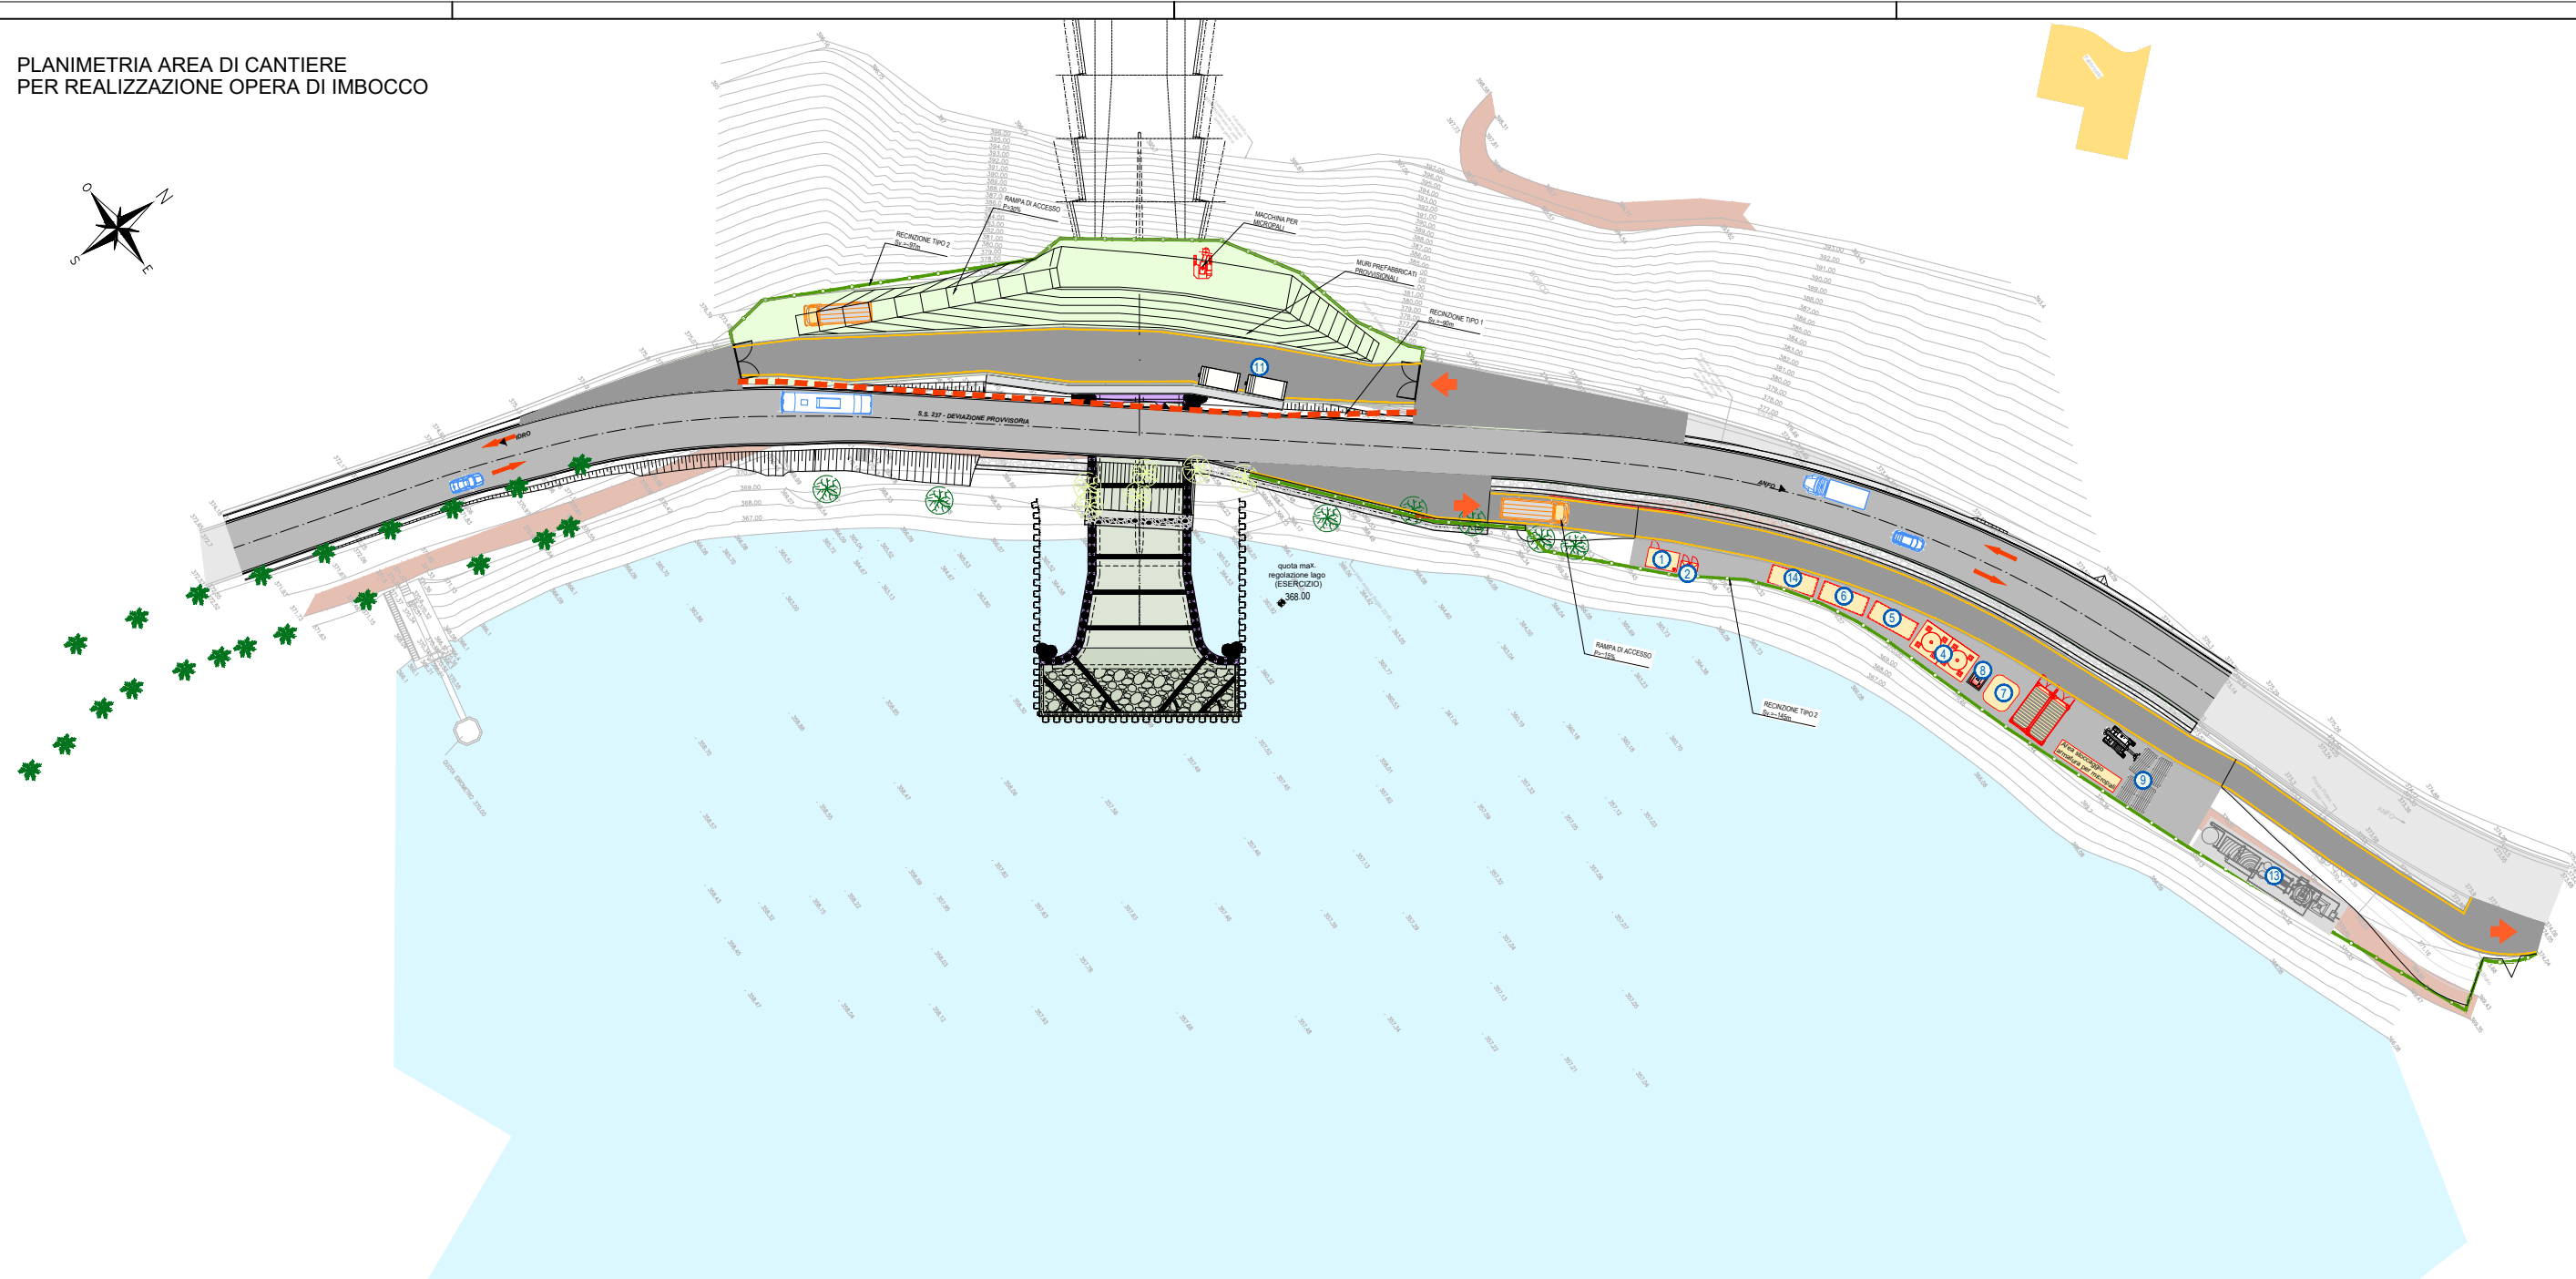

LEGENDA

- ① BOX UFFICI CON PRESIDIO SANITARIO
- ② WC CHIMICI
- ③ SERBATOIO DISTRIBUTORE CARBURANTE
- ④ IMPIANTO JET-GROUTING - SILOS
- ⑤ IMPIANTO JET-GROUTING - MISCELATORE
- ⑥ IMPIANTO JET-GROUTING - POMPE
- ⑦ IMPIANTO JET-GROUTING - VASCA LAVAGGIO
- ⑧ IMPIANTO JET-GROUTING - SERBATOIO ACQUA
- ⑨ AREA STOCCAGGIO MATERIALI DA COSTRUZIONE
- ⑩ IMPIANTO LAVARUOTE
- ⑪ AREA ECOLOGICA CONTAINER PORTA RIFIUTI
- ⑫ CONTAINER MAGAZZINO - DEPOSITO ATTREZZI
- ⑬ IMPIANTO DEPURAZIONE ACQUE
- ⑭ IMPIANTO JET-GROUTING - DISSABBIATORE

- RECINZIONE TIPO 1:  
Recinzione con rete elettrosaldata  
con sovrapposta rete in PVC  
arancione ad alta visibilità H=2,00m
- RECINZIONE TIPO 2:  
Recinzione con new-jersey in  
cemento con pannelli in legno  
sostenuti da pali metallici H=2,25m
- AREA DI CANTIERE
- BASAMENTO IN CLS
- PISTA DI CANTIERE PAVIMENTATA
- PISTA DI CANTIERE
- PIAZZALE PAVIMENTATO

PERICOLI



D.P.I.



DIVIETI




CANTIERIZZAZIONE  
Area di cantiere zona di imbocco: FASE muri prefabbricati e rampa per esecuzione berlinese

C.06



PLANIMETRIA AREA DI CANTIERE  
PER REALIZZAZIONE OPERA DI IMBOCCO

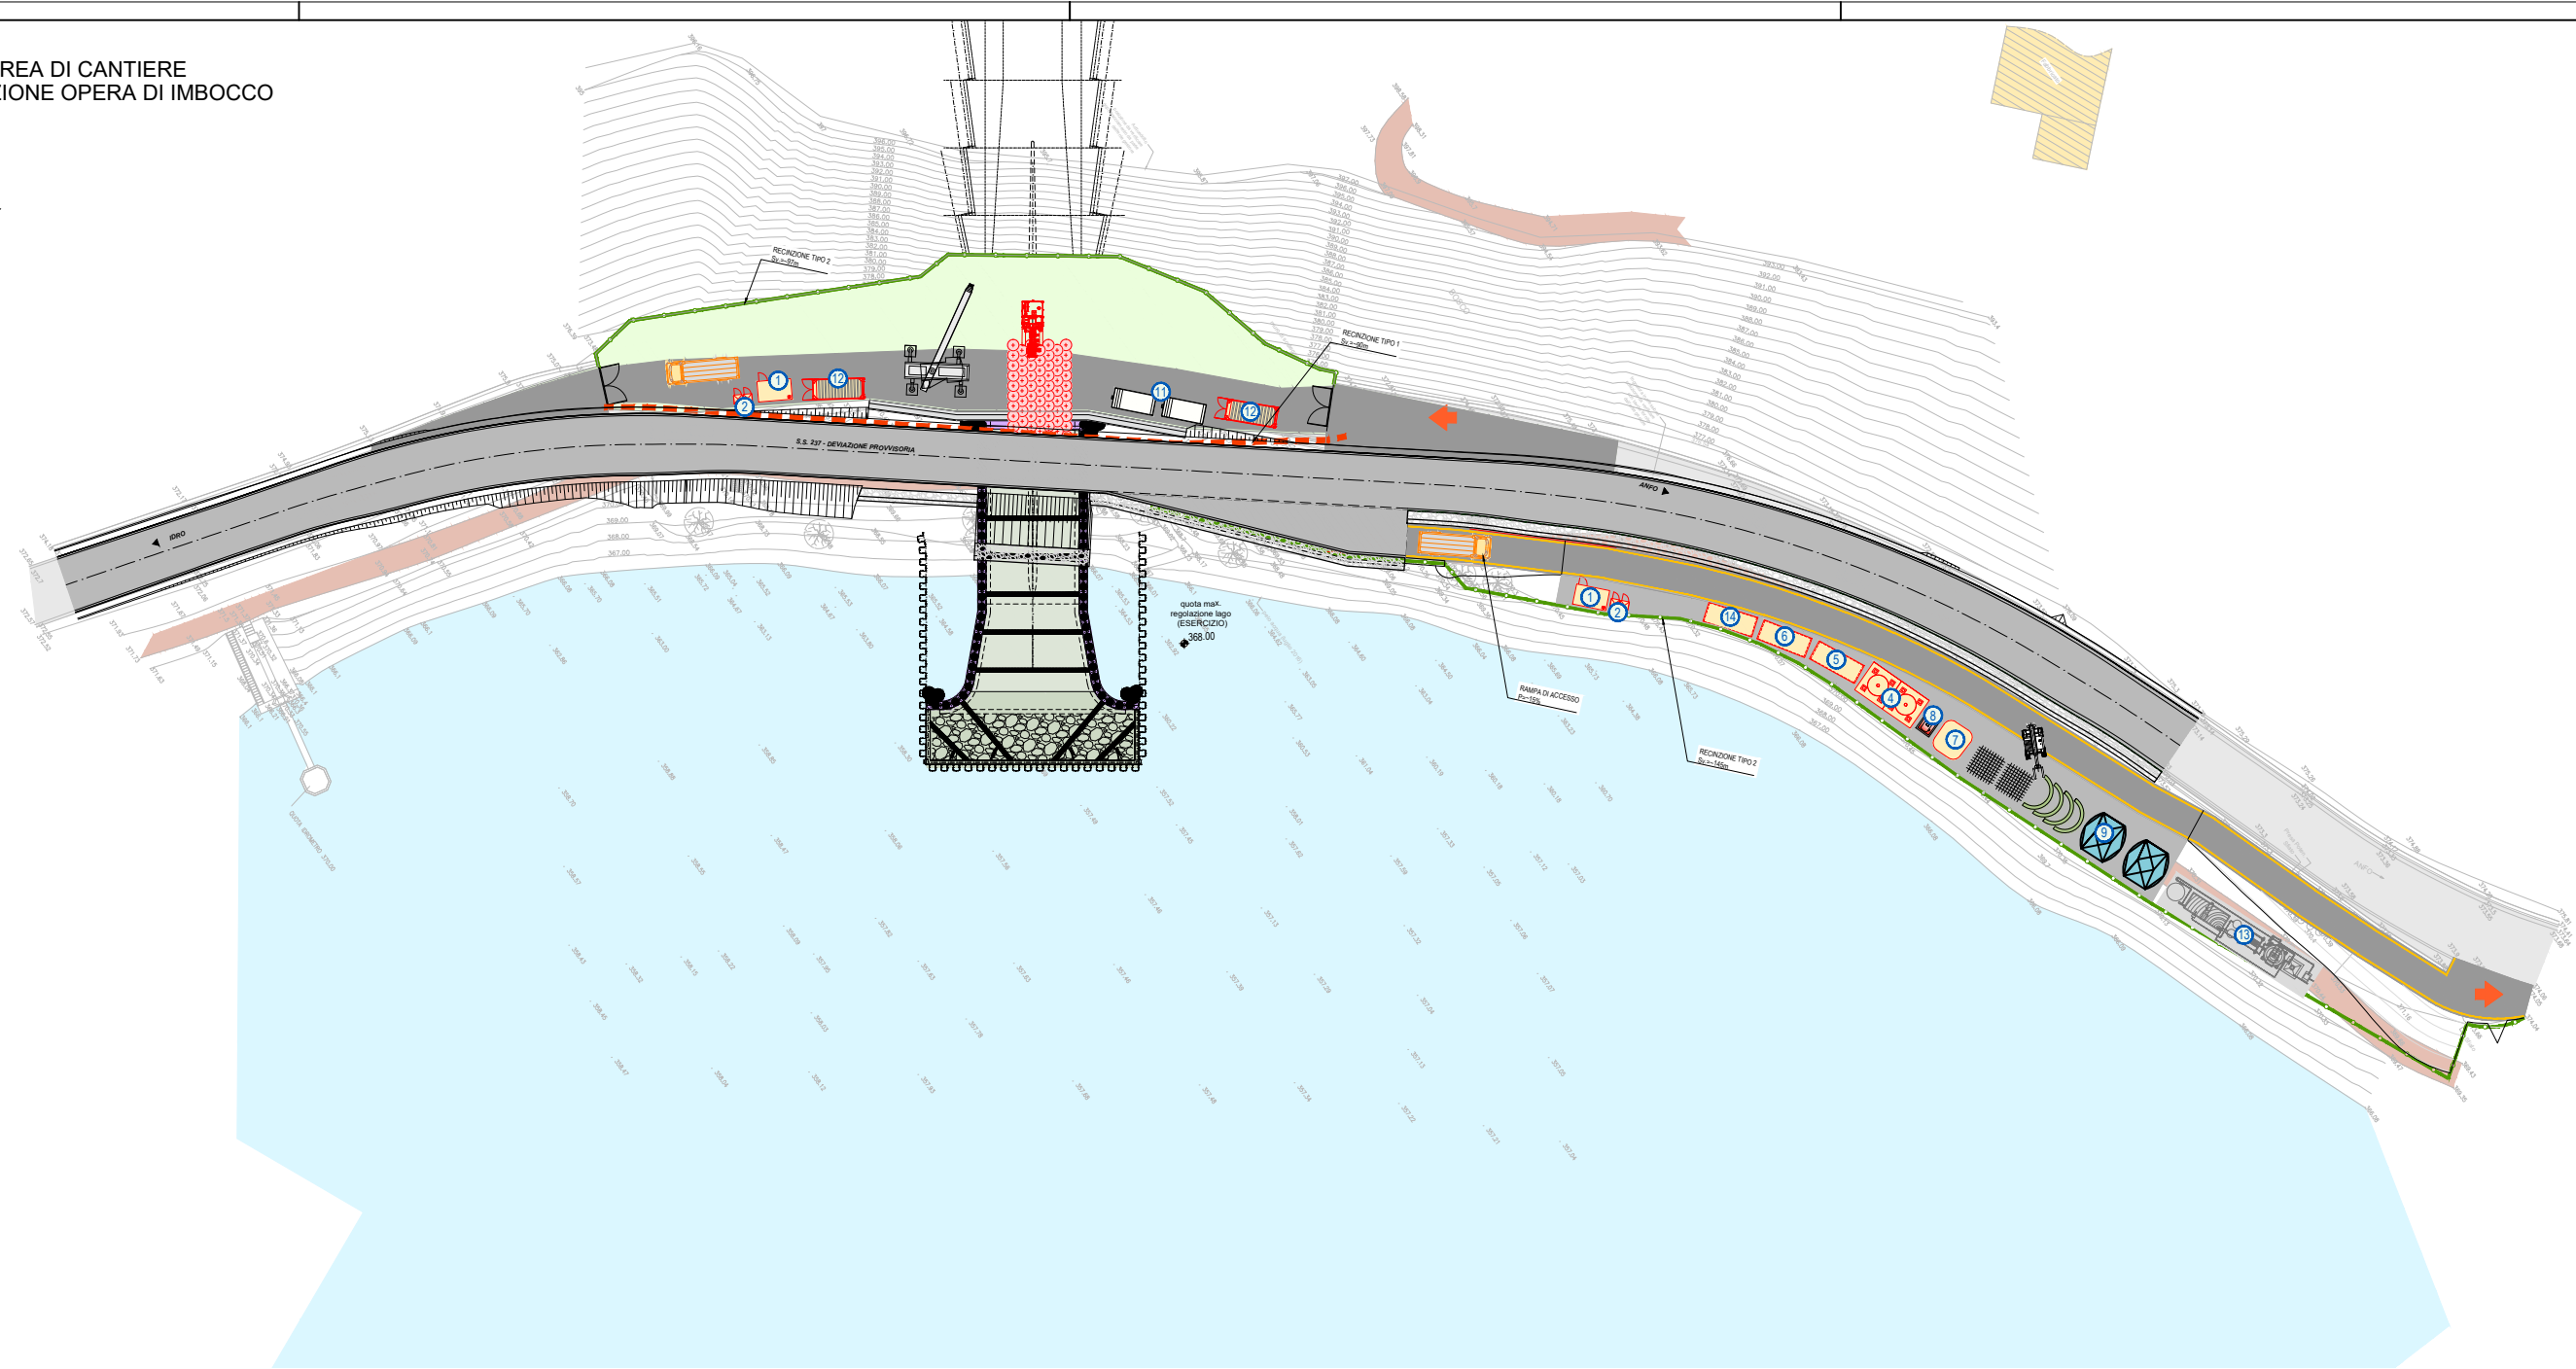

LEGENDA

- ① BOX UFFICI CON PRESIDIO SANITARIO
- ② WC CHIMICI
- ③ SERBATOIO DISTRIBUTORE CARBURANTE
- ④ IMPIANTO JET-GROUTING - SILOS
- ⑤ IMPIANTO JET-GROUTING - MISCELATORE
- ⑥ IMPIANTO JET-GROUTING - POMPE
- ⑦ IMPIANTO JET-GROUTING - VASCA LAVAGGIO
- ⑧ IMPIANTO JET-GROUTING - SERBATOIO ACQUA
- ⑨ AREA STOCCAGGIO MATERIALI DA COSTRUZIONE
- ⑩ IMPIANTO LAVARUOTE
- ⑪ AREA ECOLOGICA CONTAINER PORTA RIFIUTI
- ⑫ CONTAINER MAGAZZINO - DEPOSITO ATTREZZI
- ⑬ IMPIANTO DEPURAZIONE ACQUE
- ⑭ IMPIANTO JET-GROUTING - DISSABBIATORE

- RECINZIONE TIPO 1:  
Recinzione con rete elettrosaldata  
con sovrapposta rete in PVC  
arancione ad alta visibilità H=2,00m
- RECINZIONE TIPO 2:  
Recinzione con new-jersey in  
cemento con pannelli in legno  
sostenuti da pali metallici H=2,25m
- AREA DI CANTIERE
- BASAMENTO IN CLS
- PISTA DI CANTIERE PAVIMENTATA
- PISTA DI CANTIERE
- PIAZZALE PAVIMENTATO

PERICOLI



D.P.I.




DIVIETI



CANTIERIZZAZIONE  
Area di cantiere zona di imbocco: FASE  
esecuzione tampone di fondo in jet-grouting

C.07



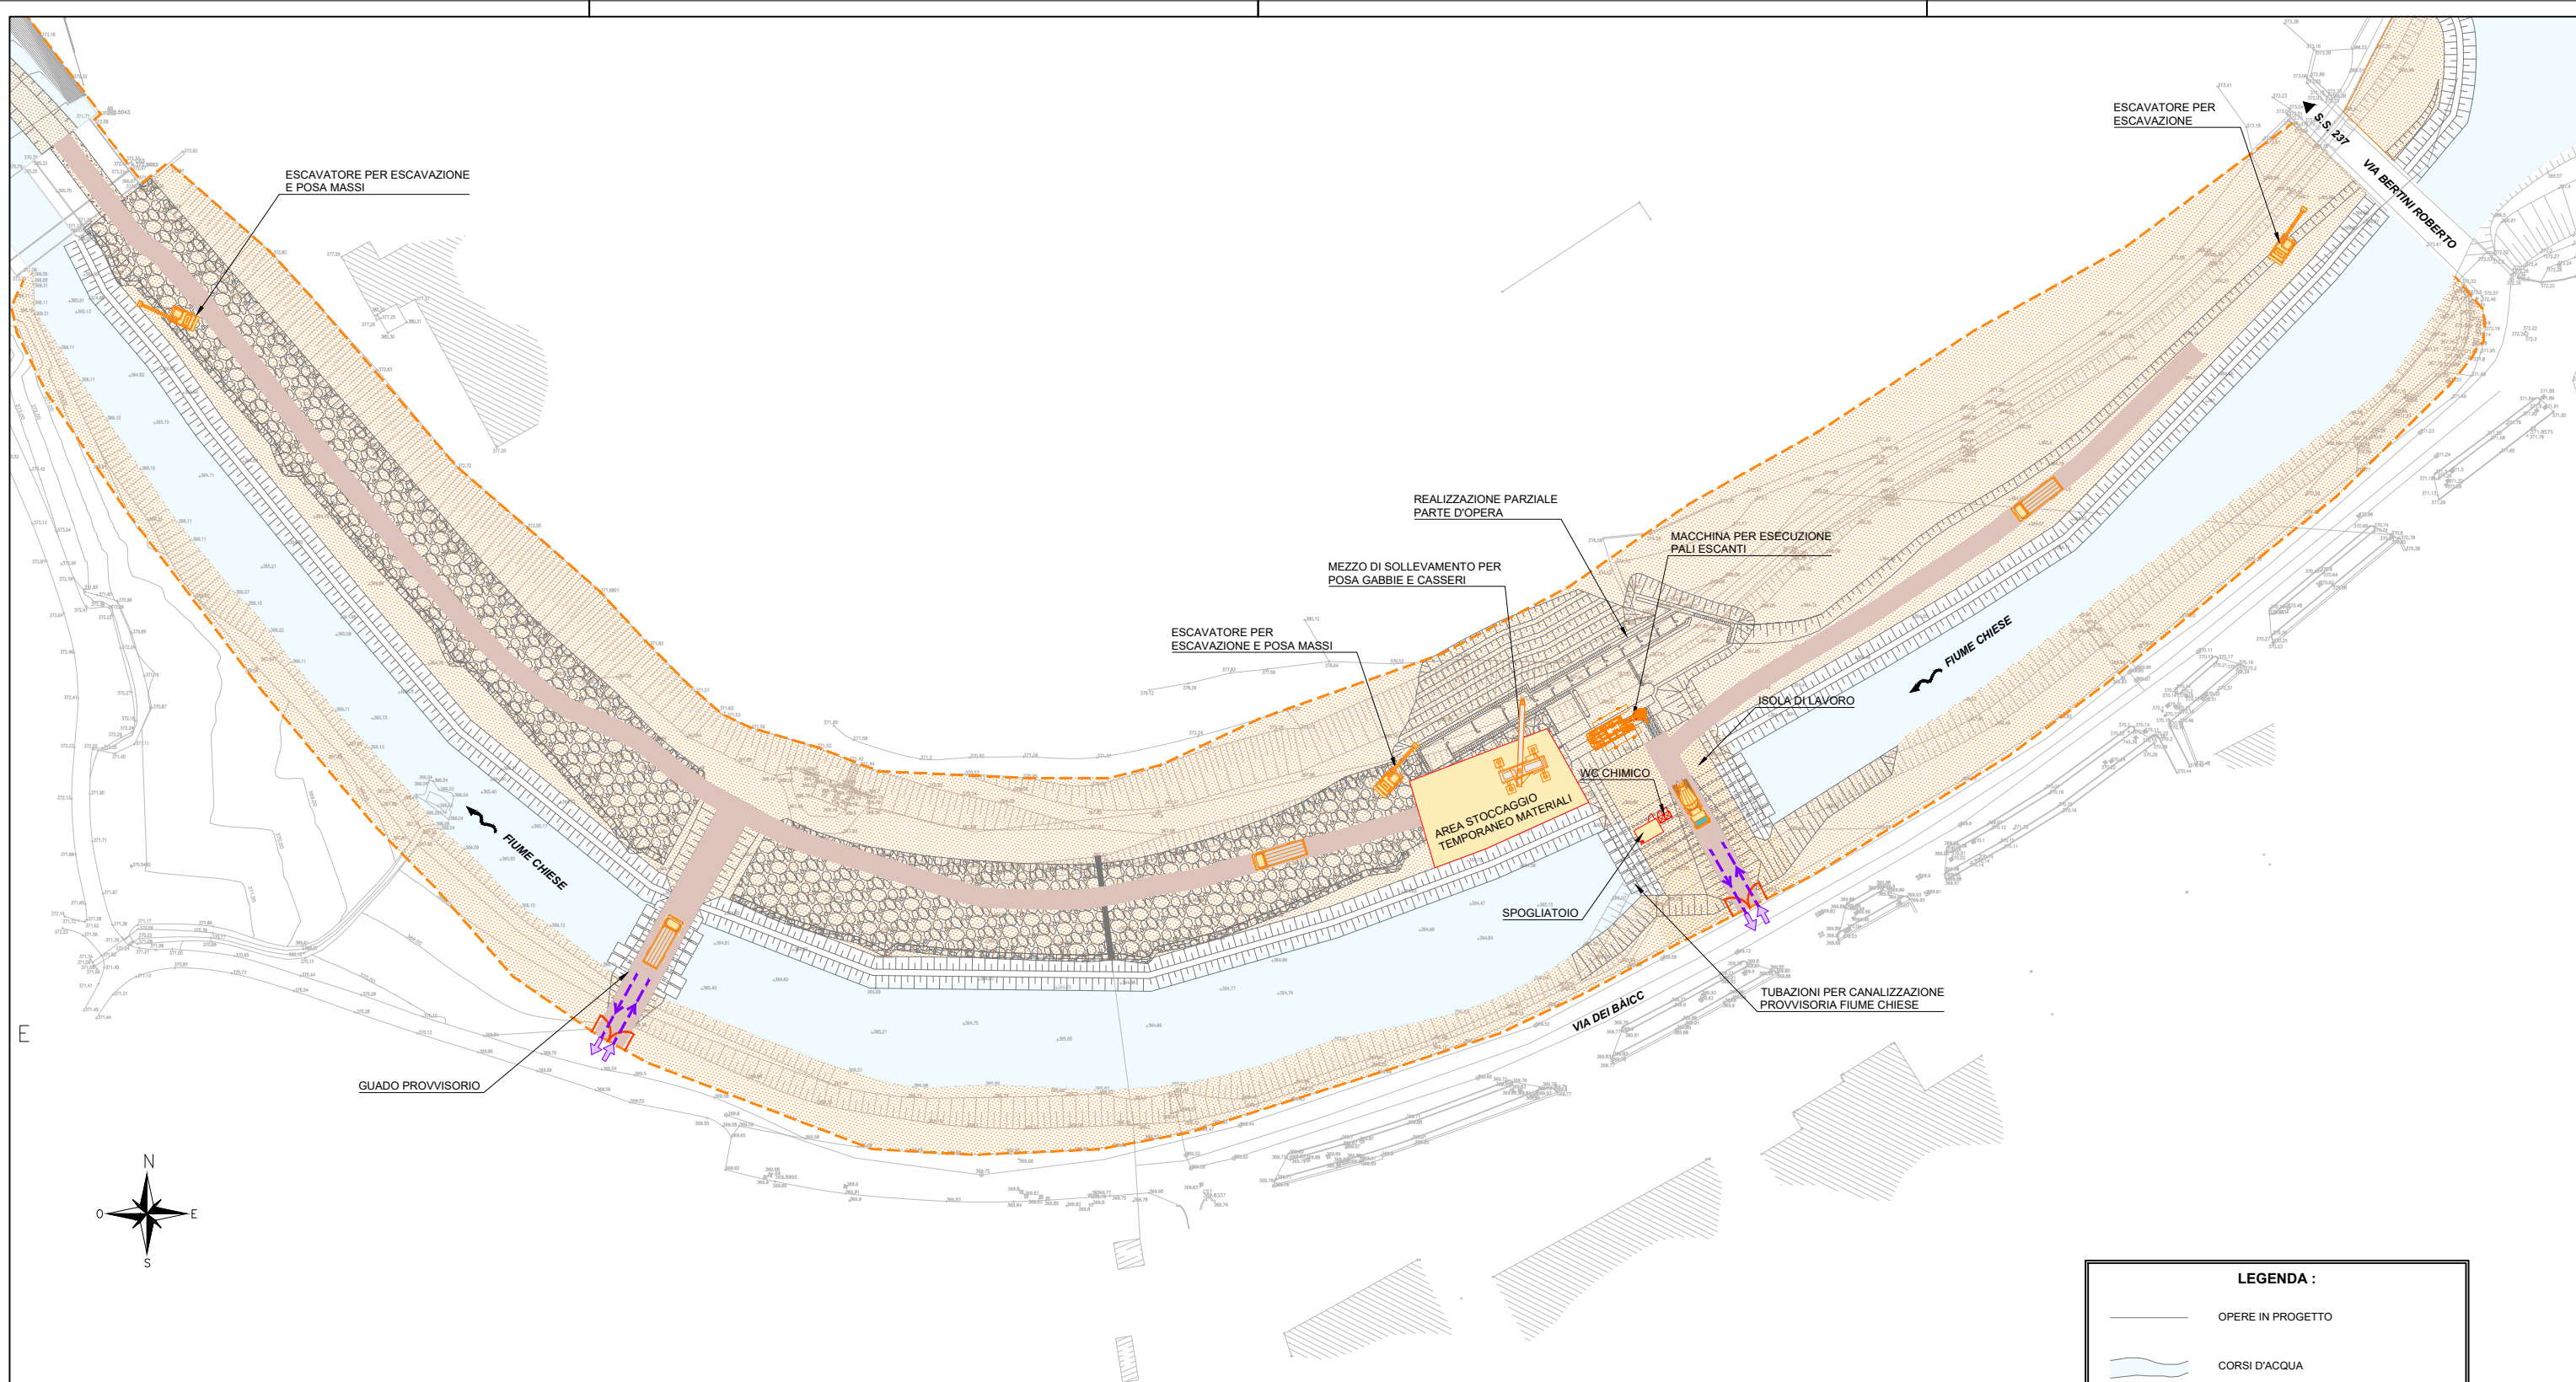

**AREA DI CANTIERE ZONA NUOVA TRAVERSA**  
Scala 1 : 500

LEGENDA :	
	OPERE IN PROGETTO
	CORSI D'ACQUA
	DELIMITAZIONI DI CANTIERE
	VIABILITÀ DI CANTIERE
	PISTA DI CANTIERE
	AREA DI CANTIERE

**NOTA** SONO PREVISTI:  
 - POSA DI PARAPETTI IN CONTINUITÀ SU TUTTO LO SVILUPPO DELLE OPERE IN PROGETTO  
 - UTILIZZO DI PIATTAFORMA CON SISTEMA WIRELESS PER L'ACQUISIZIONE IN TEMPO REALE RELATIVO AGLI ACCESSI DEL PERSONALE

**PERICOLI**

	PERICOLO DI CADUTA		ATTENZIONE PERICOLO		ATTENZIONE CADUTA MATERIALI DALL'ALTO
	ATTENZIONE PASSAGGIO VEICOLI		APPARECCHI SOTTO TENSIONE PERICOLO DI FOLGORAZIONE		ATTENZIONE CARICHI SOSPESI
	ATTENZIONE CARRELLI IN MOVIMENTO		PERICOLO DI ANNEGAMENTO CADUTA ALL'INTERNO		INSALUBRITA' IN GALLERIA
	PERICOLO INVESTIMENTO				



**D.P.I.**

	E' OBBLIGATORIO USARE CUFFIE DI PROTEZIONE		E' OBBLIGATORIO USARE CINTURE DI SICUREZZA		OBBLIGO USARE I GUANTI PROTETTIVI
	E' OBBLIGATORIO USARE OCCHIALI DI PROTEZIONE		E' OBBLIGATORIO USARE MASCHERE DI SICUREZZA		CALZATURE DI SICUREZZA OBBLIGATORIE
	E' OBBLIGATORIO USARE IL CASCO DI PROTEZIONE				

**DIVIETI**

	VIETATO PASSARE SOSTARE NEL RAGGIO D'AZIONE DELLA MACCHINA		VIETATO USARE SCALE IN CATTIVO STATO		VIETATO L'ACCESSO AL PERSONALE NON AUTORIZZATO
	VIETATO OPERARE SU ORGANI IN MOTO		PERICOLO ATTENZIONE ALLE MANI		DIVIETO DI TRANSITO AI PEDONI
	NON SOSTARE NEL RAGGIO DI AZIONE DELLE MACCHINE IN MOVIMENTO		VIETATO TRASPORTARE PERSONE		VEICOLI A PASSO D'UOMO



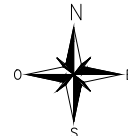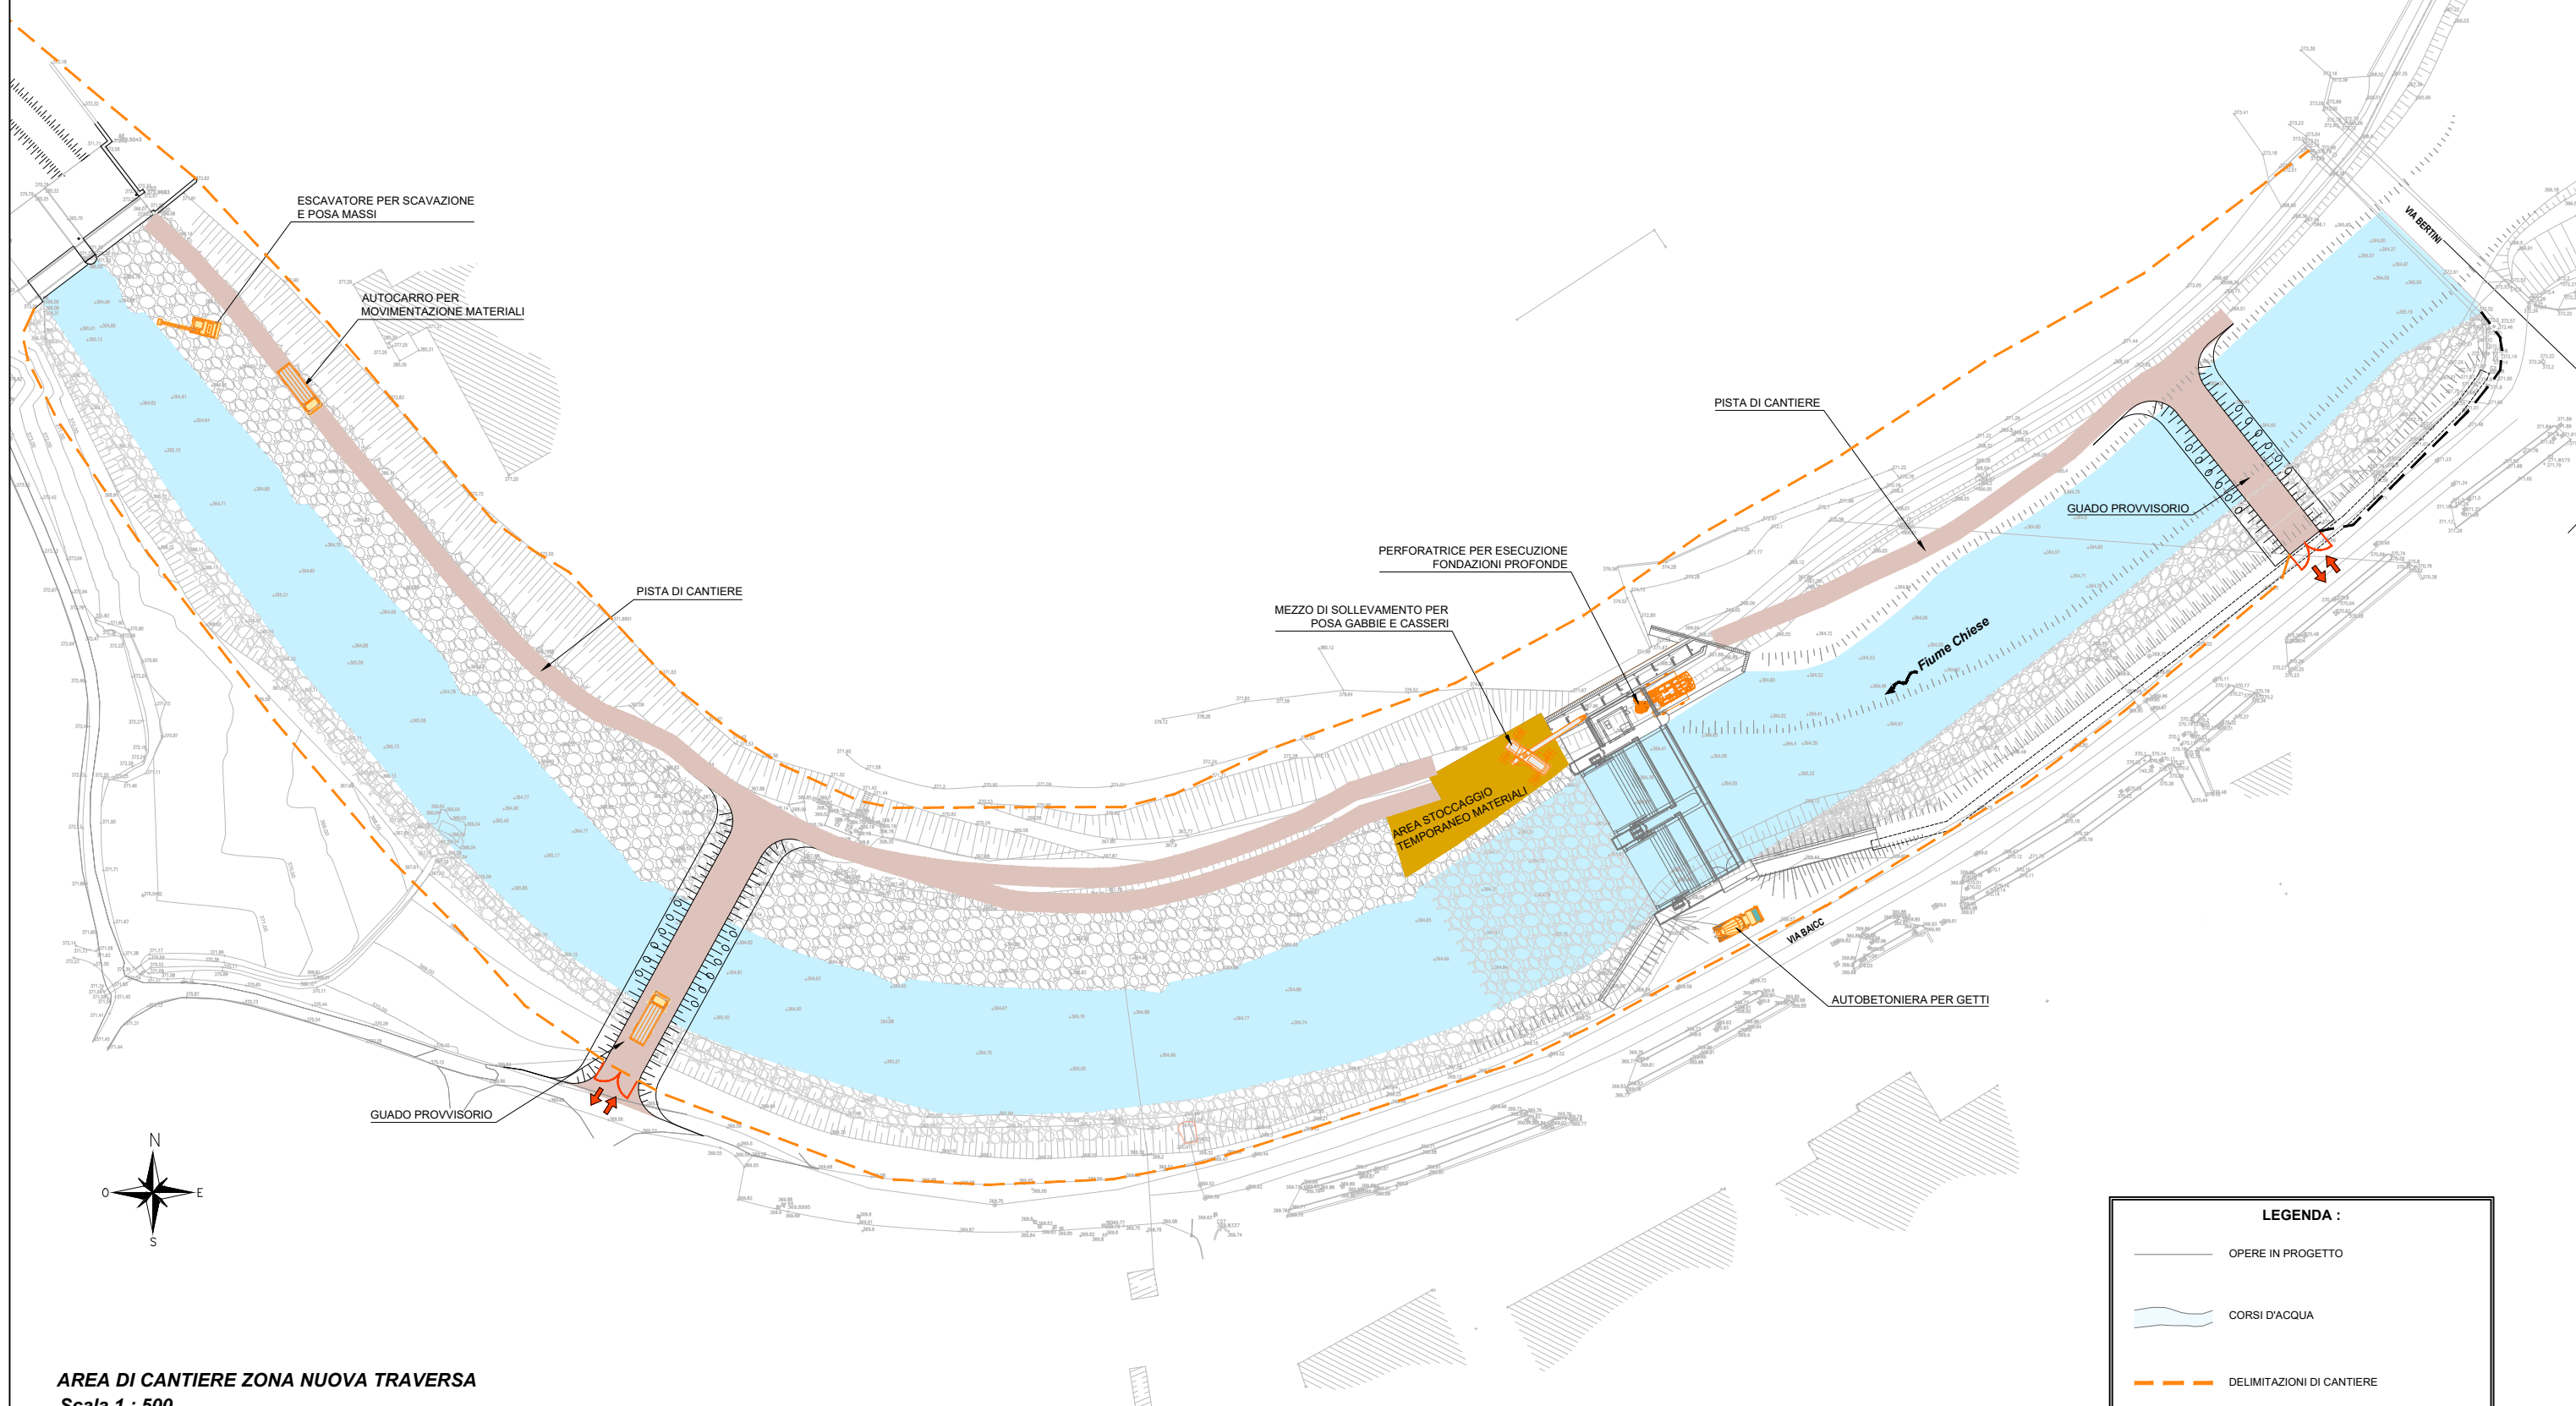

**AREA DI CANTIERE ZONA NUOVA TRAVERSA**  
Scala 1 : 500

**LEGENDA :**

- OPERE IN PROGETTO
- CORSI D'ACQUA
- DELIMITAZIONI DI CANTIERE
- PISTA DI CANTIERE
- AREA DI CANTIERE

**NOTA** SONO PREVISTI:  
 - POSA DI PARAPETTI IN CONTINUITA' SU TUTTO LO SVILUPPO DELLE OPERE IN PROGETTO  
 - UTILIZZO DI PIATTAFORMA CON SISTEMA WIRELESS PER L'ACQUISIZIONE IN TEMPO REALE RELATIVO AGLI ACCESSI DEL PERSONALE

**PERICOLI**

PERICOLO DI CADUTA	ATTENZIONE PERICOLO	ATTENZIONE CADUTA MATERIALI DALL'ALTO
ATTENZIONE PASSAGGIO VEICOLI	APPARECCHI SOTTO TENSIONE PERICOLO DI FOLGORAZIONE	ATTENZIONE CARICHI SOSPESI
ATTENZIONE CARRELLI IN MOVIMENTO	PERICOLO DI ANNEGAMENTO CADUTA ALL'INTERNO	INSALUBRITA' IN GALLERIA
PERICOLO INVESTIMENTO		

**D.P.I.**

E' OBBLIGATORIO USARE CUFFIE DI PROTEZIONE	E' OBBLIGATORIO USARE CINTURE DI SICUREZZA	OBBLIGO USARE GUANTI PROTETTIVI
E' OBBLIGATORIO USARE OCCHIALI DI PROTEZIONE	E' OBBLIGATORIO USARE MASCHERE DI SICUREZZA	CALZATURE DI SICUREZZA OBBLIGATORIE
E' OBBLIGATORIO USARE IL CASCO DI PROTEZIONE		

**DIVIETI**

VIETATO PASSARE SOSTARE NEL RAGGIO D'AZIONE DELLA MACCHINA	VIETATO USARE SCALE IN CATTIVO STATO	VIETATO L'ACCESSO AL PERSONALE NON AUTORIZZATO
VIETATO OPERARE SU ORGANI IN MOTO	PERICOLO ATTENZIONE ALLE MANI	DIVIETO DI TRANSITO AI PEDONI
NON SOSTARE NEL RAGGIO DI AZIONE DELLE MACCHINE IN MOVIMENTO	VIETATO TRASPORTARE PERSONE	VEICOLI A PASSO D'UOMO