MIRELLA VERGNANI
Agenzia Interregionale per il fiume Po
18.01.2023 18:22:40
GMT+00:00

SEZIONE N. : 1

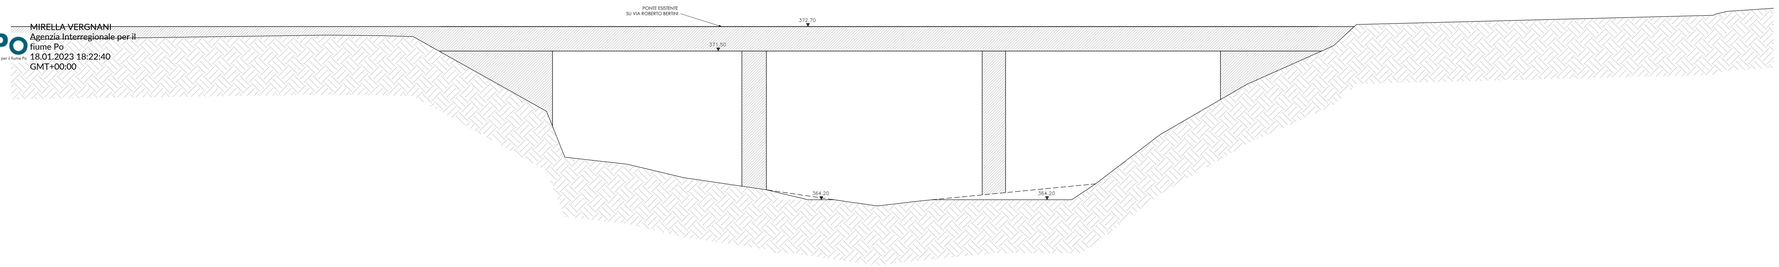

SCALA 1:100

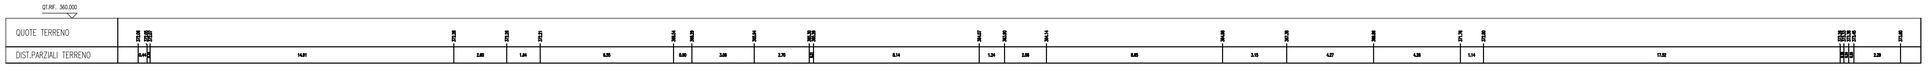

SEZIONE N. : 2

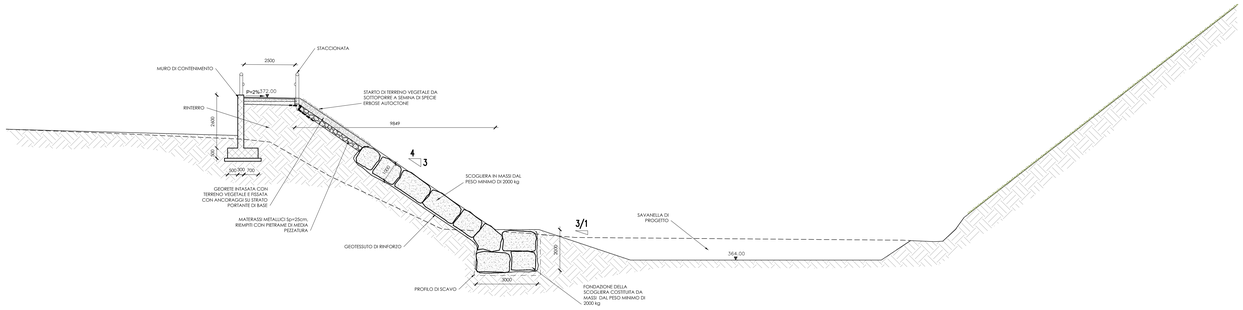

SCALA 1:100

SEZIONE TIPO A MONTE DELLA TRAVERSA DI PROGETTO

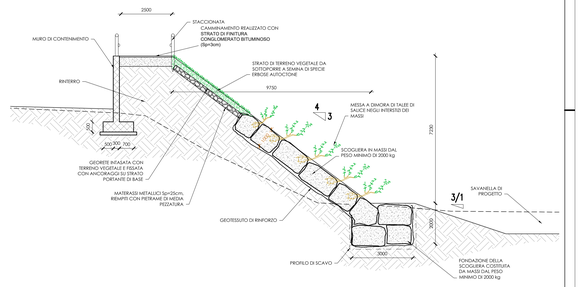

SEZIONE N. : 3

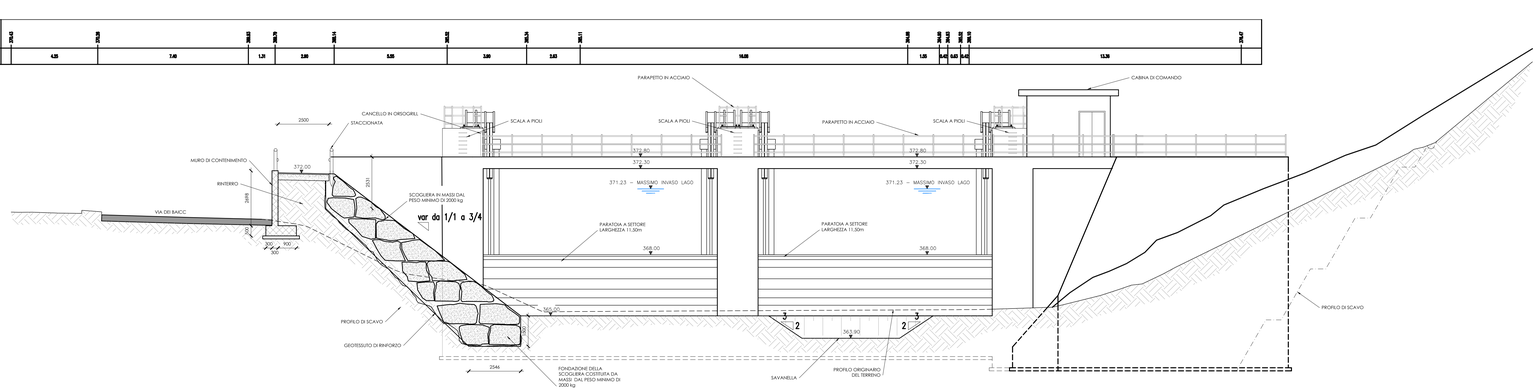

SCALA 1:100

KEY PLAN - SCALA 1:5000

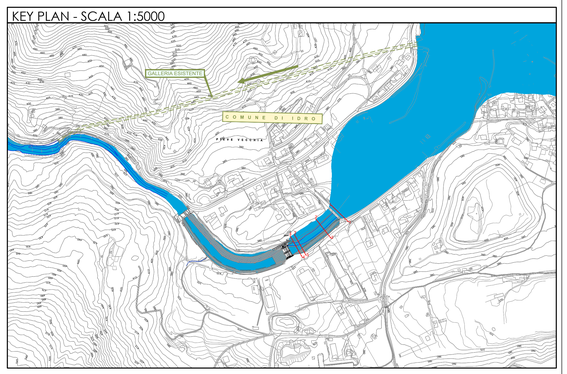

SEZIONE N. : 4

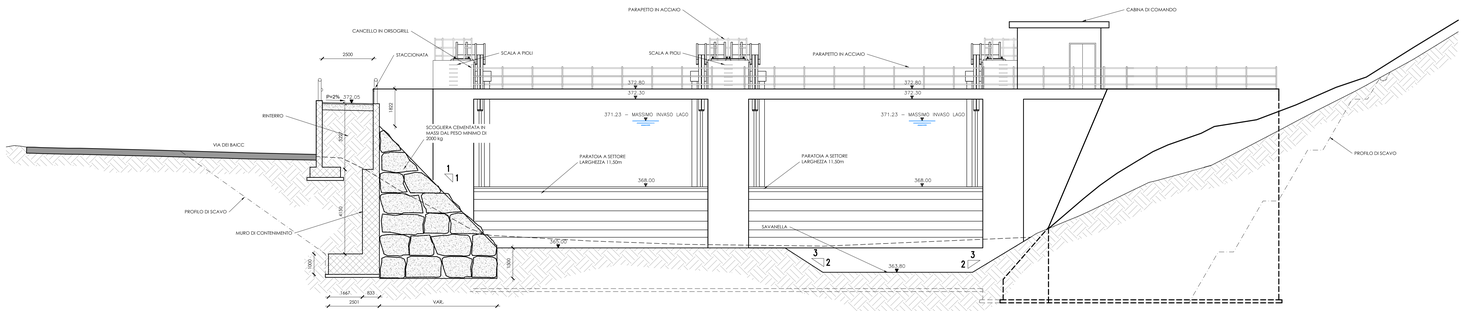

SCALA 1:100

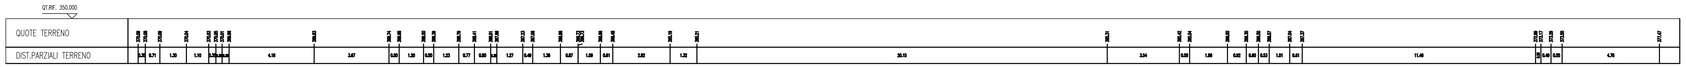

AIPo Agenzia Interregionale per il fiume Po

Regione Lombardia

NUOVE OPERE DI REGOLAZIONE PER LA MESSA IN SICUREZZA DEL LAGO D'IDRO

RAGGRUPPAMENTO TEMPORANEO DI PROGETTISTI

ALPINA · STUDIO GRIFFINI · ETATEC STUDIO PAOLETTI · BLU ENGINEERING

PROGETTO ESECUTIVO

SISTEMAZIONE ALVEO

TRATTO VIA BERTINI - TRAVERSA ESISTENTE

Sezioni - Tav. 1/2

Fase	Ambito	Opera	Argomento	Progressivo	Tipo elaborato	Revisione
PE	ALV	TRM	GE	002	SZ	A

Redatto	Controllato	Approvato	Scala	Data
F. Salmistraro	N. M. Colombo	S. Croci	1:100	30/09/22

IL RESPONSABILE UNICO DEL PROCEDIMENTO
Ing. M. Vergnani

RESPONSABILE INTEGRAZIONE PRESTAZIONI SPECIALISTICHE
ETATEC STUDIO PAOLETTI S.r.l.
Firmato digitalmente da: Erika Tecla Erba
Data: 13/01/2023 16:42:54
Ing. Paola Erba

PROGETTAZIONE ETATEC STUDIO PAOLETTI S.r.l.
Firmato digitalmente da
Stefano Croci
O: Ordine degli Ingegneri della Provincia di Pavia
C: IT
Data: 13/01/2023 16:42:54
Ing. Stefano Croci

REV.	DATA	OGGETTO REVISIONE	REDATTO	CONTROLLATO	APPROVATO
A	30/09/2022	Prima emissione	F. Salmistraro	N. M. Colombo	S. Croci
-	-	-	-	-	-
-	-	-	-	-	-
-	-	-	-	-	-