



SEZIONE N. : 18

SCALA 1:100

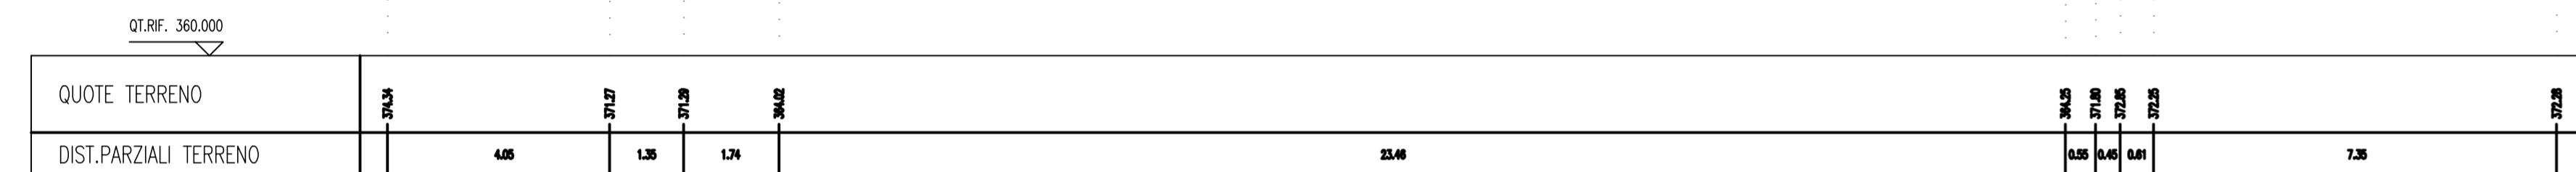


SEZIONE N. : 20

SCALA 1:100

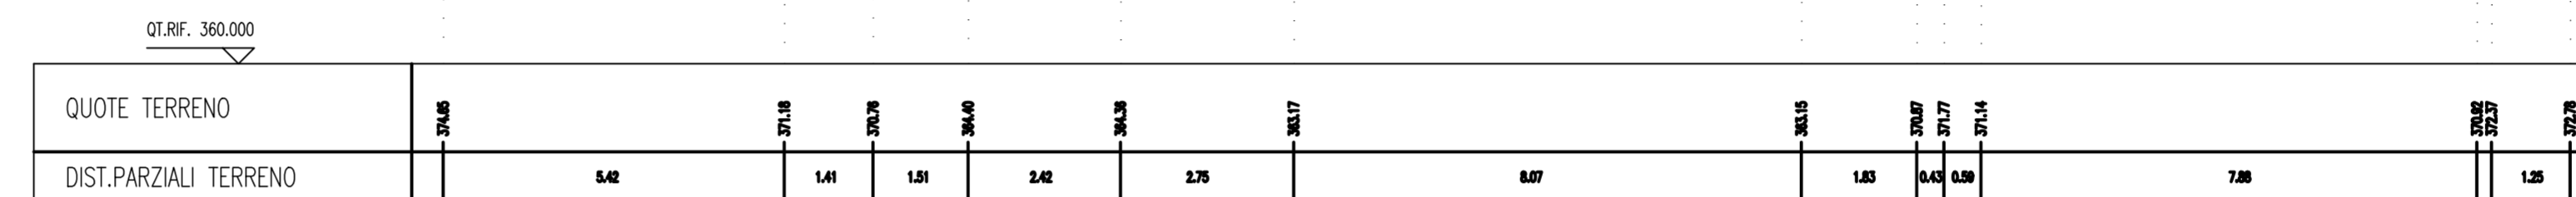


SEZIONE N. : 19


SCALA 1:100

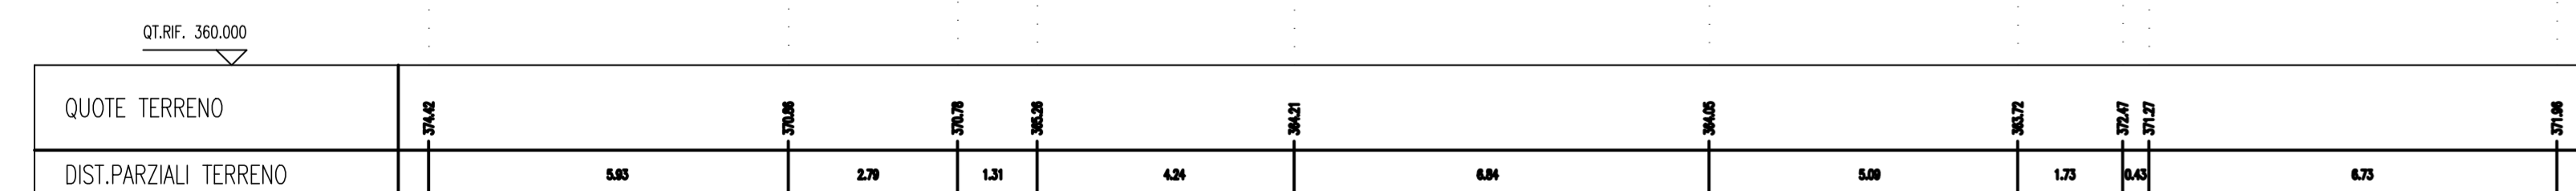

SEZIONE N. : 17
TRAVERSA ESISTENTE

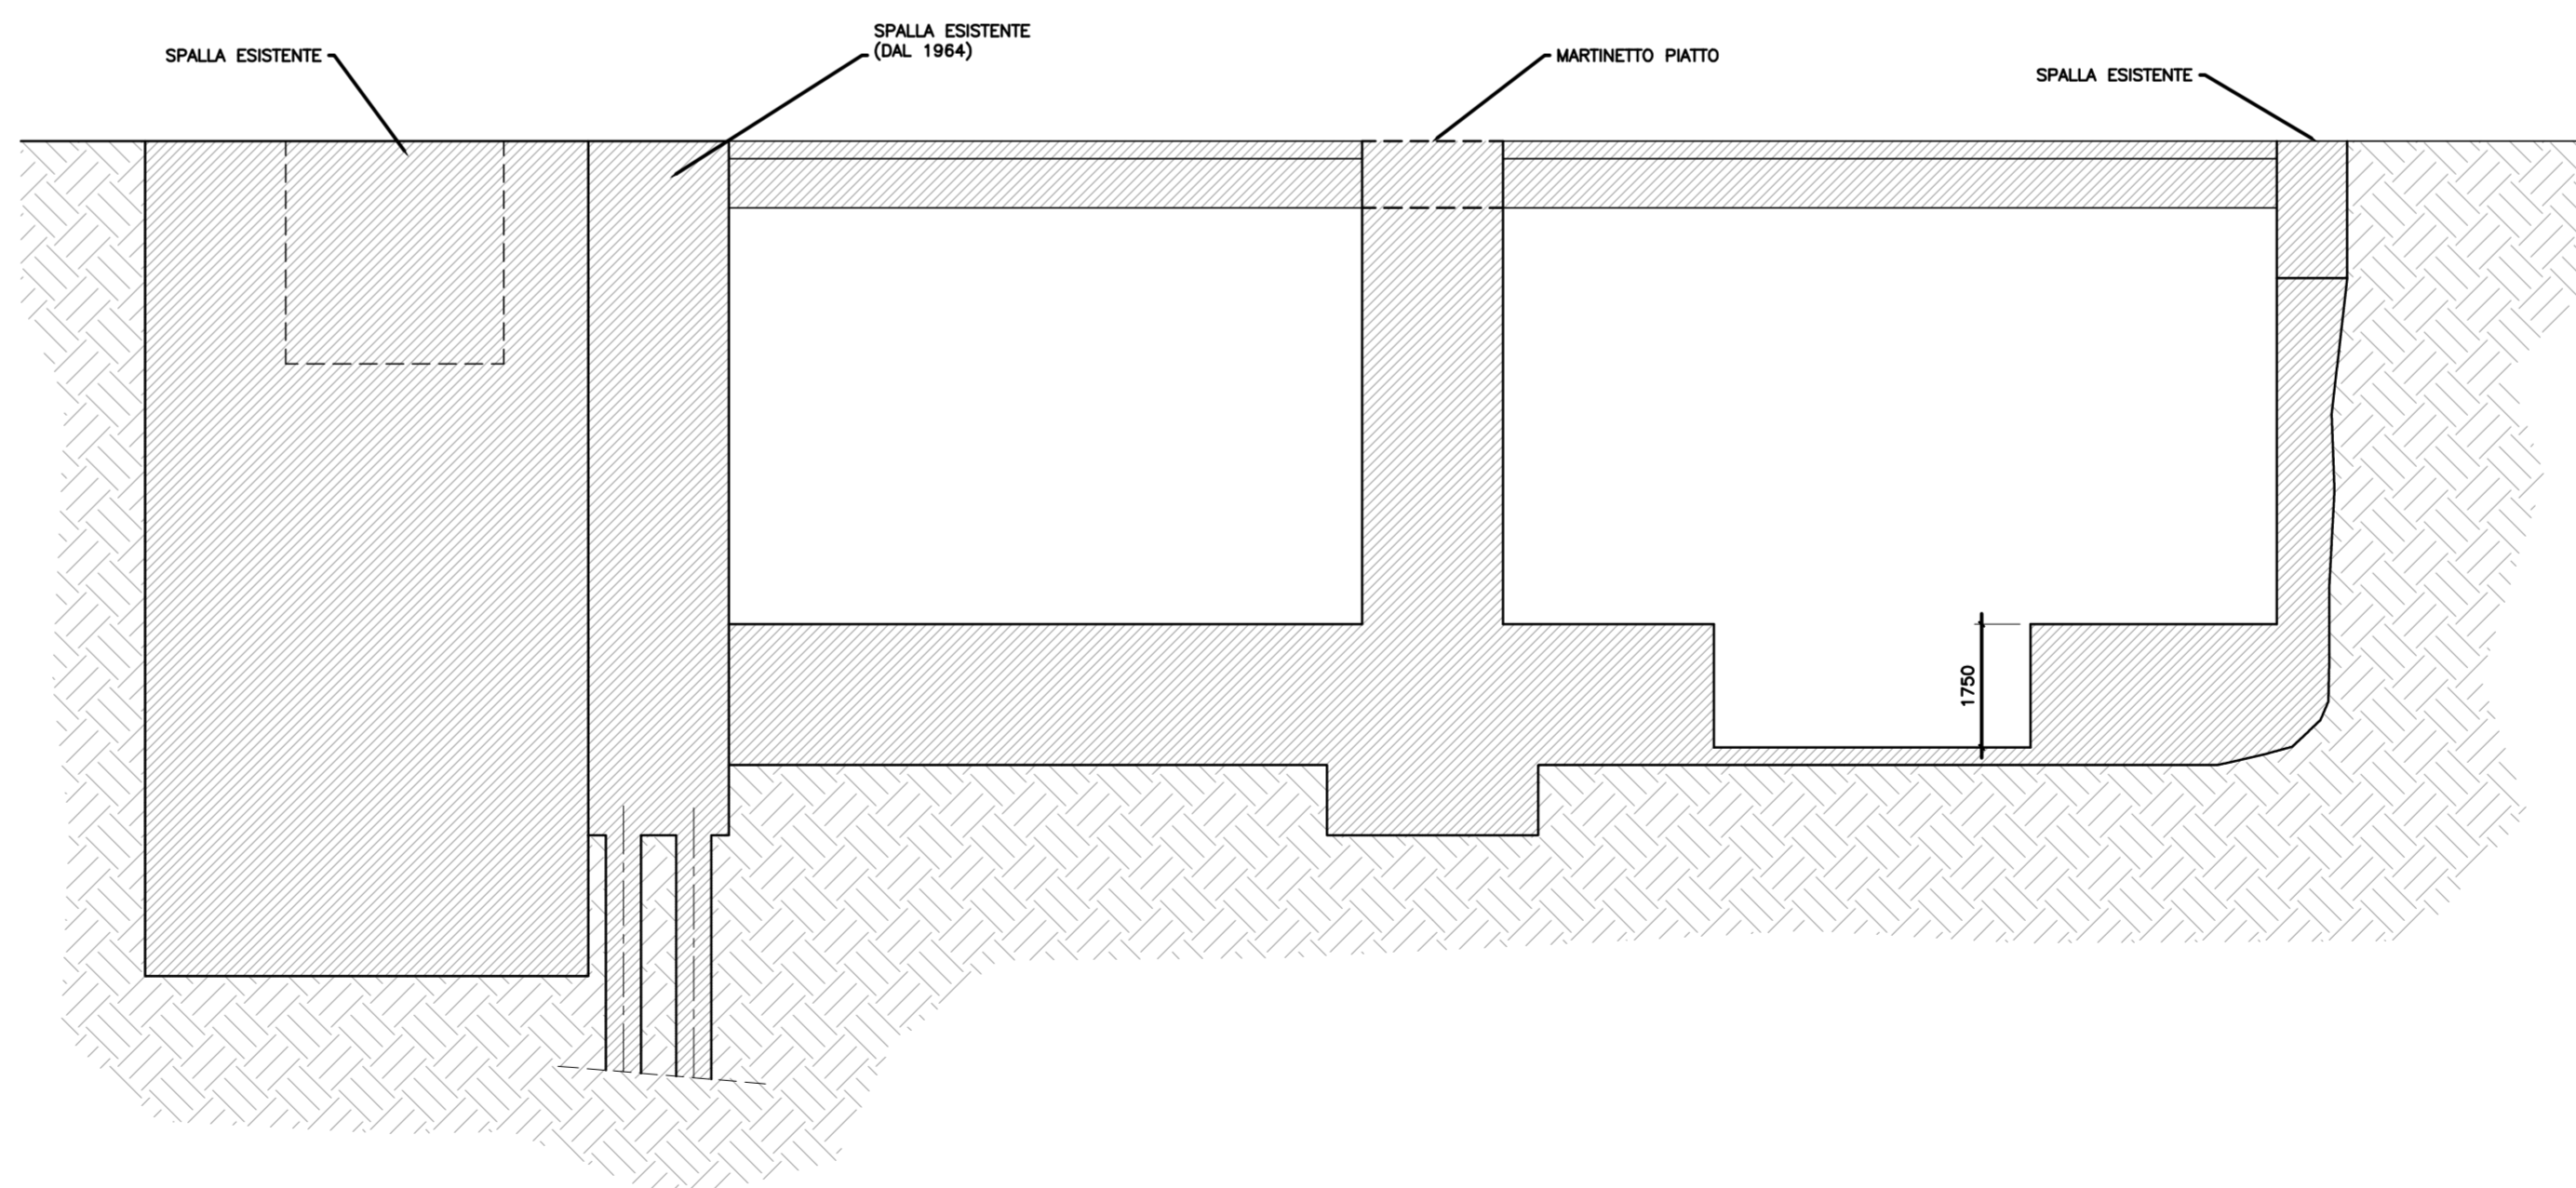

NUOVE OPERE DI REGOLAZIONE
PER LA MESSA IN SICUREZZA DEL LAGO D'IDRO

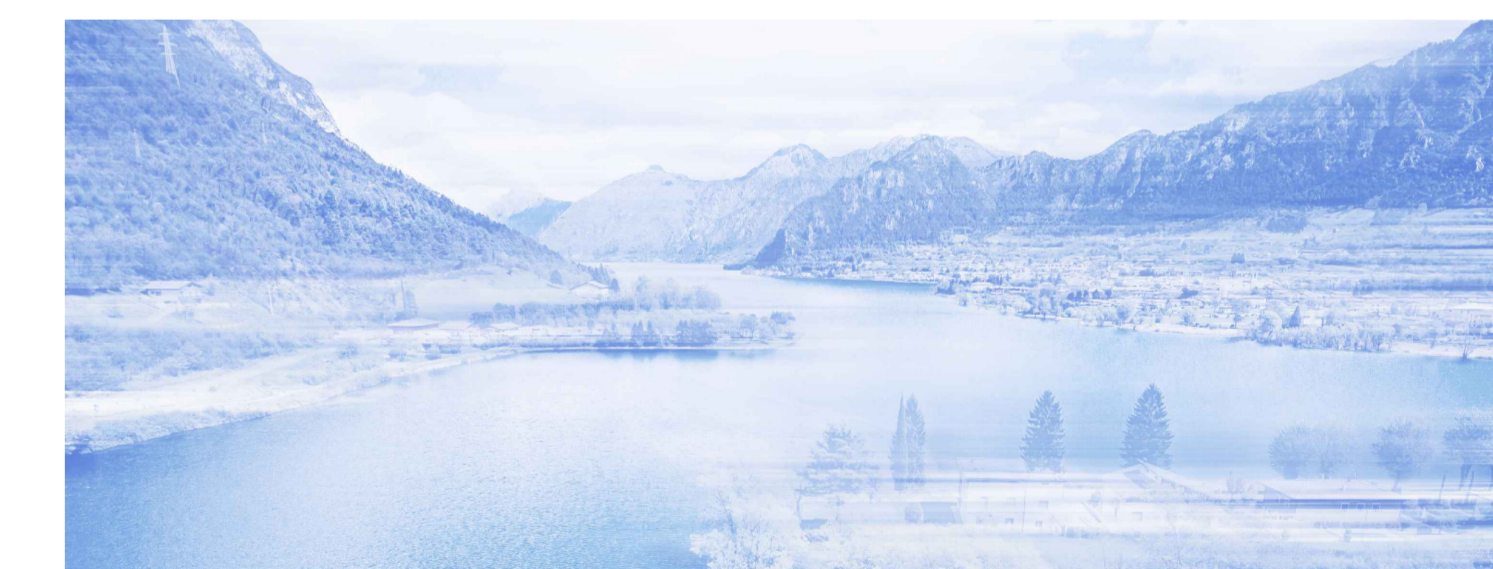

RAGGRUPPAMENTO TEMPORANEO DI PROGETTISTI



PROGETTO ESECUTIVO

SISTEMAZIONE ALVEO
TRATTO A VALLE DELLA TRAVERSA ESISTENTE

Sezioni

Fase	Ambito	Opera	Argomento	Progressivo	Tipo elaborato	Revisione
PE	ALV	TRV	GE	002	PT	A
Redatto	Controllato	Approvato	Scala	Data		
F. Salmistraro	N. M. Colombo	S. Croci	VARIE	30/09/22		

IL RESPONSABILE UNICO DEL PROCEDIMENTO	
	Ing. M. Vergnani
RESPONSABILE INTEGRAZIONE PRESTAZIONI SPECIALISTICHE ALPINA S.p.A. Ing. Paola Erba	PROGETTAZIONE ETATEC STUDIO PIOLETTI s.r.l. Ing. Stefano Croci

REV.	DATA	OGGETTO REVISIONE	REDATTO	CONTROLLATO	APPROVATO
A	30/09/2022	Prima emissione	F. Salmistraro	N. M. Colombo	S. Croci
-	-	-	-	-	-
-	-	-	-	-	-
-	-	-	-	-	-