
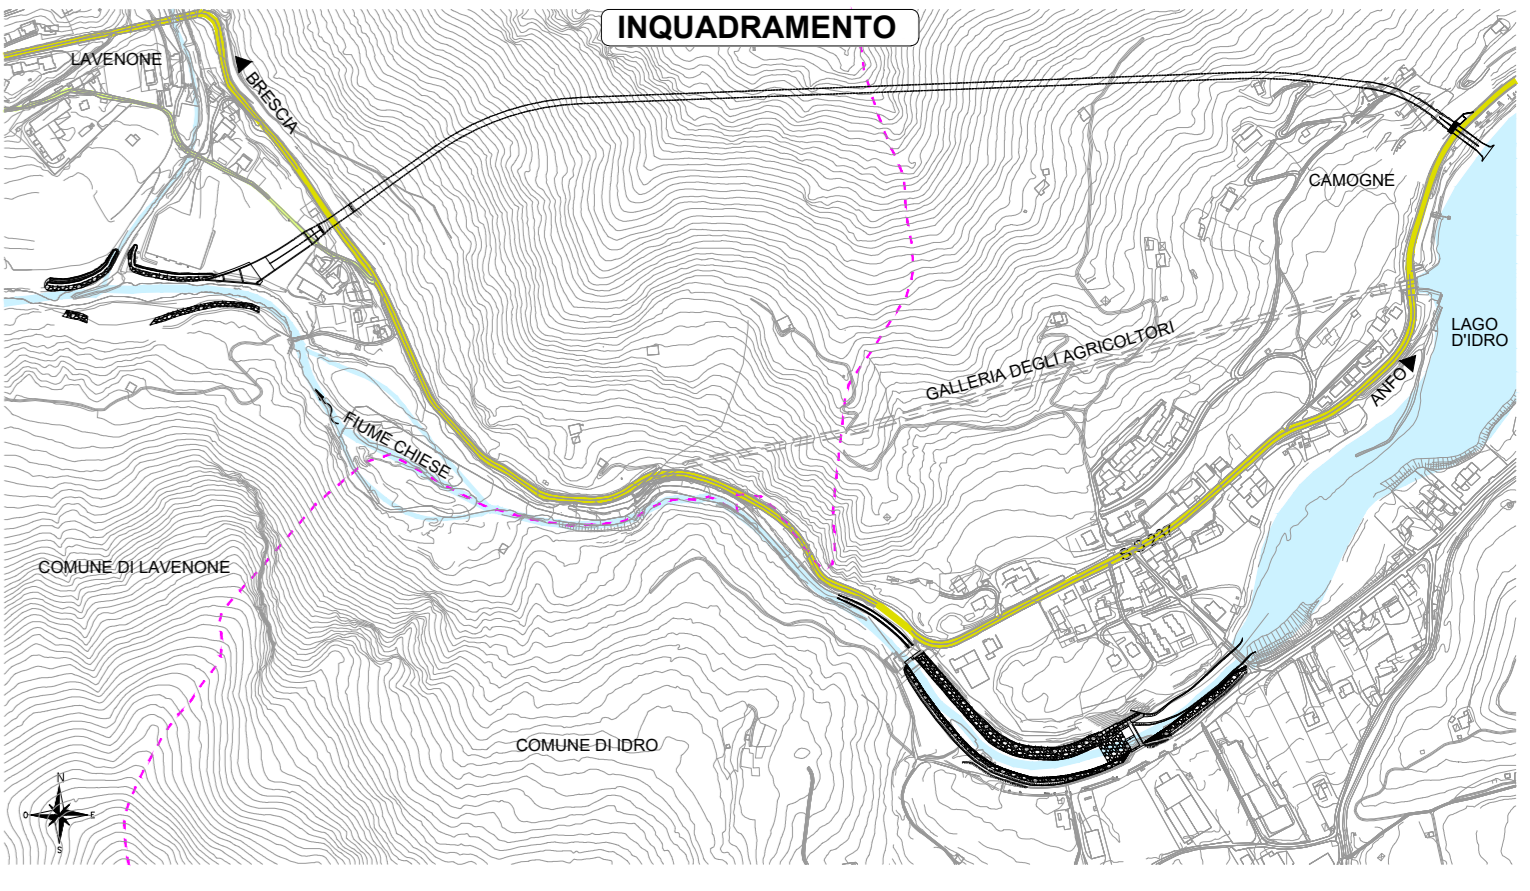


PARTICOLARE 1 - TRAITO SCOPERTO CON FONDO IN MASSI CICLOPICI
Scala 1:25

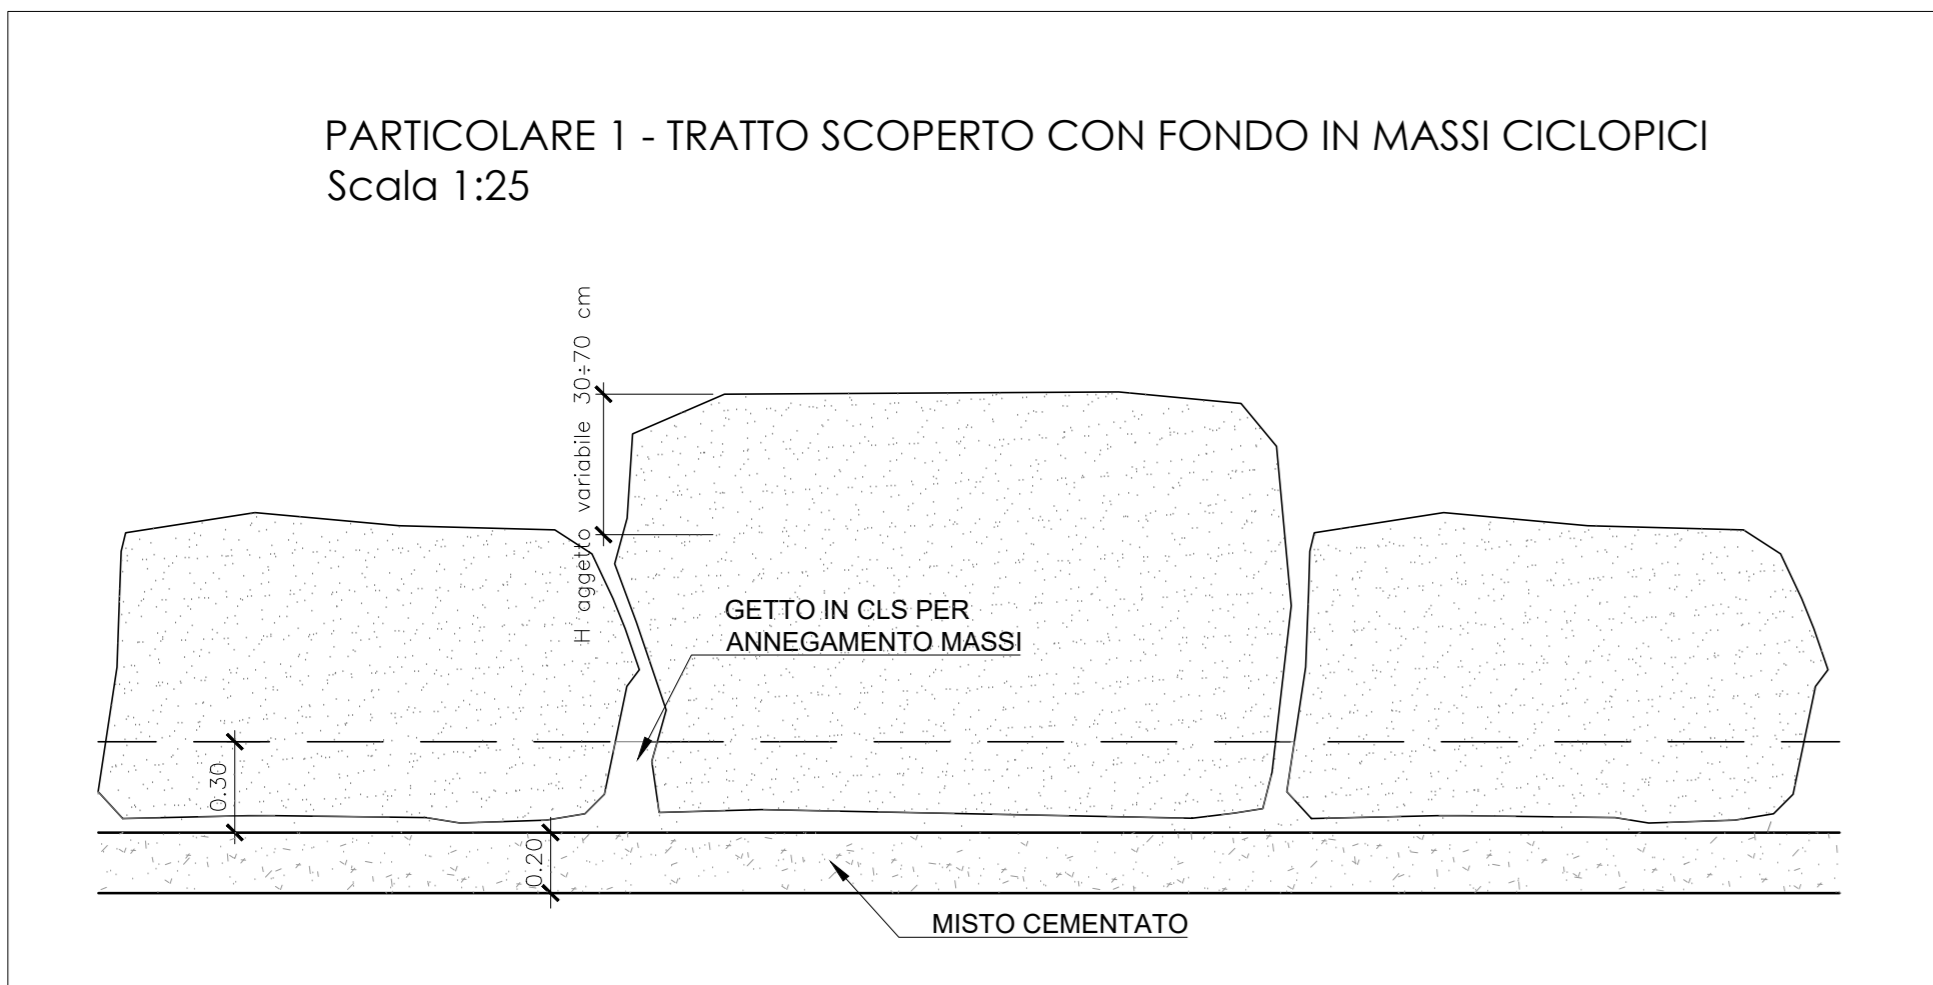

AIPO Agenzia Interregionale per il fiume Po

Regione Lombardia

NUOVE OPERE DI REGOLAZIONE PER LA MESSA IN SICUREZZA DEL LAGO D'IDRO

PROGETTO ESECUTIVO

SISTEMAZIONE ALVEO ZONA DI SBOCCO GALLERIA

Pianta e andamento livelli idraulici

Fase	Ambito	Opera	Argomento	Progresso	Tipo elaborato	Revisione
PE	ALV	Z5B	GE	001	PT	A
Redattore	Convalidato	Approvato	Scab	Data		
F. Salmistraro	N. M. Colombo	S. Croci	VARIE	30/09/22		

AIPO RESPONSABILE INTEGRAZIONE PRESTAZIONI INGEGNERIE ALVEO SBOCCO

Ing. Paola Erba

STUDIO GRIFFINI PROGETTAZIONE ESTATIC STUDIO INQUADRI LUL

Ing. Stefano Croci

REV.	DATA	OGGETTO REVISIONE	REDATTO	CONTROLLATO	APPROVATO
A	30/09/2022	Prima emissione	F. Salmistraro	N. M. Colombo	S. Croci