




SEZIONE N.1
Scala 1:100

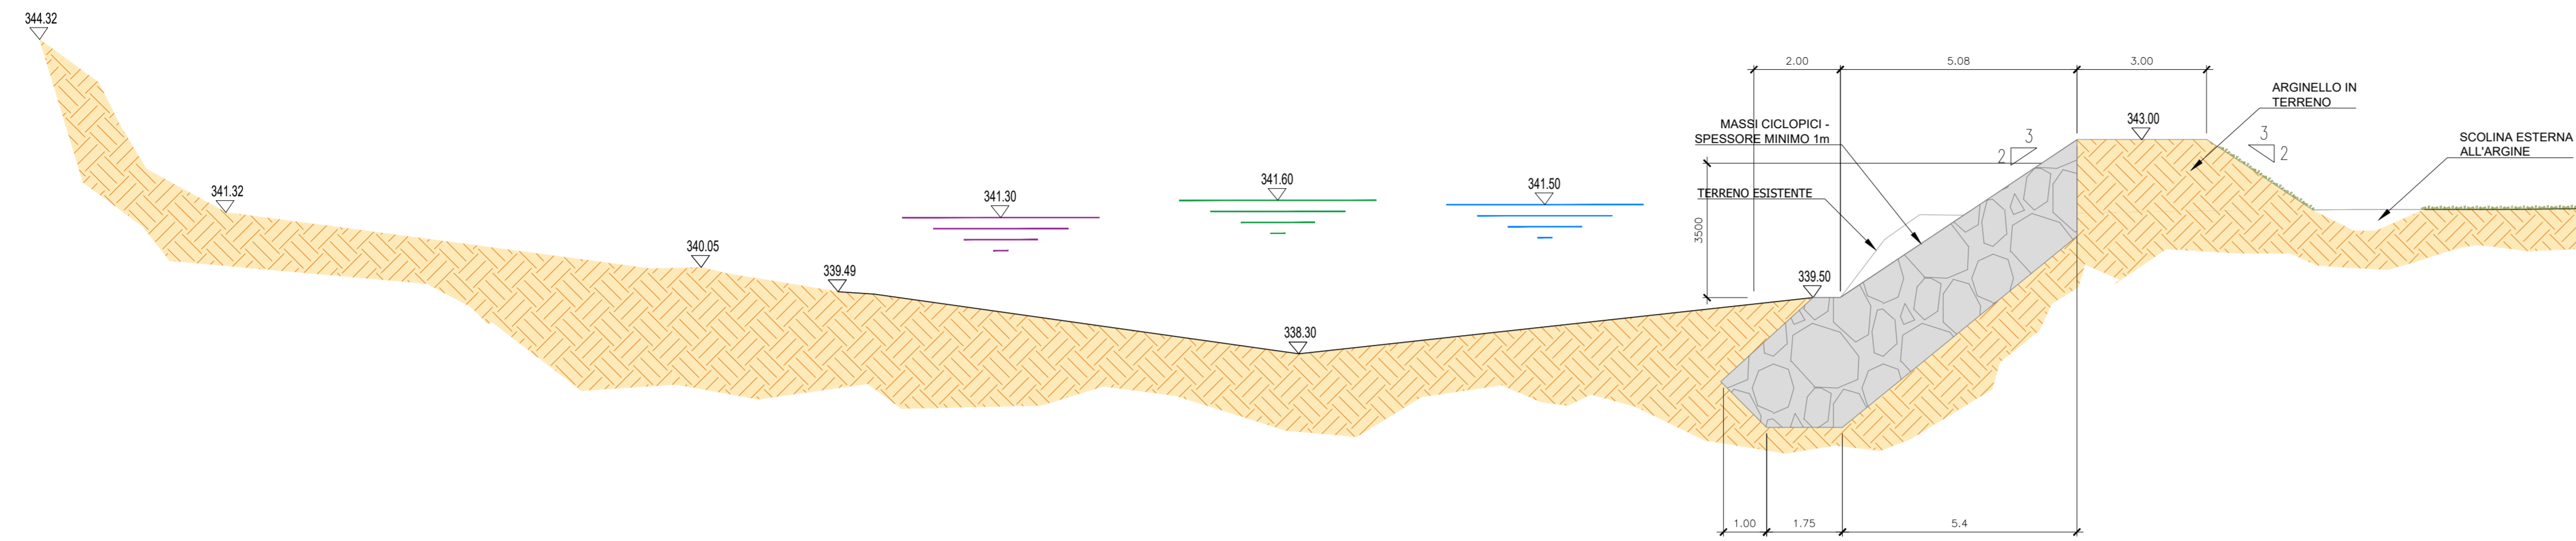



SEZIONE N.4
Scala 1:100

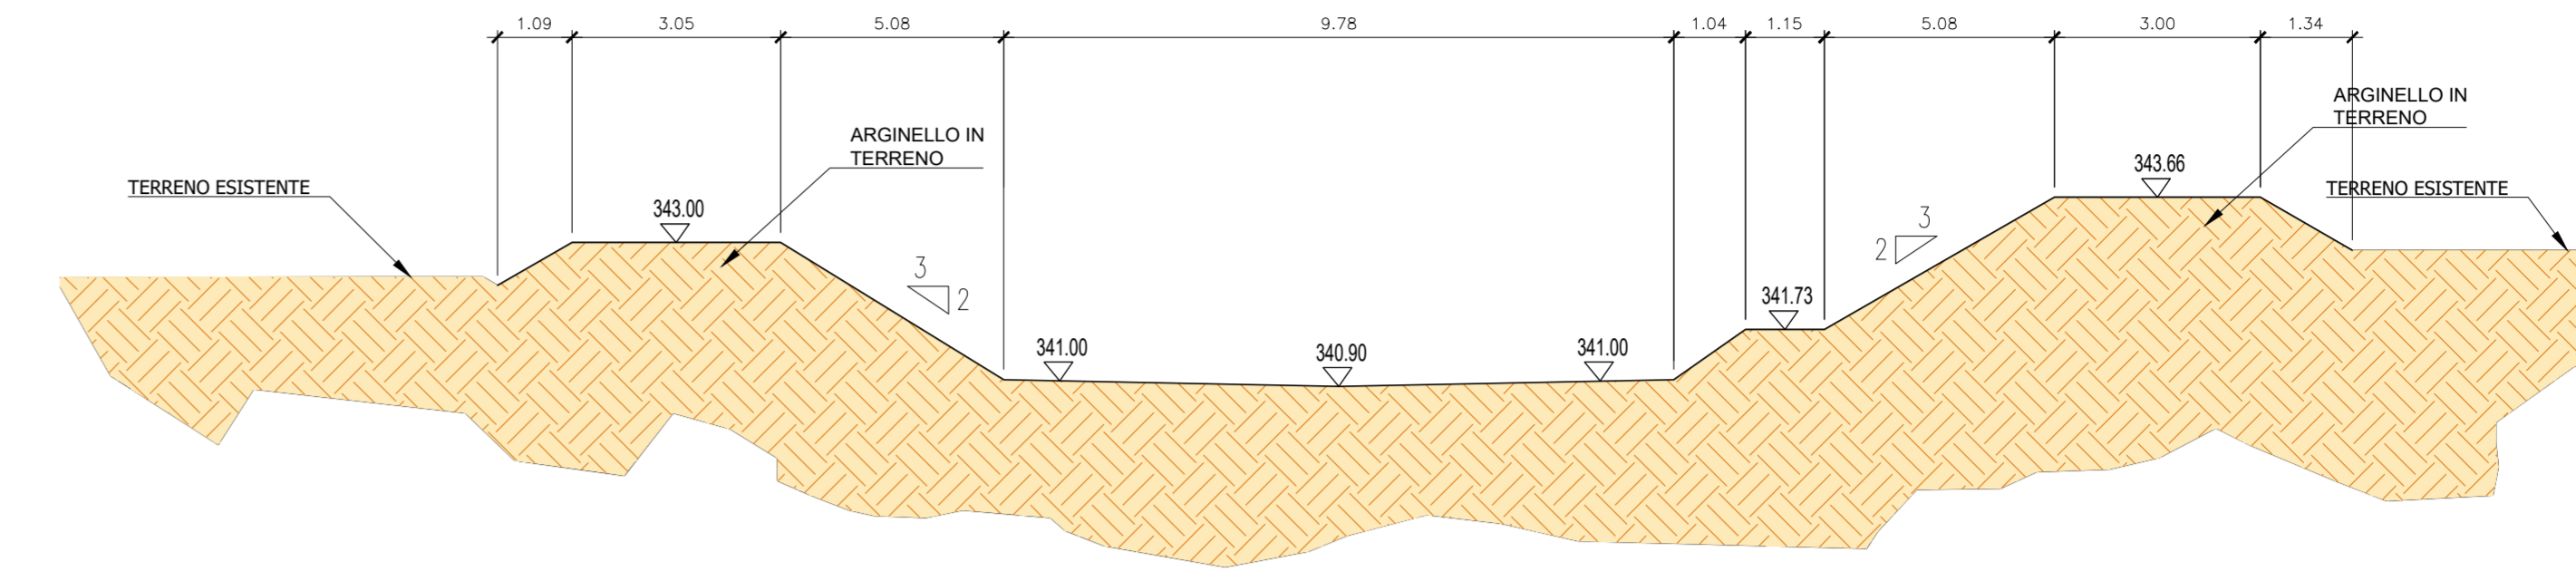


SEZIONE N.2
Scala 1:100

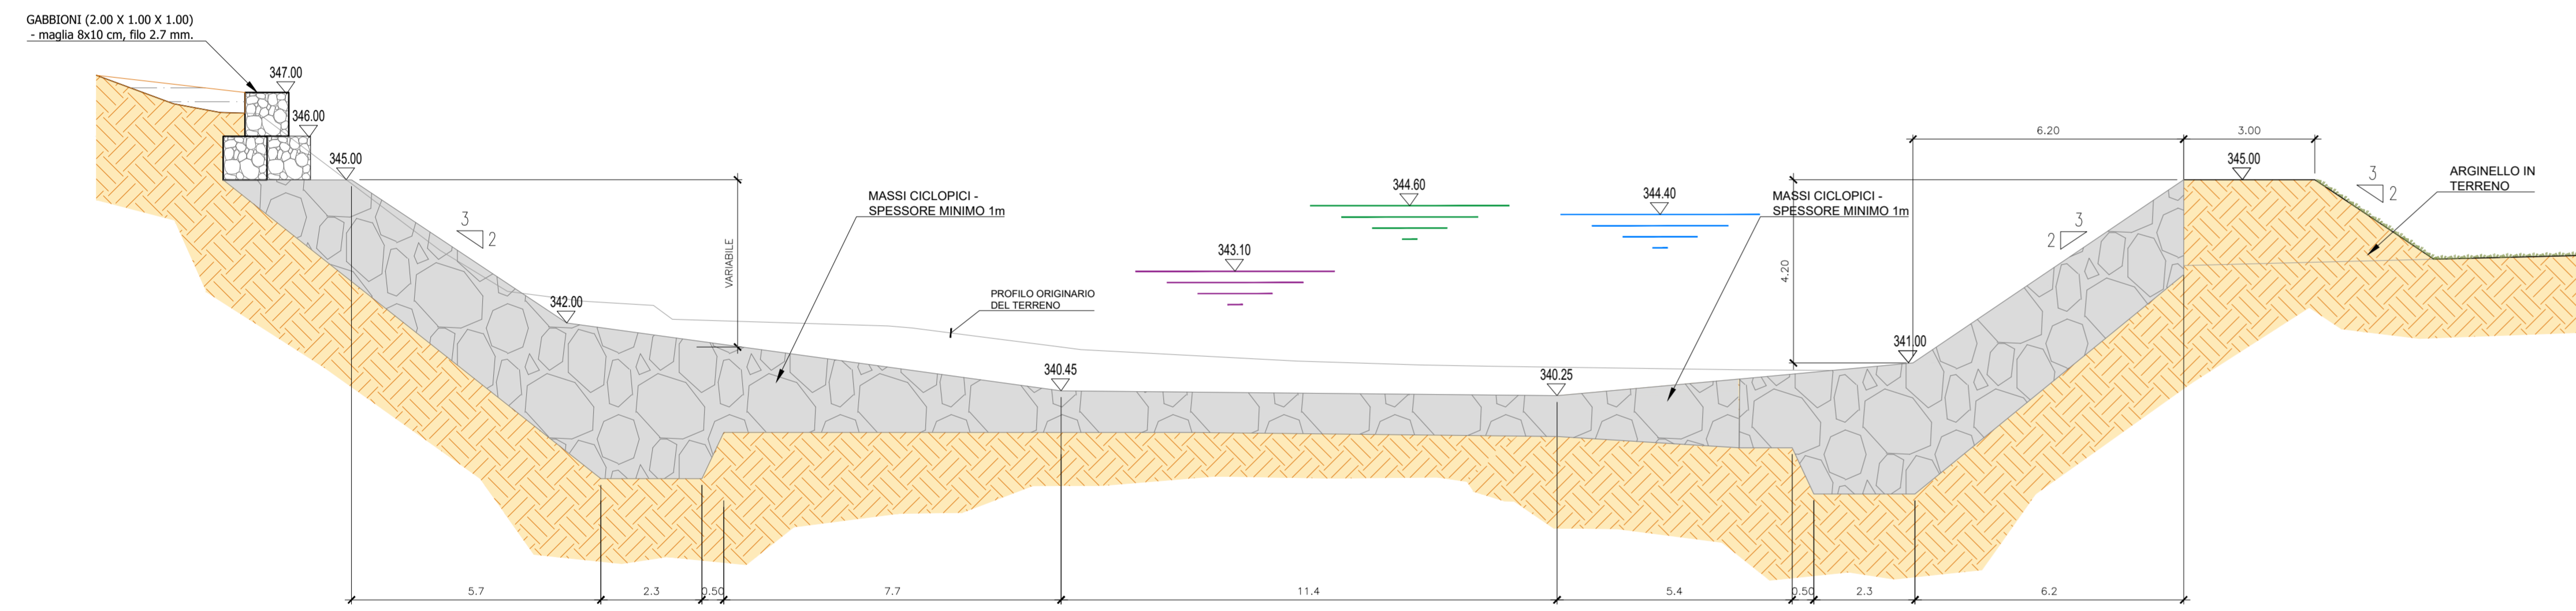

SEZIONE N.3
Scala 1:100

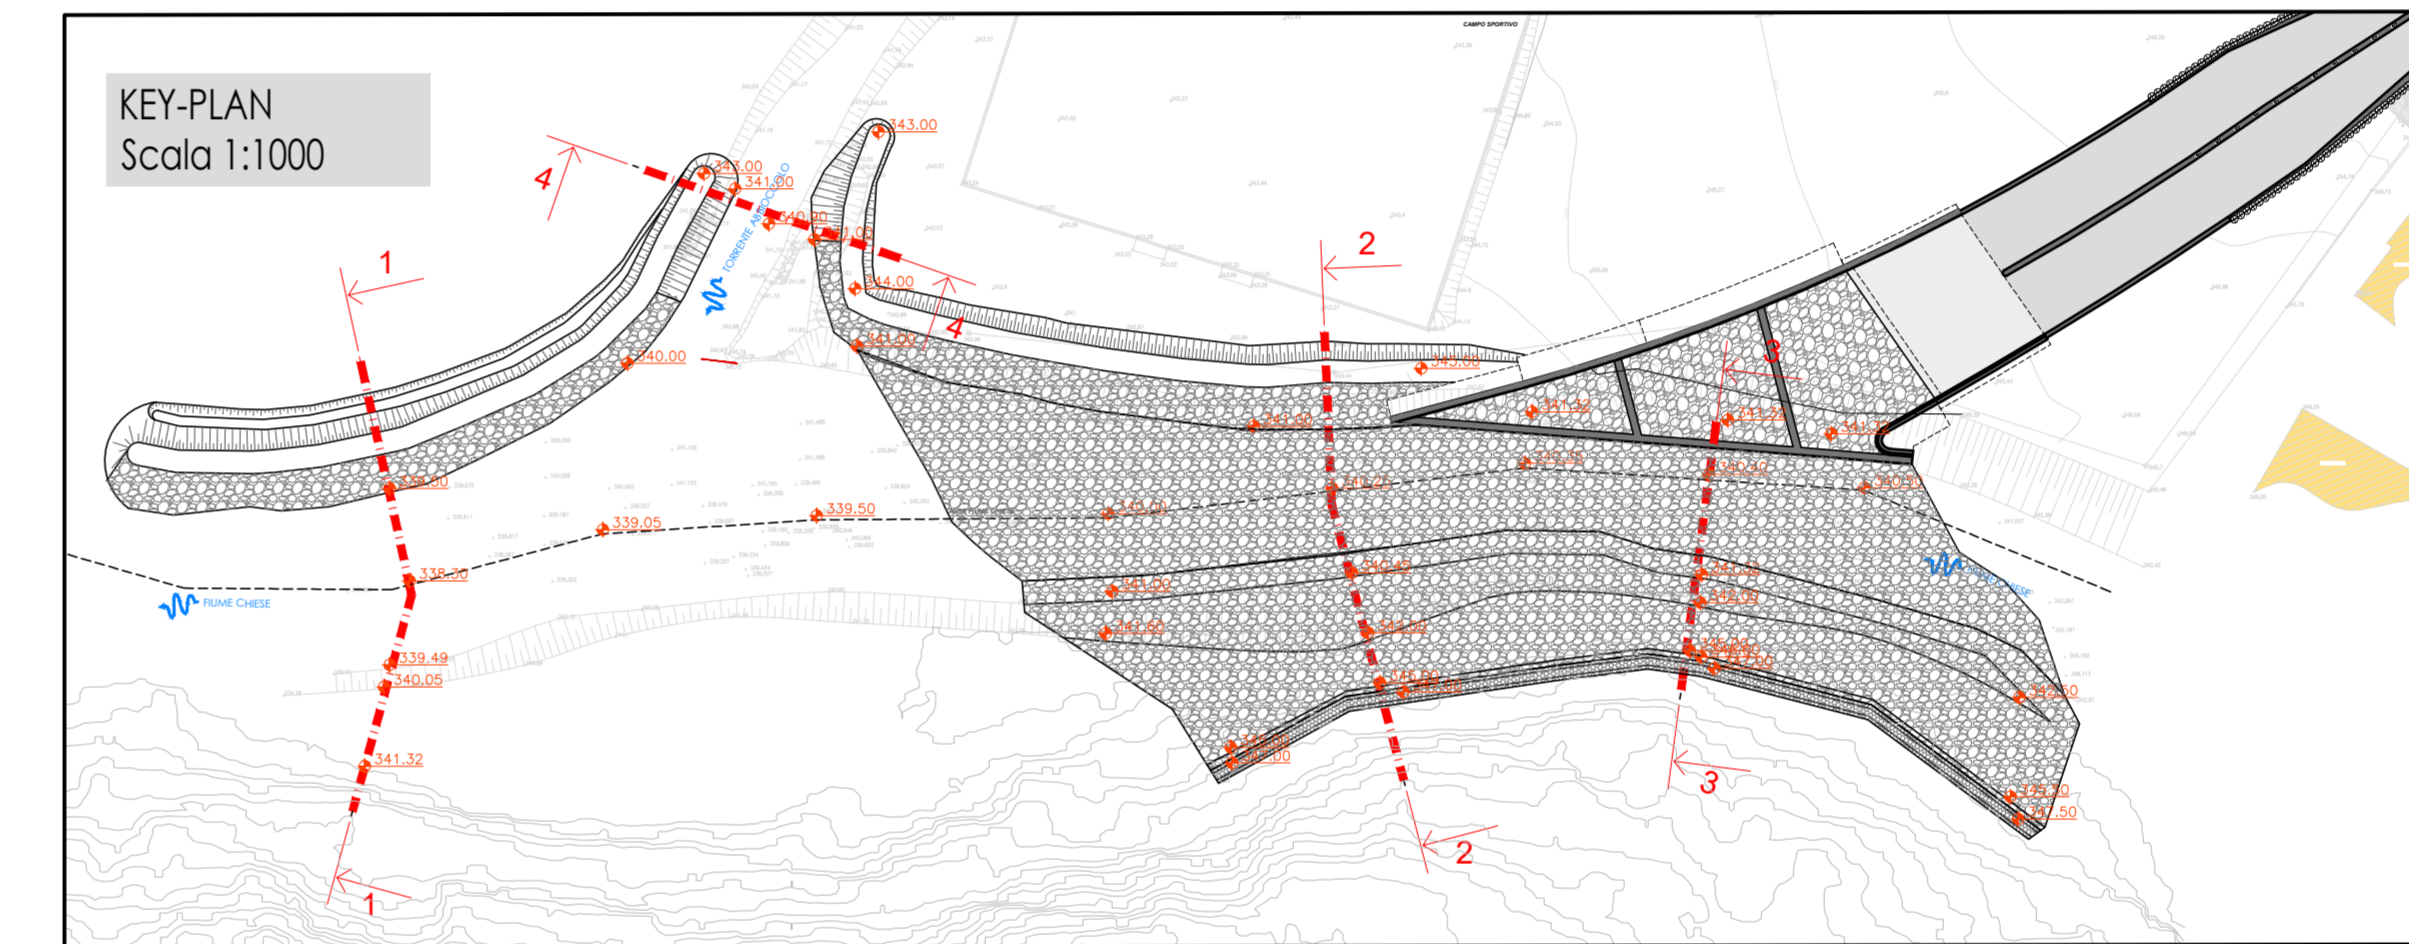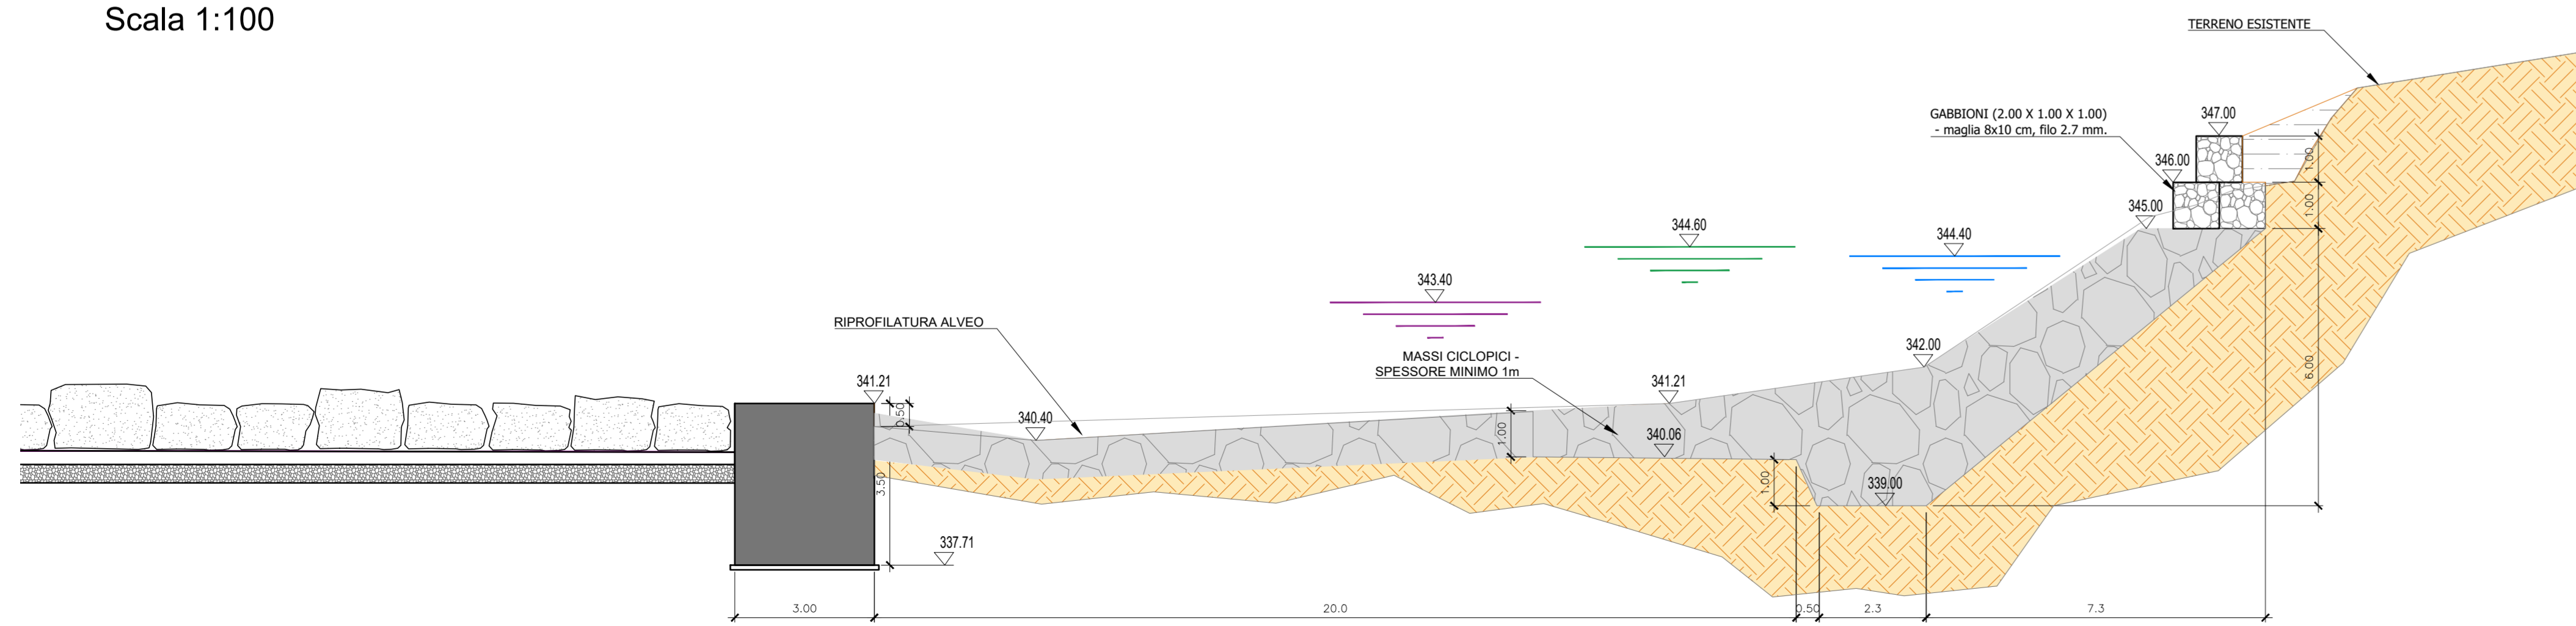

- TIRANTE IDRAULICO**
- Q = 330 mc/s dalla galleria
 - Q = 220 mc/s dal fiume Chiese + 110 mc/s dalla galleria
 - Q = 220 mc/s dal fiume Chiese

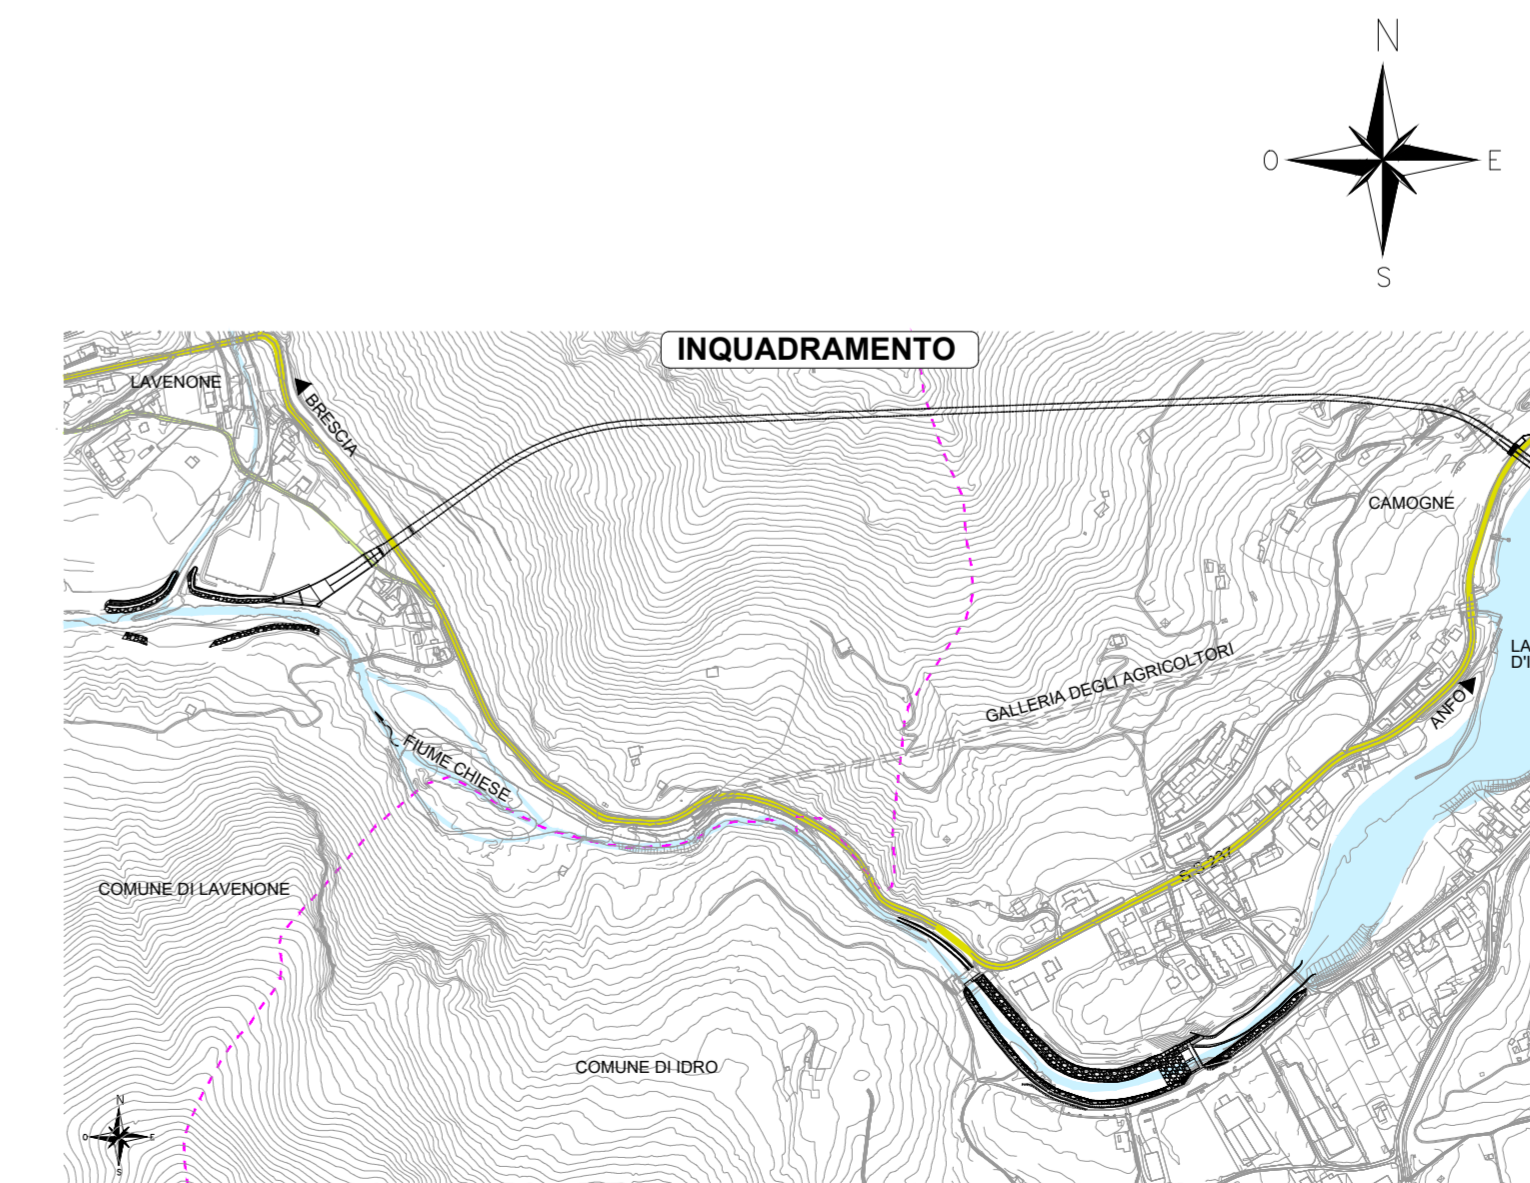

NUOVE OPERE DI REGOLAZIONE PER LA MESSA IN SICUREZZA DEL LAGO D'IDRO



PROGETTO ESECUTIVO
SISTEMAZIONE ALVEO
ZONA DI SBocco GALLERIA

Fase	Ambito	Opera	Argomento	Progressivo	Tipo elaborato	Revisione
PE	ALV	ZSB	GE	003	SZ	A
Redatto		Controllato	Approvato	Scala	Data	
F. Salmistraro		N. M. Colombo	S. Croci	1:100	30/09/22	

RESPONSABILE INTEGRAZIONE PRESTAZIONI SPECIALISTICHE ALPINA S.p.A.		PROGETTAZIONE ETATEC STUDIO PIOLETTI s.r.l.	
Ing. Paola Erba		Ing. Stefano Croci	

REV.	DATA	OGGETTO REVISIONE	REDATTO	CONTROLLATO	APPROVATO
A	30/09/2022	Prima emissione	F. Salmistraro	N. M. Colombo	S. Croci
-	-	-	-	-	-
-	-	-	-	-	-
-	-	-	-	-	-